


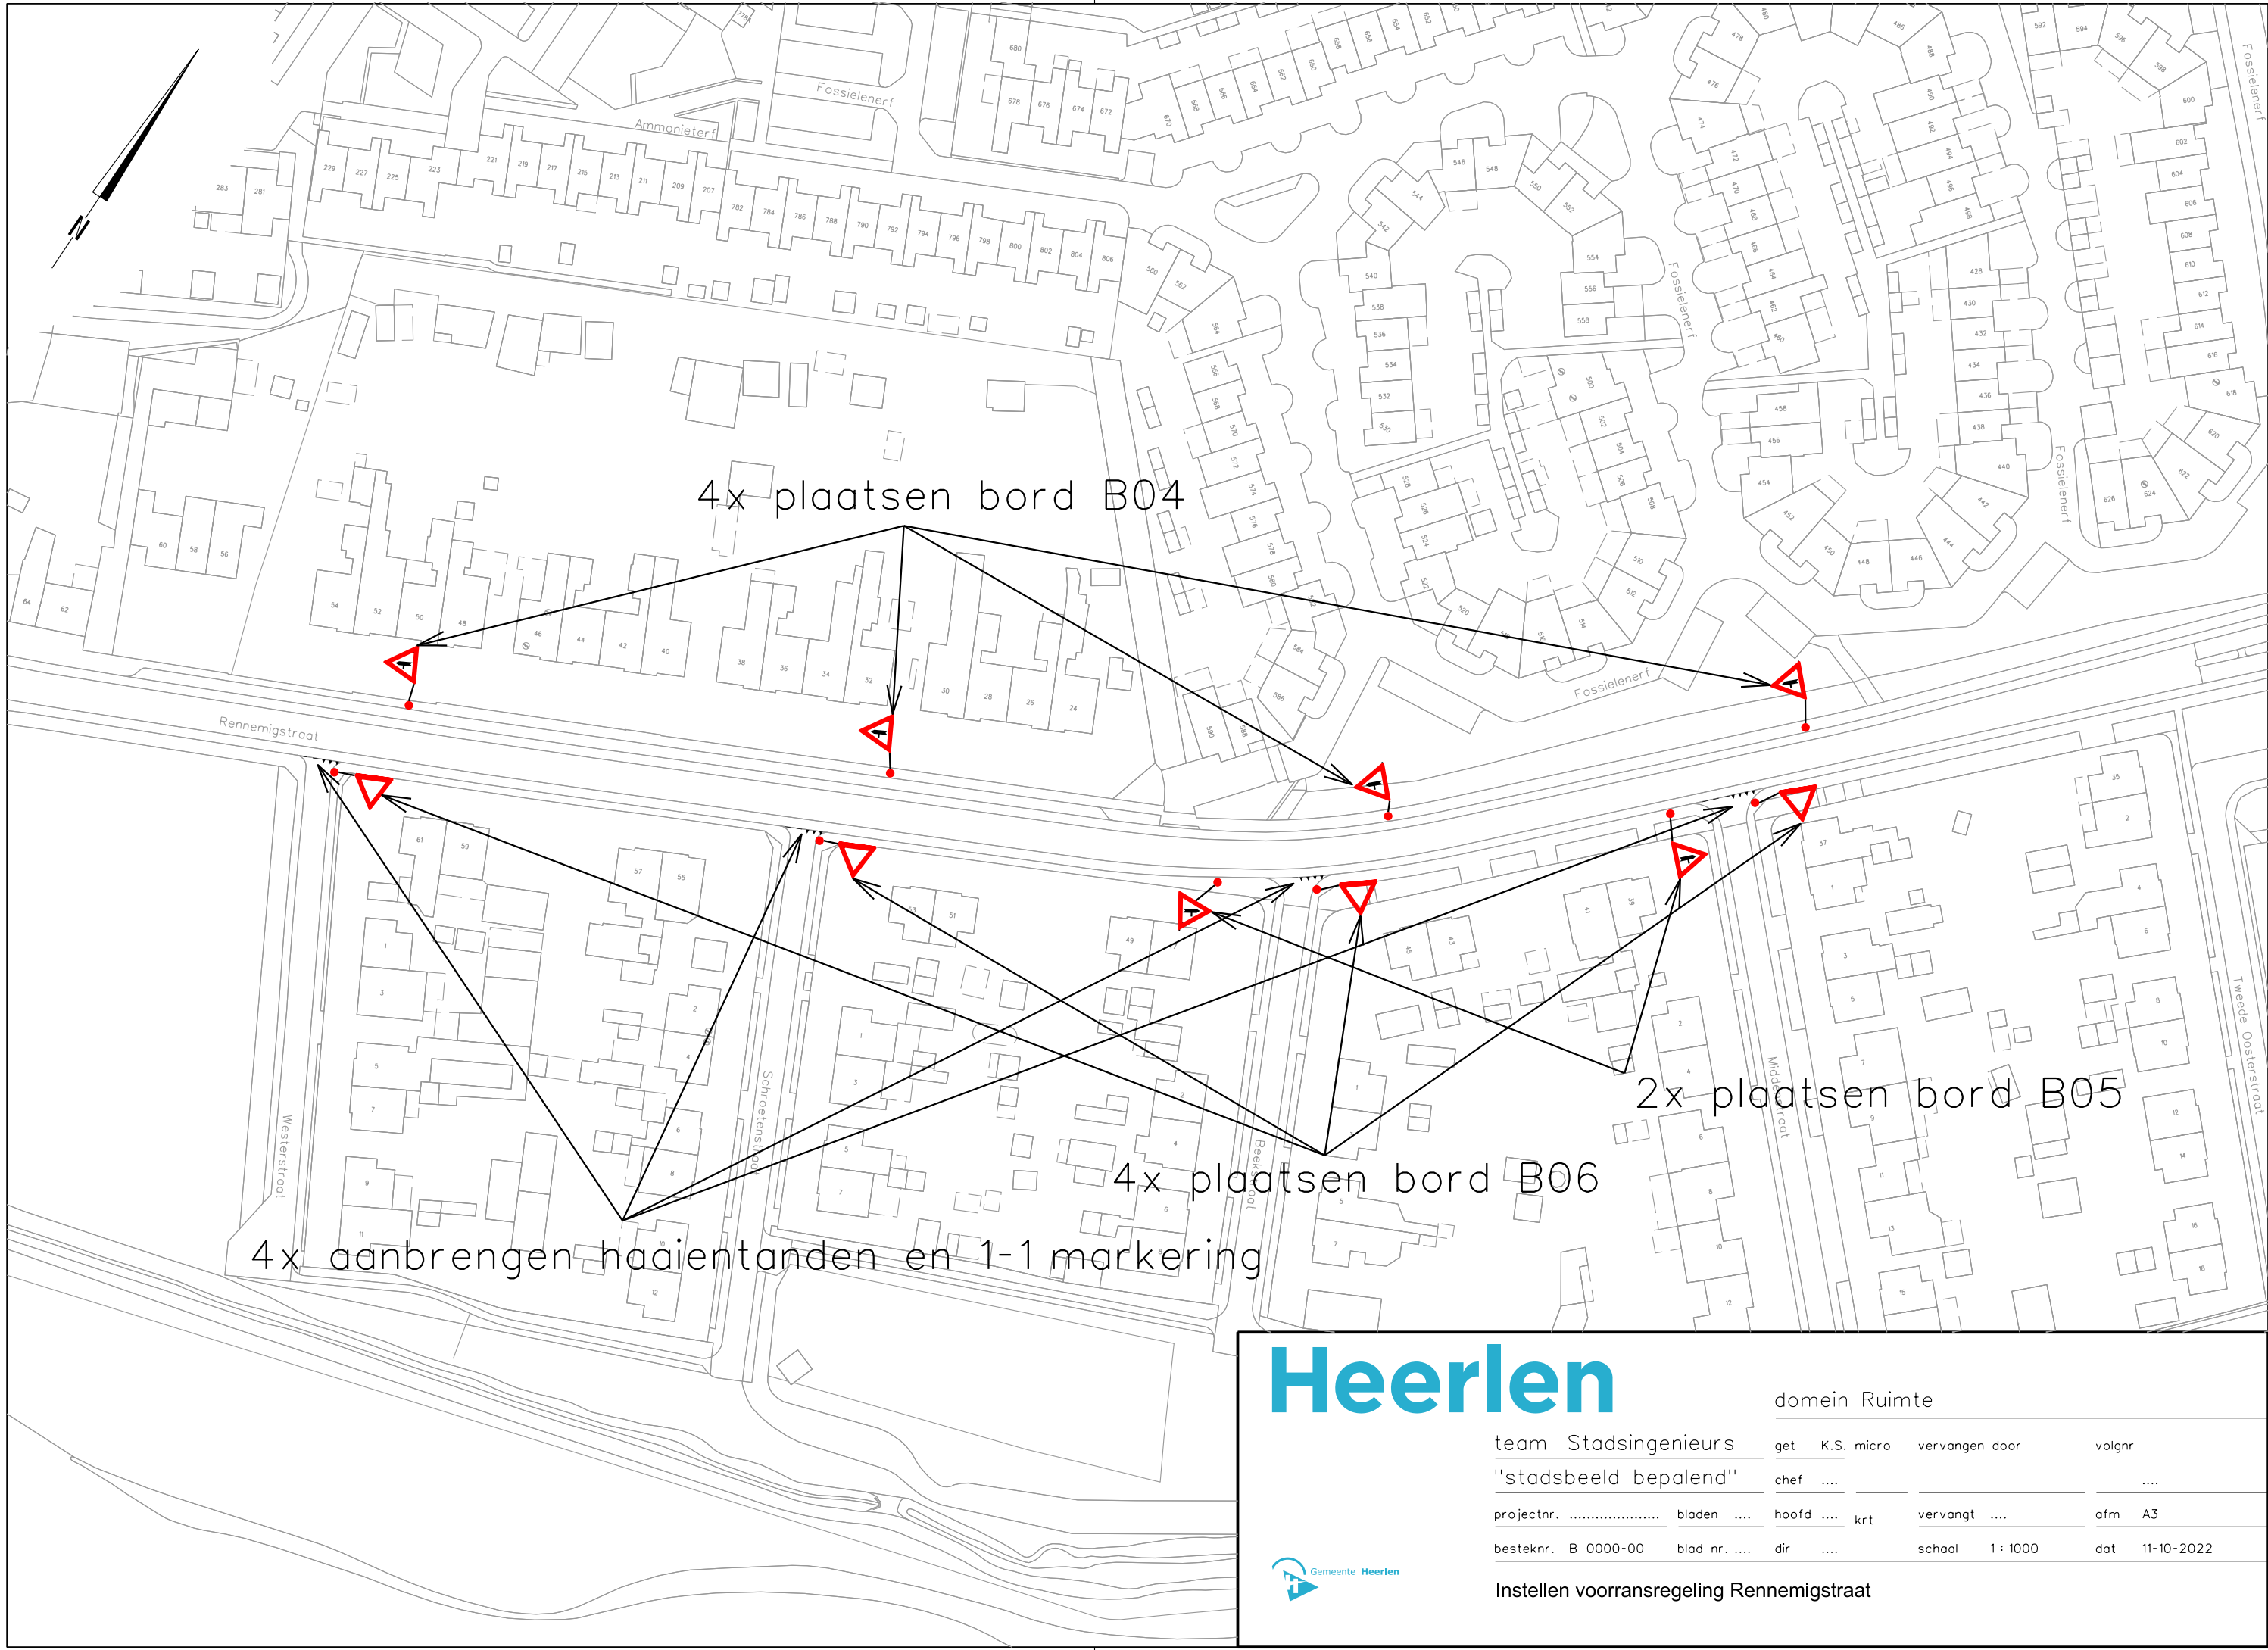

Heerlen

domein Ruimte

team Stadsingenieurs	get	K.S. micro	vervangen door	volgnr
"stadsbeeld bepalend"	chef			
projectnr.	bladen	hoofd krt	vervangt	afm A3
besteknr. B 0000-00	blad nr.	dir	schaal 1 : 1000	dat 11-10-2022



Instellen voorraansregeling Rennemigstraat