


Legenda

- Bestaande situatie
- Kadastrale grens
- Projectgrens
- Werkgrens
- Peilvakgrens
- Bestaande wandelroute (struimpad)
- Nieuwe wandelroute (struimpad)
- Verbetering zandbanen
- Onderhoudspad
breed 4.00 m, 0.50 m + mv, tenzij anders aangegeven
- A-waterloop bestaand binnen projectgrens opschonen
- B-waterloop bestaand binnen projectgrens opschonen
- Verrijming/graven A-waargang t.b.v. wateraan- en afvoer (met richting eenzijdig verboden, n.z. noordzijde, z.z. zuidzijde)
- Verdienen waargang
- Opschonen waargang
- Dempen waargang
- Aan te leggen natuurvriendelijke oever naast waargang
- Aanbrengen afzastering / geleideraster
- Grens archeologische waarde
- Nieuwe stuw met nummer
- Bestaande stuw
- Nieuwe duiker met nummer
- Bestaande duiker
- Bestaande sifon
- Nieuwe inlaat met nummer
- Bestaande inlaat
- Nieuwe vaste dam met nummer
- Graven getgaten
- Nieuwe bospercelen N14.02 Laagbeem
- N14.03 Haagbeuken- en Essenbos
- Strukbeplanting (laag) onder hoogspanningslijn
- Bestaande bospercelen
- Bestaande ibomenrij
- Niet beschikbare percelen
- Ontgraven terrein, met ontgravingdiepte in cm
- Nieuw stuweel (meiboom, sleedoorn)

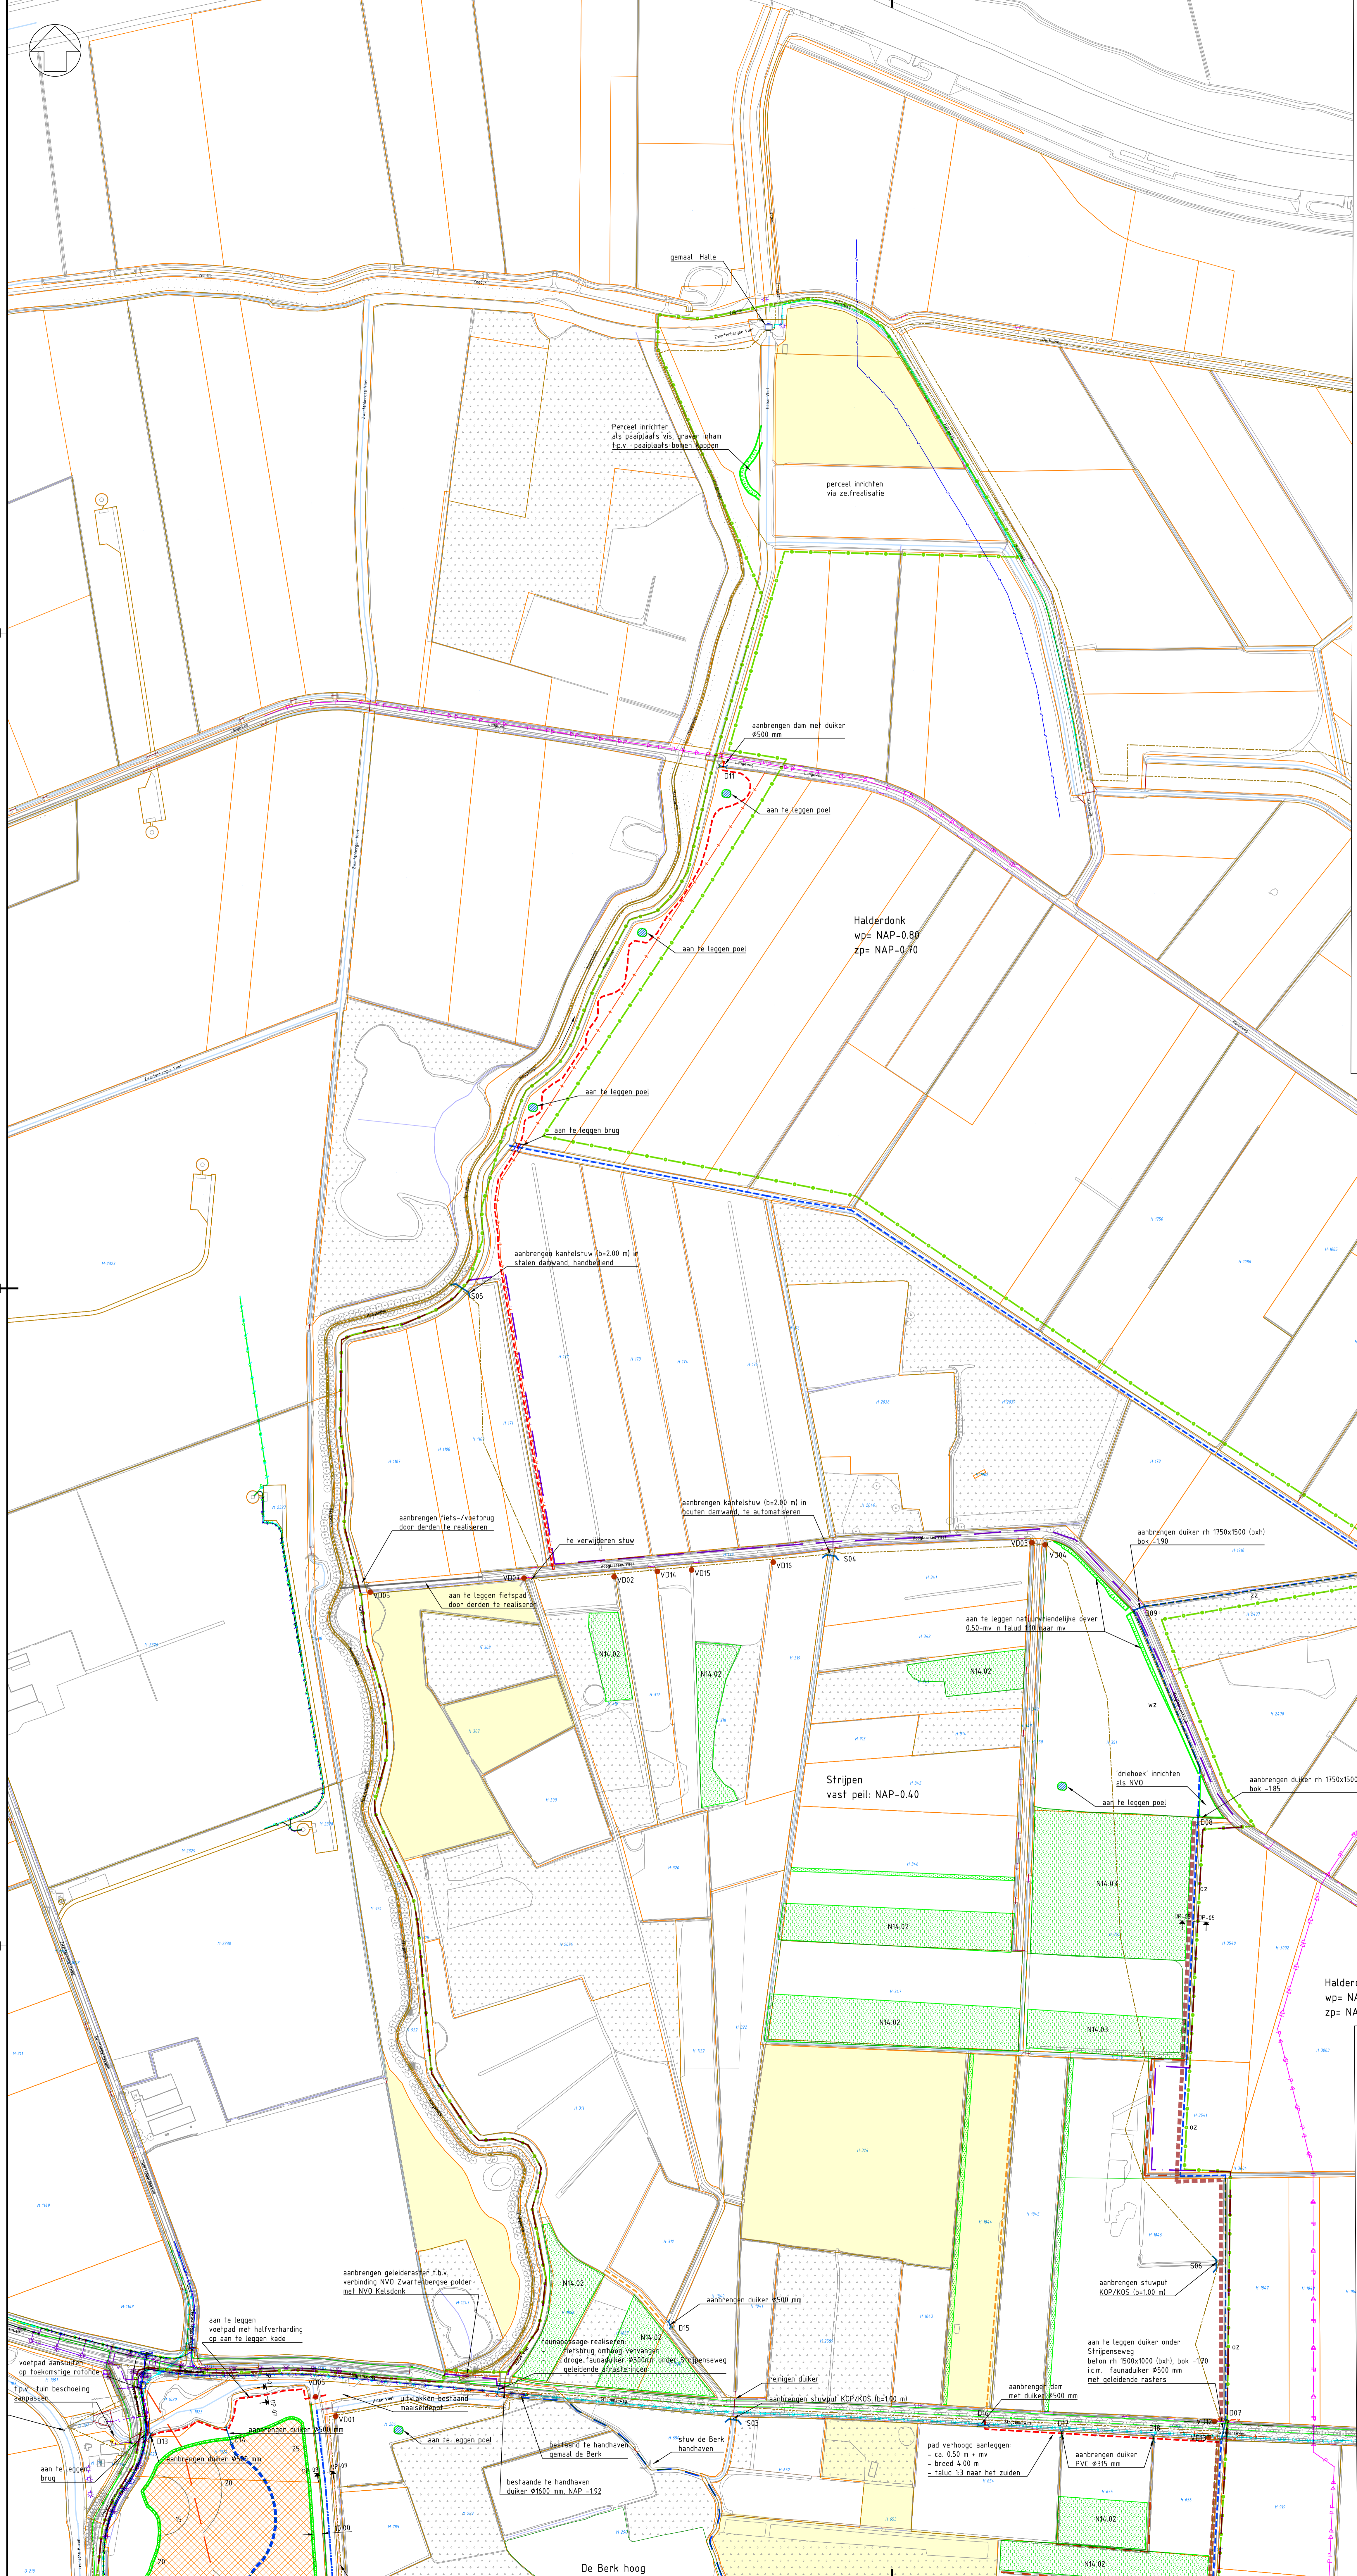

Versie V11 Omschrijving wijzigingen in bestaande situatie Datum: 04-10-2023 Get: S. Tho	Con: R. Jansen Ver: A. ter Horst
Versie V12 Omschrijving wijzigingen beschikbaarheid percelen Datum: 14-10-2023 Get: S. Tho	Con: G. Sloop Ver: A. ter Horst
Oprachtgever	
Contractnummer	
Contact	
Architect	
ARCADIS	
Contact	
Arjan ter Horst	
Project	
Noordrand Midden-west	
Projectnummer	
Fase	
Definitief Ontwerp	
Security Category	
ASL-Intern	
Onderwerp	
situatie Strippen de Berk met inrichtingsmaatregelen noordzijde	
Schaal: 1:2500 Contractnummer: SB01	Bladformaat: A0 Bladnummer: 1 van 2
Status: definitief Versie: 2	