


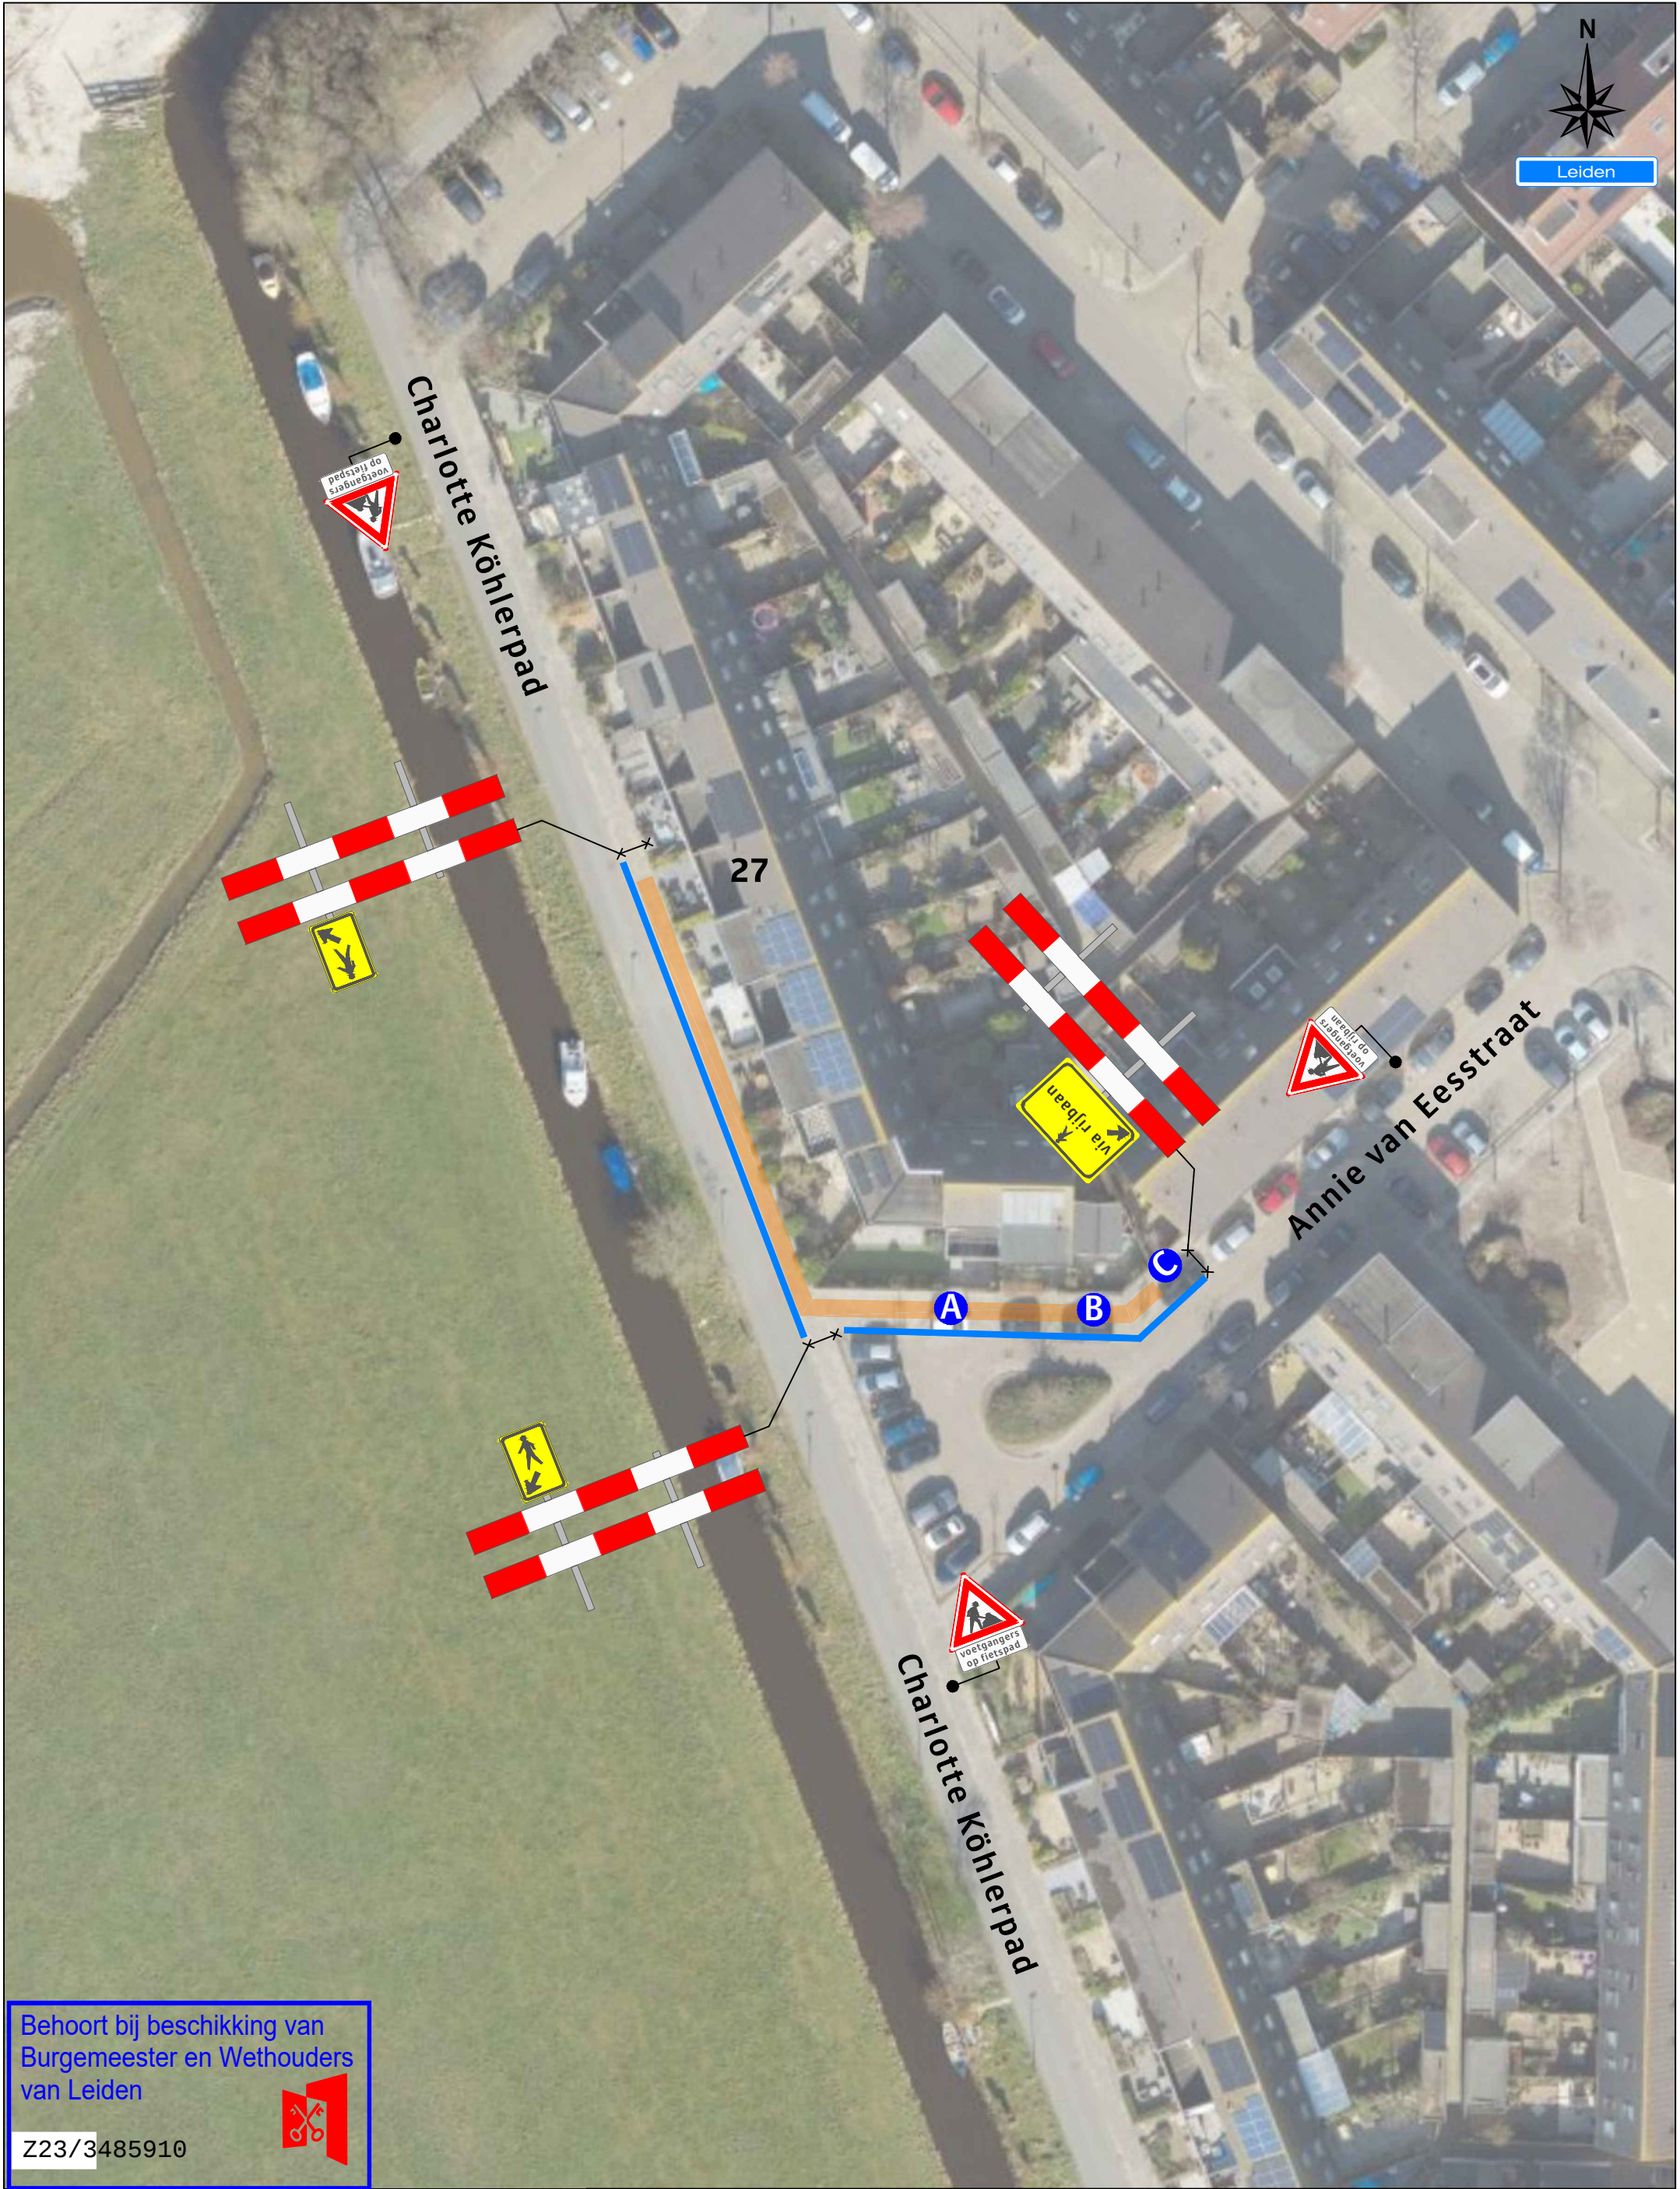

Behoort bij beschikking van
Burgemeester en Wethouders
van Leiden

Z23/3485910

Legenda

Werkruimte

Bakens

(ca. 80 m)

P

voetgangers

doorgang

A 1x

P

voetgangers

doorgang

B 1x

P

voetgangers

doorgang

C 1x

Werkvakindeling voetpad

Opdrachtgever:

PLOEGAM

Versluys verkeersbureau

www.versluysgroep.nl
Bodegraven - Ede - Rotterdam - Vijfhuizen

Project:
Charlotte Kohlerpad 27 te Leiden

Onderdeel: afzetting

Afstand VRI: m

Gecontroleerd : M. Knopper

Datum : 09-01-2023

Referentienr. :

Tekeningnummer:

Formaat: A3

Schaal: nvt

Status: Concept

123-00229-01

Plaatsing conform CROW 96a en 96b - Conflicterende bebording / bewegwijzering afdekken

Kaartgegevens: Google