



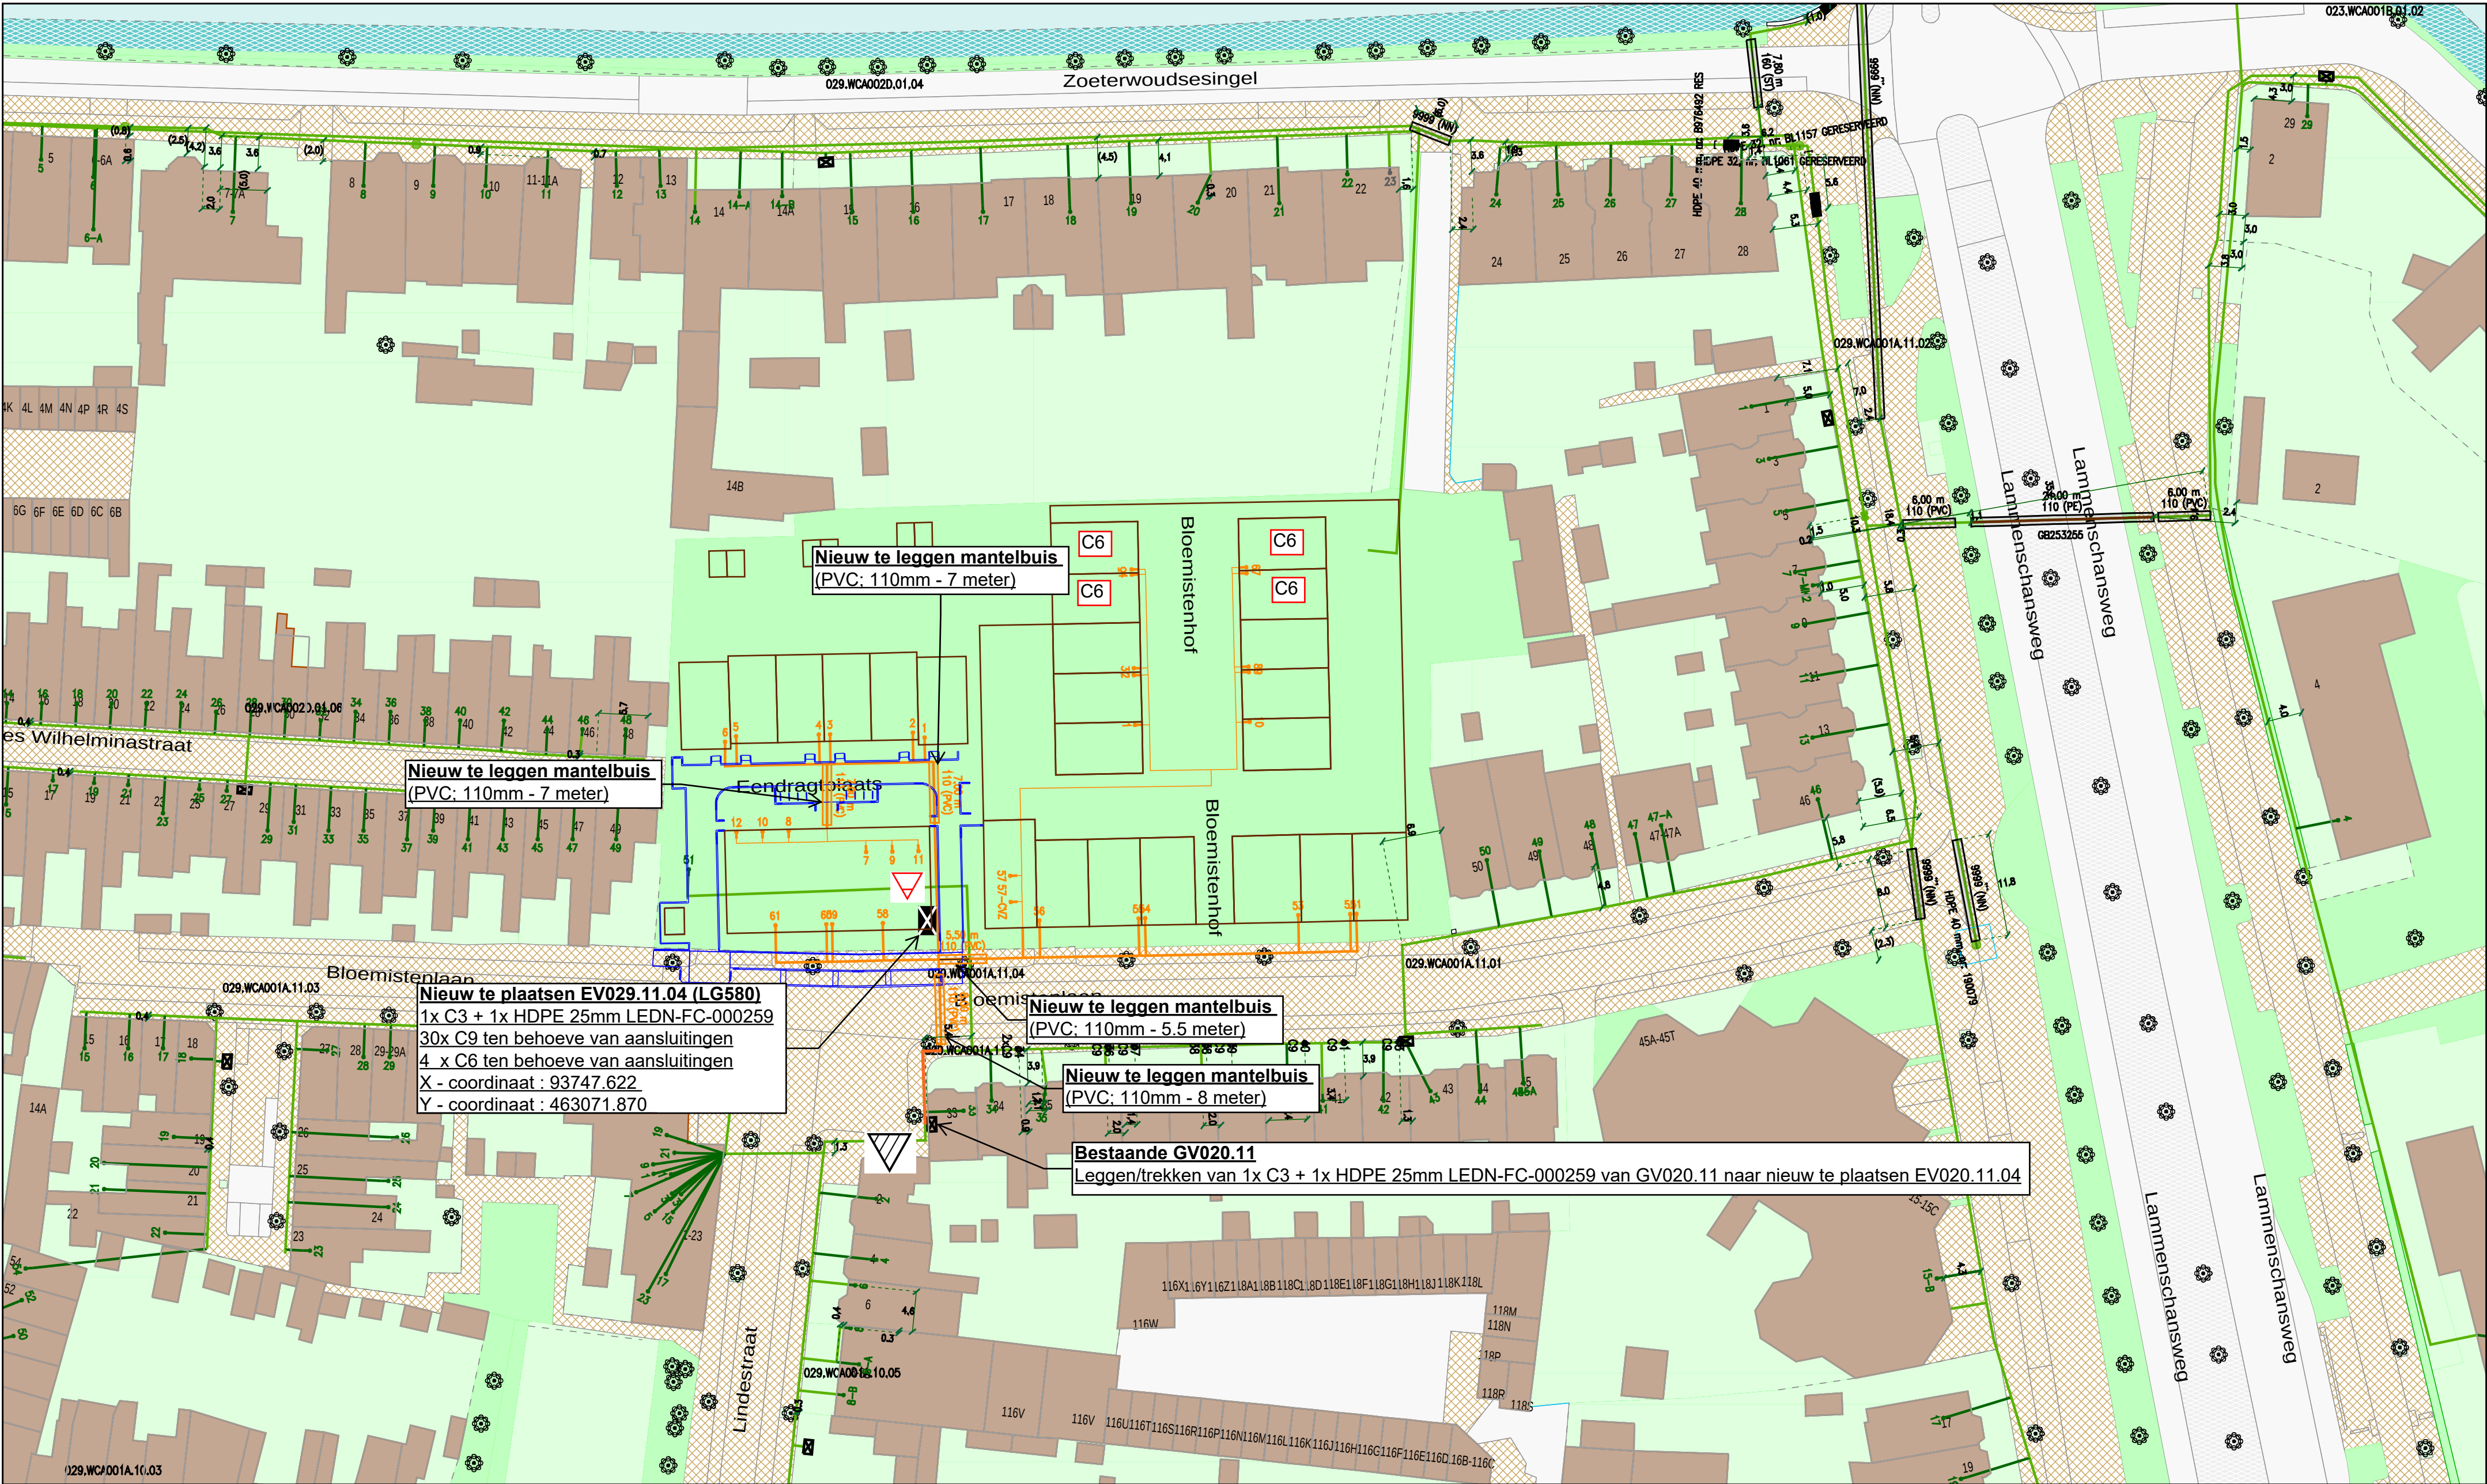

Behoort bij beschikking van
Burgemeester en Wethouders
van Leiden

BV. Z23/3610944

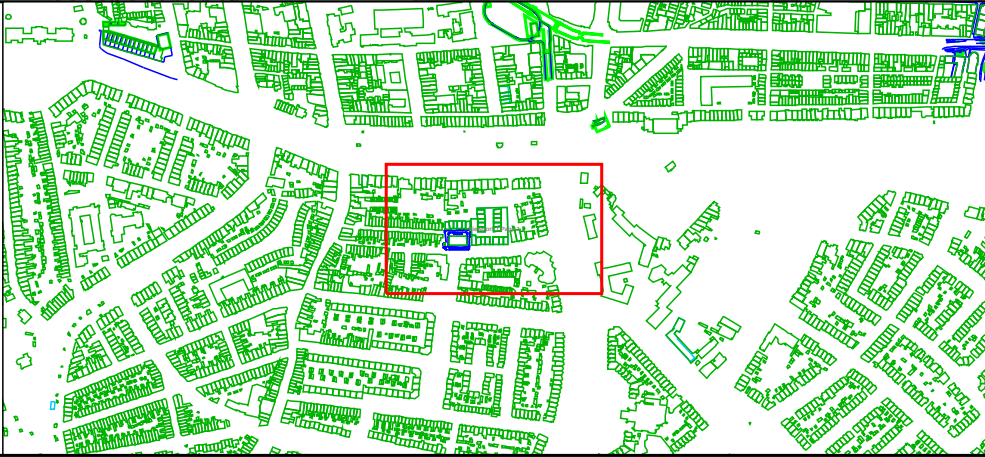

- Behuizing / Huisje(gepland)
- Behuizing / Huisje(in bedrijf)
- Geul(definitief_ligging_bekend)
- Geul(definitief_ligging_onbekend)
- Geul(gepland)
- Kabelgoot(gepland)
- Mantelbuis(geplaatst)
- Mantelbuis(gepland)

BUIS [Gis]

Legenda

CAI [Gis]

- Cai Aansluitdoos(buiten bedrijf)
- Cai Aansluitdoos(gepland)
- Cai Aansluitdoos(in bedrijf)
- Cai Haspel/Rol
- Cai Mof
- Cai Mof(in bedrijf)
- Cai Mof(in bedrijf)
- Cai Mof(in bedrijf)

Glas [Gis]

- Glas Hole(in bedrijf)

Title: 2009060 - Bloemistenlaan

Nummer 93640-463007

LEIDEN

LEIDEN

Schaal: 1:500

User: mkouters

ACE: CATV

Plotdatum: 27/09/2023

Size: A2

vodafone Ziggo

