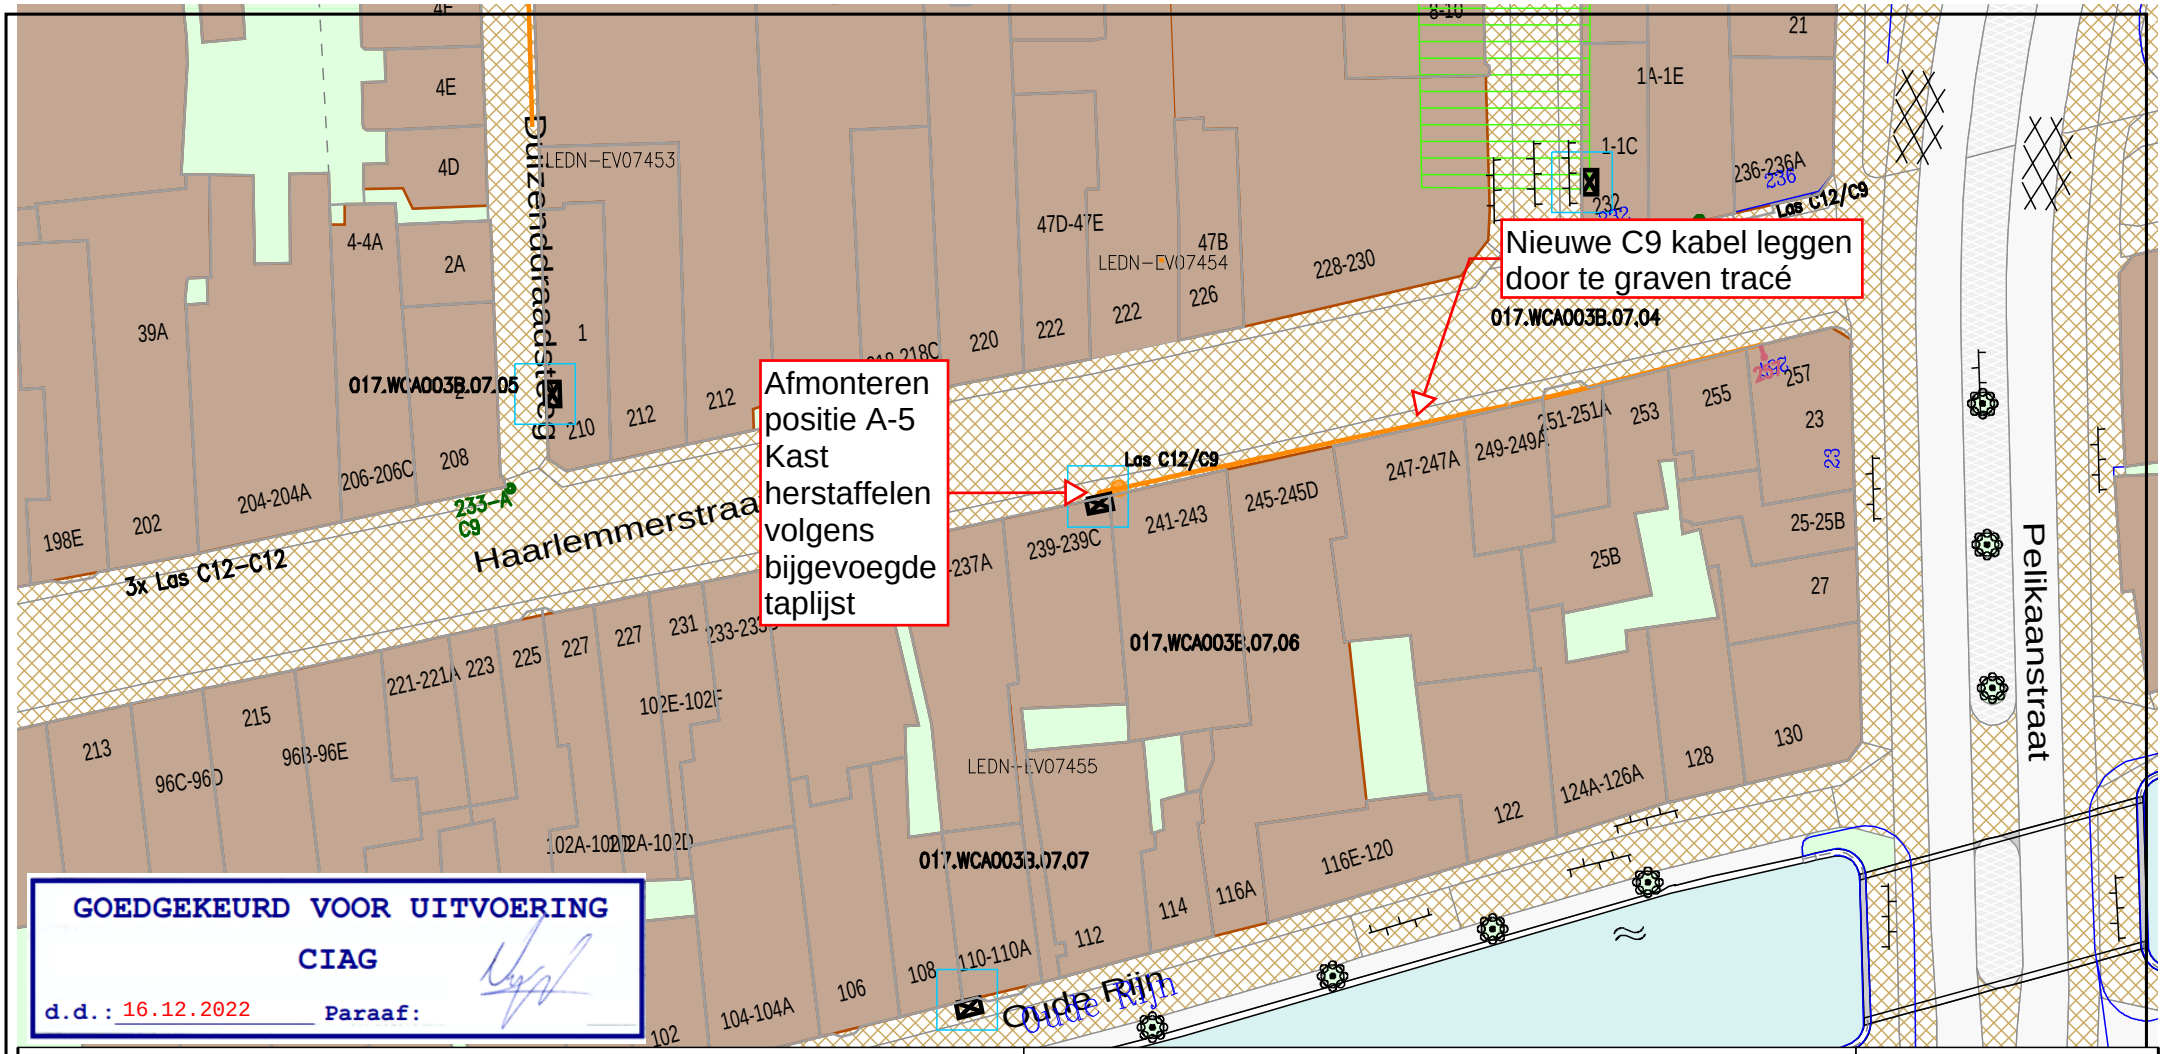

Legenda

- Behuizing / Huisje(in bedrijf)
- Geul(gepland)
- Cai Haspel/Rol
- Cai Mof(gepland)

CAI [Gis]

Behoort bij beschikking van Burgemeester en Wethouders van Leiden

Z23/3485921

Title: Werktekening H01636887_Haarlemmerstraat_257_Leiden

vodafone ziggo

Nummer 93961-463934

LEIDEN	LEIDEN
Schaal: 1:500	User: Aensan01
ACE: CATV	Plotdatum: 16/12/2022
Size: A4	

N