


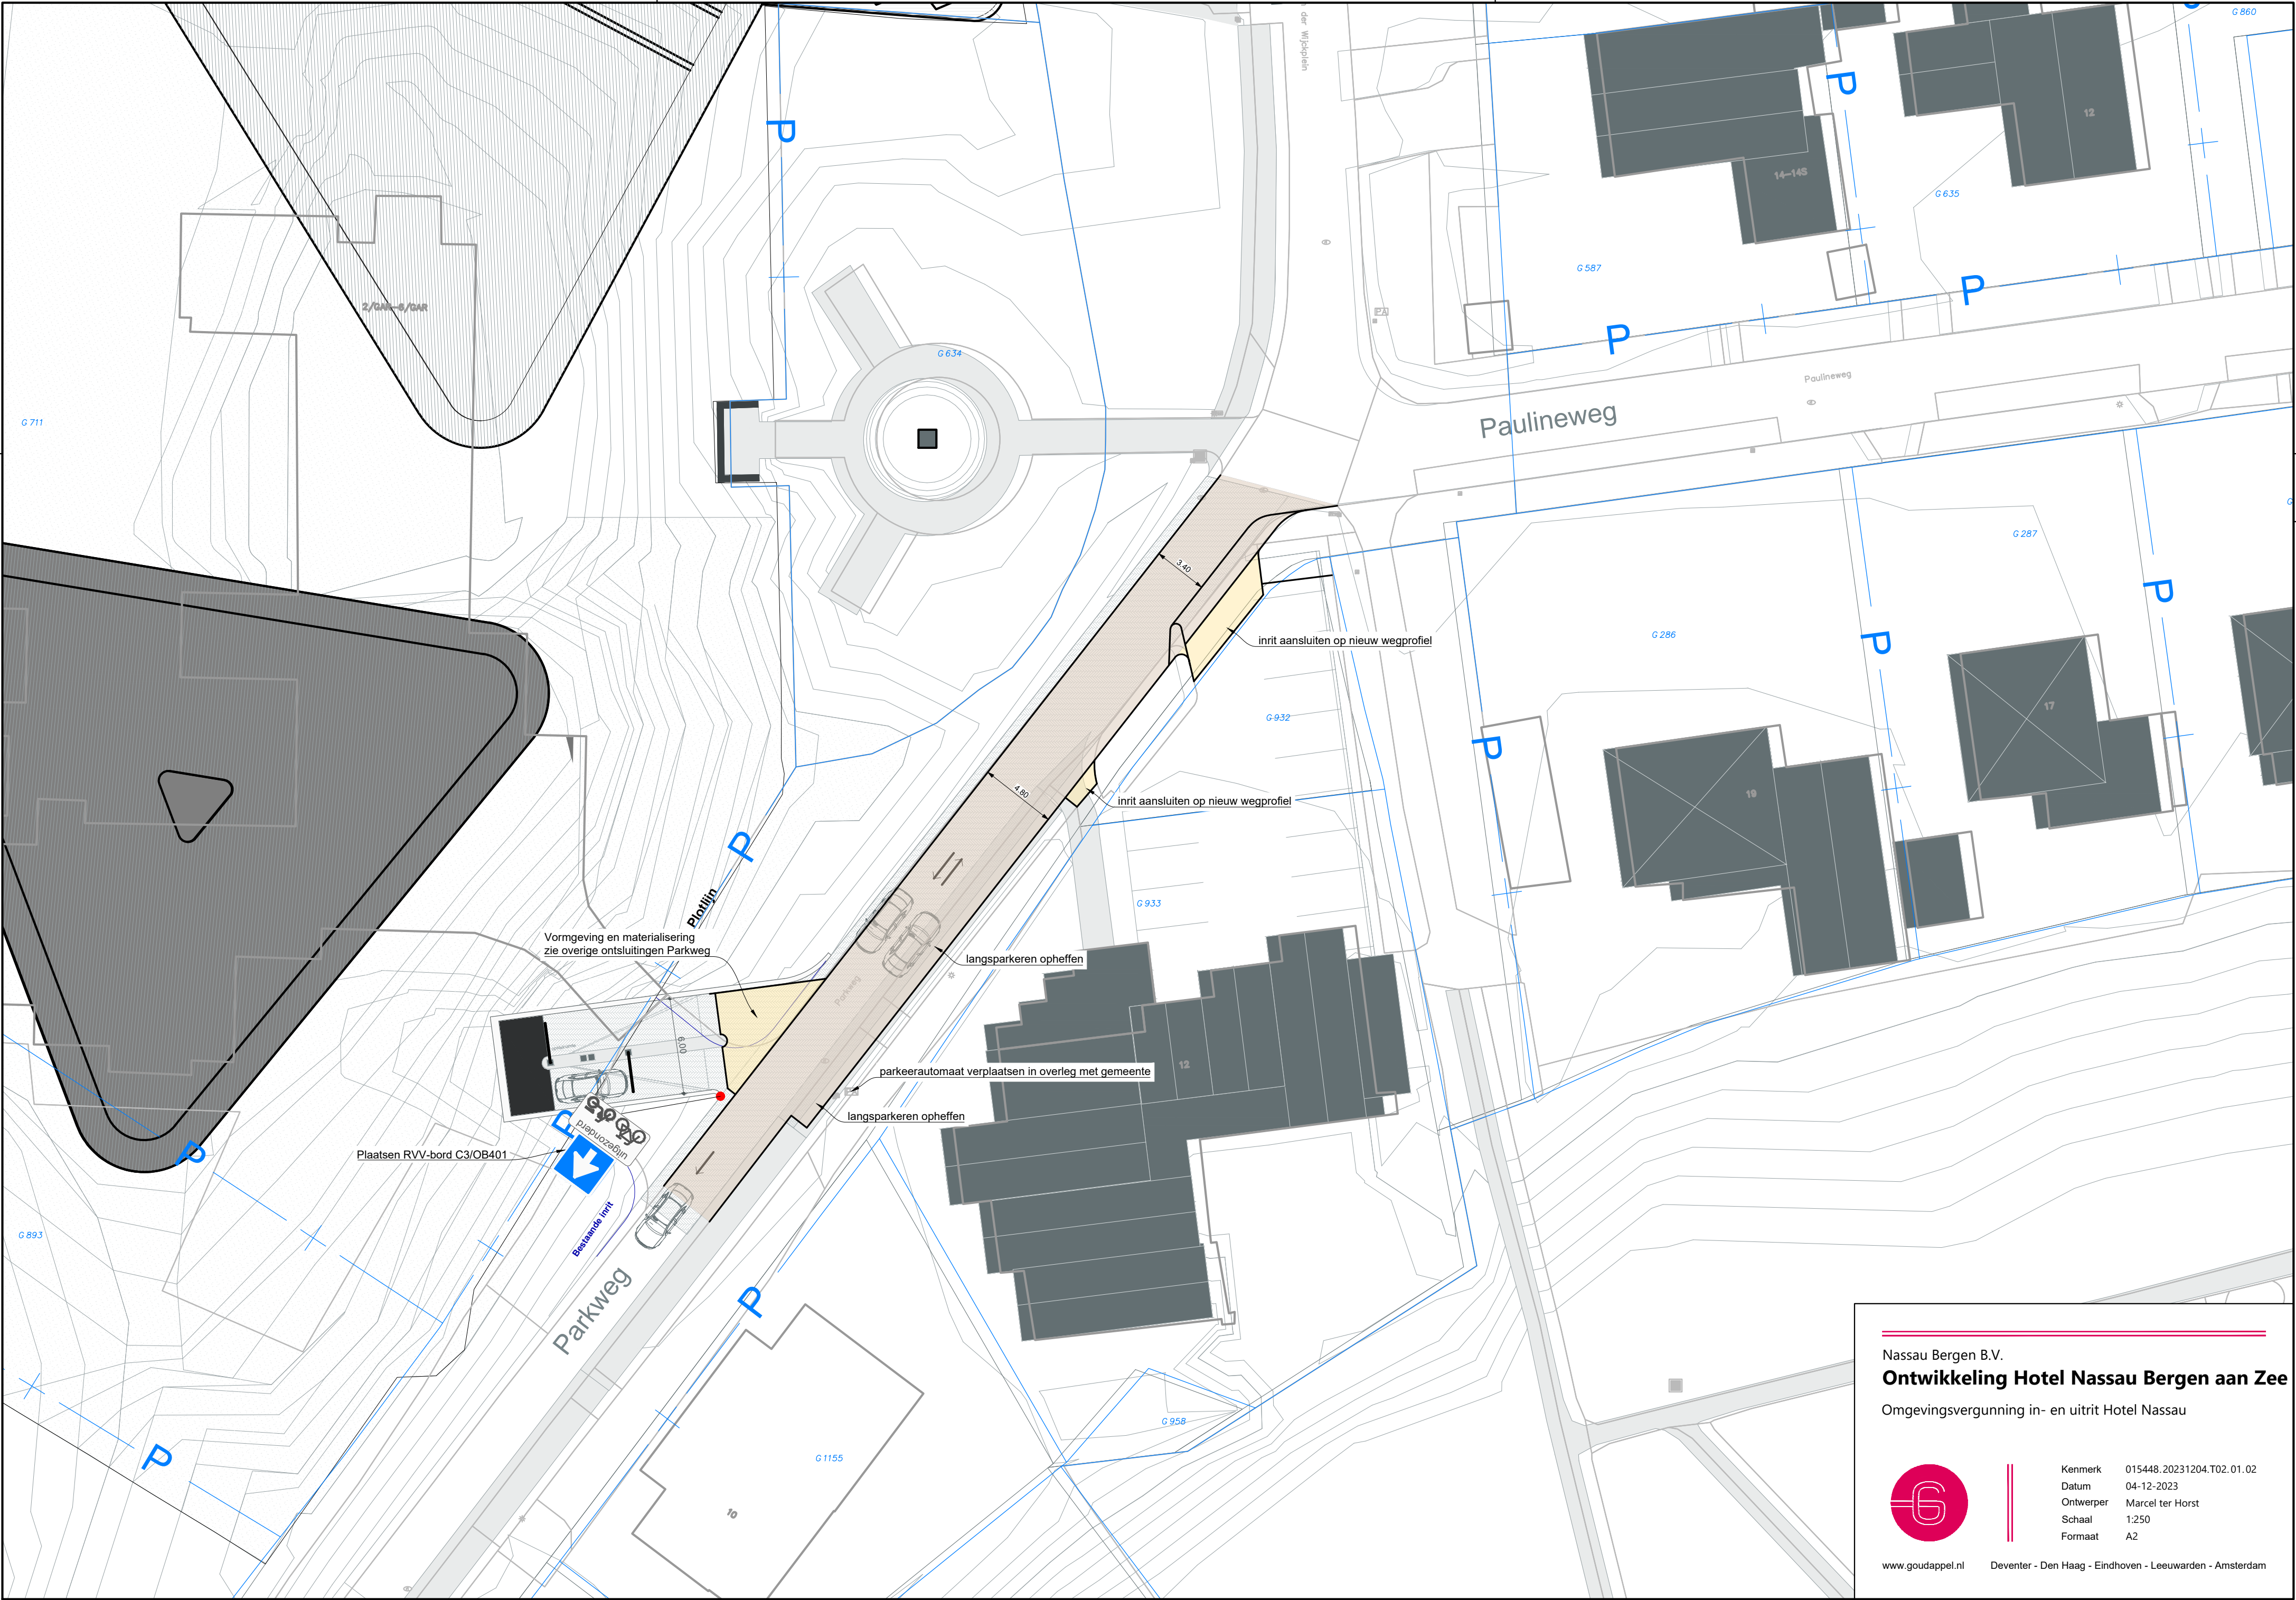

Nassau Bergen B.V.
Ontwikkeling Hotel Nassau Bergen aan Zee
Omgevingsvergunning in- en uitrit Hotel Nassau



Kenmerk	015448.20231204.T02.01.02
Datum	04-12-2023
Ontwerper	Marcel ter Horst
Schaal	1:250
Formaat	A2