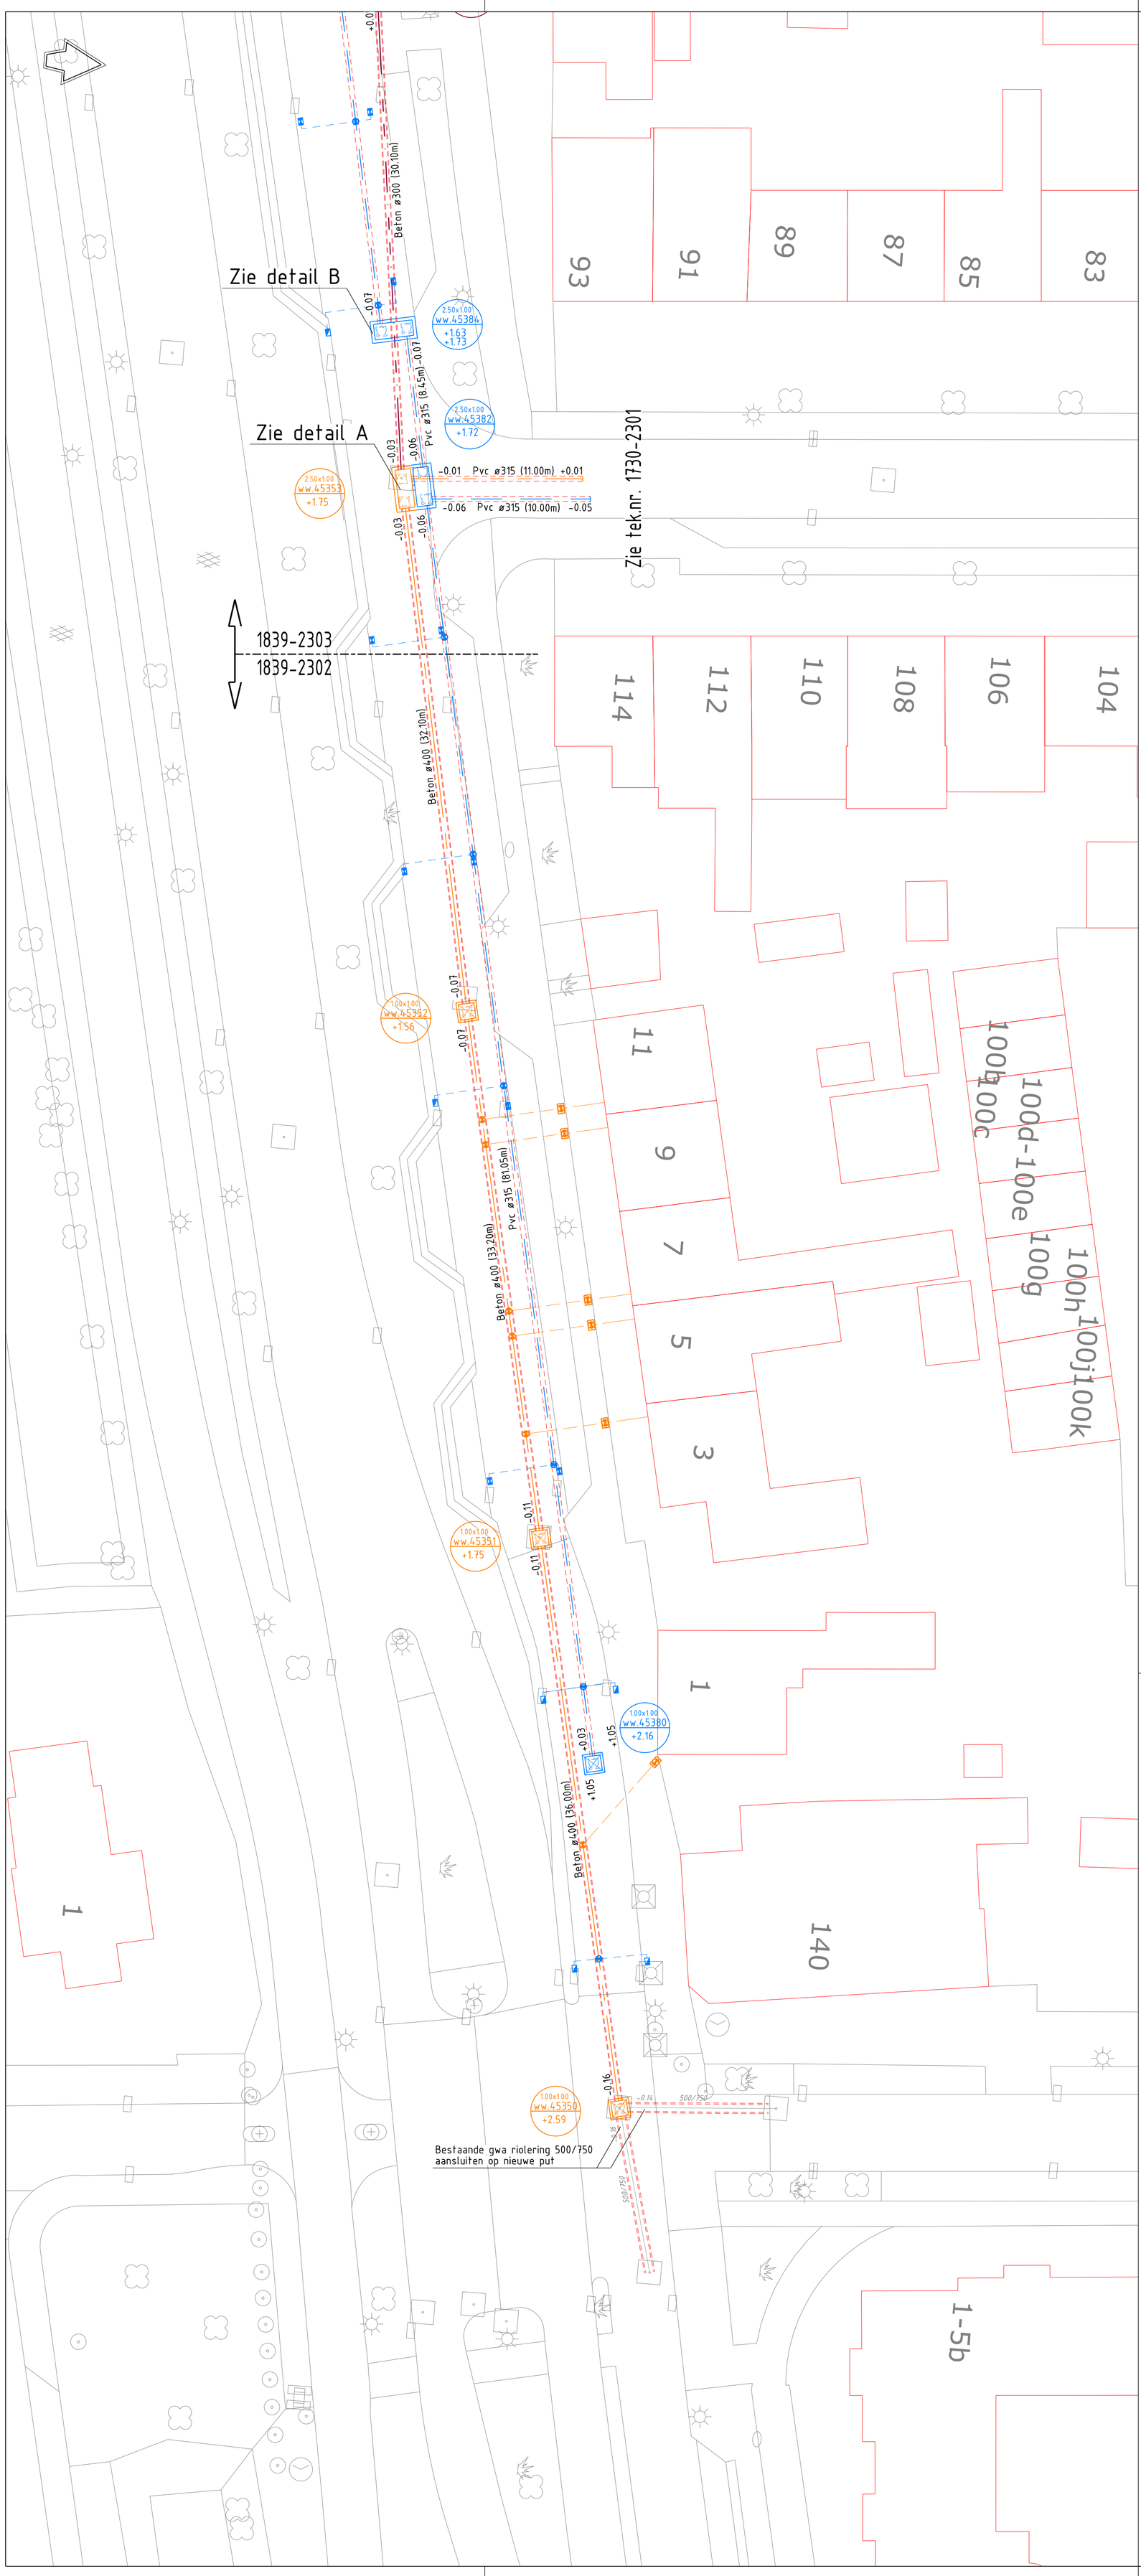

Detail B 1:50

Putnr. ww.45384

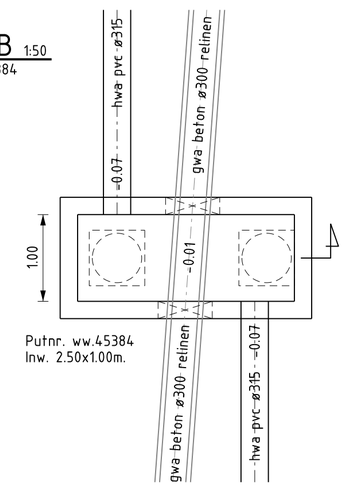

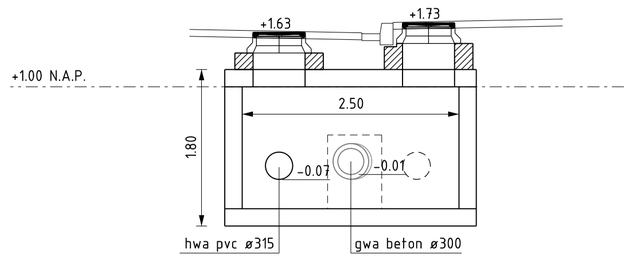

Doorsnede putnr. ww.45384

Detail A 1:50

Putnr. ww.45353 / ww.45382

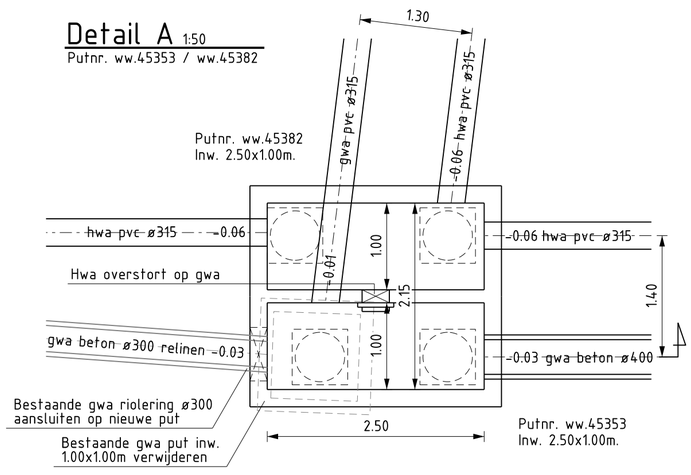

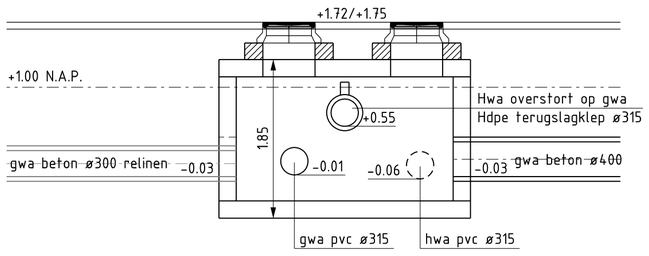

Doorsnede putnr. ww.45382

ø300	Bestaande te handhaven riolering met diameter en b.o.b.
-0.04 -0.04	Bestaande te handhaven put met b.o.b. riolering
Pvc ø315 (12.75m)	Nieuwe GWA riolering met materiaal, diameter en lengte
Beton ø600 (59.00m)	Nieuwe HWA riolering met materiaal, diameter en lengte
Beton ø300 (32.85m)	Bestaande GWA riolering met materiaal, diameter en lengte relinen.
Beton ø300 (25.25m)	Bestaande GWA riolering met materiaal, diameter en lengte dichtschuimen
+0.24 +0.24	Nieuwe GWA prefab put met b.o.b. riolering
-0.12 -0.12	Nieuwe HWA prefab put met b.o.b. riolering
-0.23 -0.23 / +0.21 +0.21	Nieuwe GWA/HWA prefab combinatieput met b.o.b. riolering
+0.09 +0.09	Bestaande GWA gemetselde put relinen met b.o.b. riolering
	Nieuwe GWA huisaansluiting pvc ø125 met plaats ontstoppingsstuk
	Nieuwe GWA huisaansluiting pvc ø125 met plaats inlaat
	Nieuwe HWA kolkaansluiting pvc ø125 met plaats inlaat
	Nieuwe trottoirkolk cq. straatkolk met aansluiting pvc ø125 op HWA/GWA riool
1.00x1.00 ww.45368 +1.46	Putinfo met afmeting (inw.) putnummer en putdekselhoogte t.o.v. N.A.P.

Gemeente Waalwijk

Team Ontwerp Openbare Ruimte (TOOR)

RECONSTRUCTIE ORTELIUSLAAN E.O.

AANLEG RIOLERING

BESTEKSTEKENING

Taxandriaweg 6
5141 PA Waalwijk
Tel.: 0416 - 683 456
Fax: 0416 - 683 438
www.waalwijk.nl

Getekend	: JVM	Status	: Definitief
Gecontroleerd	: JVW	Datum	: 09-06-2022
Bestandsnaam	: 1839-BE.dgn	Bladnummer	: 1 van 3
Documenttype	: TEKENING	Projectnummer	: 1839
Formaat	: A1(P)	Schaal	: 1:200

Tekeningnummer:

1839-2302-3