




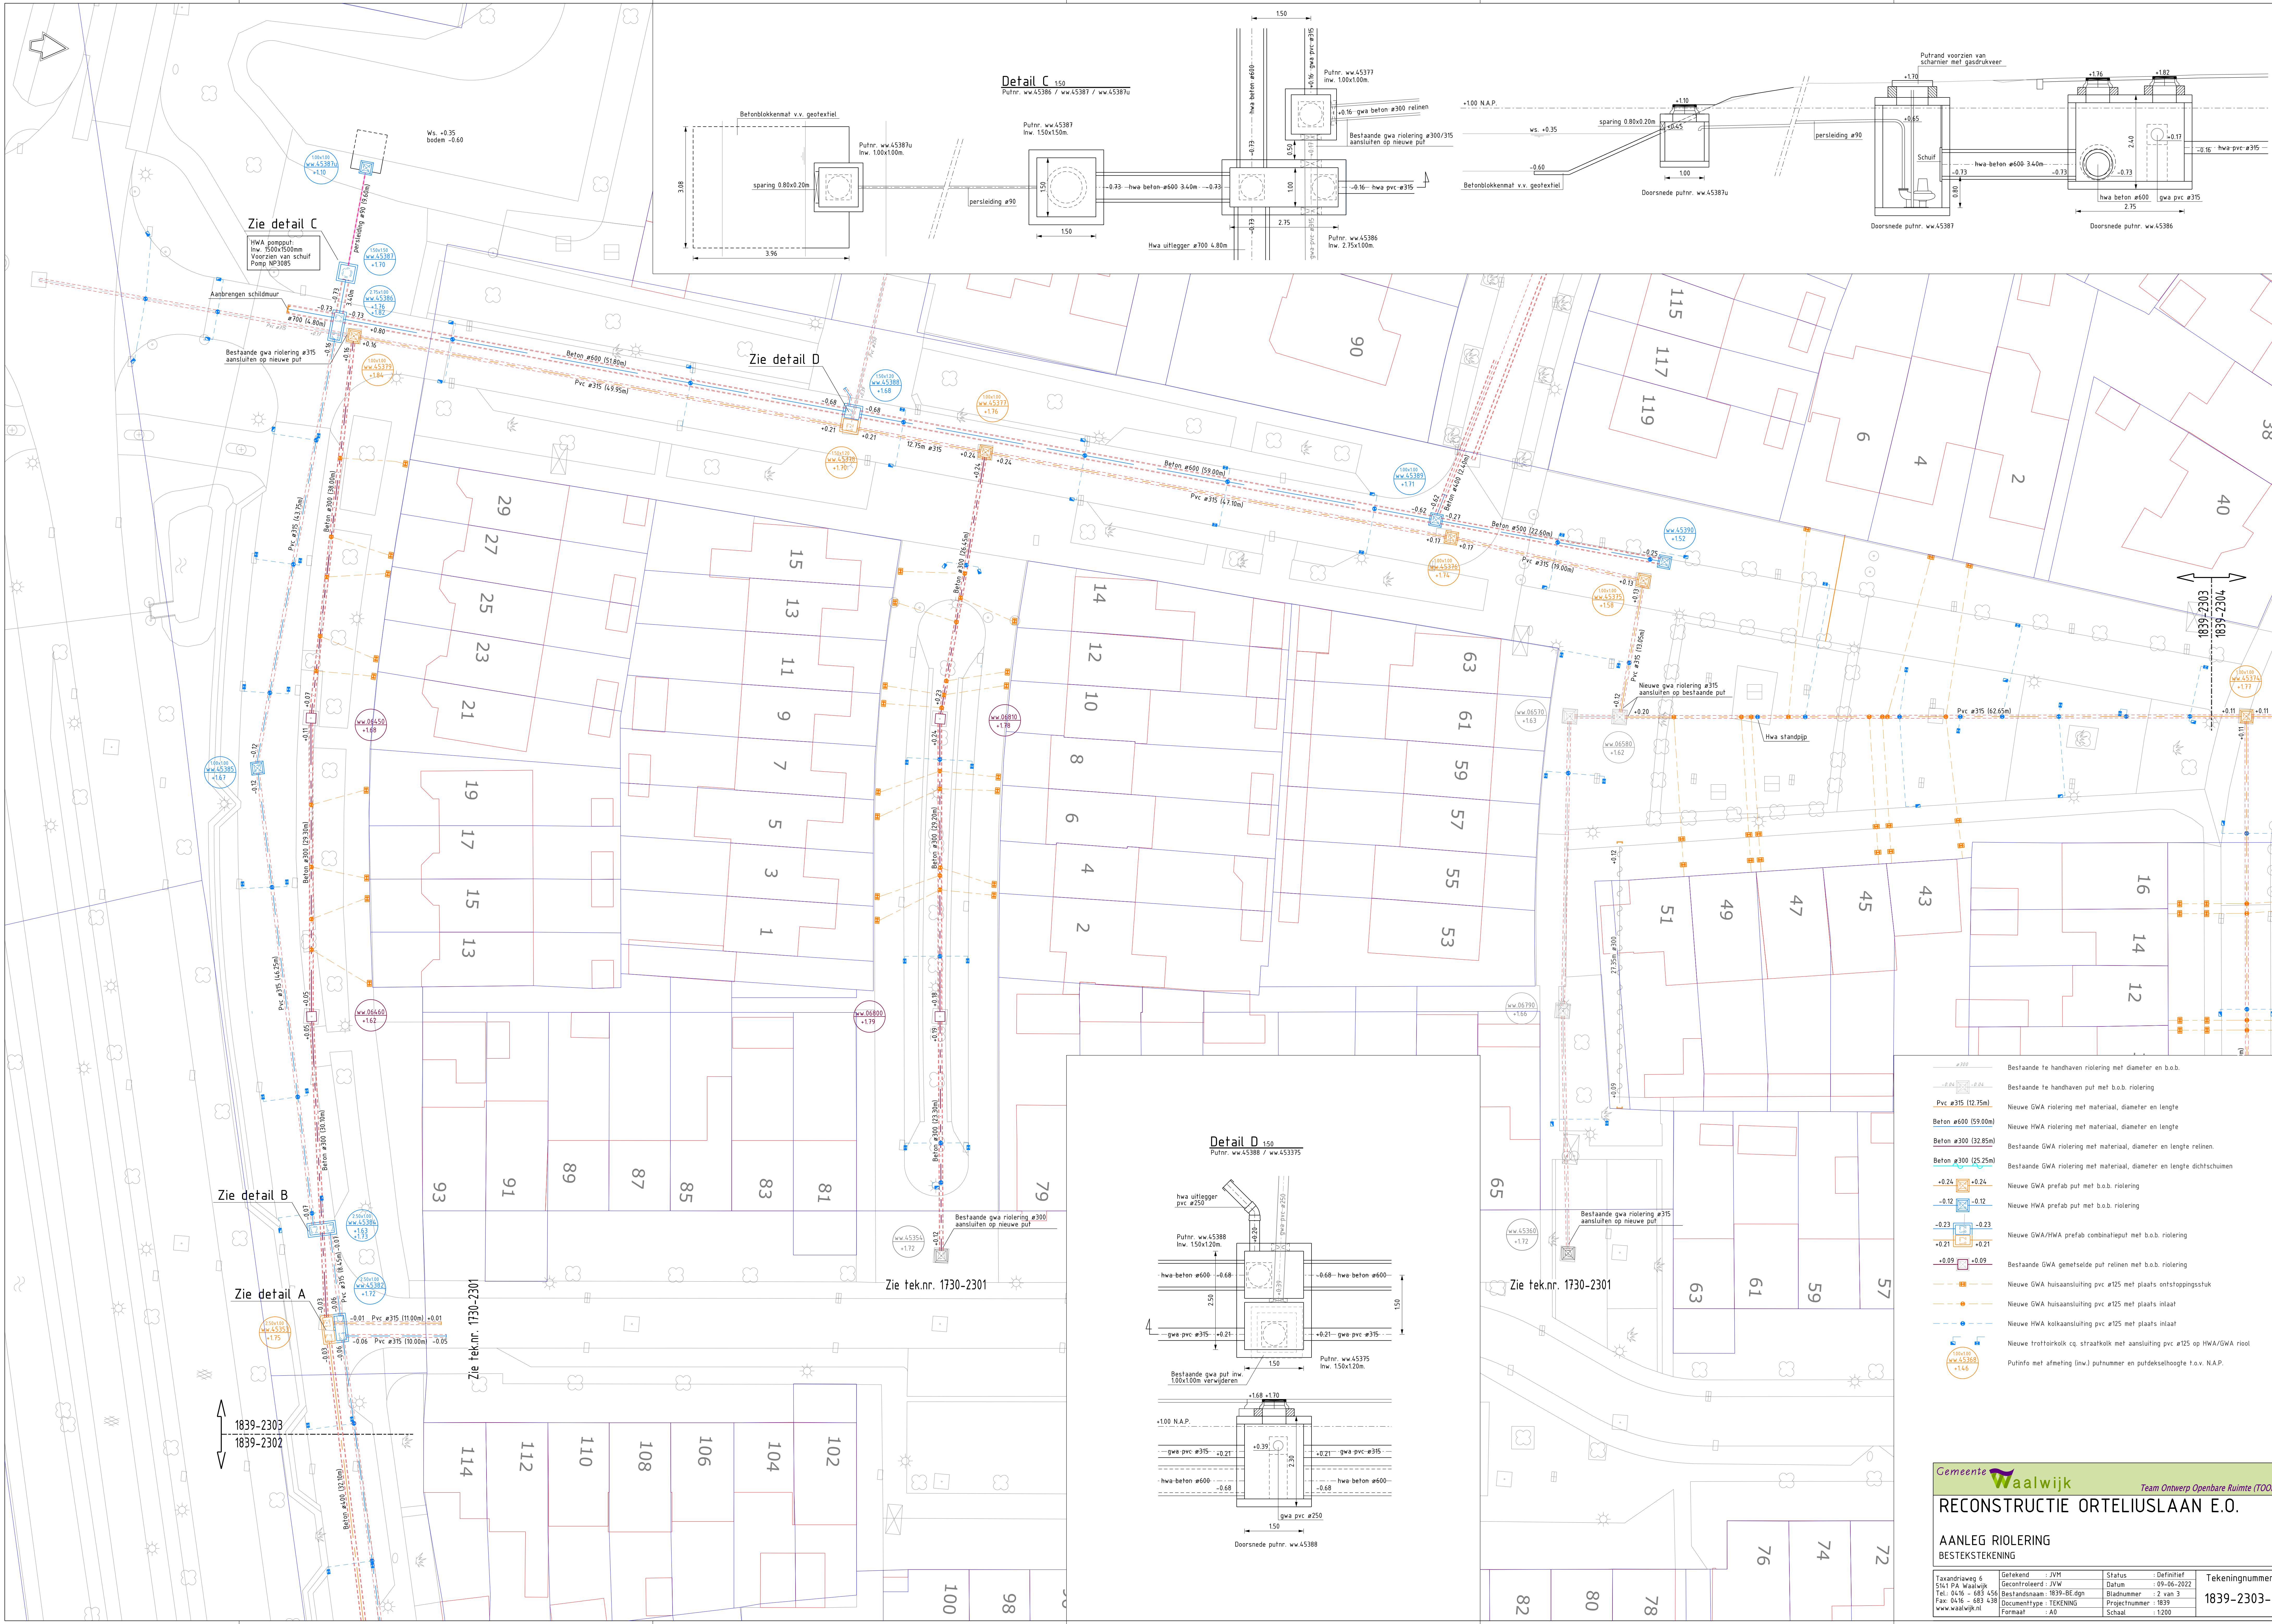

Detail C 150
Putnr. ww.45386 / ww.45387 / ww.45387u

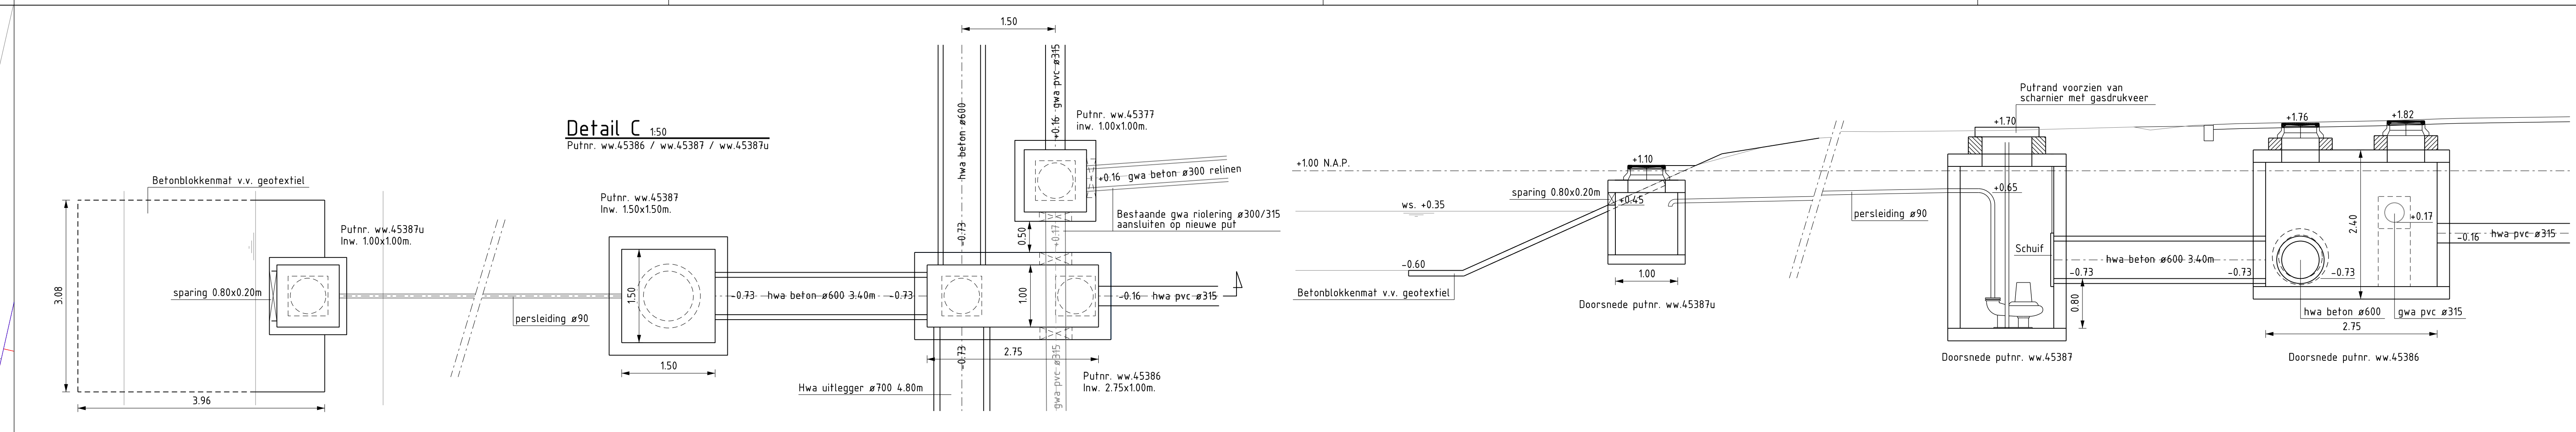

Detail D 150
Putnr. ww.45388 / ww.45375

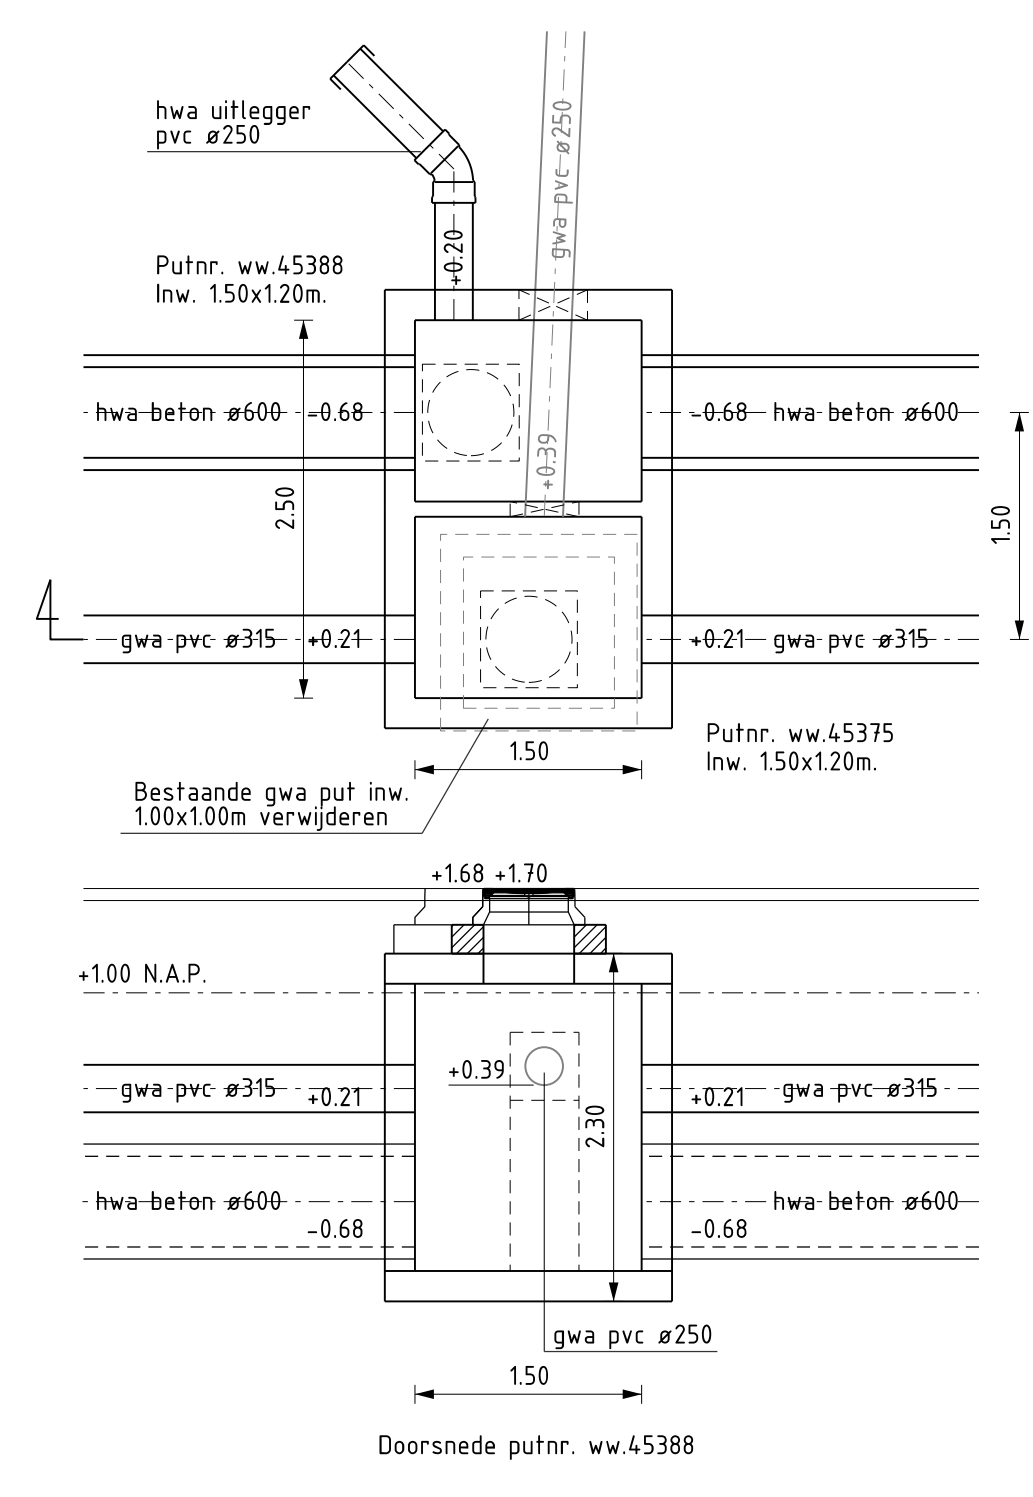

- Bestaande te handhaven riolering met diameter en b.o.b.
- Bestaande te handhaven put met b.o.b. riolering
- Nieuwe GWA riolering met materiaal, diameter en lengte
- Nieuwe HWA riolering met materiaal, diameter en lengte
- Bestaande GWA riolering met materiaal, diameter en lengte reïnen.
- Bestaande GWA riolering met materiaal, diameter en lengte dichtschuimen
- Nieuwe GWA prefab put met b.o.b. riolering
- Nieuwe HWA prefab put met b.o.b. riolering
- Nieuwe GWA/HWA prefab combinatieput met b.o.b. riolering
- Bestaande GWA getetselde put reïnen met b.o.b. riolering
- Nieuwe GWA huisaansluiting pvc #125 met plaats ontpoppingsstuk
- Nieuwe HWA huisaansluiting pvc #125 met plaats inlaat
- Nieuwe HWA kolkaansluiting pvc #125 met plaats inlaat
- Nieuwe trotoirhoofk cq. straatkolk met aansluiting pvc #125 op HWA/GWA riool
- Putinfo met afmeting (lww.) putnummer en putdieptehoogte t.o.v. N.A.P.

Gemeente
Waalwijk
Team Ontwerp Openbare Ruimte (TOOR)

RECONSTRUCTIE ORTELIUSLAAN E.O.
AANLEG RIOLERING
BESTEKTEKENING

Taandrievang 6 5161 PA Waalwijk Tel: 0416 - 683 456 Fax: 0416 - 683 438 www.waalwijk.nl	Getekend : J.V.M. Gecontroleerd : J.V.W. Bestandsnaam : 1839-BE.dgn Documenttype : TEKENING Formaat : A0	Status : Definitief Datum : 09-06-2022 Bladnummer : 2 van 3 Projectnummer : 1839 Schaal : 1:200	Tekeningnummer: 1839-2303-3
---	--	---	---------------------------------------