


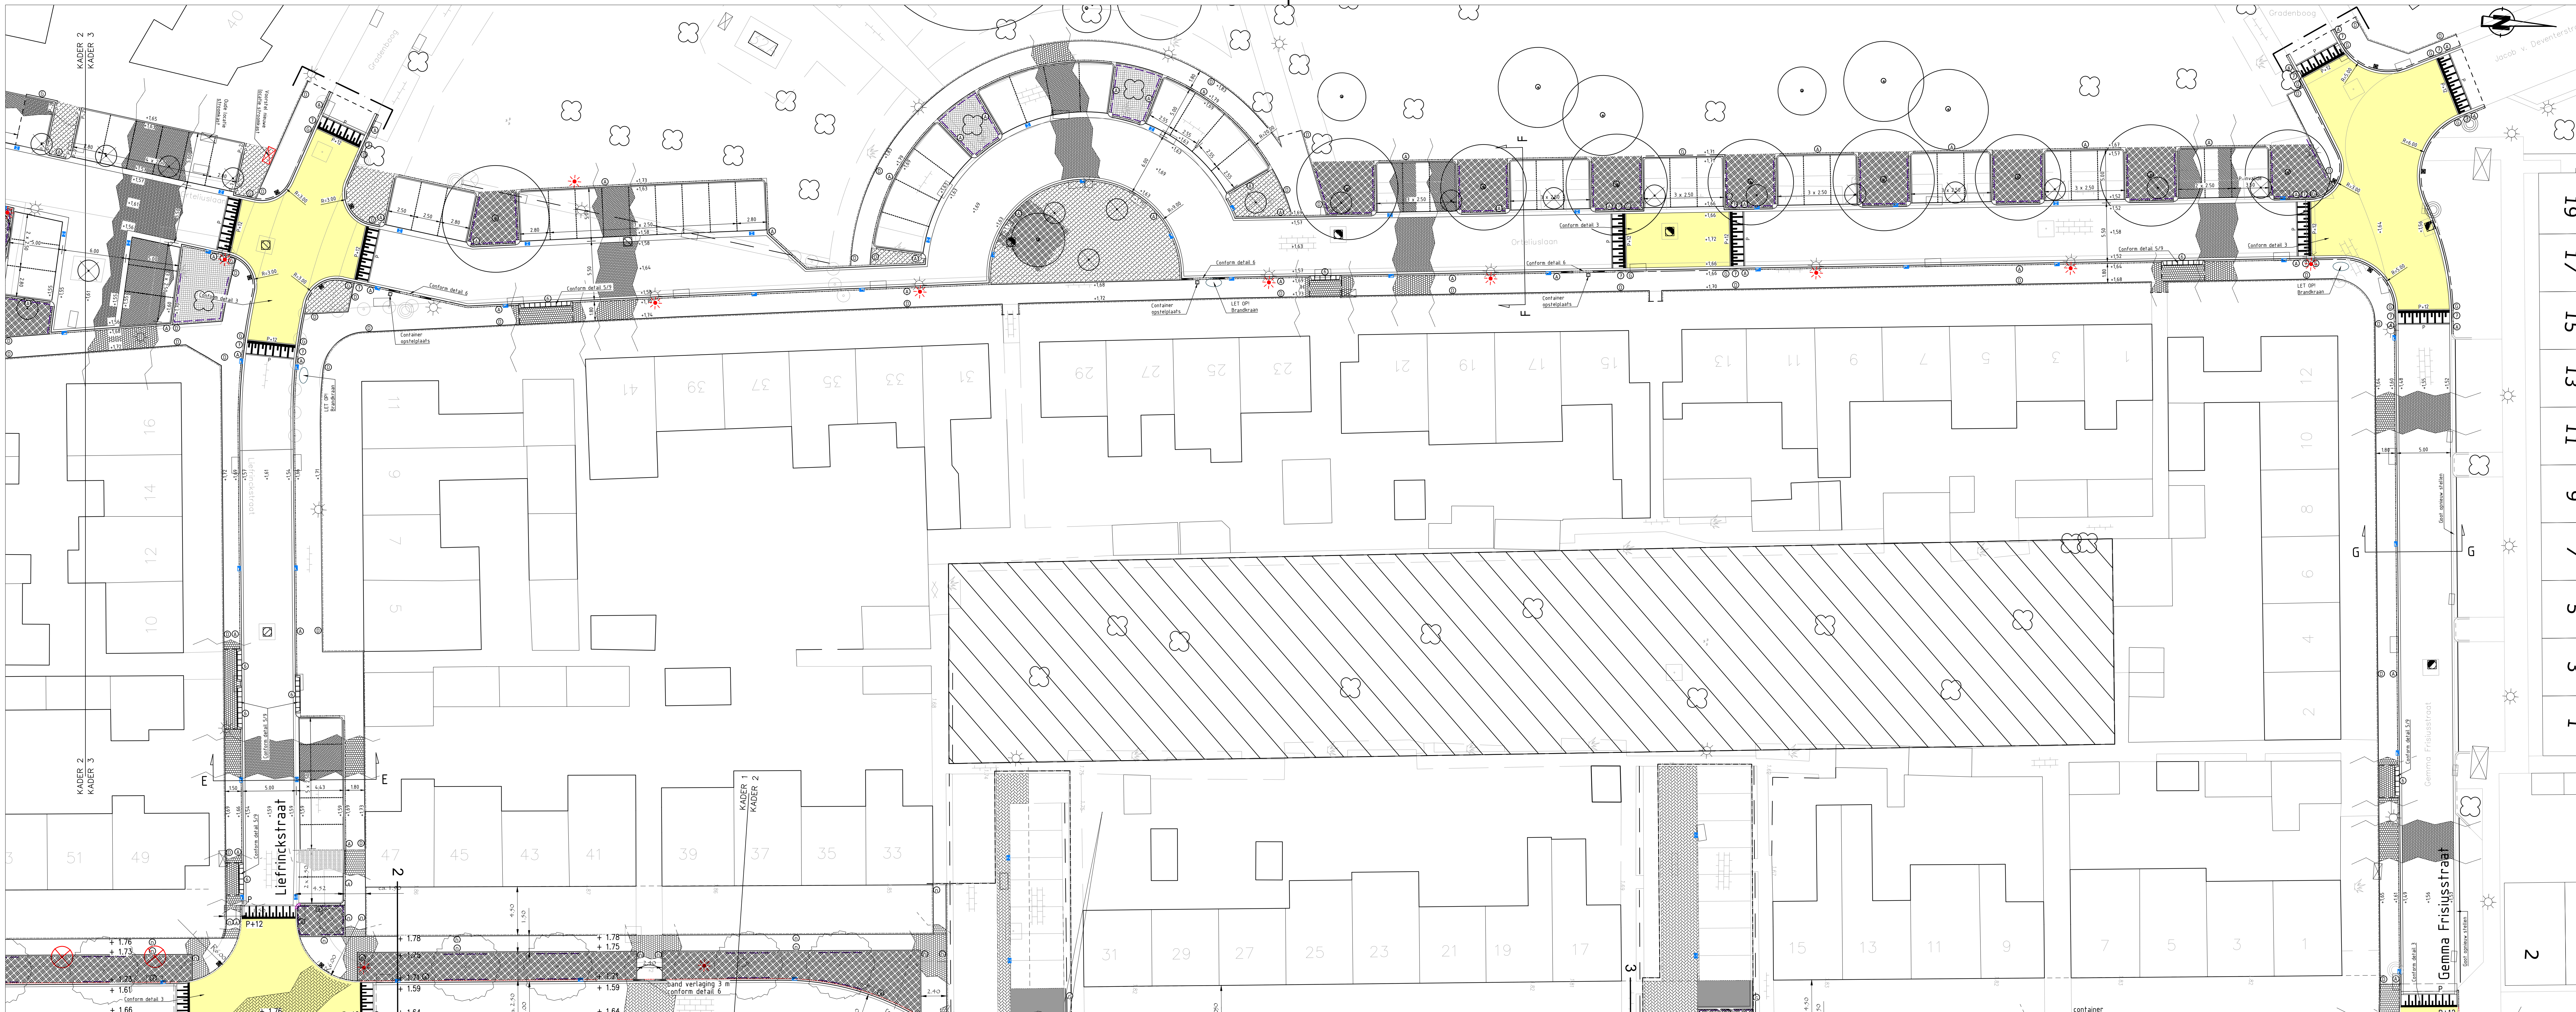

KADER 3
SCHAAL 1 : 200

VERKLARING

- TROTTOIRBAND 130/150X250 MM
- OPSLUITBAND 100X200 MM
- OPSLUITBAND 150X250 MM
- WITBAND 450/200/500 MM
T.B.V. 130/150X250 MM
- VERLOOPBAND 130/150X250 MM
over 150x250 mm
- ENDBAND 130/150X250 MM
- DOUBBELBETONSTRAATSTENEN 200X200X80 MM
KLEUR LAVARO GRUIS/GEEL/GLSAND 055 (TROTTOIR)
- BETONSTRAATSTENEN KF
KLEUR BALEND PAARS 550 (RUBAAN)
- BETONSTRAATSTENEN KF
KLEUR GEEL (PLATEAU)
- GRANIEZ STENEN KF 210X105X80 MM
KLEUR ZWART (PARKEREN)
- BETONSTRAATSTENEN KF
OPNIEUW AANBRENGEN
- MAANTANDTEGELS 500x500 mm
NKL. TUSSENTEGELS
- WORTELSCHERM
- BOOMVAK - GRONDVERBETERING 1,0 m
- PLANTVAK - GRONDVERBETERING 0,8 m
- GAZON - GRONDVERBETERING 0,3 m
- BOOM (BESTAAND)
- TE KAPPEN BOOM
- BOOM (NIEUW, SOORTEN N.T.B.)
DOOR DERDEN
- HEESTER SOLITAIR (NIEUW, SOORTEN N.T.B.)
DOOR DERDEN
- BESTAANDE LICHTMAST
- TE VERPLAATSEN LICHTMAST
- BESTAANDE INGEMETEN HOOGTE
- +1,58 NIEUWE ONTWERP HOOGTE
- MATERIAALGRENZ
- WERKGRENZ
- STRAATKOLK
- TROTTOIRKOLK
- DIAMANTKOPPAAL



13	12-04-2022	Wijziging voetpad naast huisnr. 51
12	11-02-2022	Wijziging boomvakken
Opdrachtgever		
VAN DEN ELSHOUT & DE BONT WAALWIJK		
Project		
Reconstructie Van Berckenrodelaan - Orteliuslaan Waalwijk		
Onderdeel		
Definitief ontwerp Orteliuslaan kader 3		
Gefabriceerd door		Vrijgegeven door
Parasf/Datum		Parasf/Datum
28-01-2022		28-01-2022
Parasf/Datum		Parasf/Datum
28-01-2022		28-01-2022
Formaat		Status
A0		DEFINITIEF
Tekeningsnummer		Blad
482103-DO-01		2 / 2
Versie		13



Atab civiele techniek
De Sluis 2a
4371 CZ Oss
T +31 (0)183 820368
E vraag@atabnl.com