


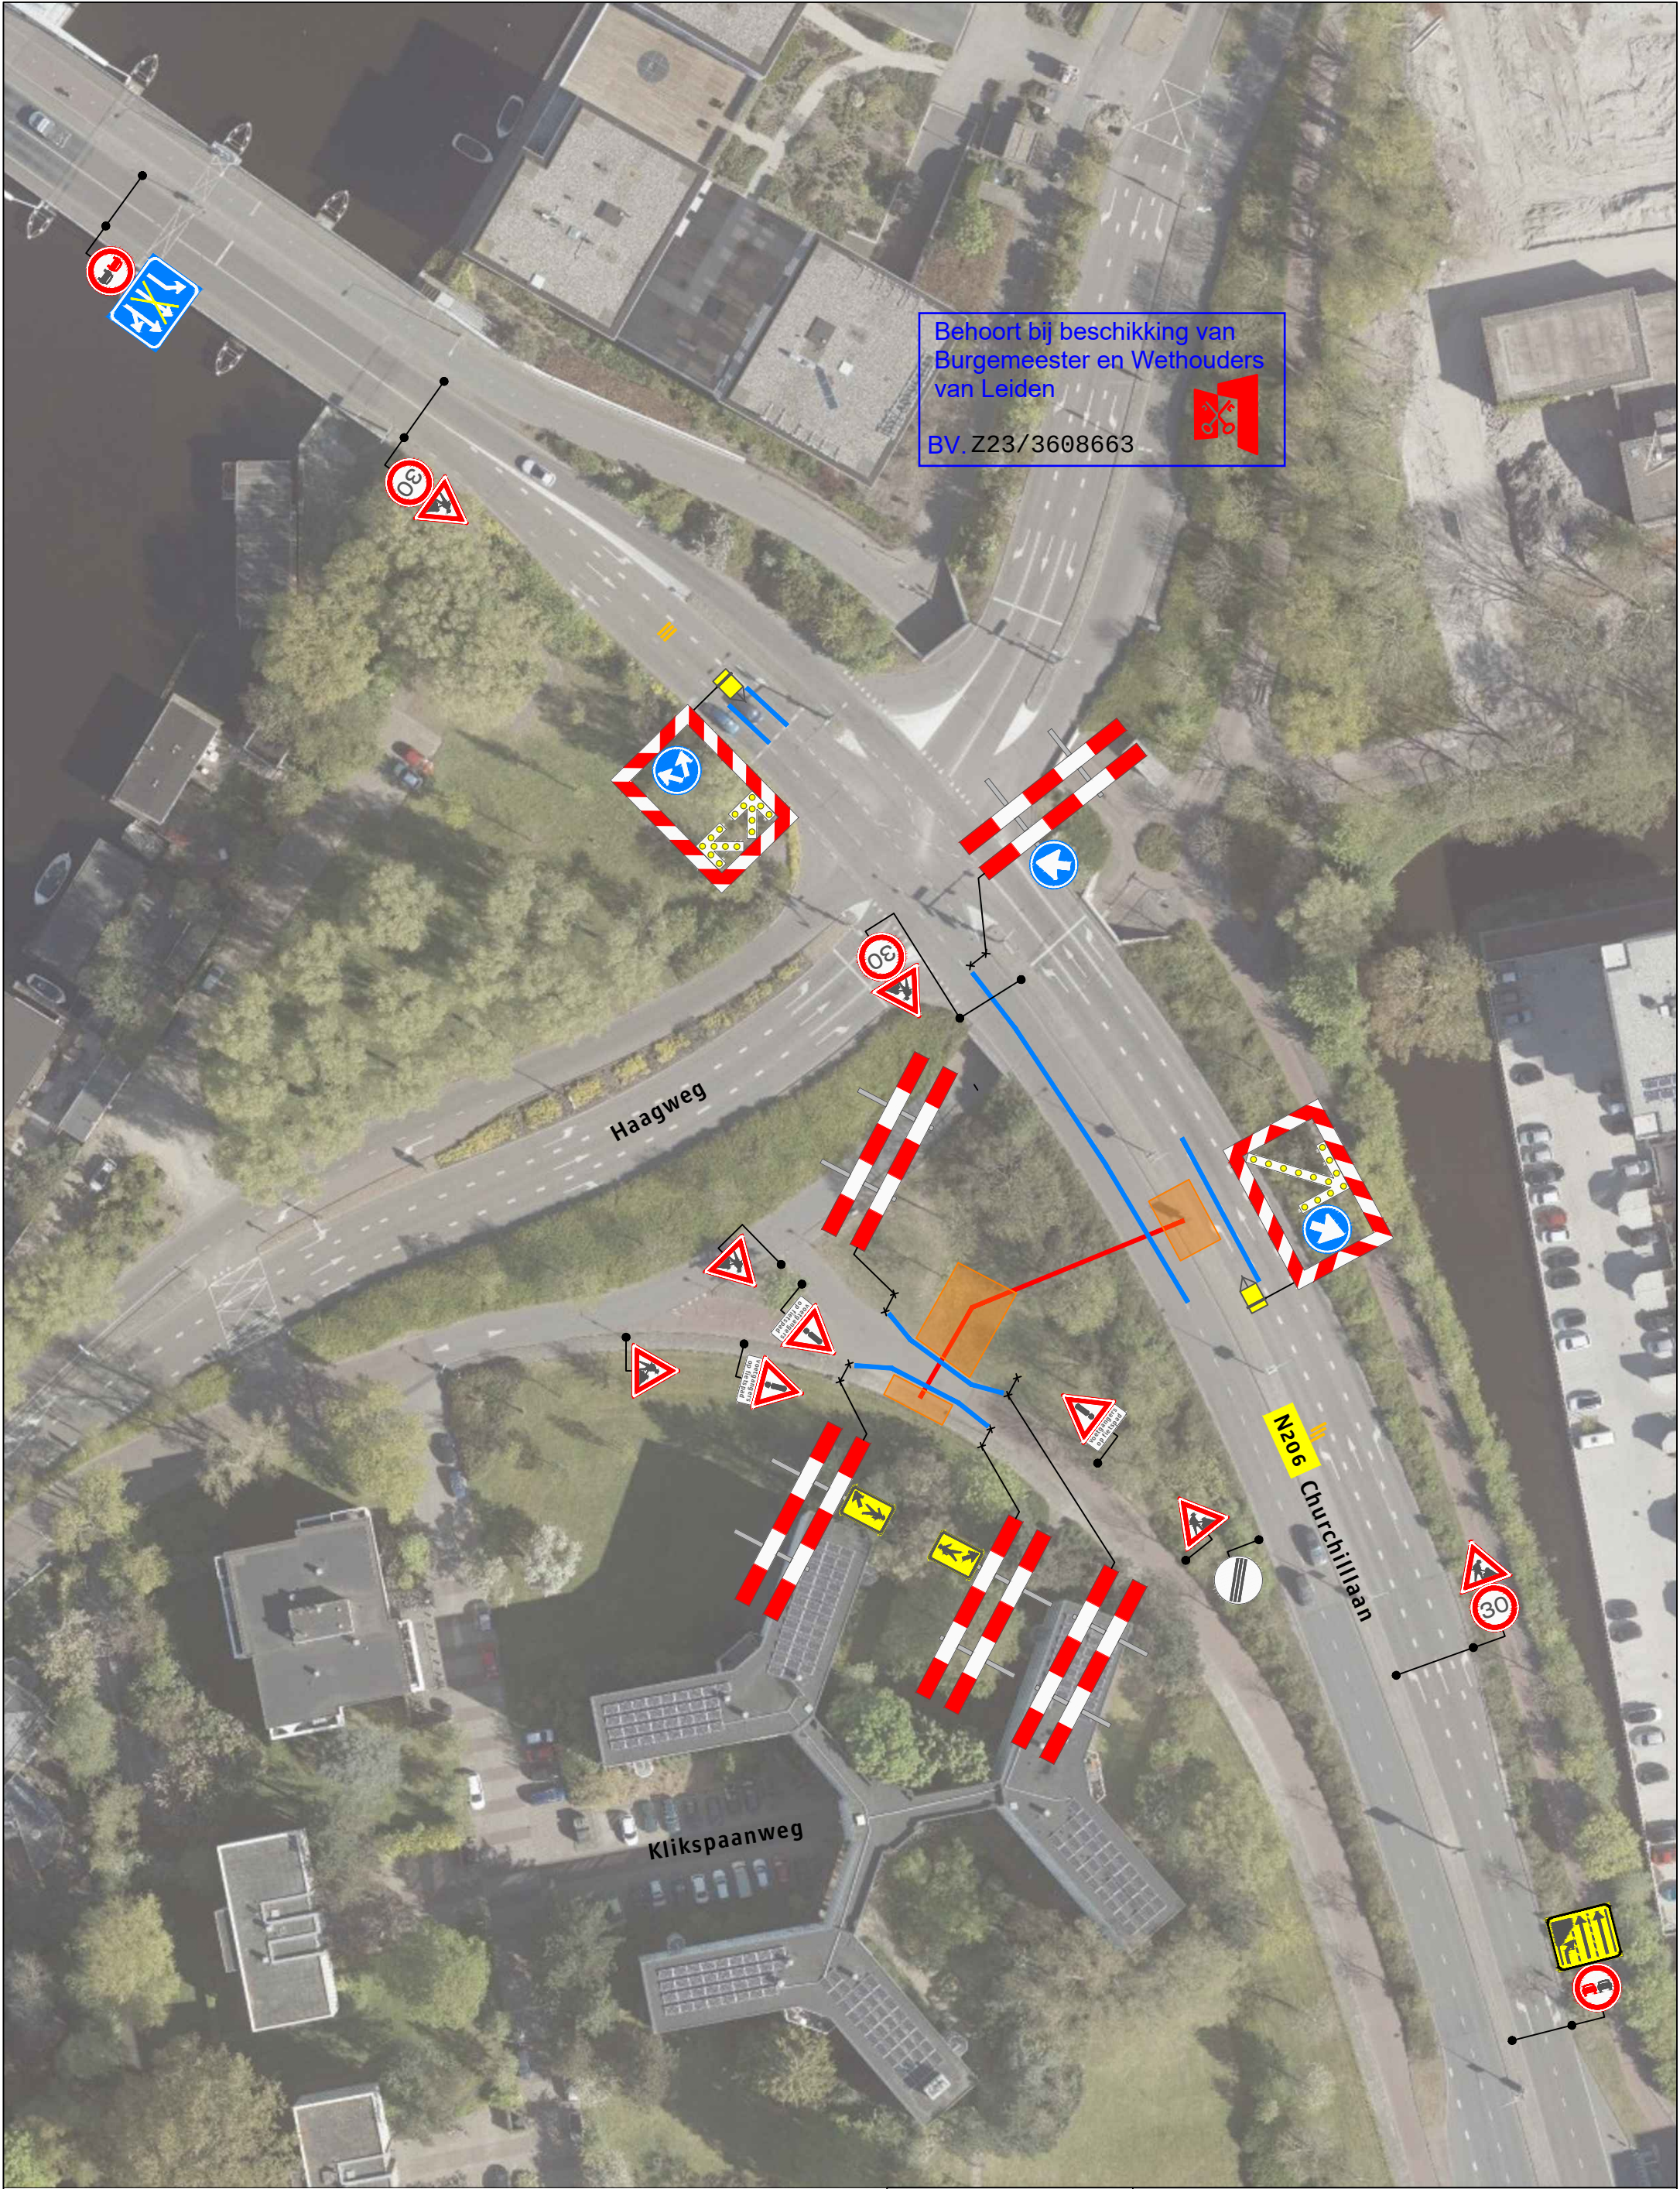

Legenda

Werkvak

Bakens

N

Leiden

Opdrachtgever:

van Voskuilen Woudenberg b.v.

Versluys verkeerstechniek bv

Bodegraven - Rotterdam - Vijfhuizen

Project:

Klikspaanweg te Leiden

Onderdeel: Verkeersplan

Aard werkzaamheden opdr.gever:

Getekend : A. van Putten

Gecontroleerd : R. Bacas

Referentienr. :

Datum : 19-03-2021

Tekeningnummer: 121-01343-01

Formaat: A3 | Schaal: nvt | Status: Concept

Plaatsing conform CROW 96a en 96b - Conflicterende bebording / bewegwijzering afdekken