

HDD001

Hoogte t.o.v. NAP
Boringtype: Buis
Totale boorlengte: 62,55m -9,33m


Verticale hoek/radius (m)	L-18.00°										Verticale hoek/radius (m)
Verticale lengte (m)	22.39										Verticale lengte (m)
Hor. afstand t.o.v. Intredepunt (m)	0.00	5.00	10.00	15.00	20.00	25.00	30.00	35.00	40.00	45.00	Hor. afstand t.o.v. Intredepunt (m)
Werkelijk geboorde lengte (m)	0.00	5.06	10.51	15.77	21.03	26.29	31.26	36.27	41.37	46.12	Werkelijk geboorde lengte (m)
Hoogte maaiveld t.o.v. NAP (m)	0.71	0.70	0.67	0.66	0.68	0.68	0.66	0.62	0.59	0.58	Hoogte maaiveld t.o.v. NAP (m)
Hartlijn boring t.o.v. NAP (m)	0.71	-0.92	-2.54	-4.17	-5.79	-6.21	-7.18	-7.57	-6.57	-4.69	Hartlijn boring t.o.v. NAP (m)
Hartlijn Boring t.o.v. Maaiveld (m)	0.00	-1.62	-3.21	-4.83	-6.48	-6.89	-7.83	-8.86	-8.32	-6.86	Hartlijn Boring t.o.v. Maaiveld (m)

Behoort bij beschikking van
Burgemeester en Wethouders
van Leiden

BV. Z23/3608663



OVERZICHT LOCATIE
SCHAAL 1:200

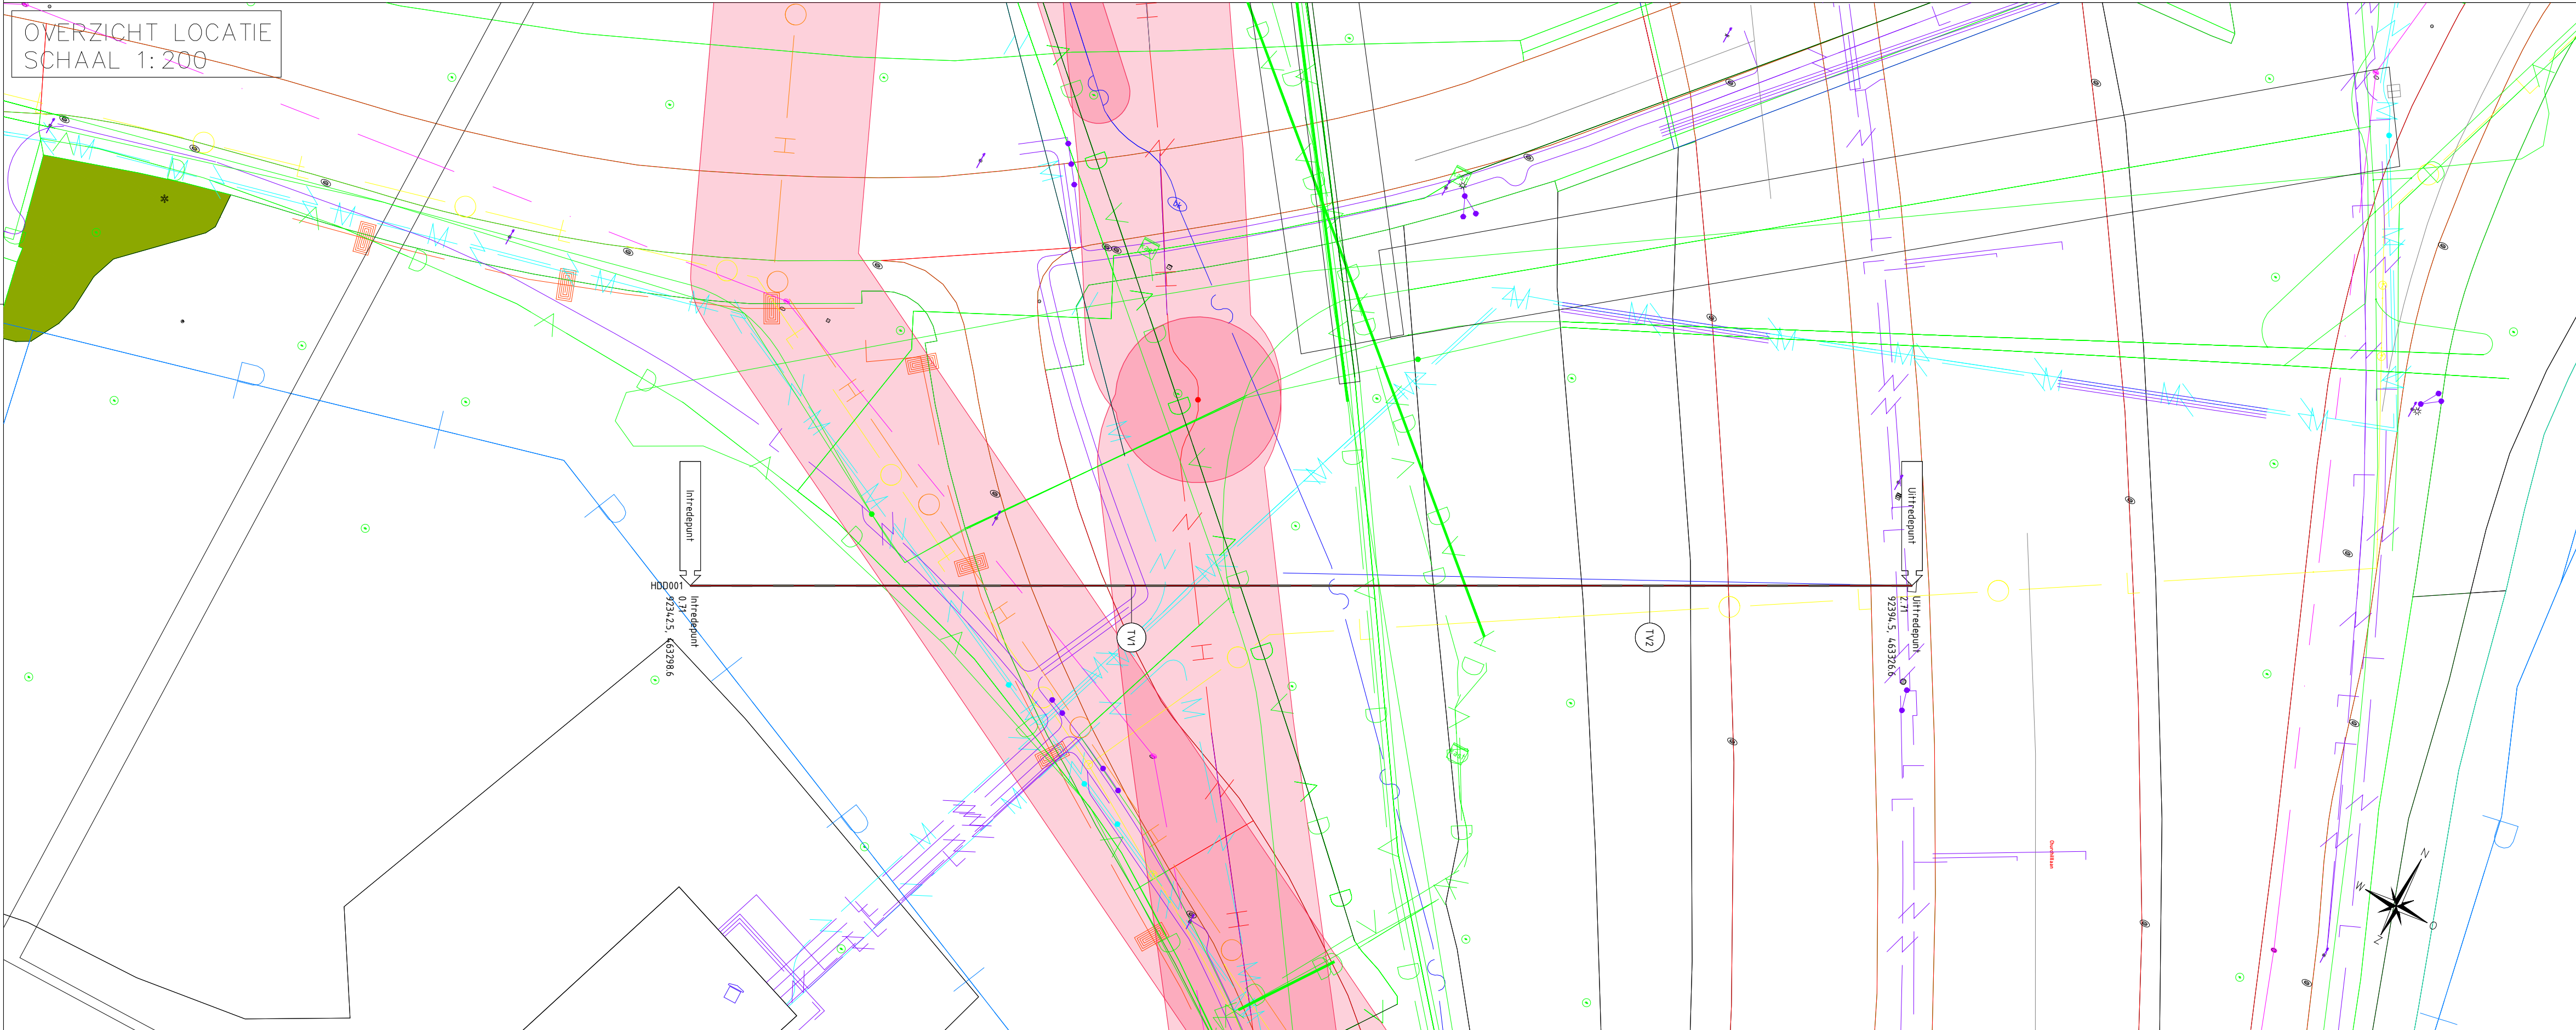

BUISCONFIGURATIE
SCHAAL 1:10

BOORGANG Ø94.5mm:
MET DAARIN: 1x BUIS HPE Ø63mm PE100 SDR11 (t.b.v.:
ELEKTRA)

COÖRDINATEN

Tangentpunten lijst

Naam	X	Y	Hoogte
Intredepunt	92342.50	463298.65	0.71
TV1	92361.26	463308.74	-6.21
TV2	92383.30	463320.59	-4.02
Uitredepunt	92394.45	463326.59	2.71

LEGENDA

- GASLEIDING LD
- GASLEIDING HD
- WATERLEIDING
- RIOLERING
- DATA
- MIDDENSPPANNING
- LAAGSPANNING
- KADASTRALE GRENS
- BOORLIJN

DE LIGGING VAN DE BESTAANDE KABEL(S) EN LEIDING(EN) IS THEORETISCH EN INDICATIEF, EXACTE LOKATIE MOET TER PLAATSE WORDEN GECONTROLEERD EN/OF VASTGESTELD IN-/UITREDEPUNT a.d.h.v. WERKELIJKE SITUATIE KABELS & LEIDINGEN TE BEPALEN.

KABELS EN LEIDINGEN GEBASEERD OP KLIC-MELDING 2300056163 23-04-2023
DIEPTELIGGING KABELS EN LEIDINGEN ONBEKEND TENZIJ WEERGEGEVEN

MATEN IN METERS EN DIAMETERS IN MILLIMETERS, TENZIJ ANDERS AANGEGEVEN.

Gestuurde boring (HDD 1) Ø160 PE100 SDR11 t.b.v. MS.
Boring lengte circa 62,55 meter
P23-0071 Klikspaanweg Leiden

INFRA KENNIS
Gallielaan 40, 6716 BP Ede
T: 033-2859950
F: 033-2859960
E: woudenberg@voskuilen.nl
I: www.voskuilen.nl

INFRAKENNIS
overal bereikbaar

liander
onderdeel van aalander

Blaas: 1/1
Formaat: A1
Schaal: 1:250
Discipline: LS
Projectnummer: P23-0071
Taaknummer: HDD1
Versie: 1