Foto 1

Foto 2

Foto 3

Foto's tonen een grasveld met 2 bestaande bomen vóór het perceel. Deze bomen blijven behouden. De aanleg van de nieuwe tuin zal ook veel gras vertonen.

Ten behoeve van de bouwmaterialen: Er worden geen uitlogende bouwmaterialen (zoals zink, koper, lood en PAK-houdende materialen) toegepast.

Voor de materialisa ˚ À v̂ ˚ Á } v] vÁP} „ ˆÀ ˚ „ Á ˚ Ìv̊ ǝ „ ı ˚ l ˚ v]: THA-VillaS-DO-1A0_30-8-22

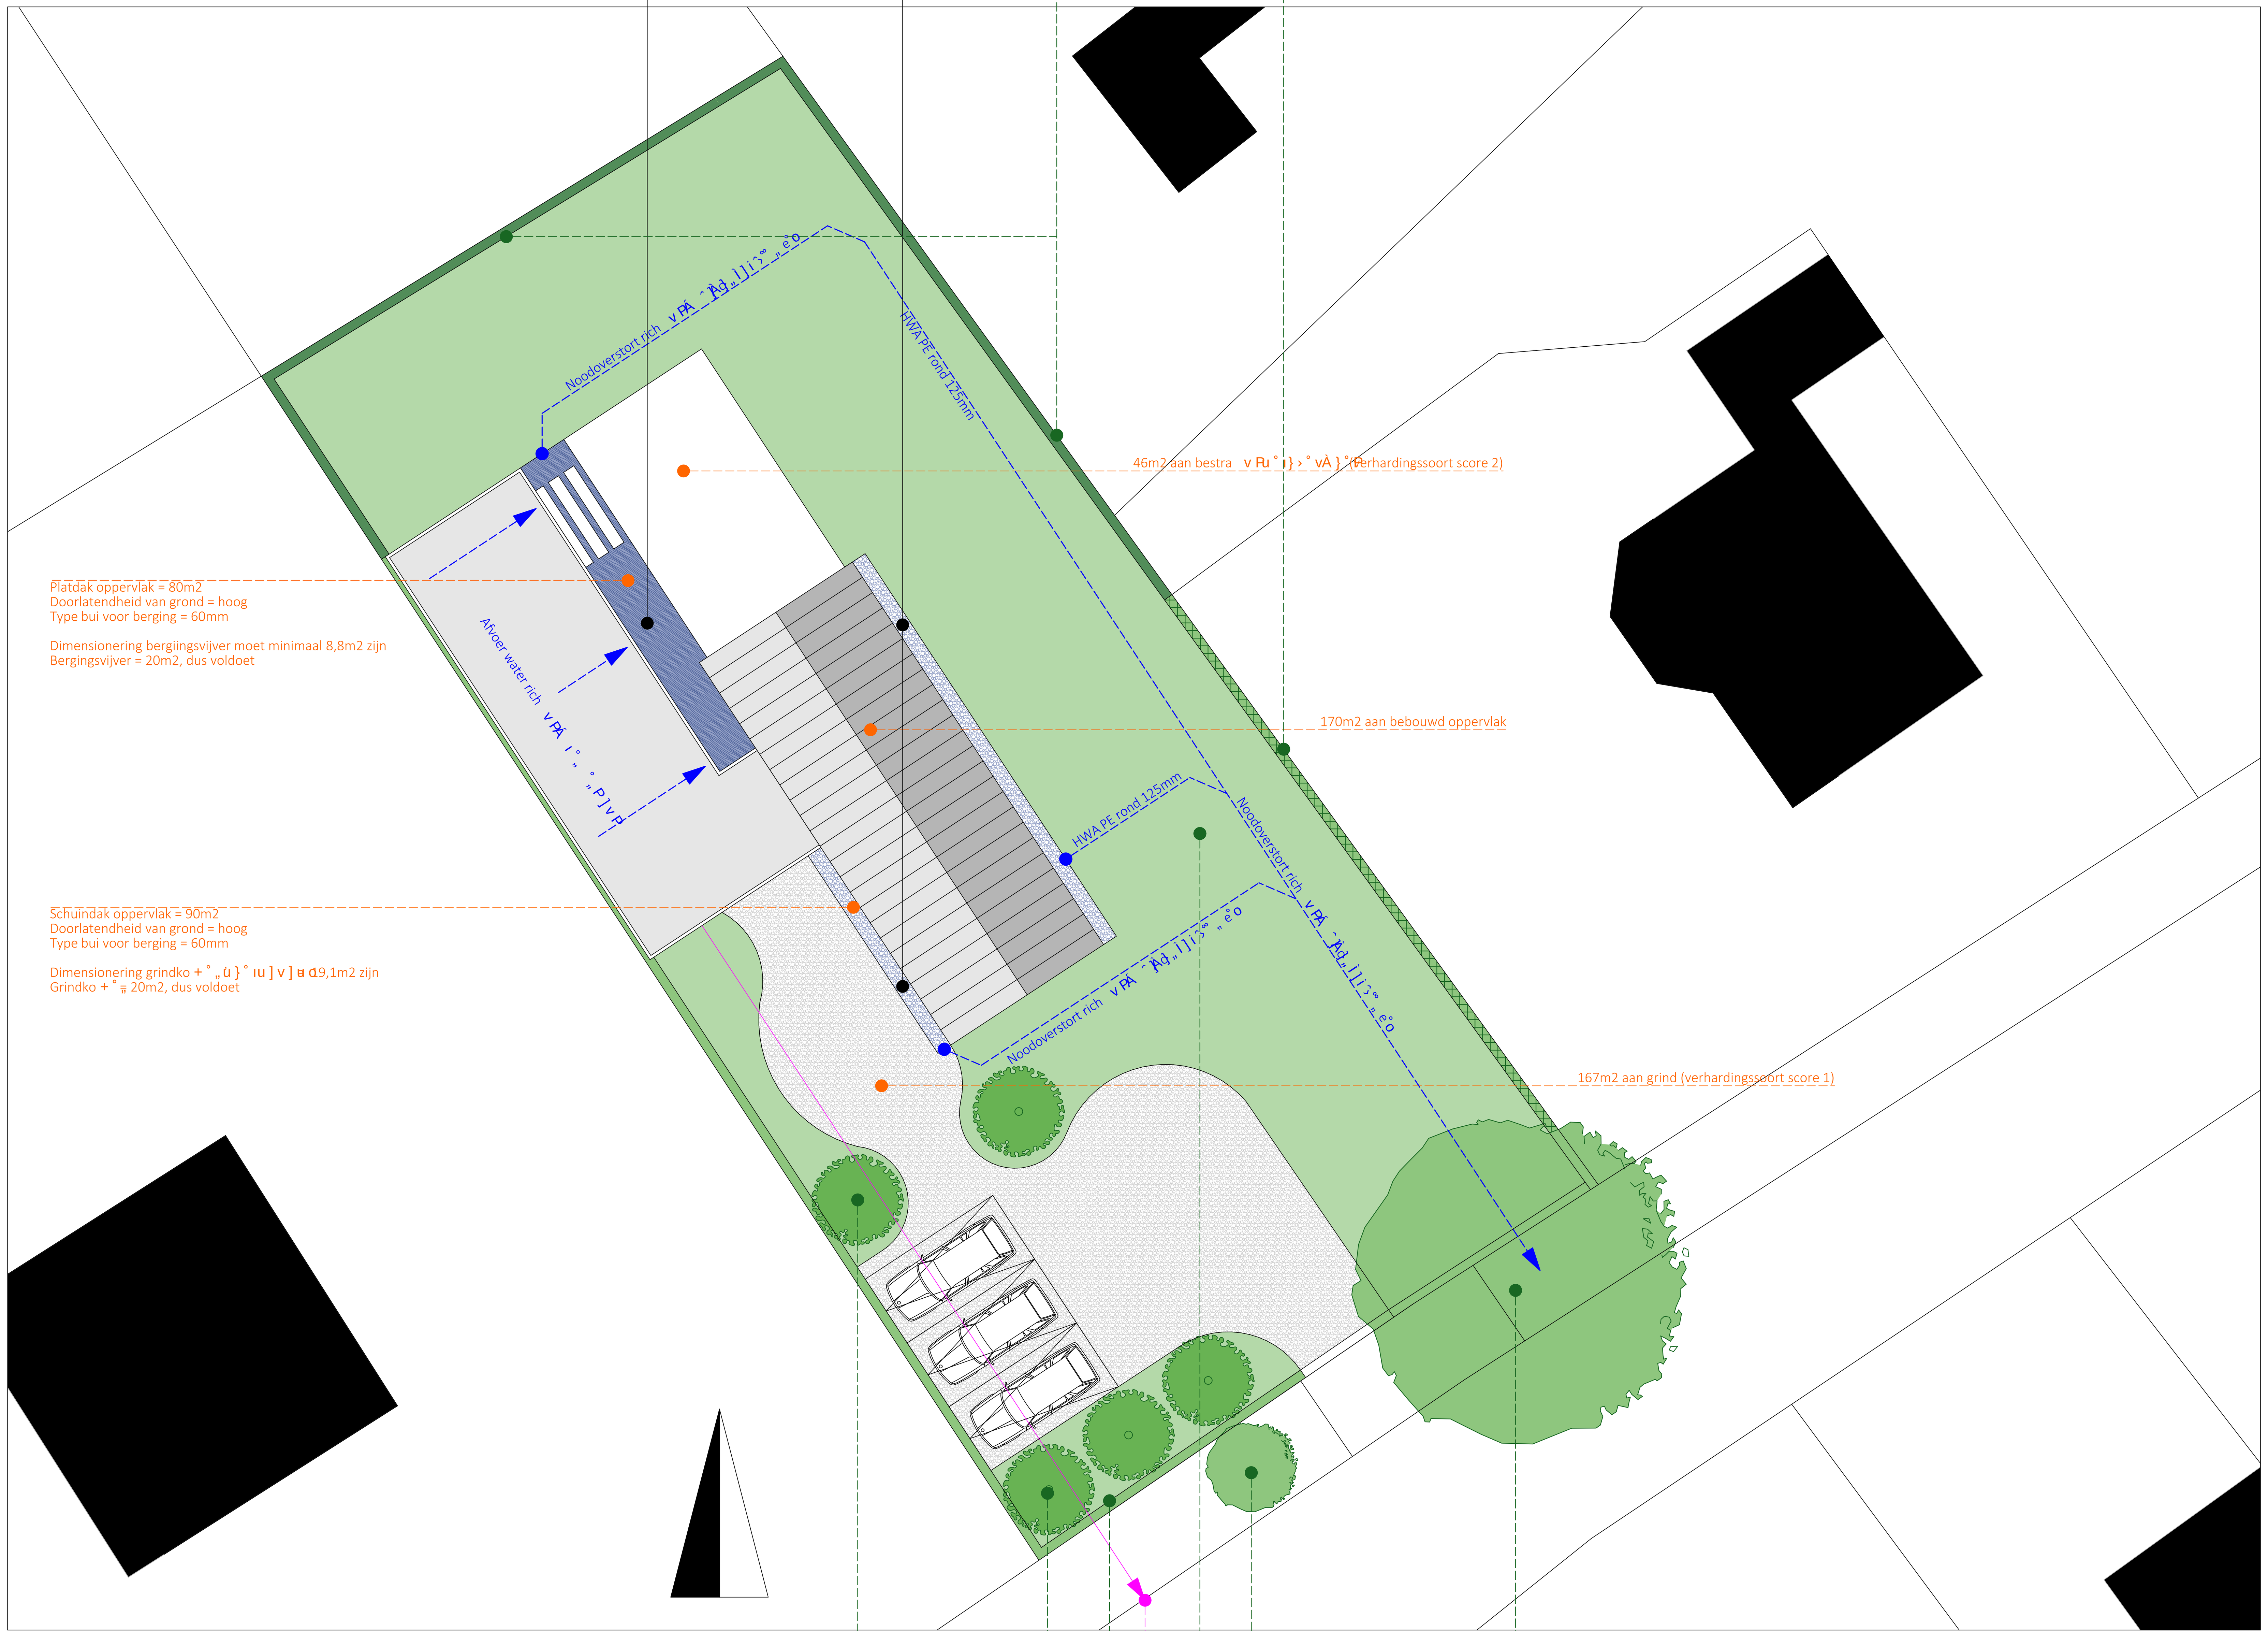

TYPE BOOM: Cornus mas GELE KORNOELJE

Nieuw aan te planten bomen (voor parkeer plaats om auto's beschut te kunnen parkeren). Diameter boom 2,5m - onderlinge afstand 3m

Bestaande bomen (foto 1&3) blijven staan en behouden

Nieuw aan te leggen groene beukenhaag 800mm hoog (linker en voor erfgrens) (licht groen op tekening).

Nieuw aan te leggen riolering/ huishoudelijk afvalwater in overleg met Theo Heimensen, rioolbeheerder Gemeente Barneveld

Bestaande uitstraling met uitgestrekt grasland behouden

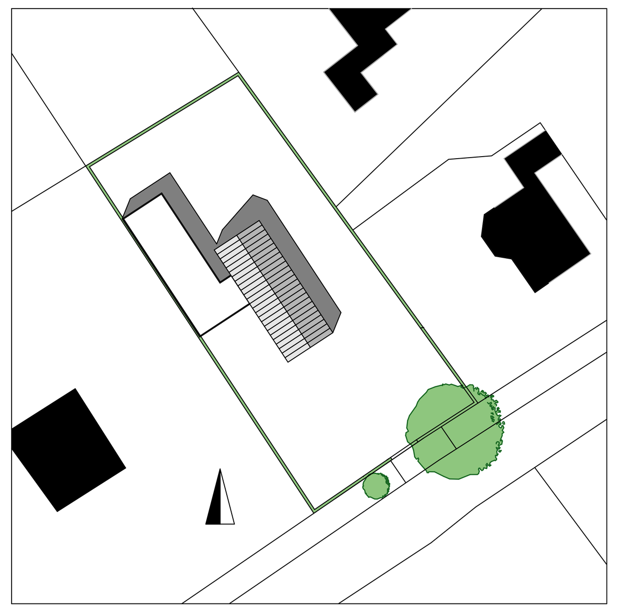

Zonnestand April 13:00

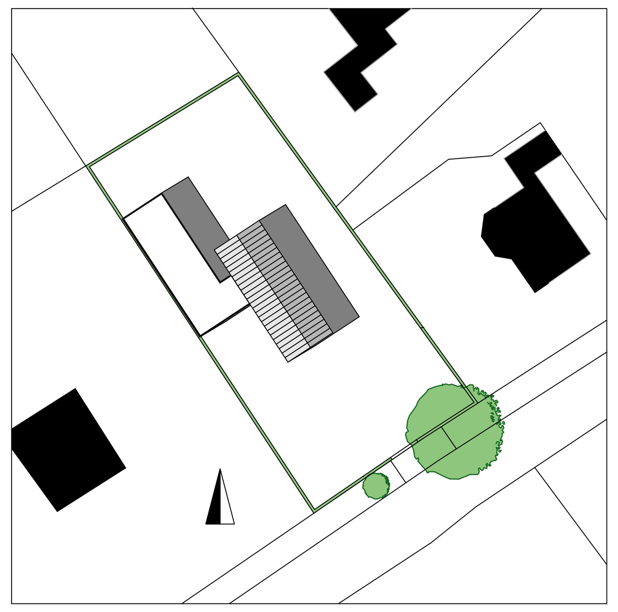

Zonnestand April 15:00

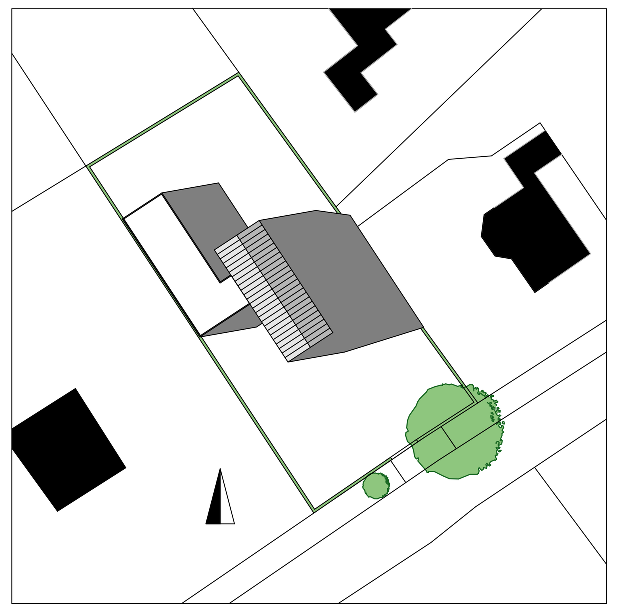

Zonnestand April 17:00

Conclusie: Huizen op Postweg hebben geen hinder van schaduw van nieuw te bouwen woning.

TEN HAVE ARCHITECTUUR Van Goyenstraat 1a 5161VL Sprang Capelle +31 6 40 89 15 13 dirk@tenhavearchitectuur.nl	PROJECTNAAM THA Villa S	FORMAAT A0
	PROJECT NUMMER 2108	SCHAAL 1:100 - 1:500
	TEKENINGOMSCHRIJVING DO-4	GETEKEND DTH
OPRACHTGEVER [redacted] Loca ˚ W „ } i ˚ ı Ringlaan 2A De Glind Kavel nr F 1654	TEKENINGNUMMER 2108-DO-4 DATUM 1-11-22	