


DOORSNEDE 4

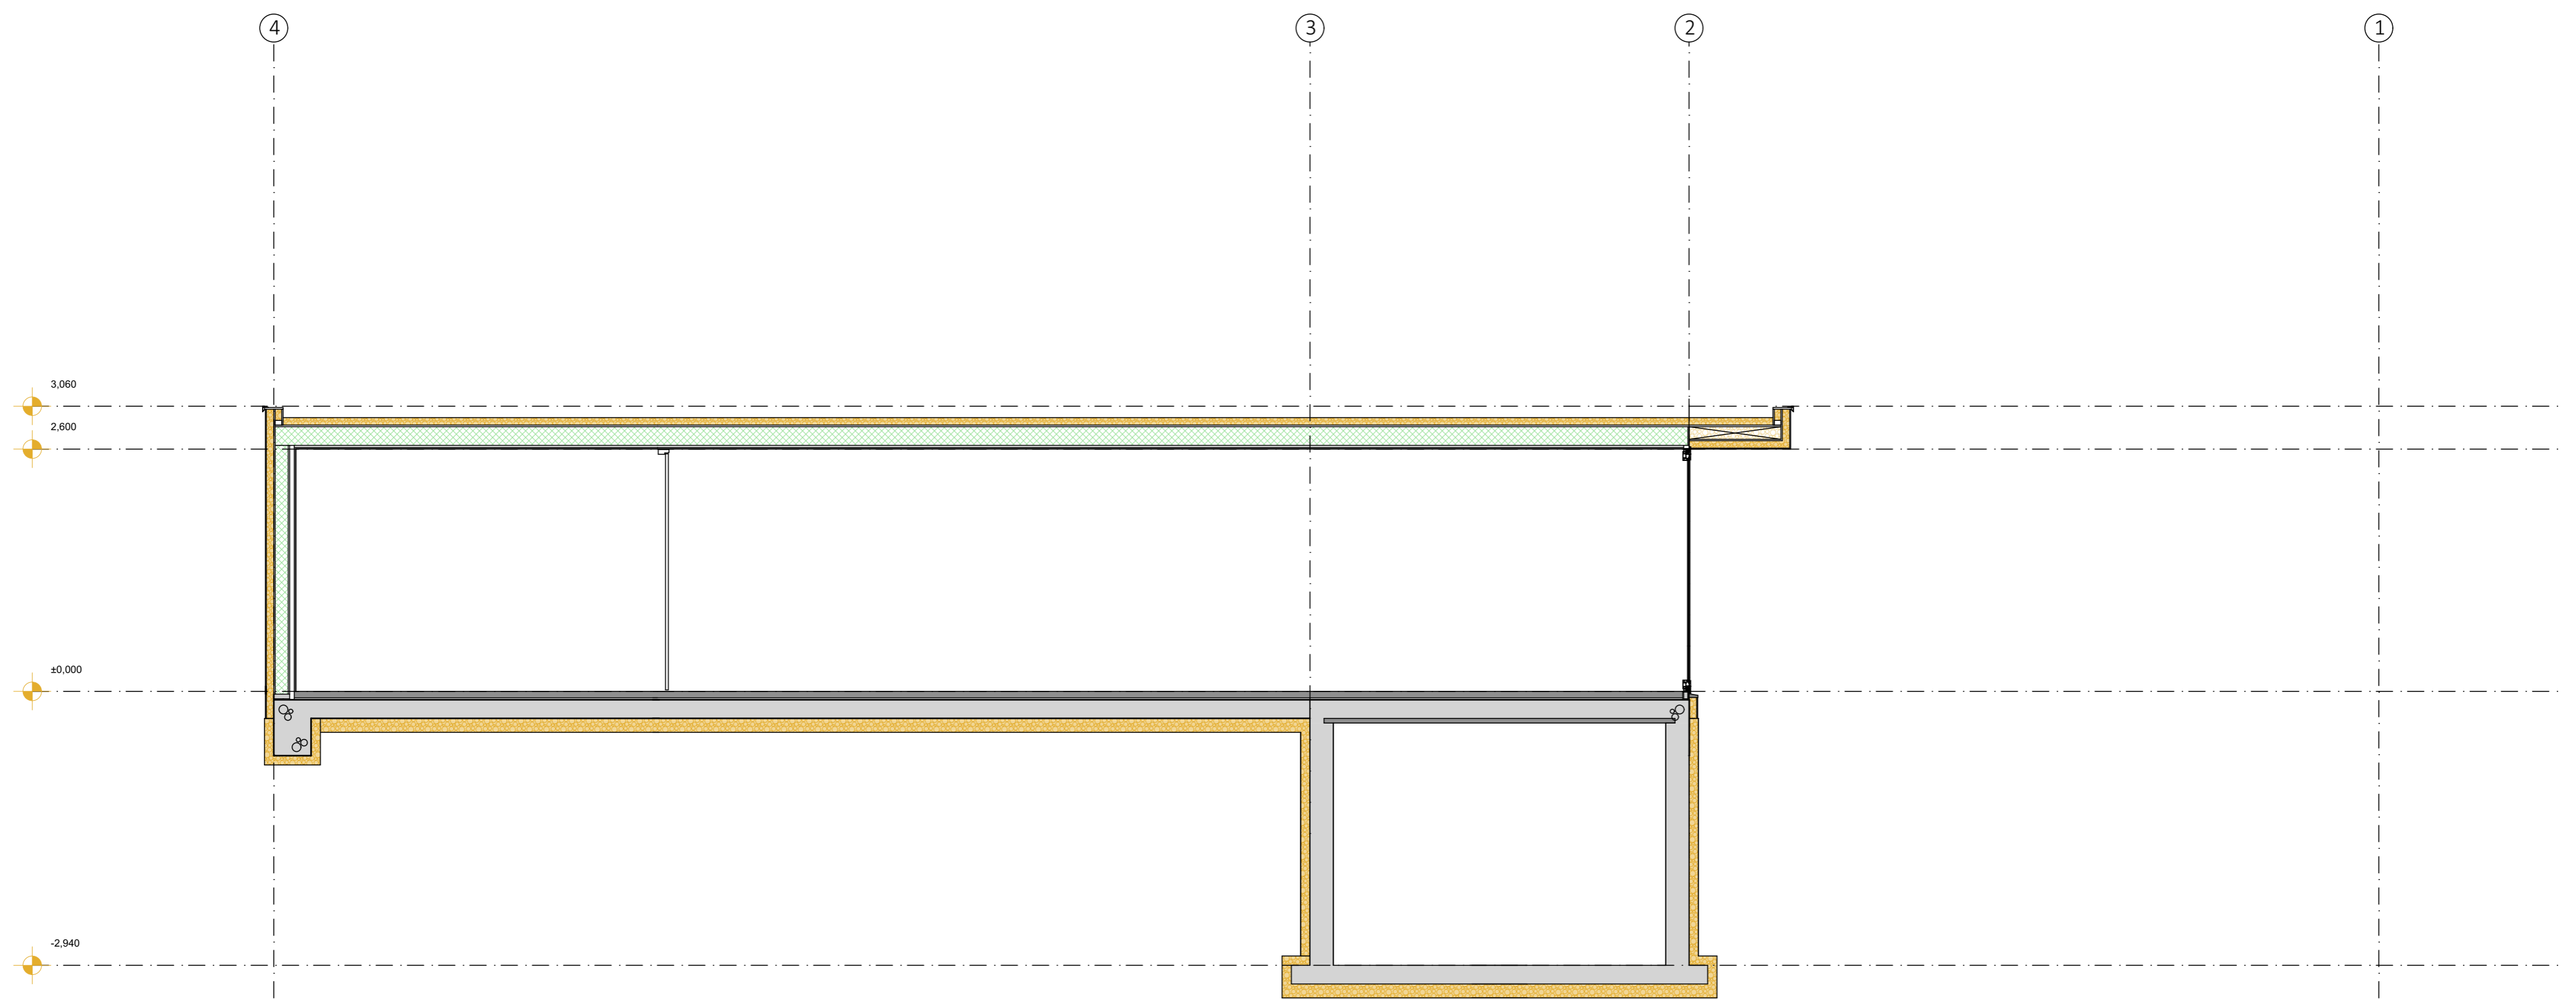

DOORSNEDE 5

TEN HAVE ARCHITECTUUR Van Goyenstraat 1a 5161VL Sprang Capelle +31 6 40 99 15 13 dirk@tenhavearchitectuur.nl	PROJECTNAAM THA Villa 5 PROJECT NUMMER 2108 TEKENINGOMSCHRIJVING DO-5 TEKENINGNUMMER 2108-DO-5 DATUM 12-12-22	FORMAAT A1 SCHAAAL 1:50 GETEKEND DTH
OPDRACHTGEVER Locabe Project Ringsaan 2A De Glind Kavel nr F 1654		

