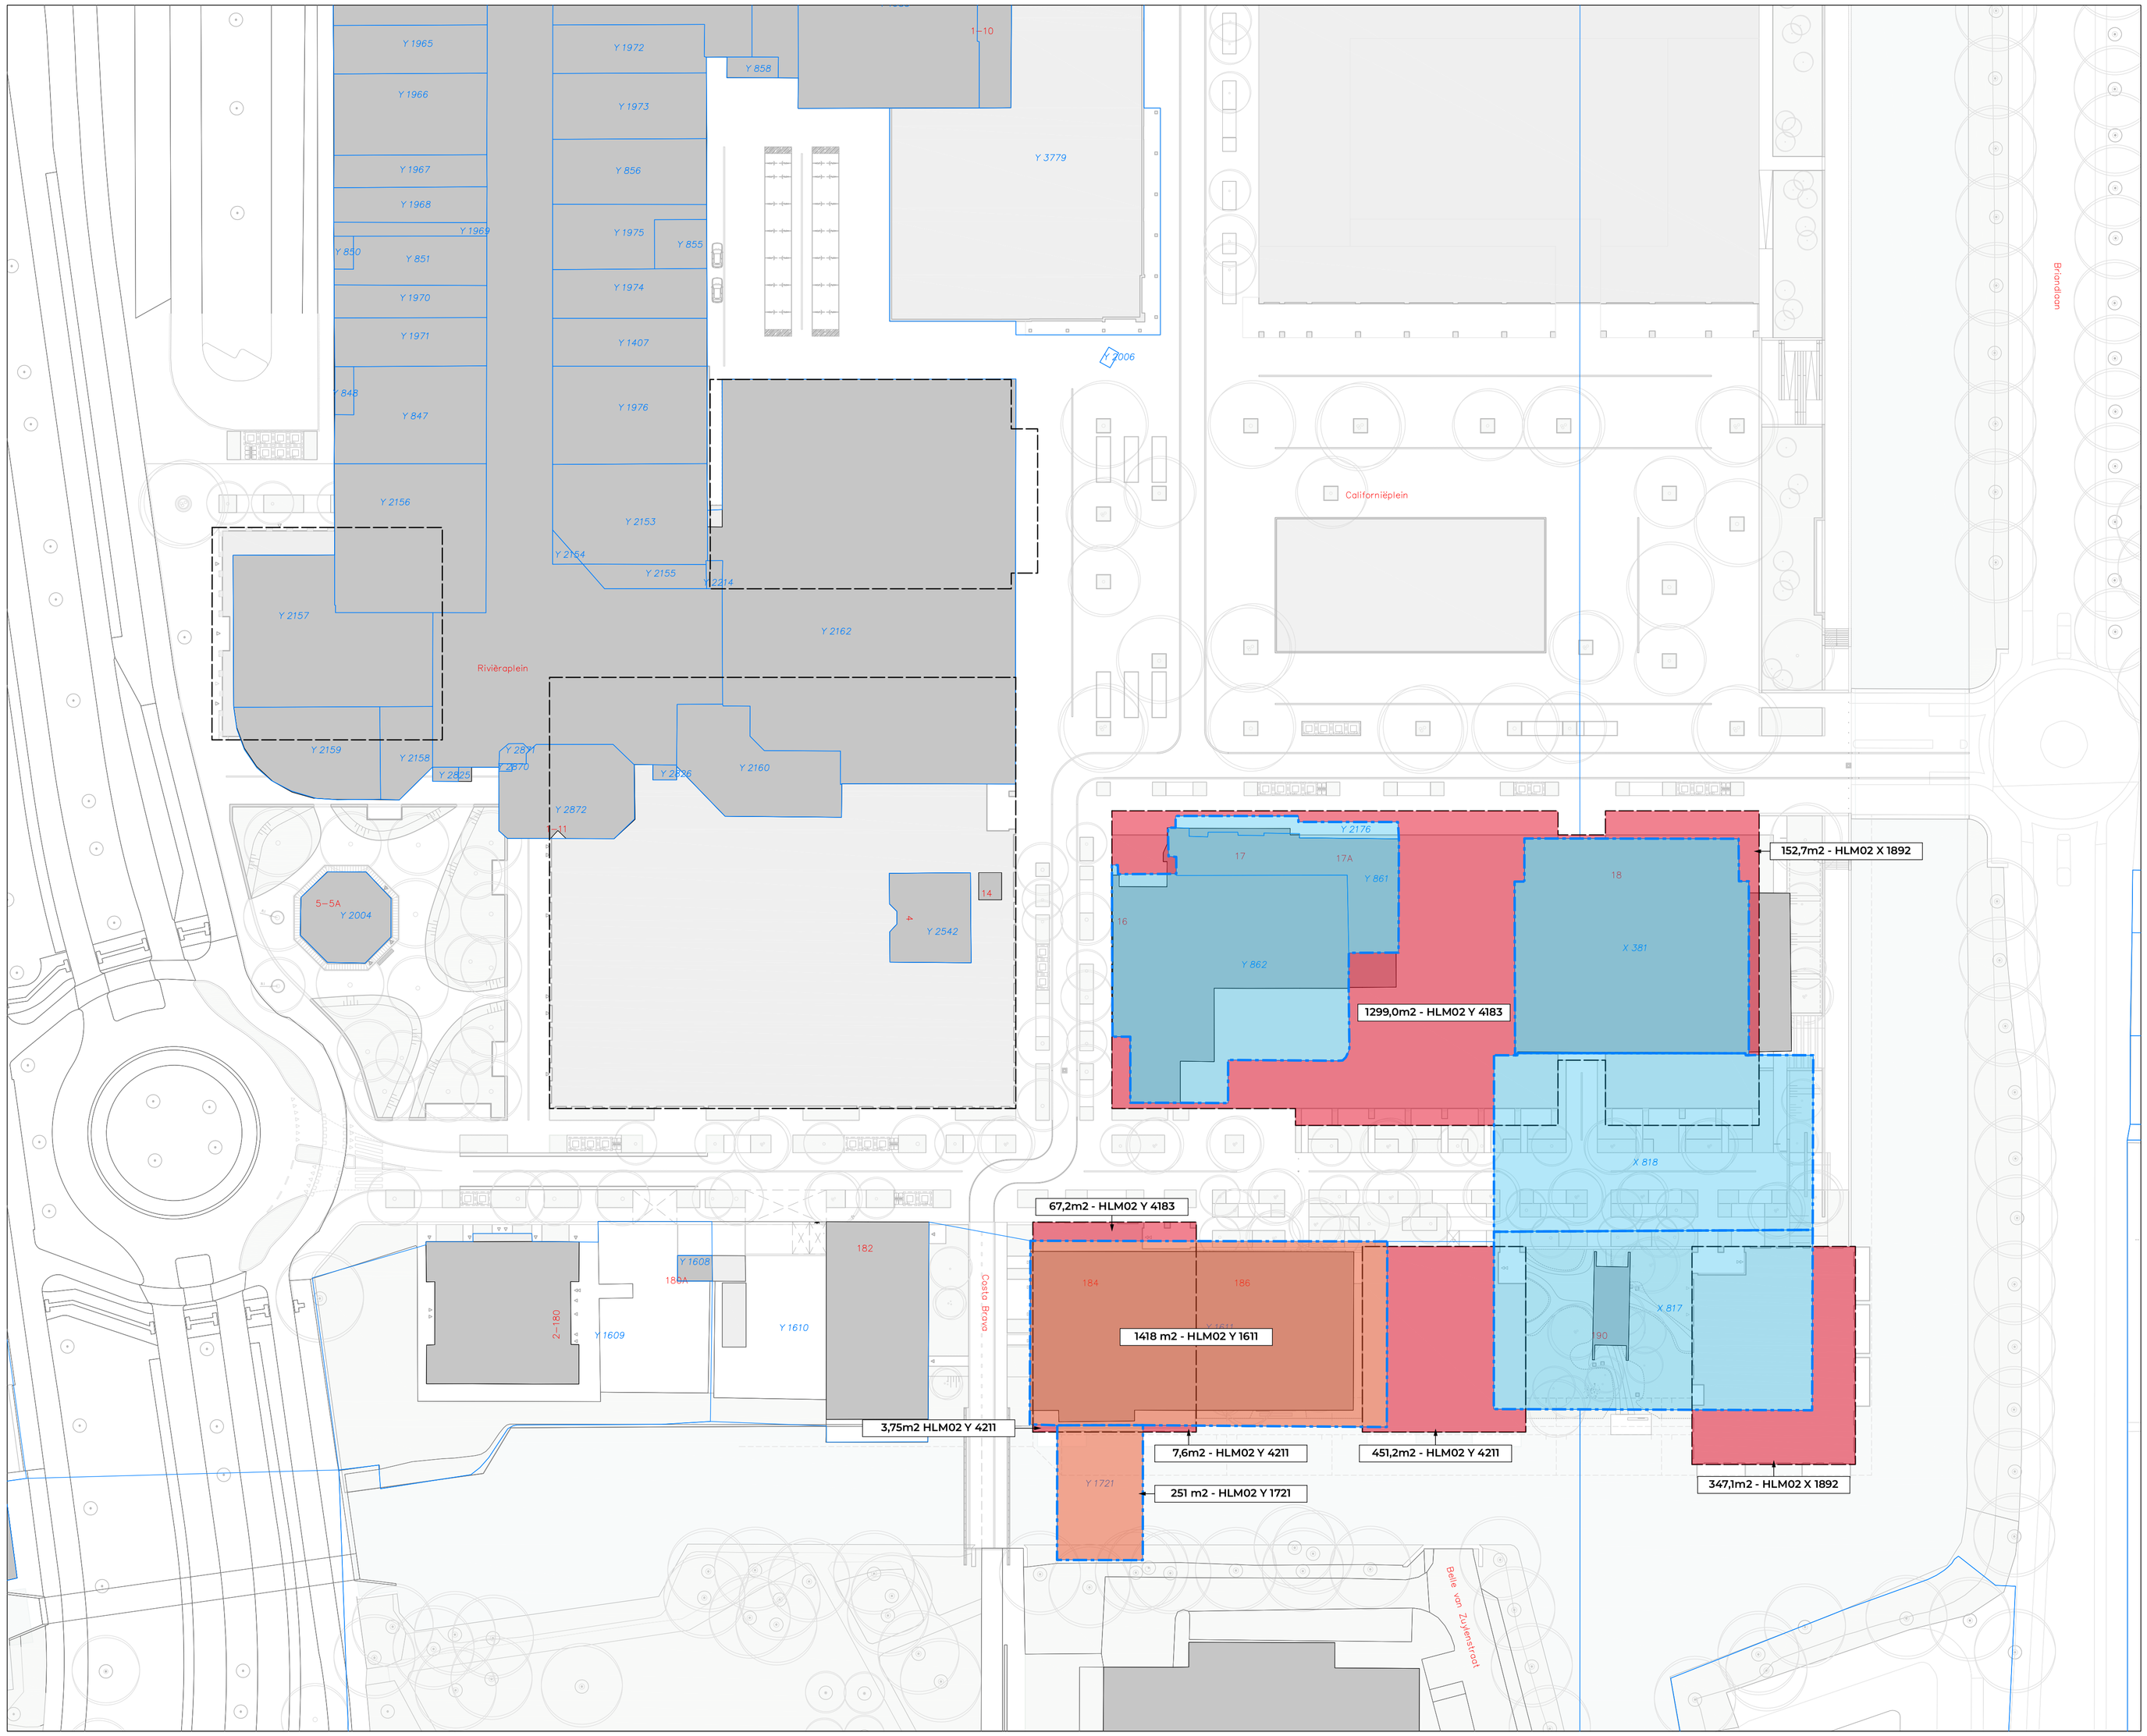

Y 2153 — Kadastrale grenzen huidige situatie

Percelen in eigendom Variant Vastgoed B.V.

Verkoop gronden Gemeente Haarlem aan Variant Vastgoed B.V.

Verkoop gronden en opstallen Gemeente Haarlem aan Variant Vastgoed B.V.

Contour privaat eigendom na realisatie ontwikkeling Fase 2

PROJECT	Centrum Schalkwijk Fase 2
onderdeel	Verkoop gronden aan Variant Vastgoed B.V.
opdrachtgever	Gemeente Haarlem
architect	-
projectnummer	2017
tekeningnummer	1
schaal	1:500
datum	13-01-2023
behoort bij	ex
bestandsnaam	_XX
gewijzigd op	23-01-2023

BURO LUBBERS
Reuzenslijk 15
5224 PC
's-Hertogenbosch
telefoon 073 - 6149221
internet www.burolubbers.nl
e-mail info@burolubbers.nl