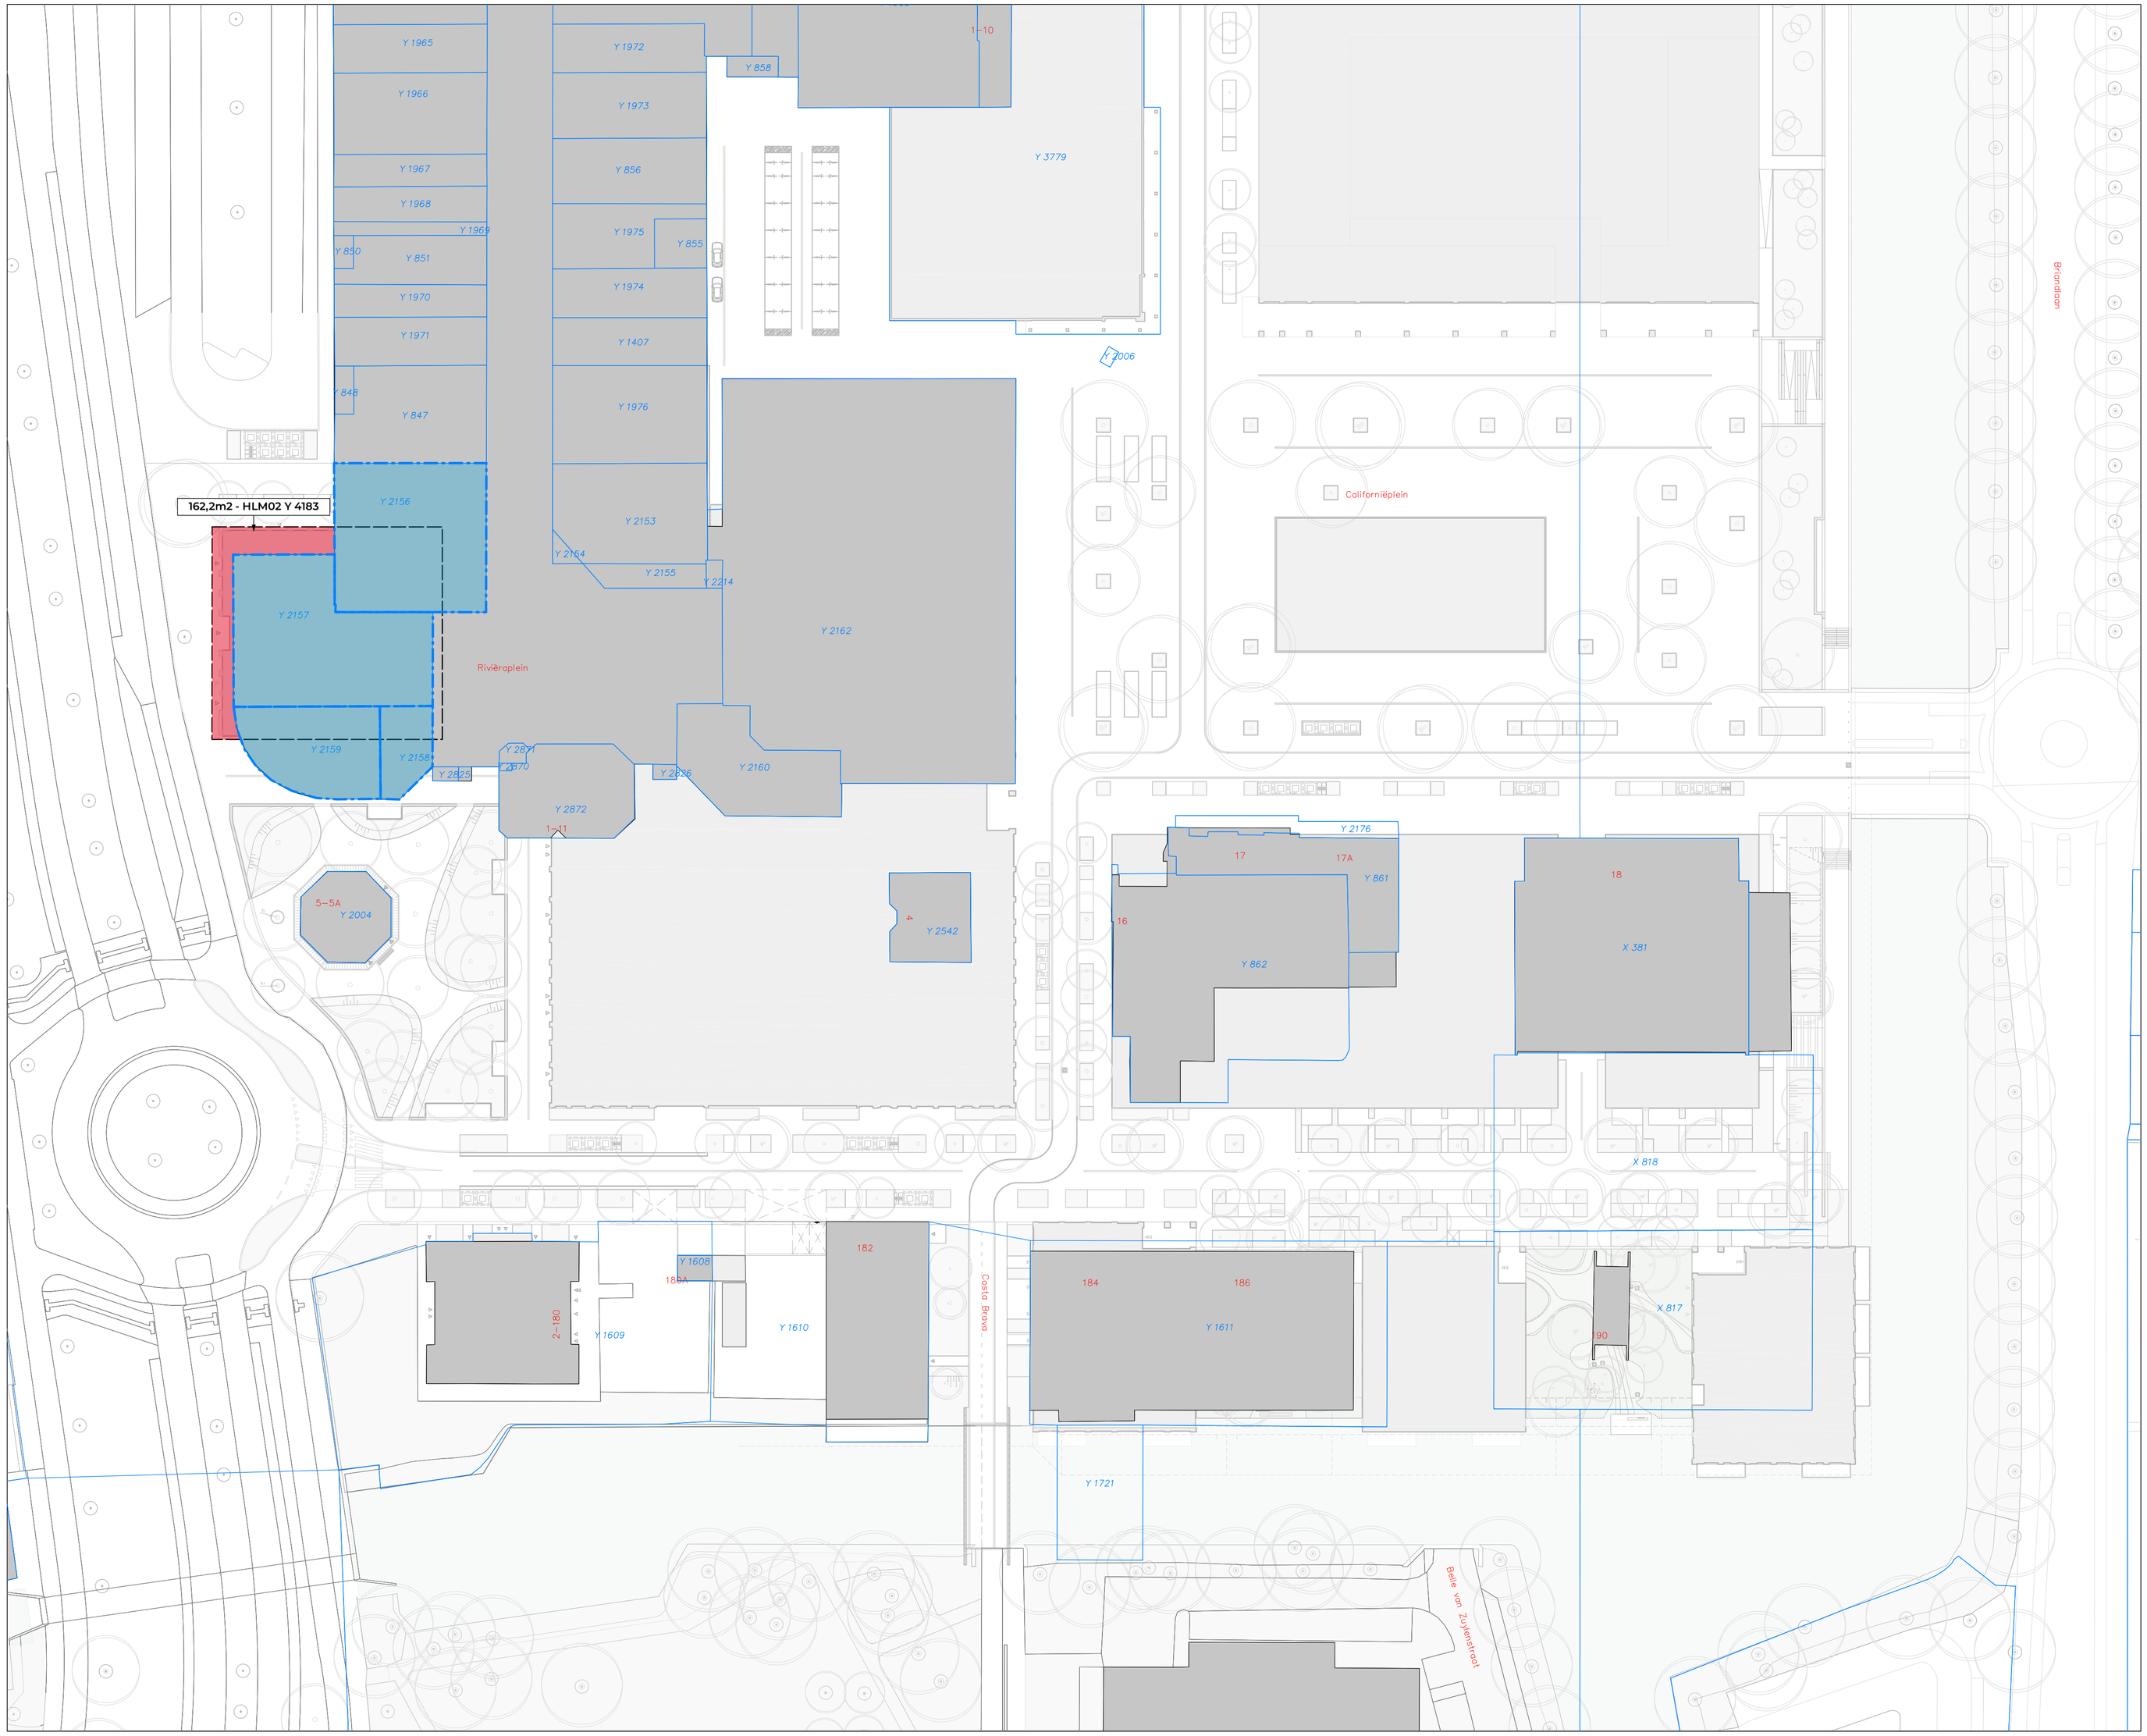

Y 2153 — Kadastrale grenzen huidige situatie

Percelen in eigendom Nardinc Vastgoed B.V.

Verkoop gronden Gemeente Haarlem aan Nardinc Vastgoed B.V.

Verkoop gronden en opstallen Gemeente Haarlem aan Nardinc Vastgoed B.V.

Contour privaat eigendom na realisatie ontwikkeling Fase 2

PROJECT	Centrum Schalkwijk Fase 2
onderdeel	Verkoop gronden aan Nardinc Vastgoed B.V.
opdrachtgever	Gemeente Haarlem
architect	-
projectnummer	2017
tekeningnummer	1
schaal	1:500
datum	13-01-2023
behoort bij	xx
bestandsnaam	_XX
gewijzigd dd	23-01-2023

BURO LUBBERS
stedebouw landschap architectuur

Rauwerdijk 15
1334 PC
Muiden

telefoon 070 - 6149221
internet www.burolubbers.nl
e-mail info@burolubbers.nl