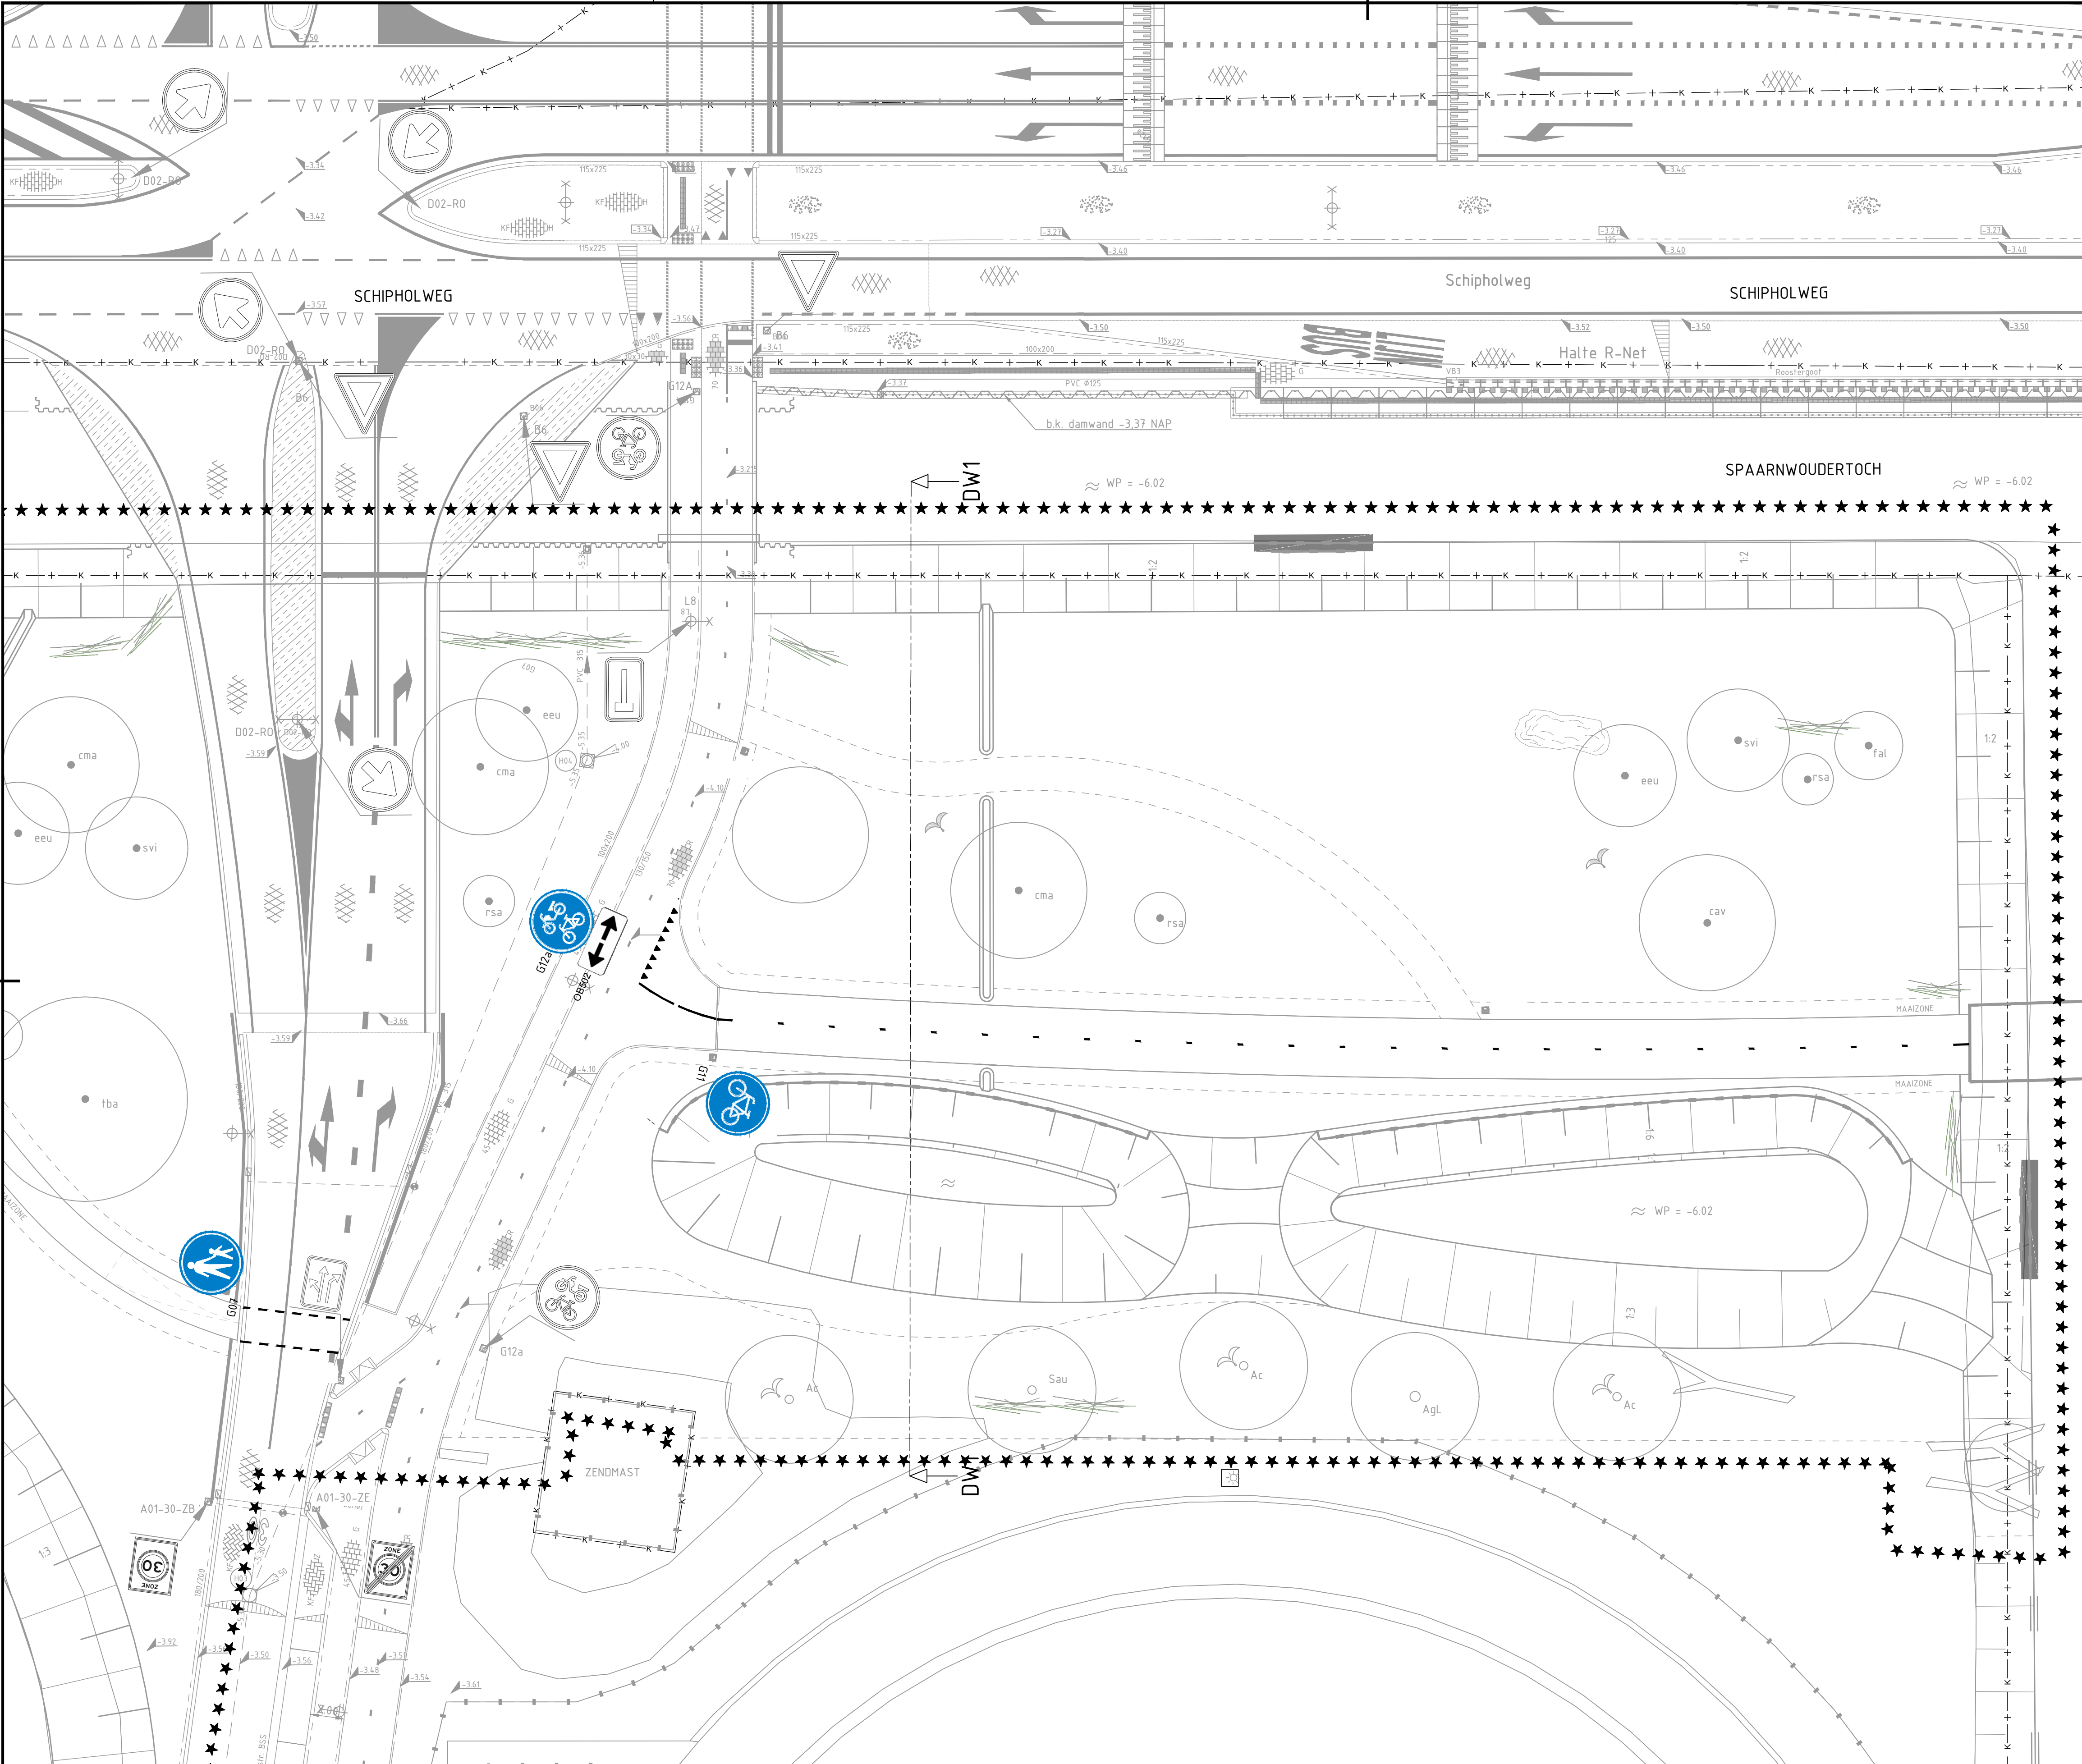
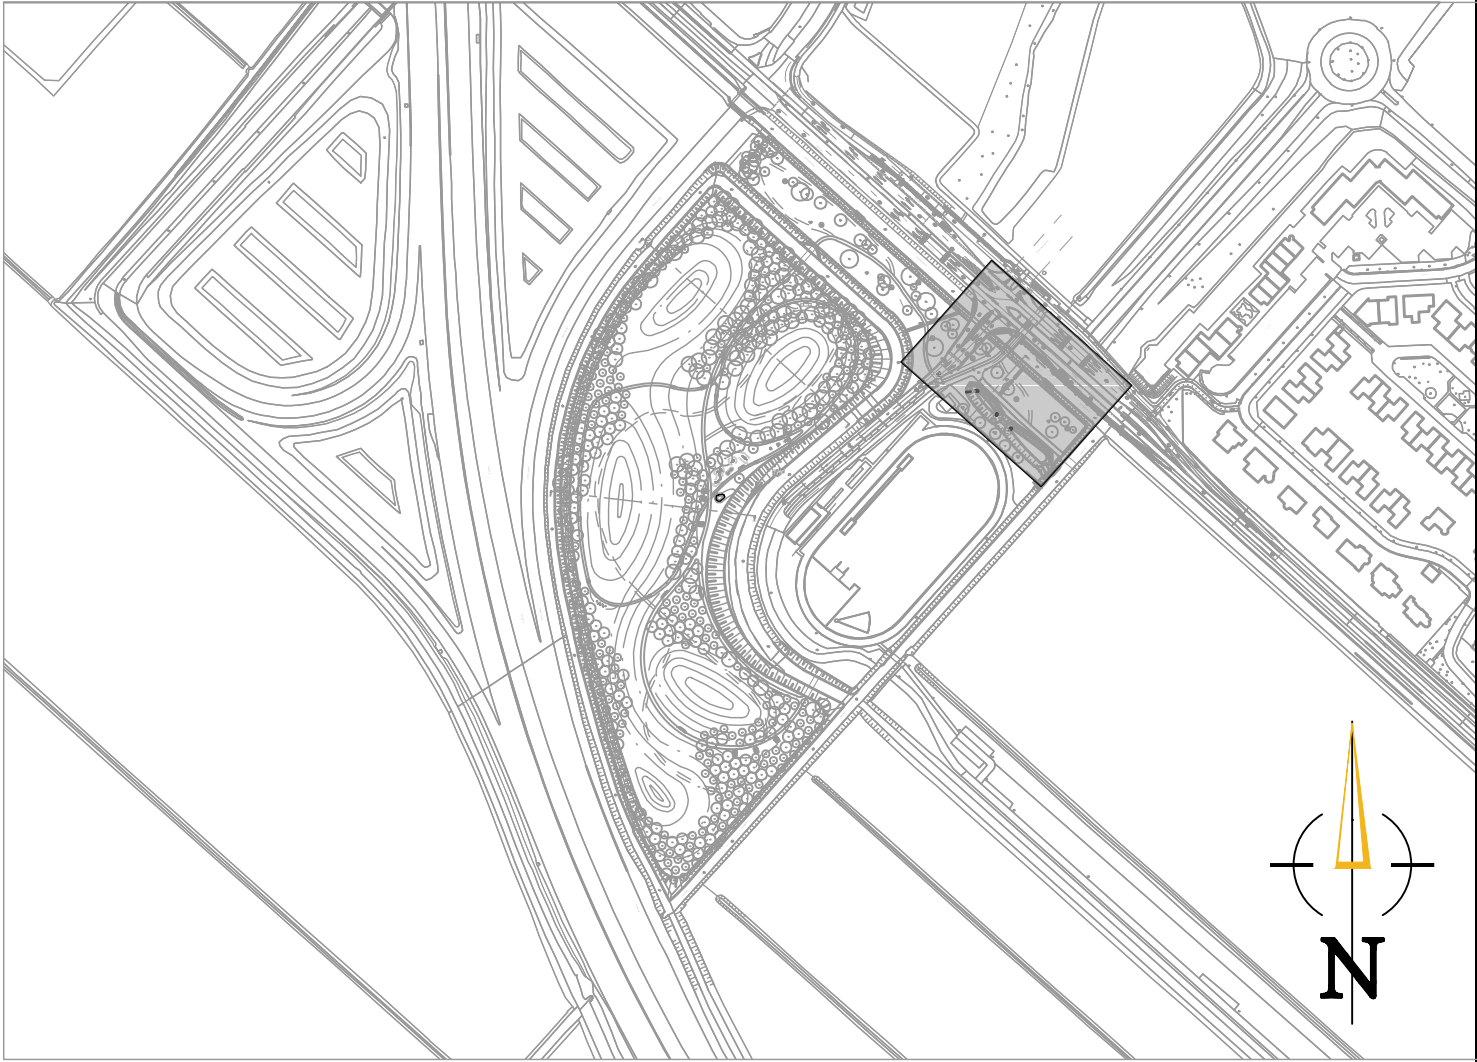


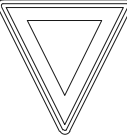
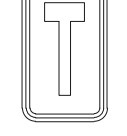
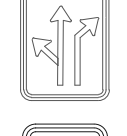
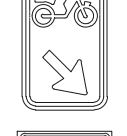
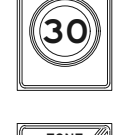


NIEUWE SITUATIE
SCHAAL 1:200

SITUATIE

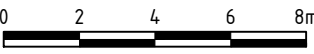


VERKLARING

BESTAAND	NIEUW
***** WERKGRENS	
 B06	 G07
 G12a	 G11
 D02r	 G12a
 L08	
 L04-H-E	
 BW03-R0	
 A01-30-ZB	
 A01-30-ZE	

OPMERKINGEN

- Maten in meters, tenzij anders vermeld
- Peilmaten in meters t.o.v. N.A.P., tenzij anders vermeld
- Afmetingen en diameters in millimeters, tenzij anders vermeld
- De bestaande situatie op basis van de tekening "NW terpen" 2019-11-15



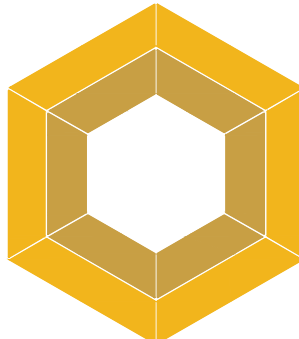
Versie	Datum	Tekeningstatus	Getekend	Geautoriseerd
D0	04-07-2022	Definitief	AL	TvH
D0	17-01-2023		DS	

Project
DO Gijzenberg

Opdrachtgever
Gemeente Haarlemmermeer

Onderdeel
Definitief ontwerp
Verkeersbesluittekening

Besteknummer ---	Tekeningnummer 17117250-DO-BB-01	Versie D0
Blad van bladen 1 van 1	Formaat A1	Schaal 1:200
Getekend door A. Lewczuk	Gecontroleerd door R. Geerts	Geautoriseerd door T. van Housfelt



OmniformGroup | ESG

Kelvinring 23
2952 BG Alblasterdam
Postbus 31
2950 AA Alblasterdam

t +31 (0)95 - 044 6000
e info@omniformgroup.com