
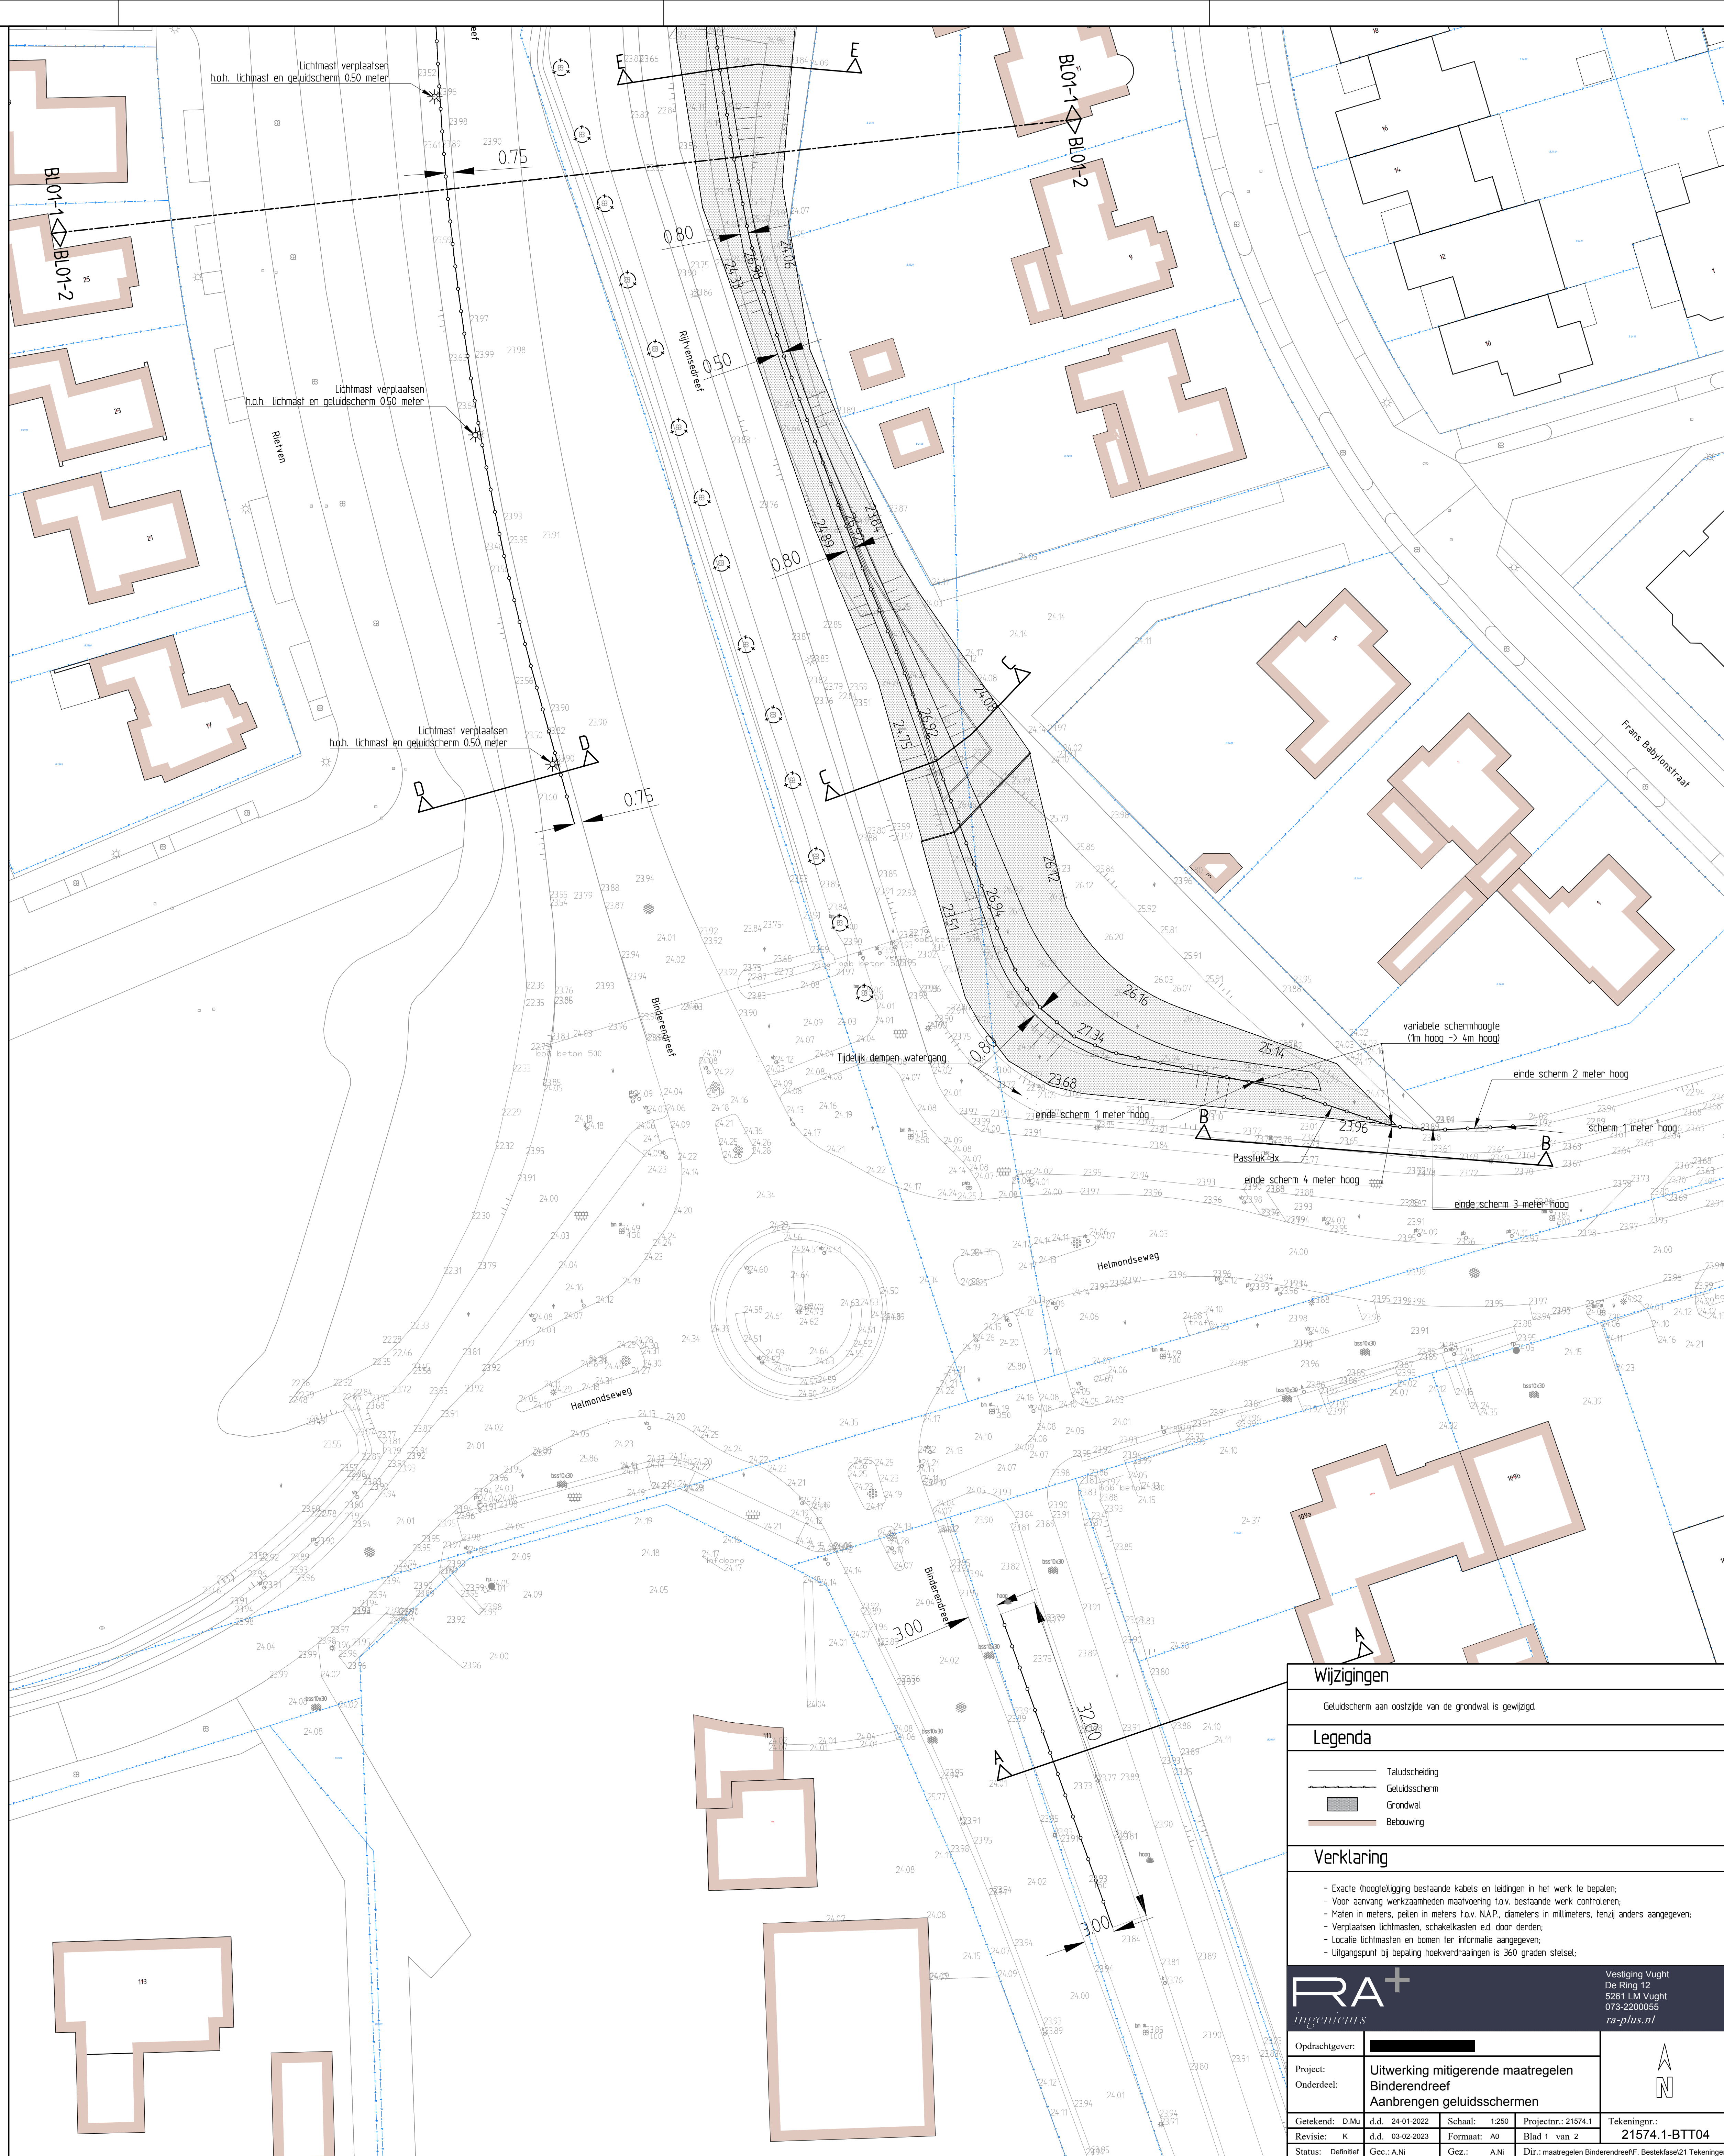


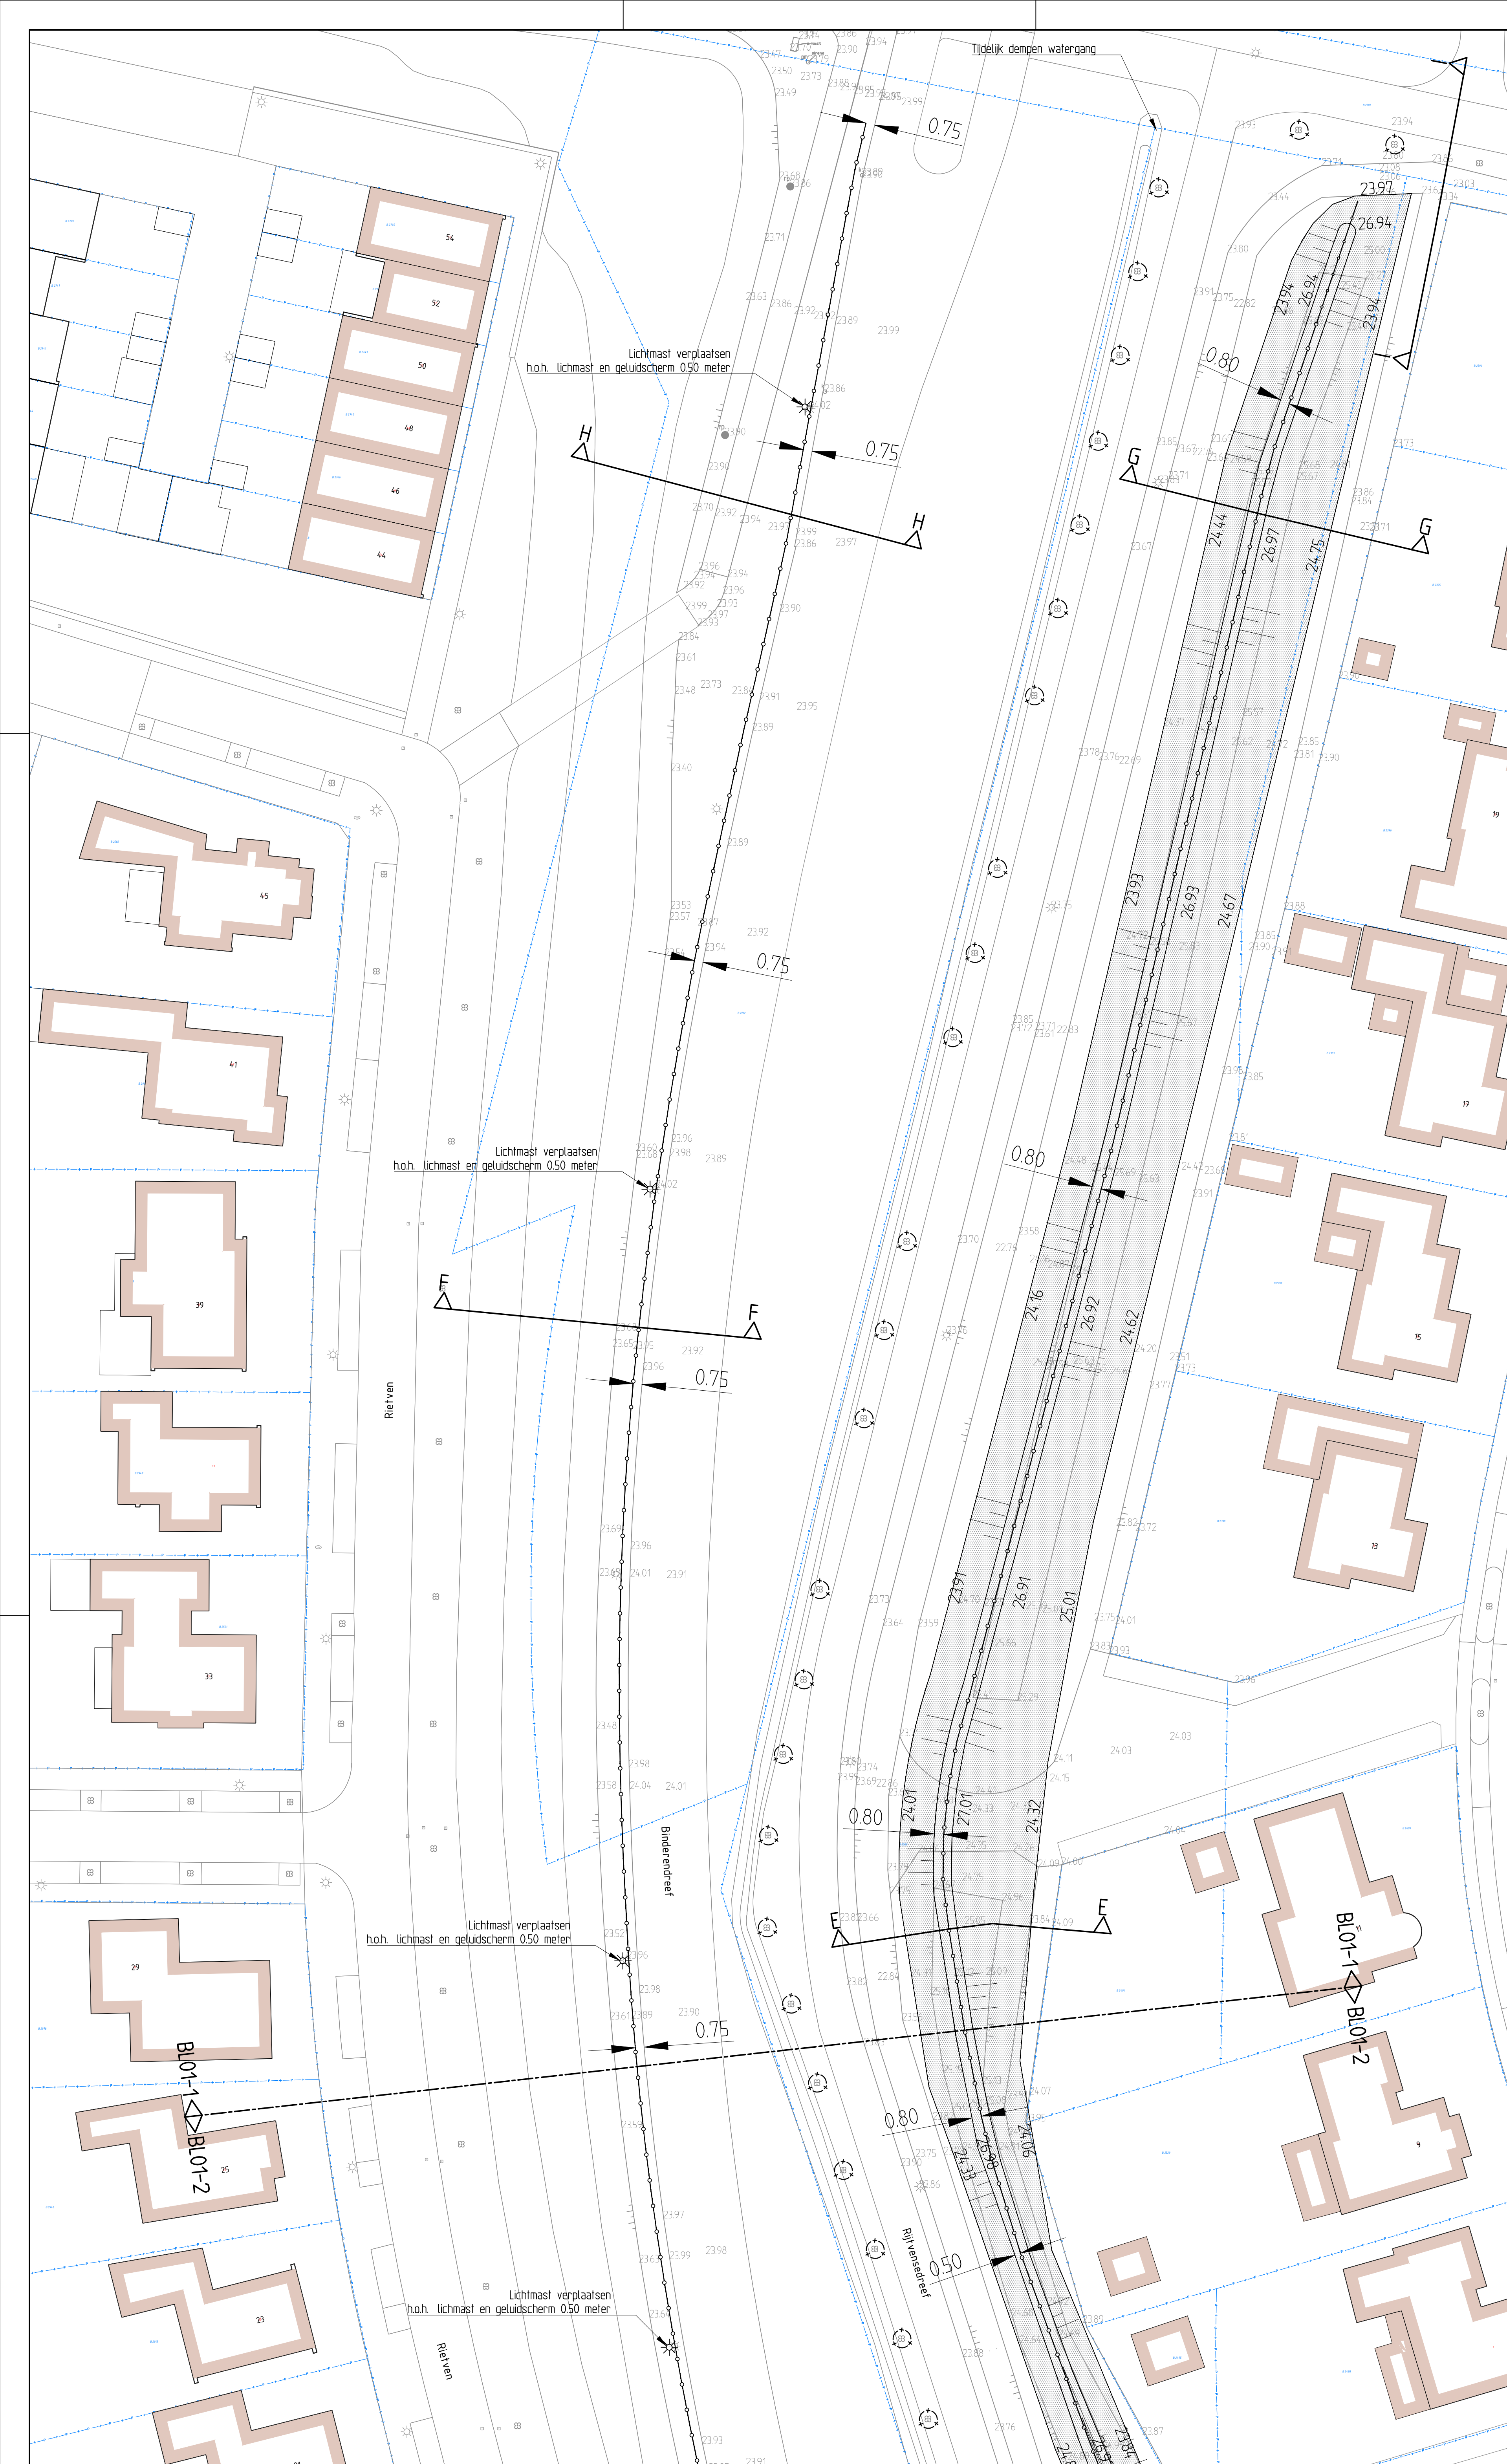

Wijzigingen			
Geluidsscherm aan oostzijde van de grondwal is gewijzigd			
Legenda			
Verklaring			
- Exacte theeglijging bestaande kabels en leidingen in het werk te bepalen. - Voor aanvang werkzaamheden maatvoering t.o.v. bestaande werk controleren. - Maten in meters, pelen in meters t.o.v. N.A.P., diameters in millimeters, tenzij anders aangegeven. - Verplaatsen lichtmasten, schakelkasten e.d. door derden. - Locatie lichtmasten en bomen ter informatie aangegeven. - Uitgangspunt bij bepaling hoekverdraaiingen is 360 graden stelsel.			
RA+ ingenieurs			
Opdrachtgever:			
Project:		Uitwerking mitigerende maatregelen Binderendreef Aanbrengen geluidsschermen	
Onderdeel:		Aanbrengen geluidsschermen	
Getekend: D.M.	d.d. 24-01-2022	Schaal: 1:250	Projectnr.: 21574.1
Revisie: A	d.d. 04-02-2023	Format: A0	Blad 1 van 2
Status: Definitief	Gez.: A.N.	Gez.: A.N.	Dwg.: maatregelen Binderendreef, Bestekblad 21 Tekening
			Tekening: 21574.1-BIT04