


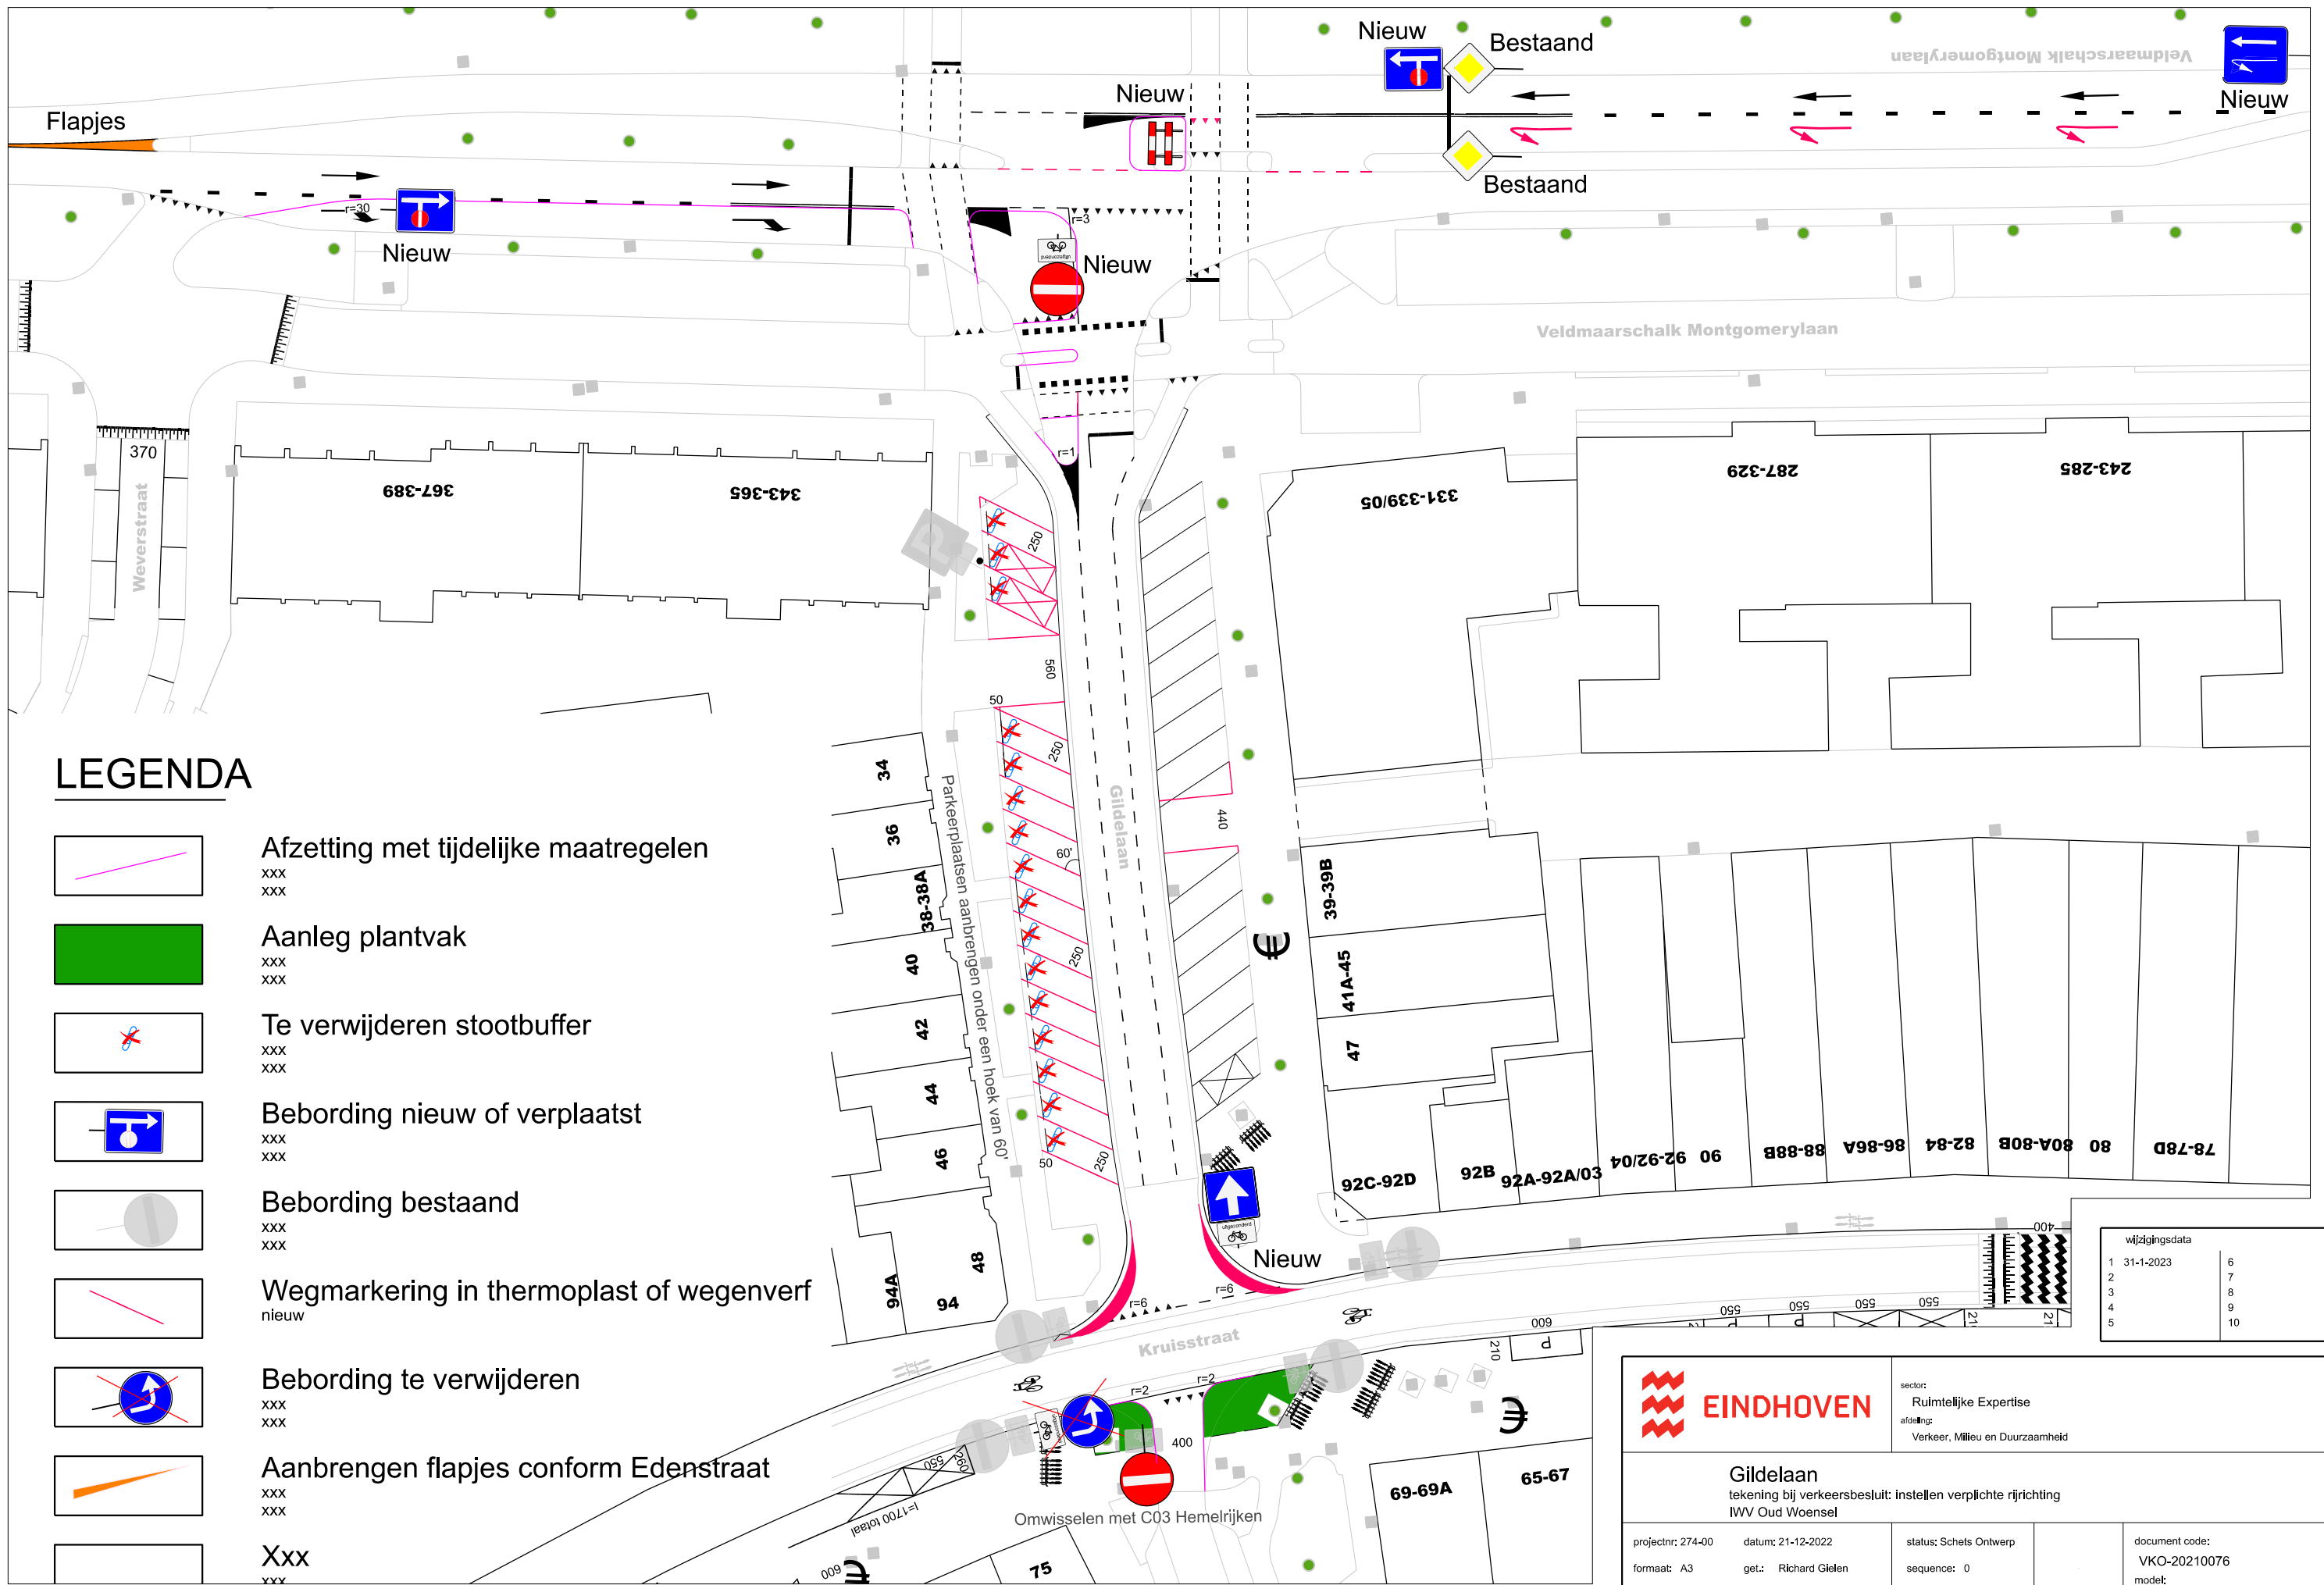

LEGENDA

- Afzetting met tijdelijke maatregelen
xxx
xxx
- Aanleg plantvak
xxx
xxx
- Te verwijderen stootbuffer
xxx
xxx
- Bebording nieuw of verplaatst
xxx
xxx
- Bebording bestaand
xxx
xxx
- Wegmarkering in thermoplast of wegenverf
nieuw
- Bebording te verwijderen
xxx
xxx
- Aanbrengen flapjes conform Edenstraat
xxx
xxx
- Xxx
xxx

wijzigingsdata		
1	31-1-2023	6
2		7
3		8
4		9
5		10

EINDHOVEN

sector:
Ruimtelijke Expertise
afdeling:
Verkeer, Milieu en Duurzaamheid

Gildelaan
tekening bij verkeersbesluit: instellen verplichte rijrichting
IWV Oud Woensel

projectnr: 274-00	datum: 21-12-2022	status: Schets Ontwerp	document code:
formaat: A3	get.: Richard Gielen	sequence: 0	VKO-20210076
schaal: 1 : 500	gez.:		model: ST 1_1