


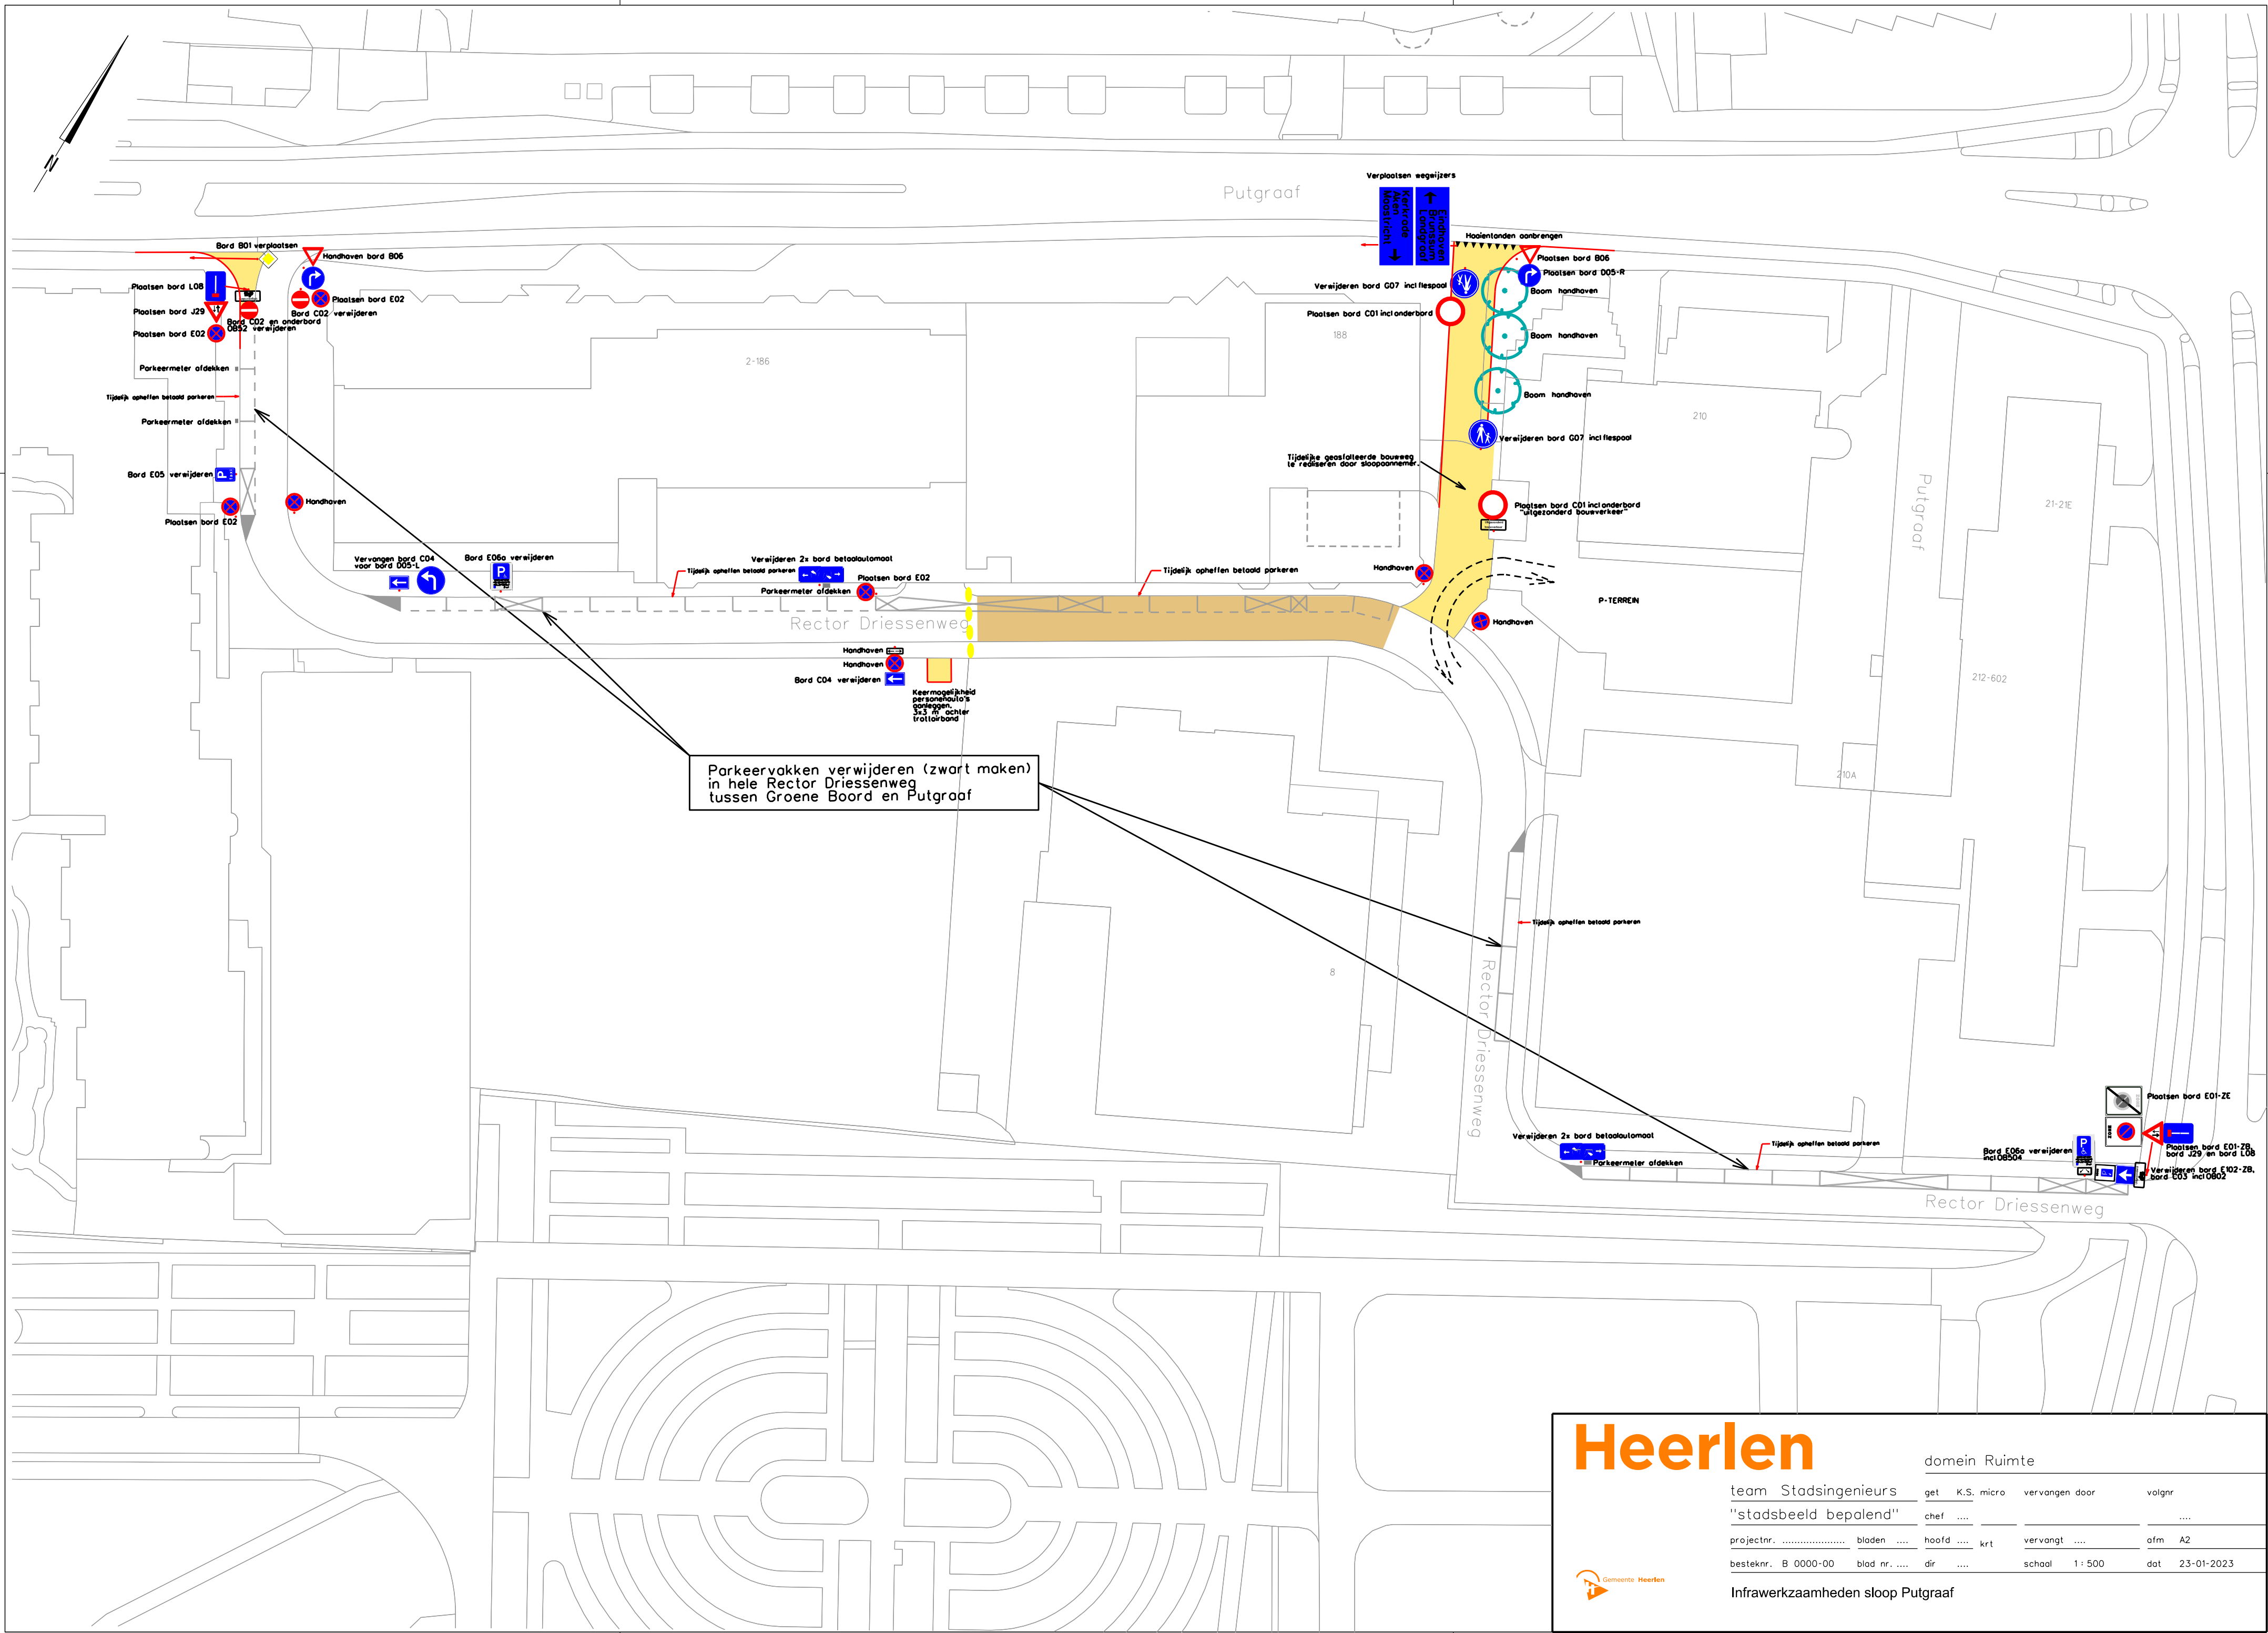

Heerlen

domein Ruimte

team Stadsingenieurs	get K.S. micro	vervangen door	volgnr
"stadsbeeld bepalend"	chef		
projectnr.	bladen	hoofd krt	vervangt ofm A2
besteknr. B 0000-00	blad nr.	dir	schaal 1: 500 dat 23-01-2023

Infrawerkzaamheden sloop Putgraaf

