


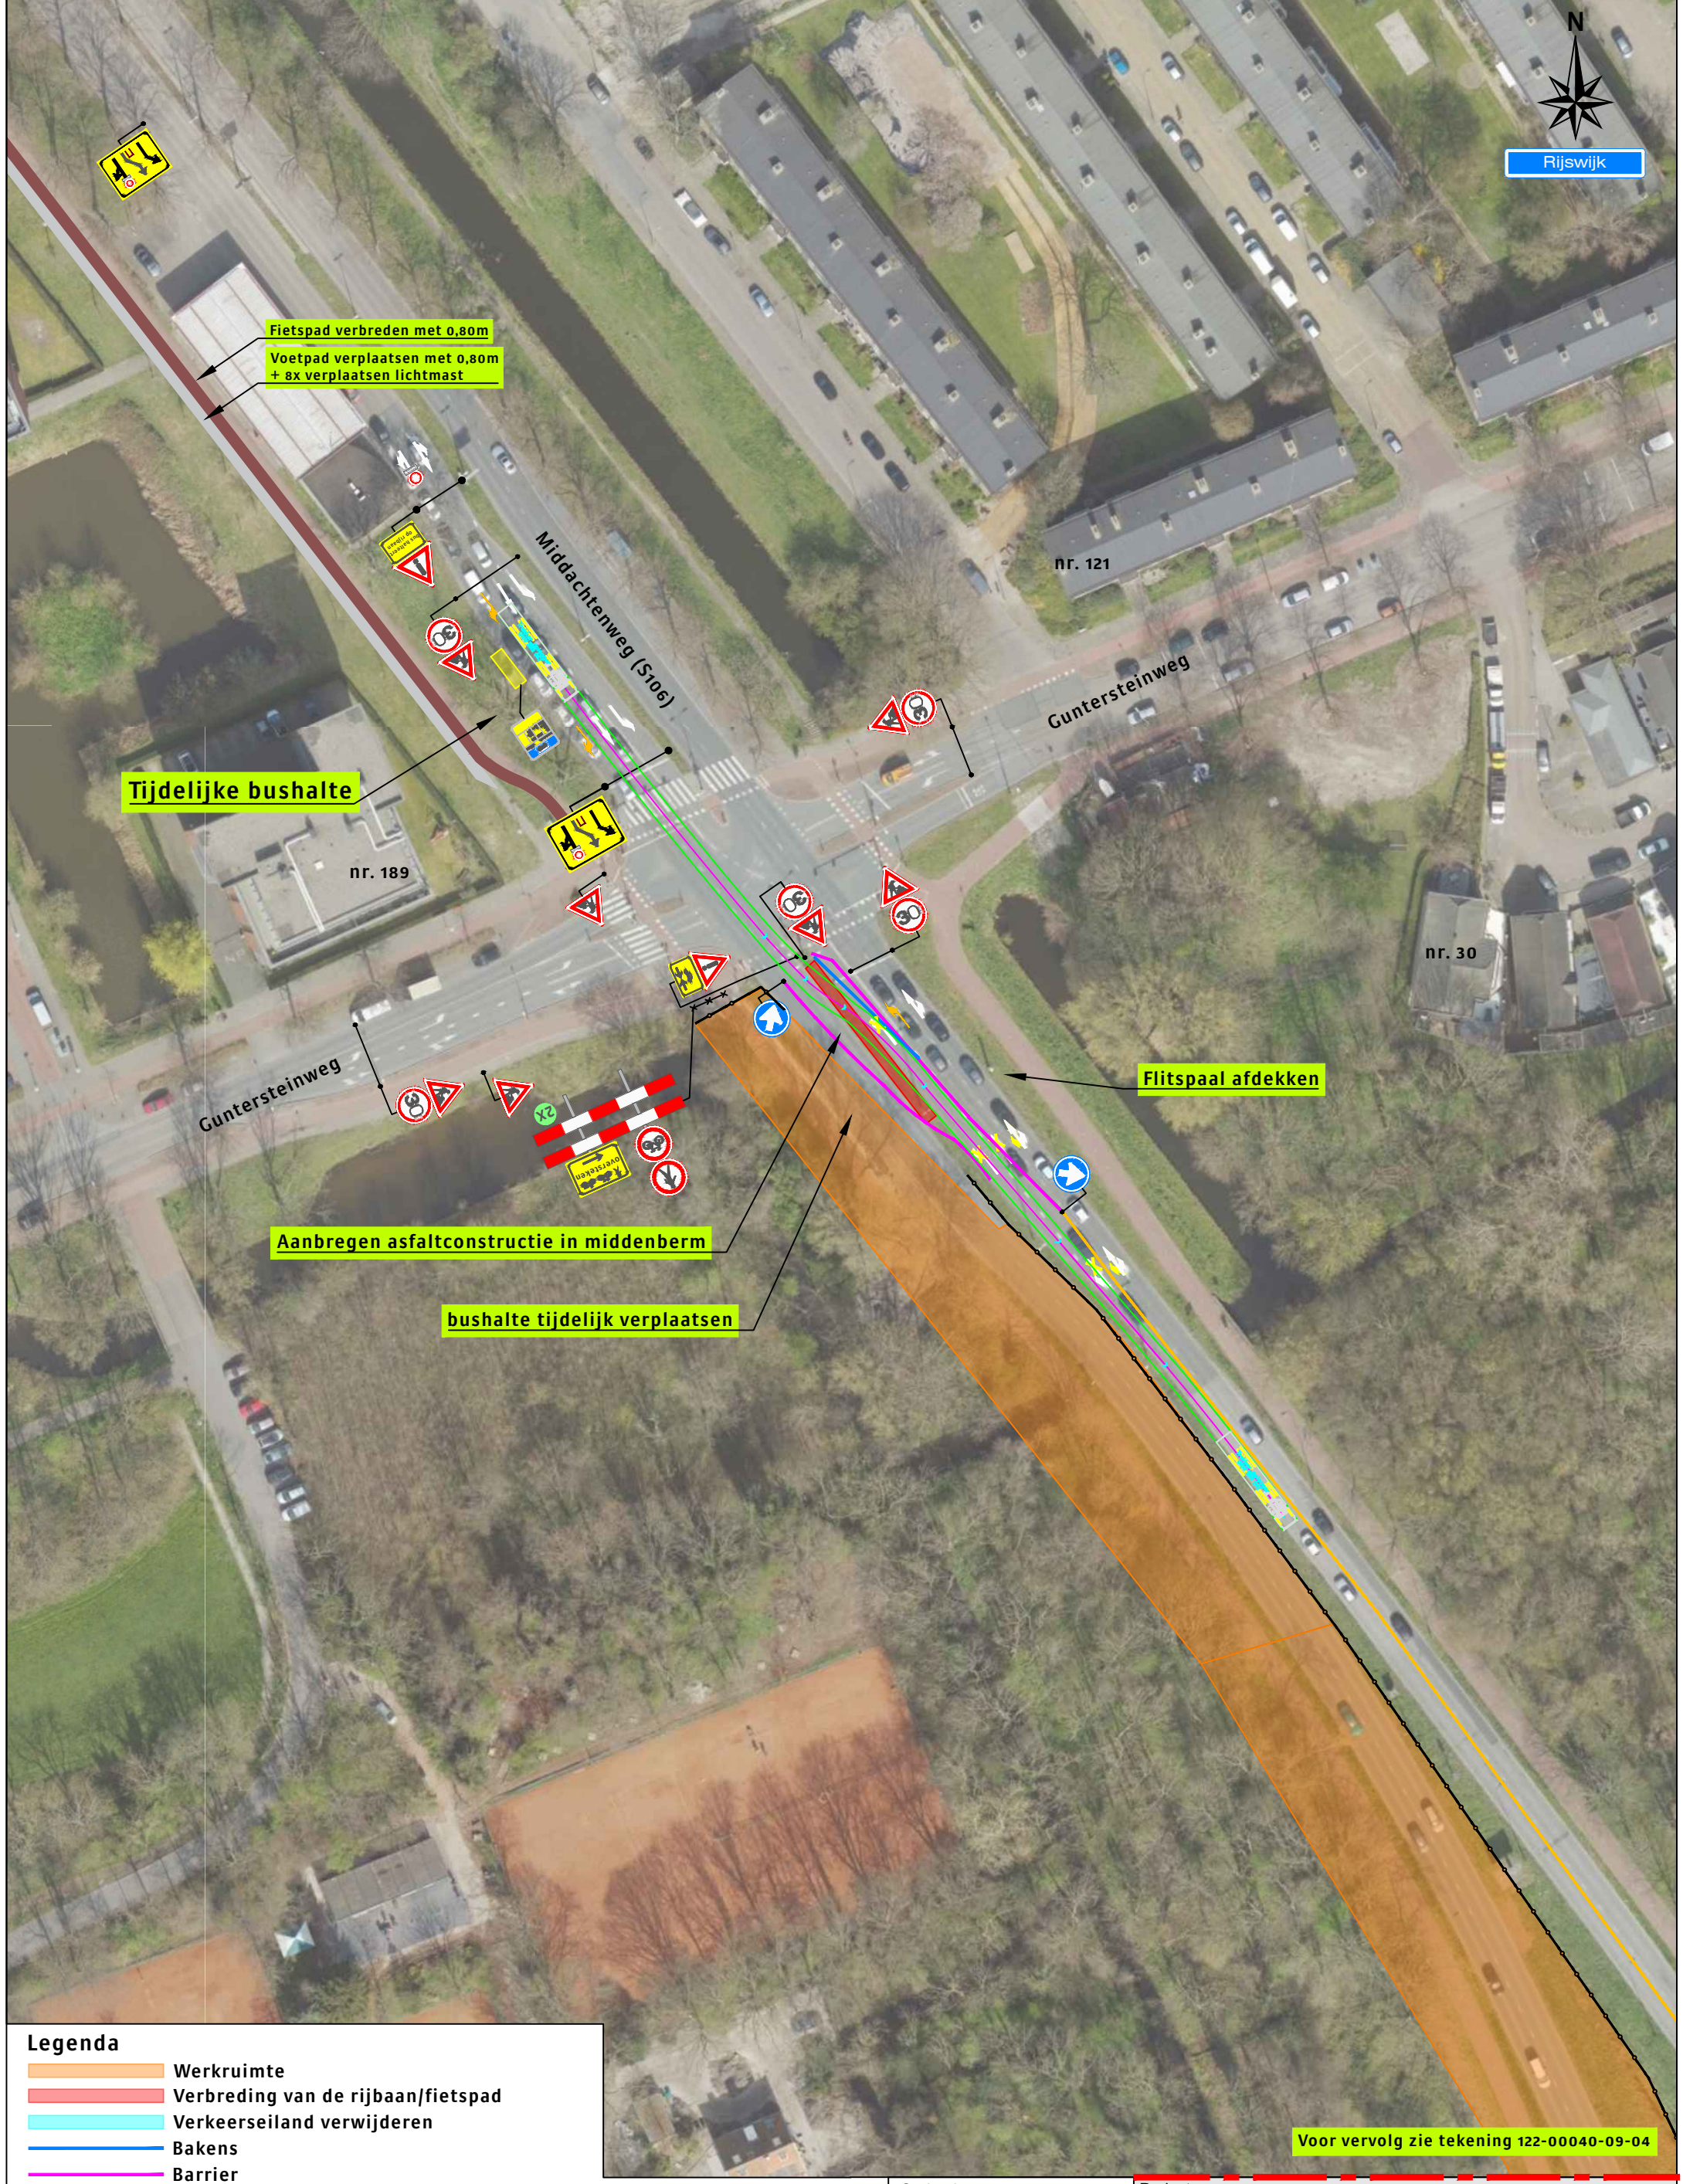


Legenda

- Werkruimte
- Verbreiding van de rijbaan/fietspad
- Verkeerseiland verwijderen
- Bakens
- Barrier
- Bouwhekken
- Tijdelijke belijning

Opmerkingen

- Verkeersregelaar inzetten bij in-/uitrijden werkvakken
- Gele wegmarkering is nieuw aan te brengen
- Markering met een kruis wordt verwijderd
- VRI-icoon (VRI) bijplaatsen, overige VRI's worden aangepast

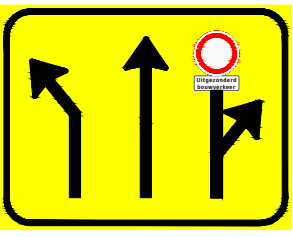

Opdrachtgever: WarmtelinQ Versluys verkeerstechniek BV Bodegraven - Rotterdam - Vijfhuizen	Project: Prinses Beatrixlaan te Rijswijk Aanleg Warmtetransportleiding Zuid-Holland	
	Onderdeel: Verkeersmaatregelen Aard werkzaamheden opdr.gever: Aanleg warmtetransportbuizen	
	Getekend : J. van der Pols	Datum : 9-05-2022
	Gecontroleerd : H. Labordus	Datum : 9-05-2022
	Referentienr. : n.v.t.	Tekeningnummer: 122-00040-09-05
	Formaat: A2 Schaal: nvt Status: Concept	Plaatsing conform CROW 96a en 96b - Conflicterende bebording / bewegwijzering afdekken