


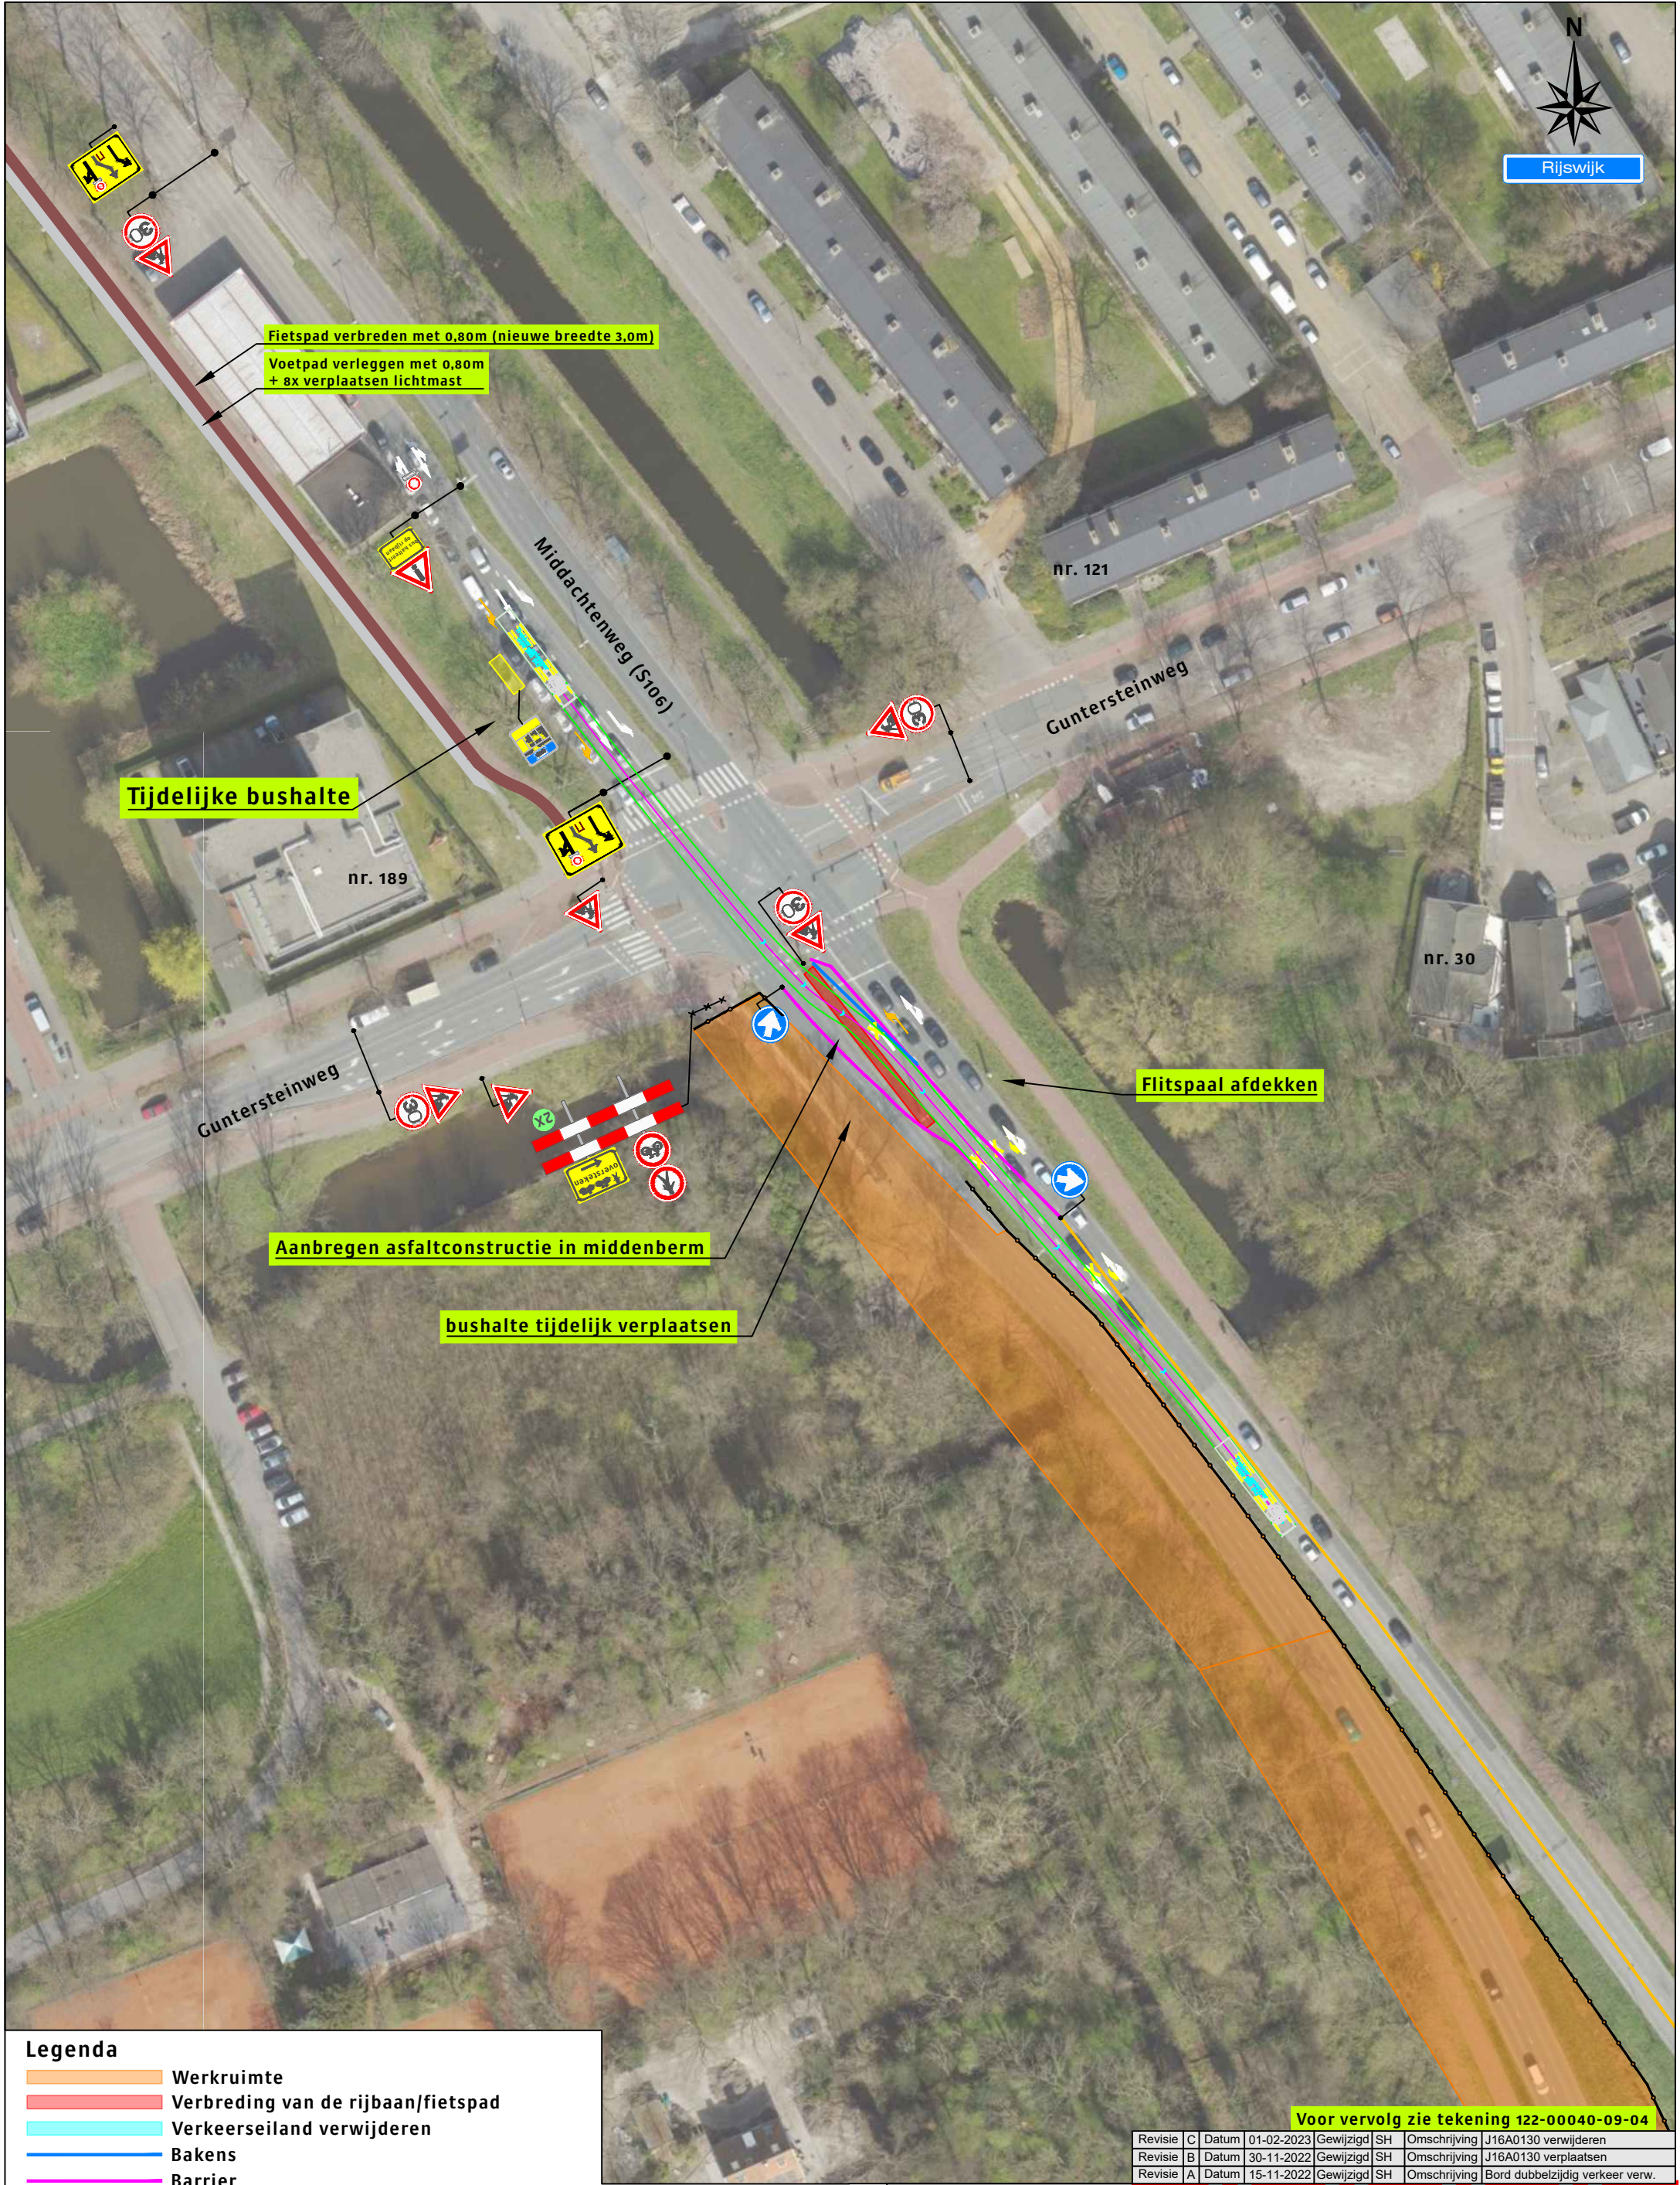


Legenda

- Werkruimte
- Verbreiding van de rijbaan/fietspad
- Verkeerseiland verwijderen
- Bakens
- Barrier
- Bouwhekken
- Tijdelijke belijning

Opmerkingen

- Verkeersregelaar inzetten bij in-/uitrijden werkvakken
- Gele wegmarkering is nieuw aan te brengen
- Markering met een kruis wordt verwijderd
- VRI-icoon (VRI) bijplaatsen, overige VRI's worden aangepast

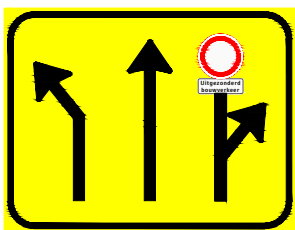

Opdrachtgever:

Warmtelina

Versluys verkeers techniek BV

Bodegraven - Rotterdam - Vijfhuizen

Revisie	C	Datum	01-02-2023	Gewijzigd	SH	Omschrijving	J16A0130 verwijderen
Revisie	B	Datum	30-11-2022	Gewijzigd	SH	Omschrijving	J16A0130 verplaatsen
Revisie	A	Datum	15-11-2022	Gewijzigd	SH	Omschrijving	Bord dubbelzijdig verkeer verw.

Project:			
Prinses Beatrixlaan te Rijswijk			
Aanleg Warmtetransportleiding Zuid-Holland			
Onderdeel: Verkeersmaatregelen			
Aard werkzaamheden opdr.gever: Aanleg warmtetransportbuizen			
Getekend	: J. van der Pols	Datum	: 9-05-2022
Gecontroleerd	: H. Labordus	Datum	: 9-05-2022
Referentienr.	: n.v.t.	Tekeningnummer:	
Formaat: A2	Schaal: nvt	Status: Concept	122-00040-09-05
Plaatsing conform CROW 96a en 96b - Conflicterende bebording / bewegwijzering afdekken			