
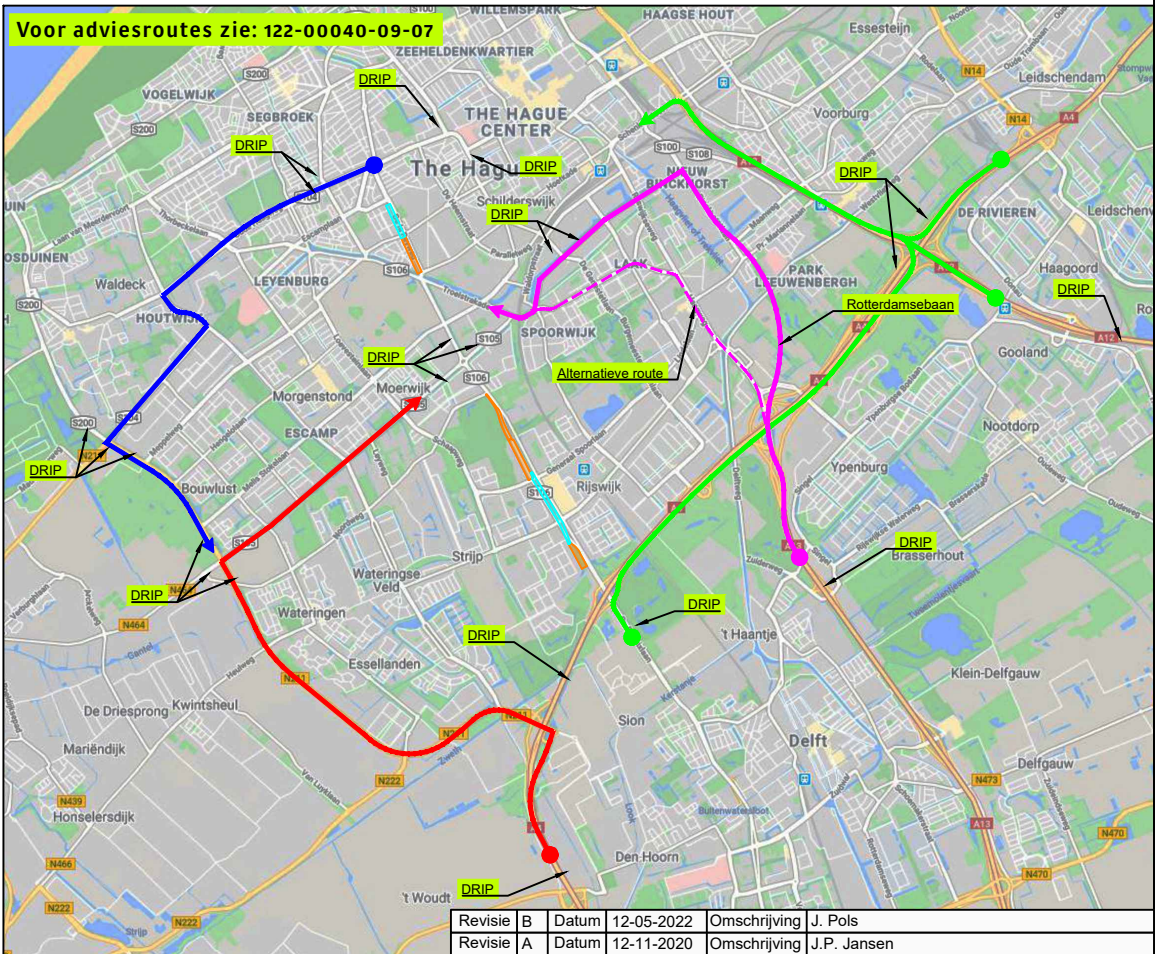
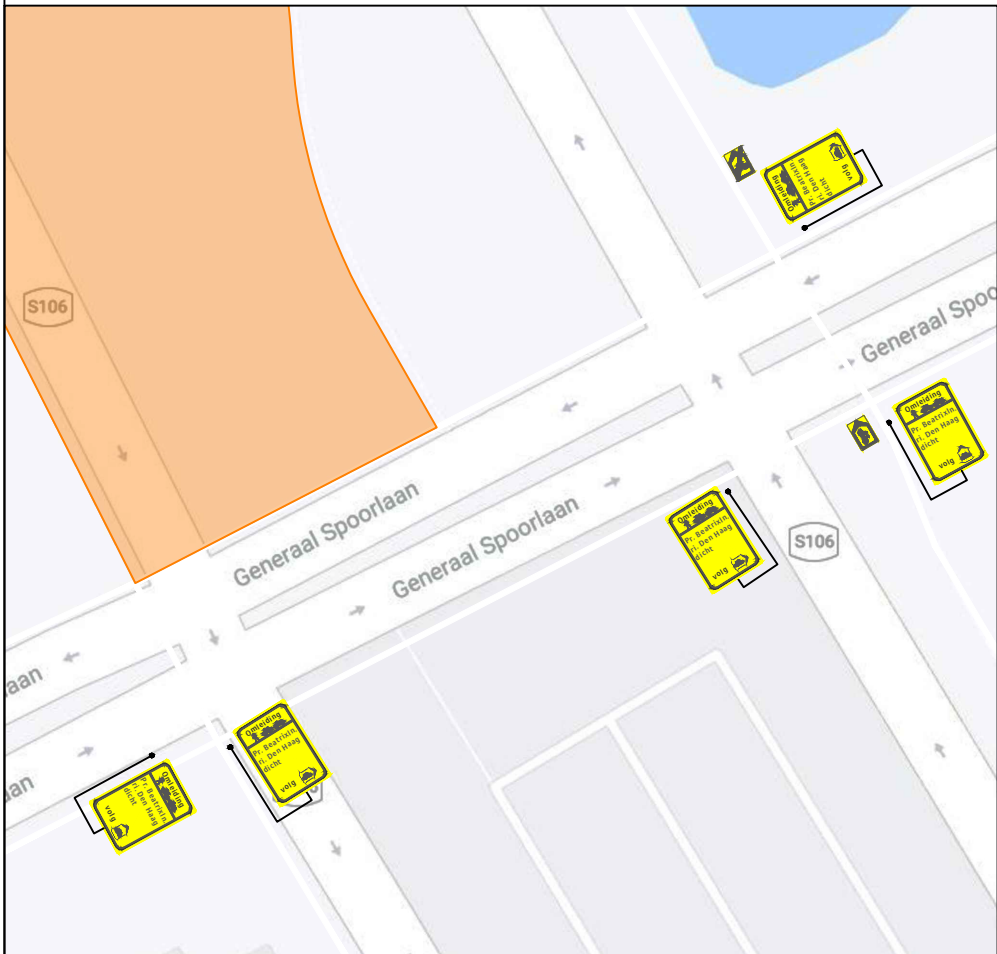


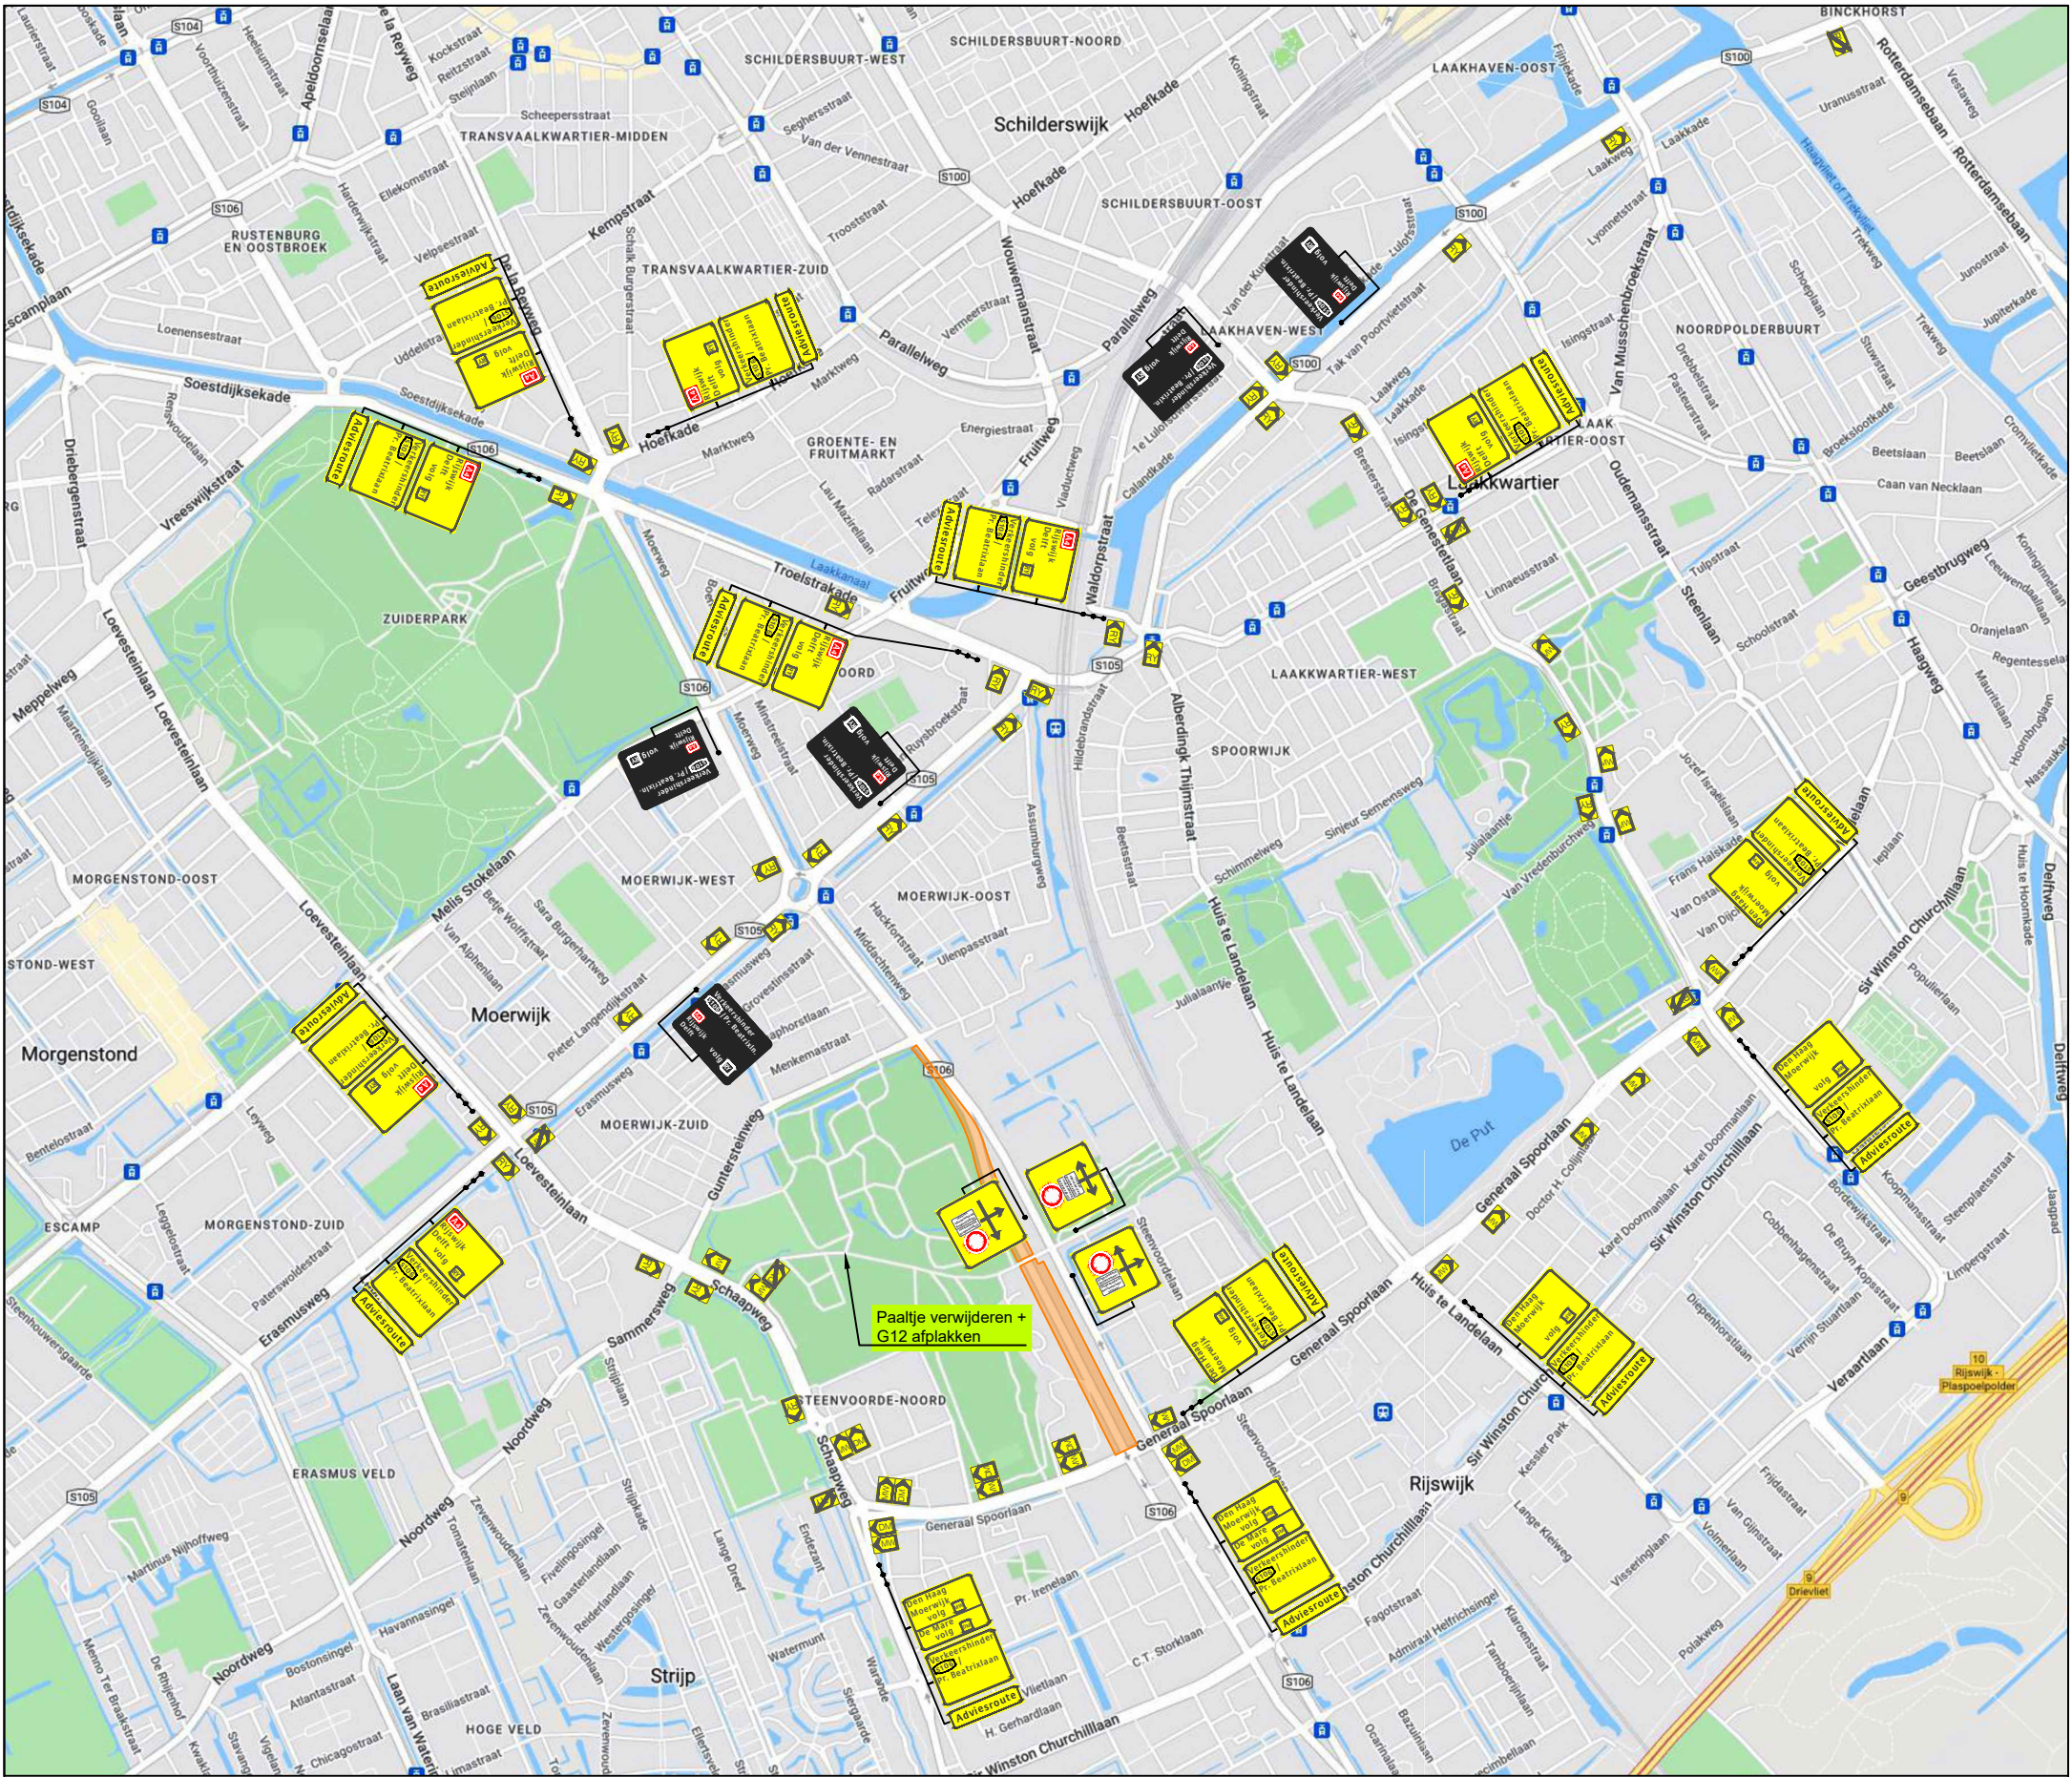

Legenda

Werkvak

Uitleglocatie

Route A13 - Moerwijk/Den Haag west

Route Delft - Moerwijk/Den Haag centrum

Route A4 - Moerwijk/Den Haag Centrum

Route Den Haag Centrum - A4

N

Rijswijk

Opdrachtgever:

WarmtelinQ

Versluis Verkeersinformatie BV

Project:

Prinses Beatrixlaan te Rijswijk

Aanleg Warmtetransportleiding Zuid-Holland

Onderdeel: Adviesroutes

Aard werkzaamheden opdr.gever: Aanleg warmtetransportbuizen

Getekend : J.P. Jansen

Datum : 10-03-2022

Gecontroleerd : H. Labordus

Datum : 10-03-2022

Referentienr. : 120-02154-02

Tekeningnummer: 122-00040-09-06

Formaat: A2 | Schaal: nvt | Status: Concept

Plaatsing conform CROW 96a en 96b - Conflicterende bebording / bewegwijzering afdekken