


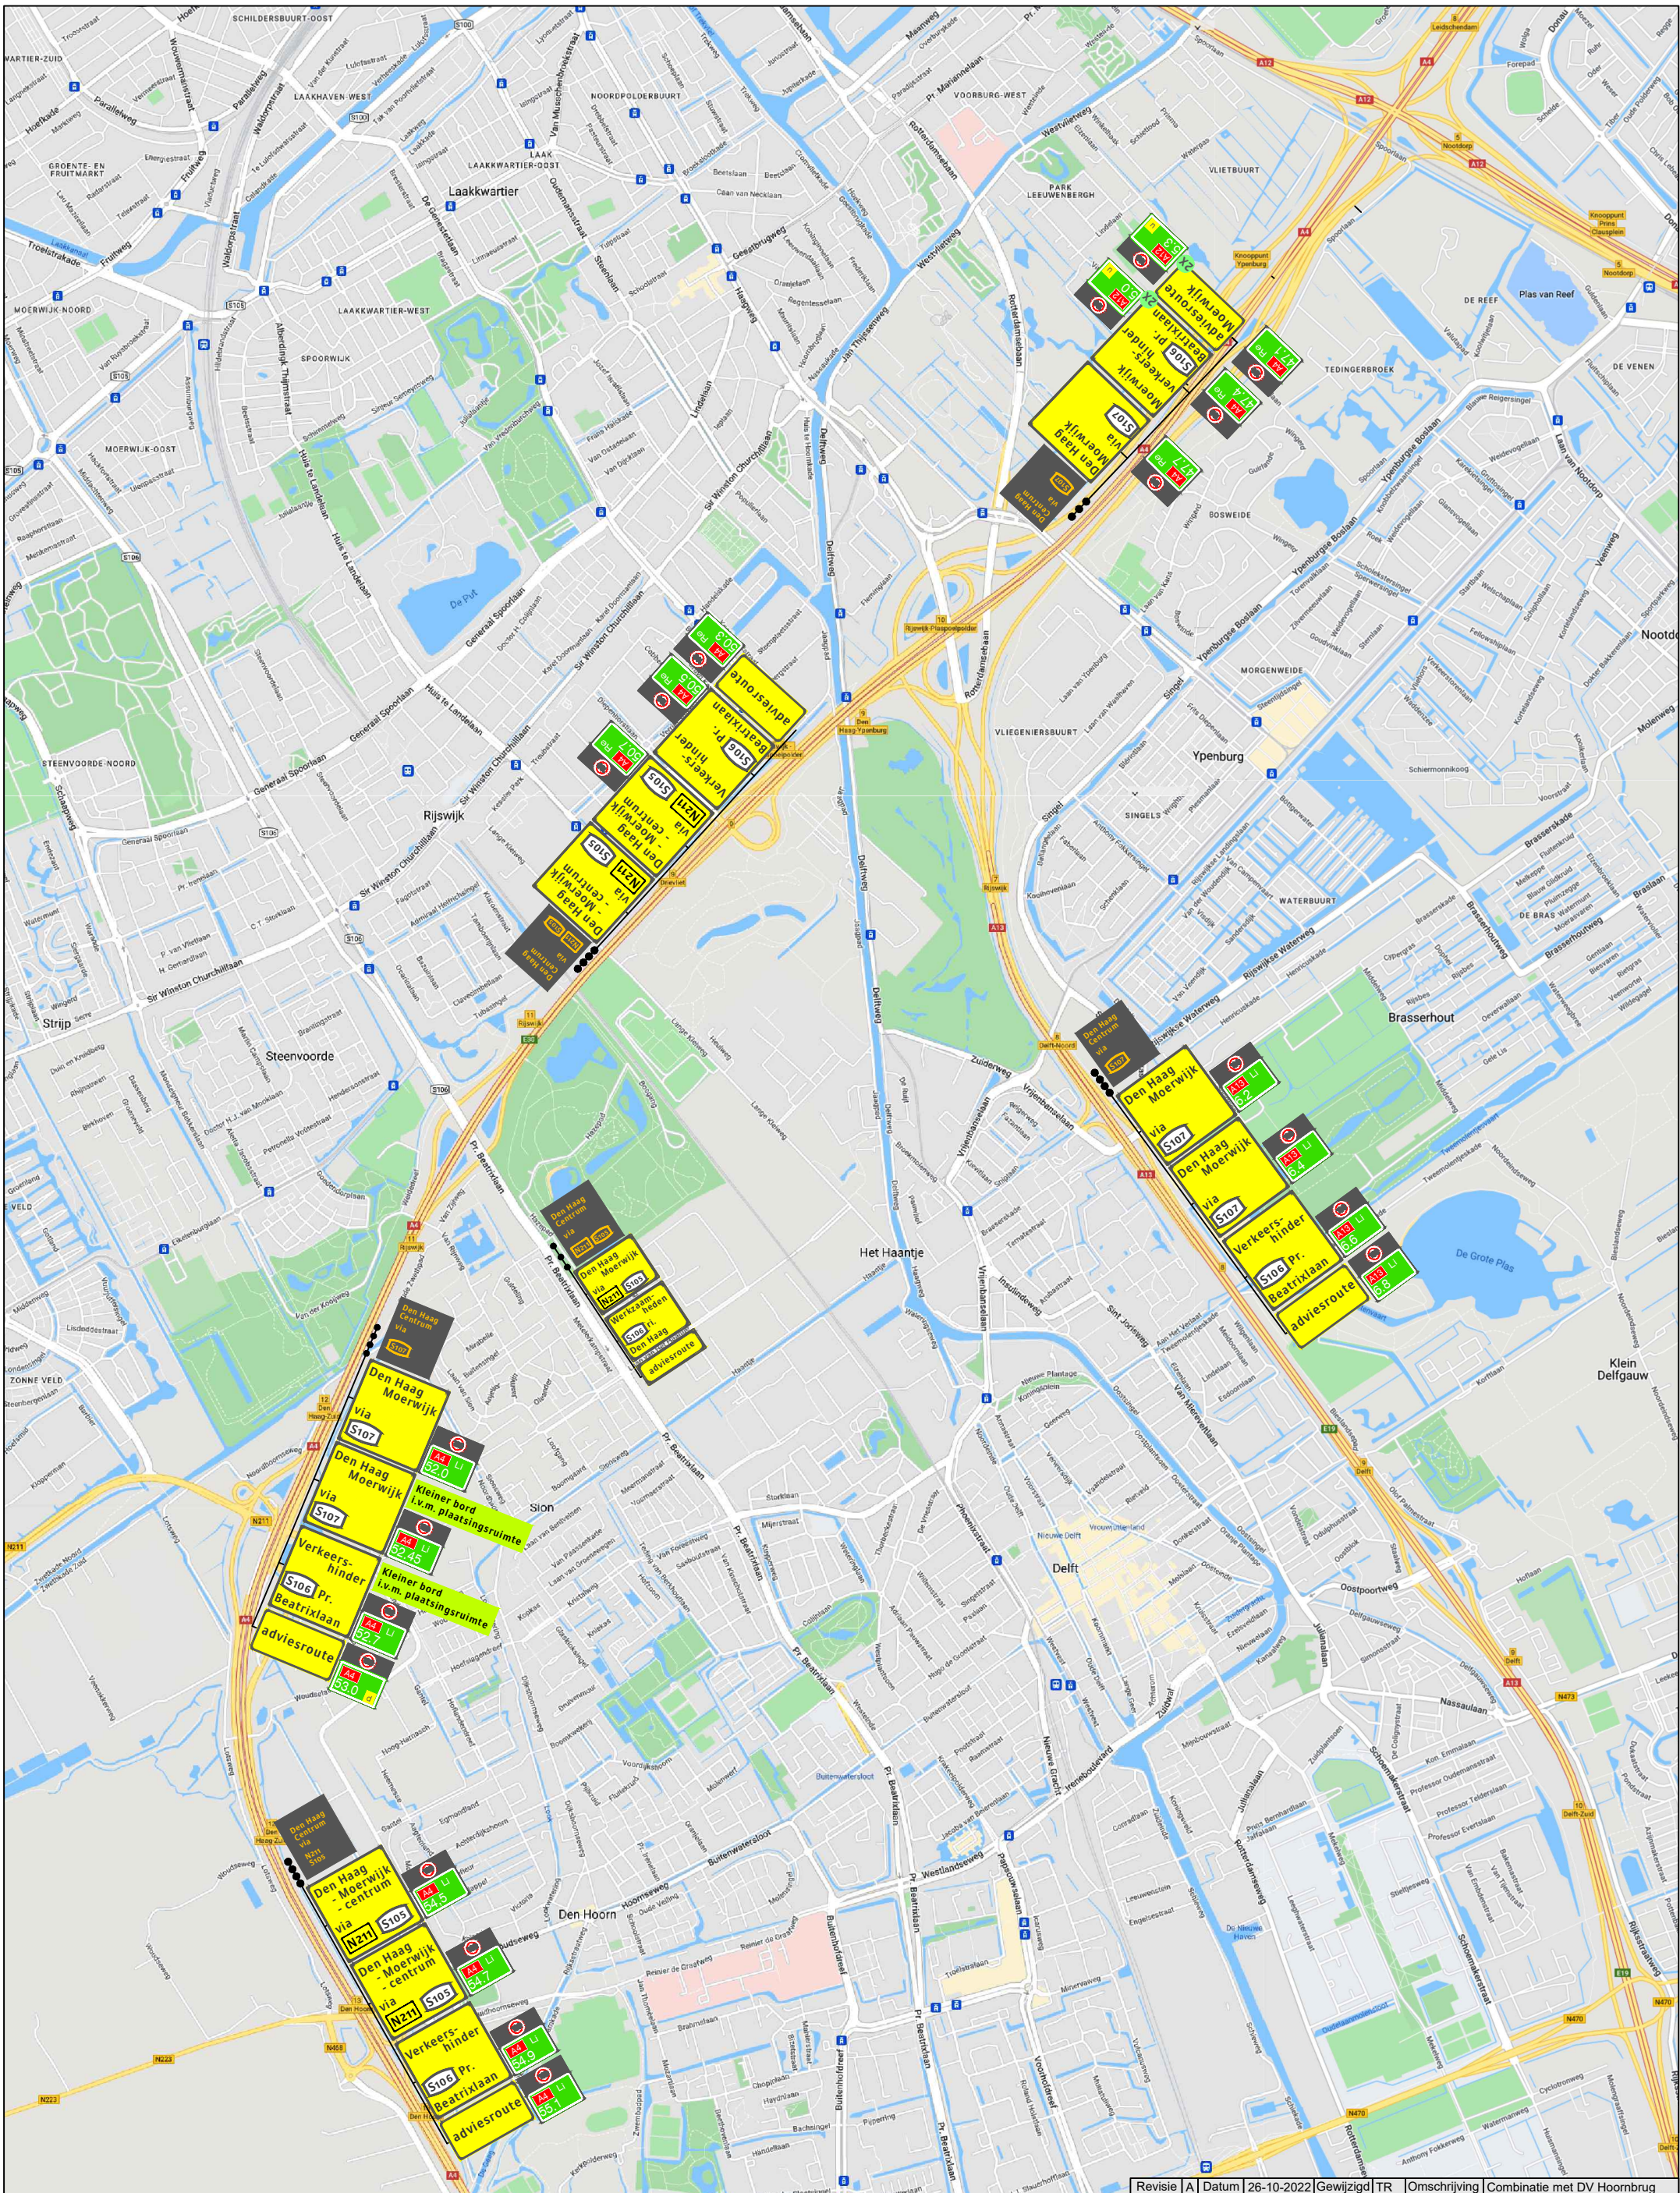

Legenda

Werkruimte

N

Den Haag

Opdrachtgever:

Project:

Den Haag, Rijswijk, Delft
Anleg warmtetransleiding Zuid- Holland

Onderdeel: Verkeersomleiding

Afstand VRI: m

Aard werkzaamheden opdr. gever: Anleg warmtetransleiding

Getekend : J. van der Pols

Datum : 10-3-2022

Gecontroleerd : H. Labordus

Datum : 10-3-2022

Referentienr. : 120-02154-01.3

Tekeningnummer: 122-00040-09-07

Formaat: A3

Schaal: nvt

Status: Concept

Plaatsing conform CROW 96a en 96b - Conflicterende bebording / bewegwijzing afdekken