



Bestaande op te breken situatie
Schaal 1:200

 

Tijdelijke situatie
Schaal 1:200

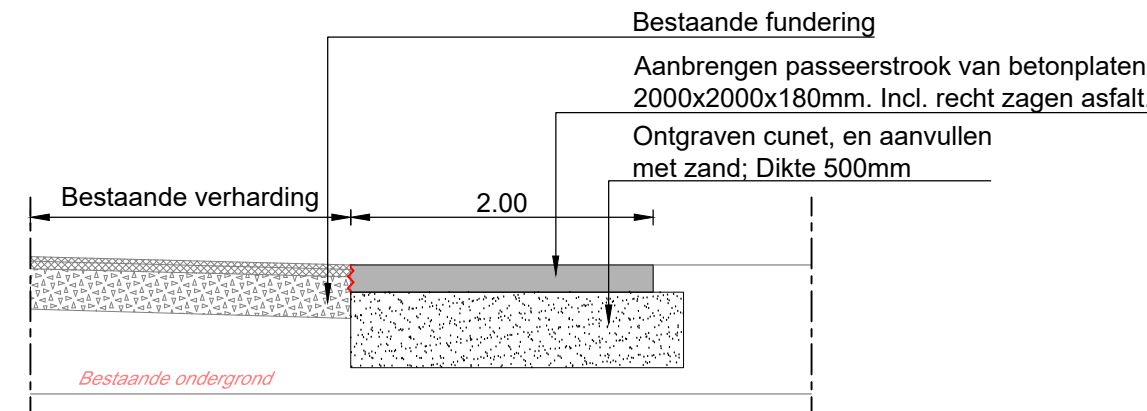

Principe doorsnede passer-/ pechstrook
Schaal 1:50

Opmerkingen:

Ondergrond uit de Bestaandegedateerde Onroerende Topografie (BGT) via PDOK, d.d. 04-02-2022
Kadaster via PDOK, d.d. 04-02-2022
Kadaster en Leidingen via RUC melding bij Kadaster.nl, d.d. 04-02-2022
Meten in meters, tenzij anders aangegeven
Hoogtematen in meters t.o.v. NAP

Verz.	Datum	Gebruik	Omschrijving	Gecontroleerd	Gegevens
1.0	20-02-2022	W. Houtland	Ontwerp		
1.1	09-10-2022	E. Koks	Opmerkingen i.v.m. ontwerp		
2.0	20-11-2022	W. Houtland	Definitief		

Versluys & Zoon BV
Bouwkundig Bureau

Opdrachtgever:
Versluys wegenbouw B.V.
Aanleg warmtelijn te Rijswijk

Opdracht:
Aanpassingen Prinses Beatrixlaan t.b.v. 2.0 systeem

Bestaande / tijdelijke situatie ontsluiting 'De Mare'

Bevat bij:
Uitvoeringsontwerp

Projectleider: R. Hart
Status: DEFINITIEF
Formaat: A4 (210 x 297 mm)
Schaal: 1:200

Tekeningnummer:
2022-012-UO-BSTS-04

Version:
2.0