


TER GOEDKEURING-1

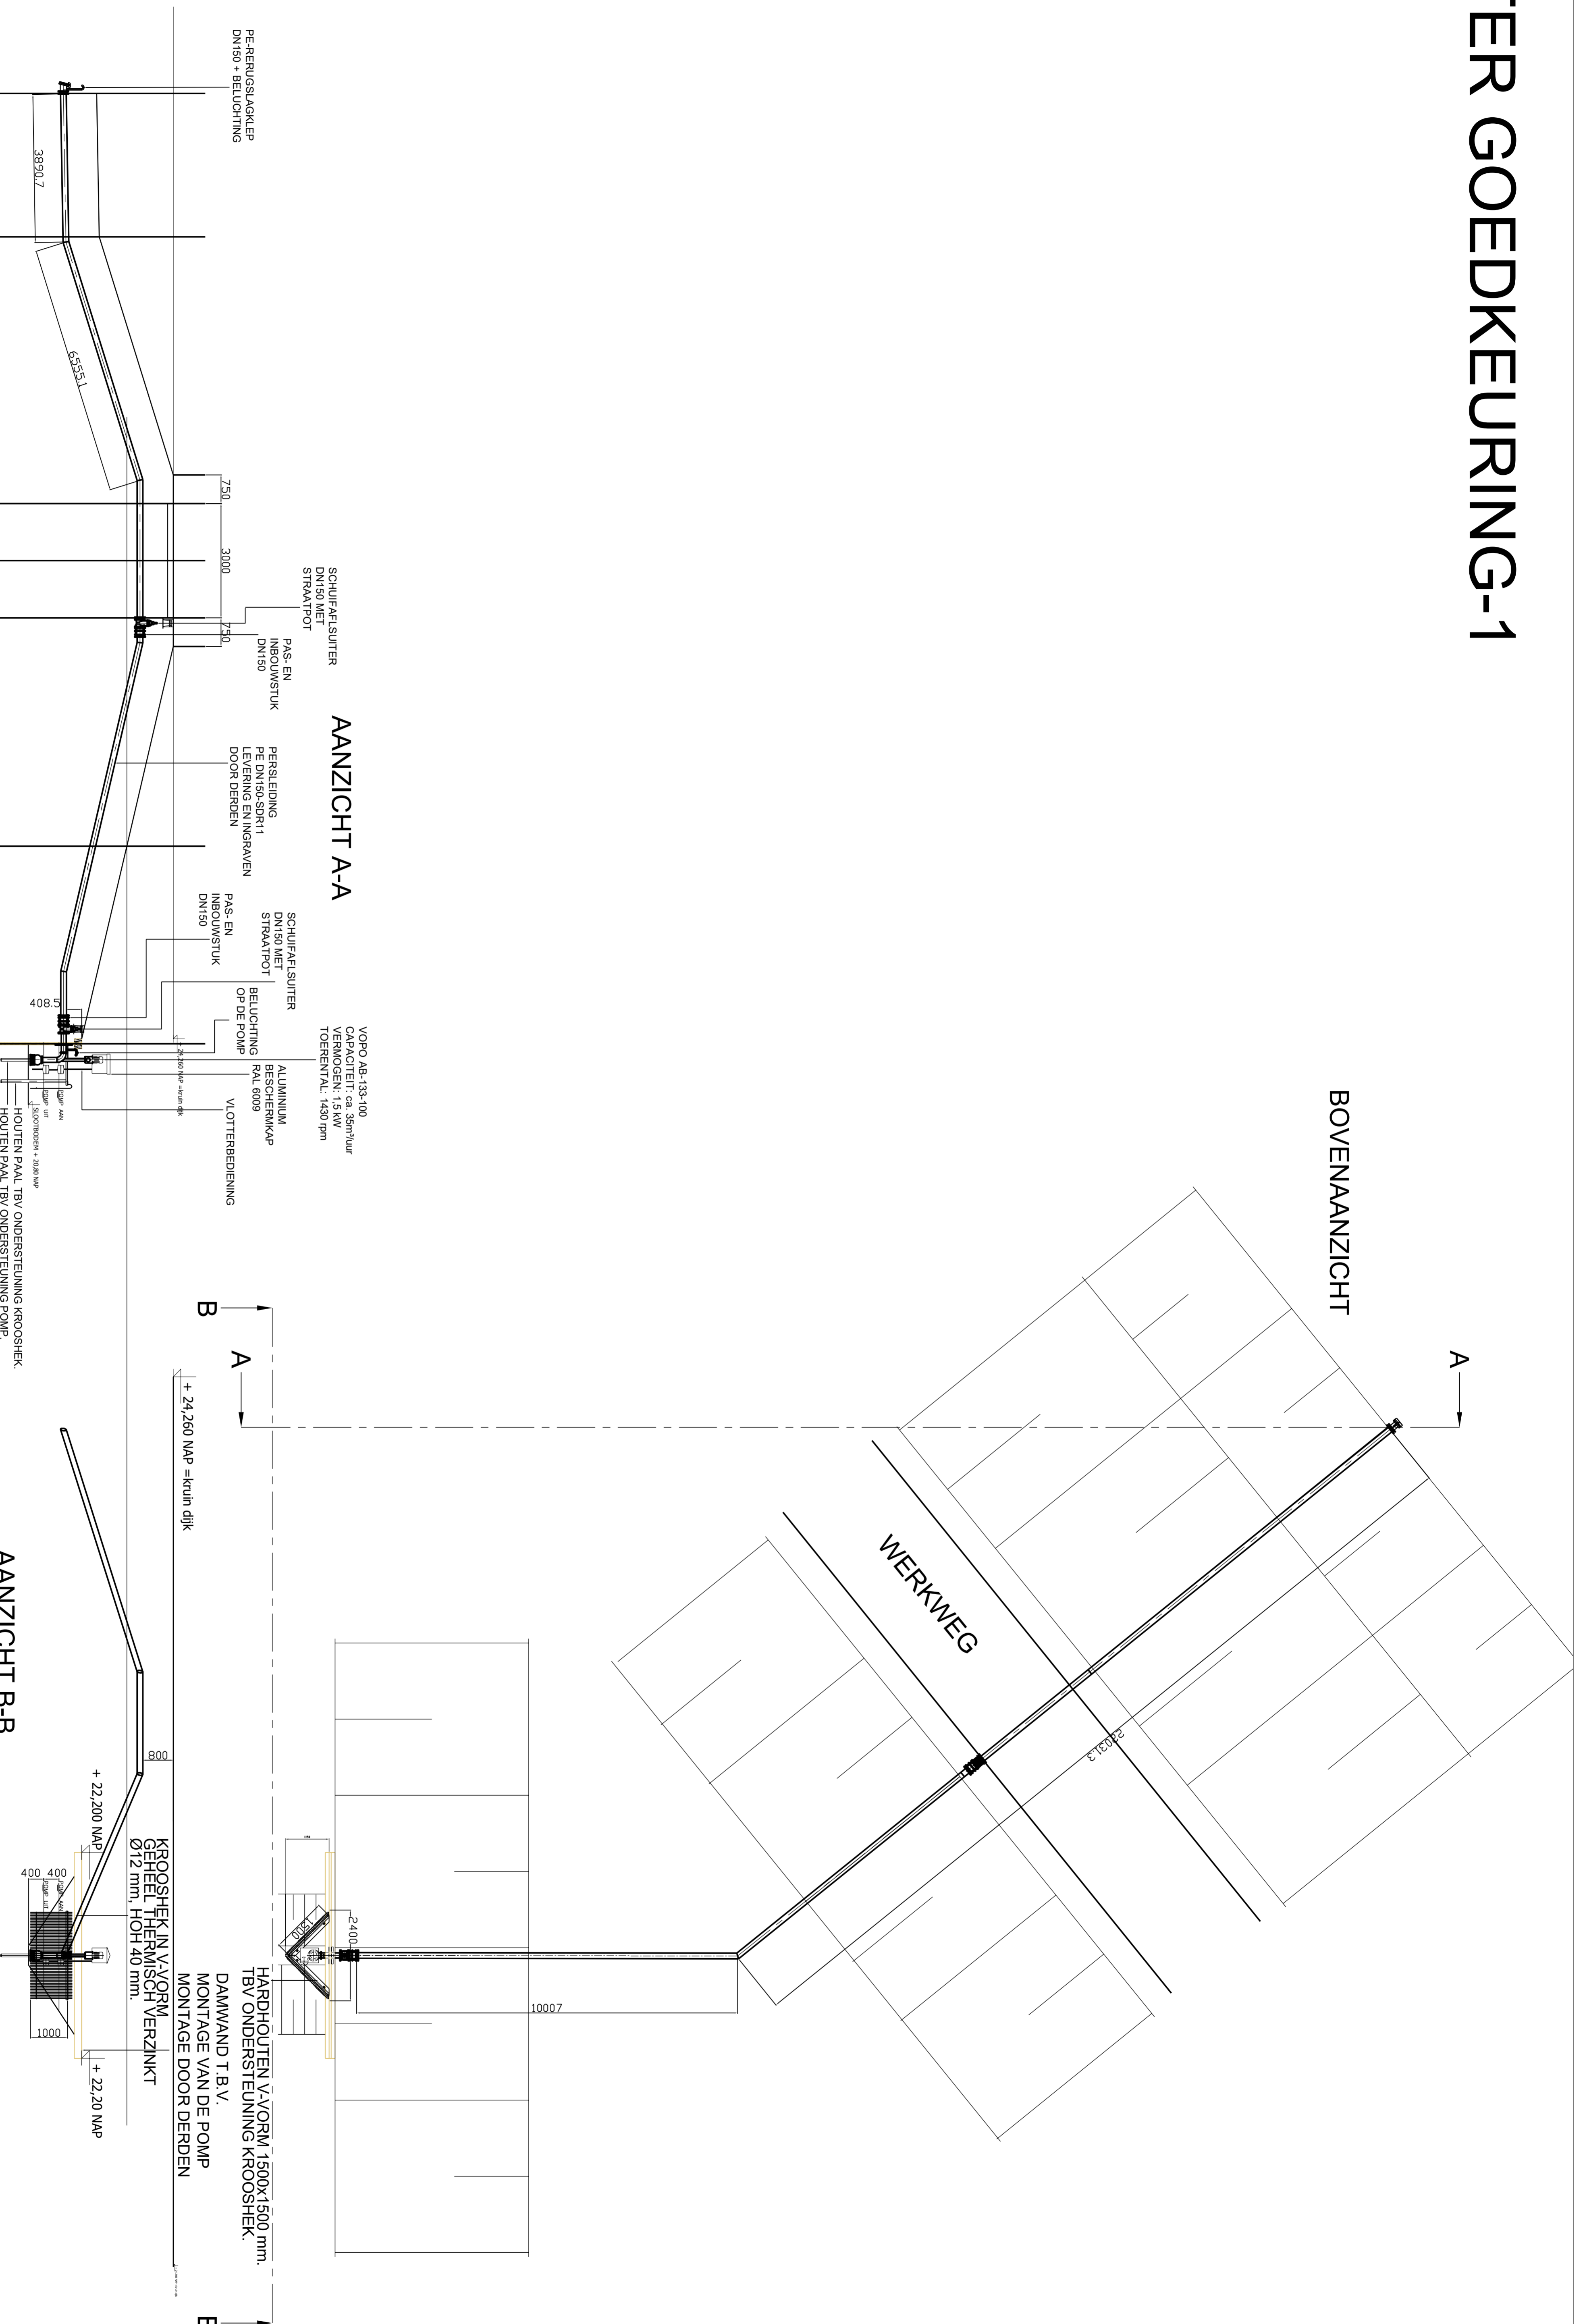

PERSLEIDING VAN DE POMP VOLGENS DWARSPROFIEEL DWP-6.5

Pos	Aantal	Tekening nummer	Omschrijving
Getekend:	Controle	Goedkeuring	Schaal
1:80	1:80	1:80	1:80
Datum	16-5-2022	Project	W226160
Gemaal			
Tekening nr. W226160.pompposstelling.001			
Rev.	01	A1	

VOFO
 Opleiding: Veldtechnische Technicien
 Pompen, EFM, Meters, Gemaal, etc.
 Tel: 0289 471312
 www.vofo.nl
 info@vofo.nl