


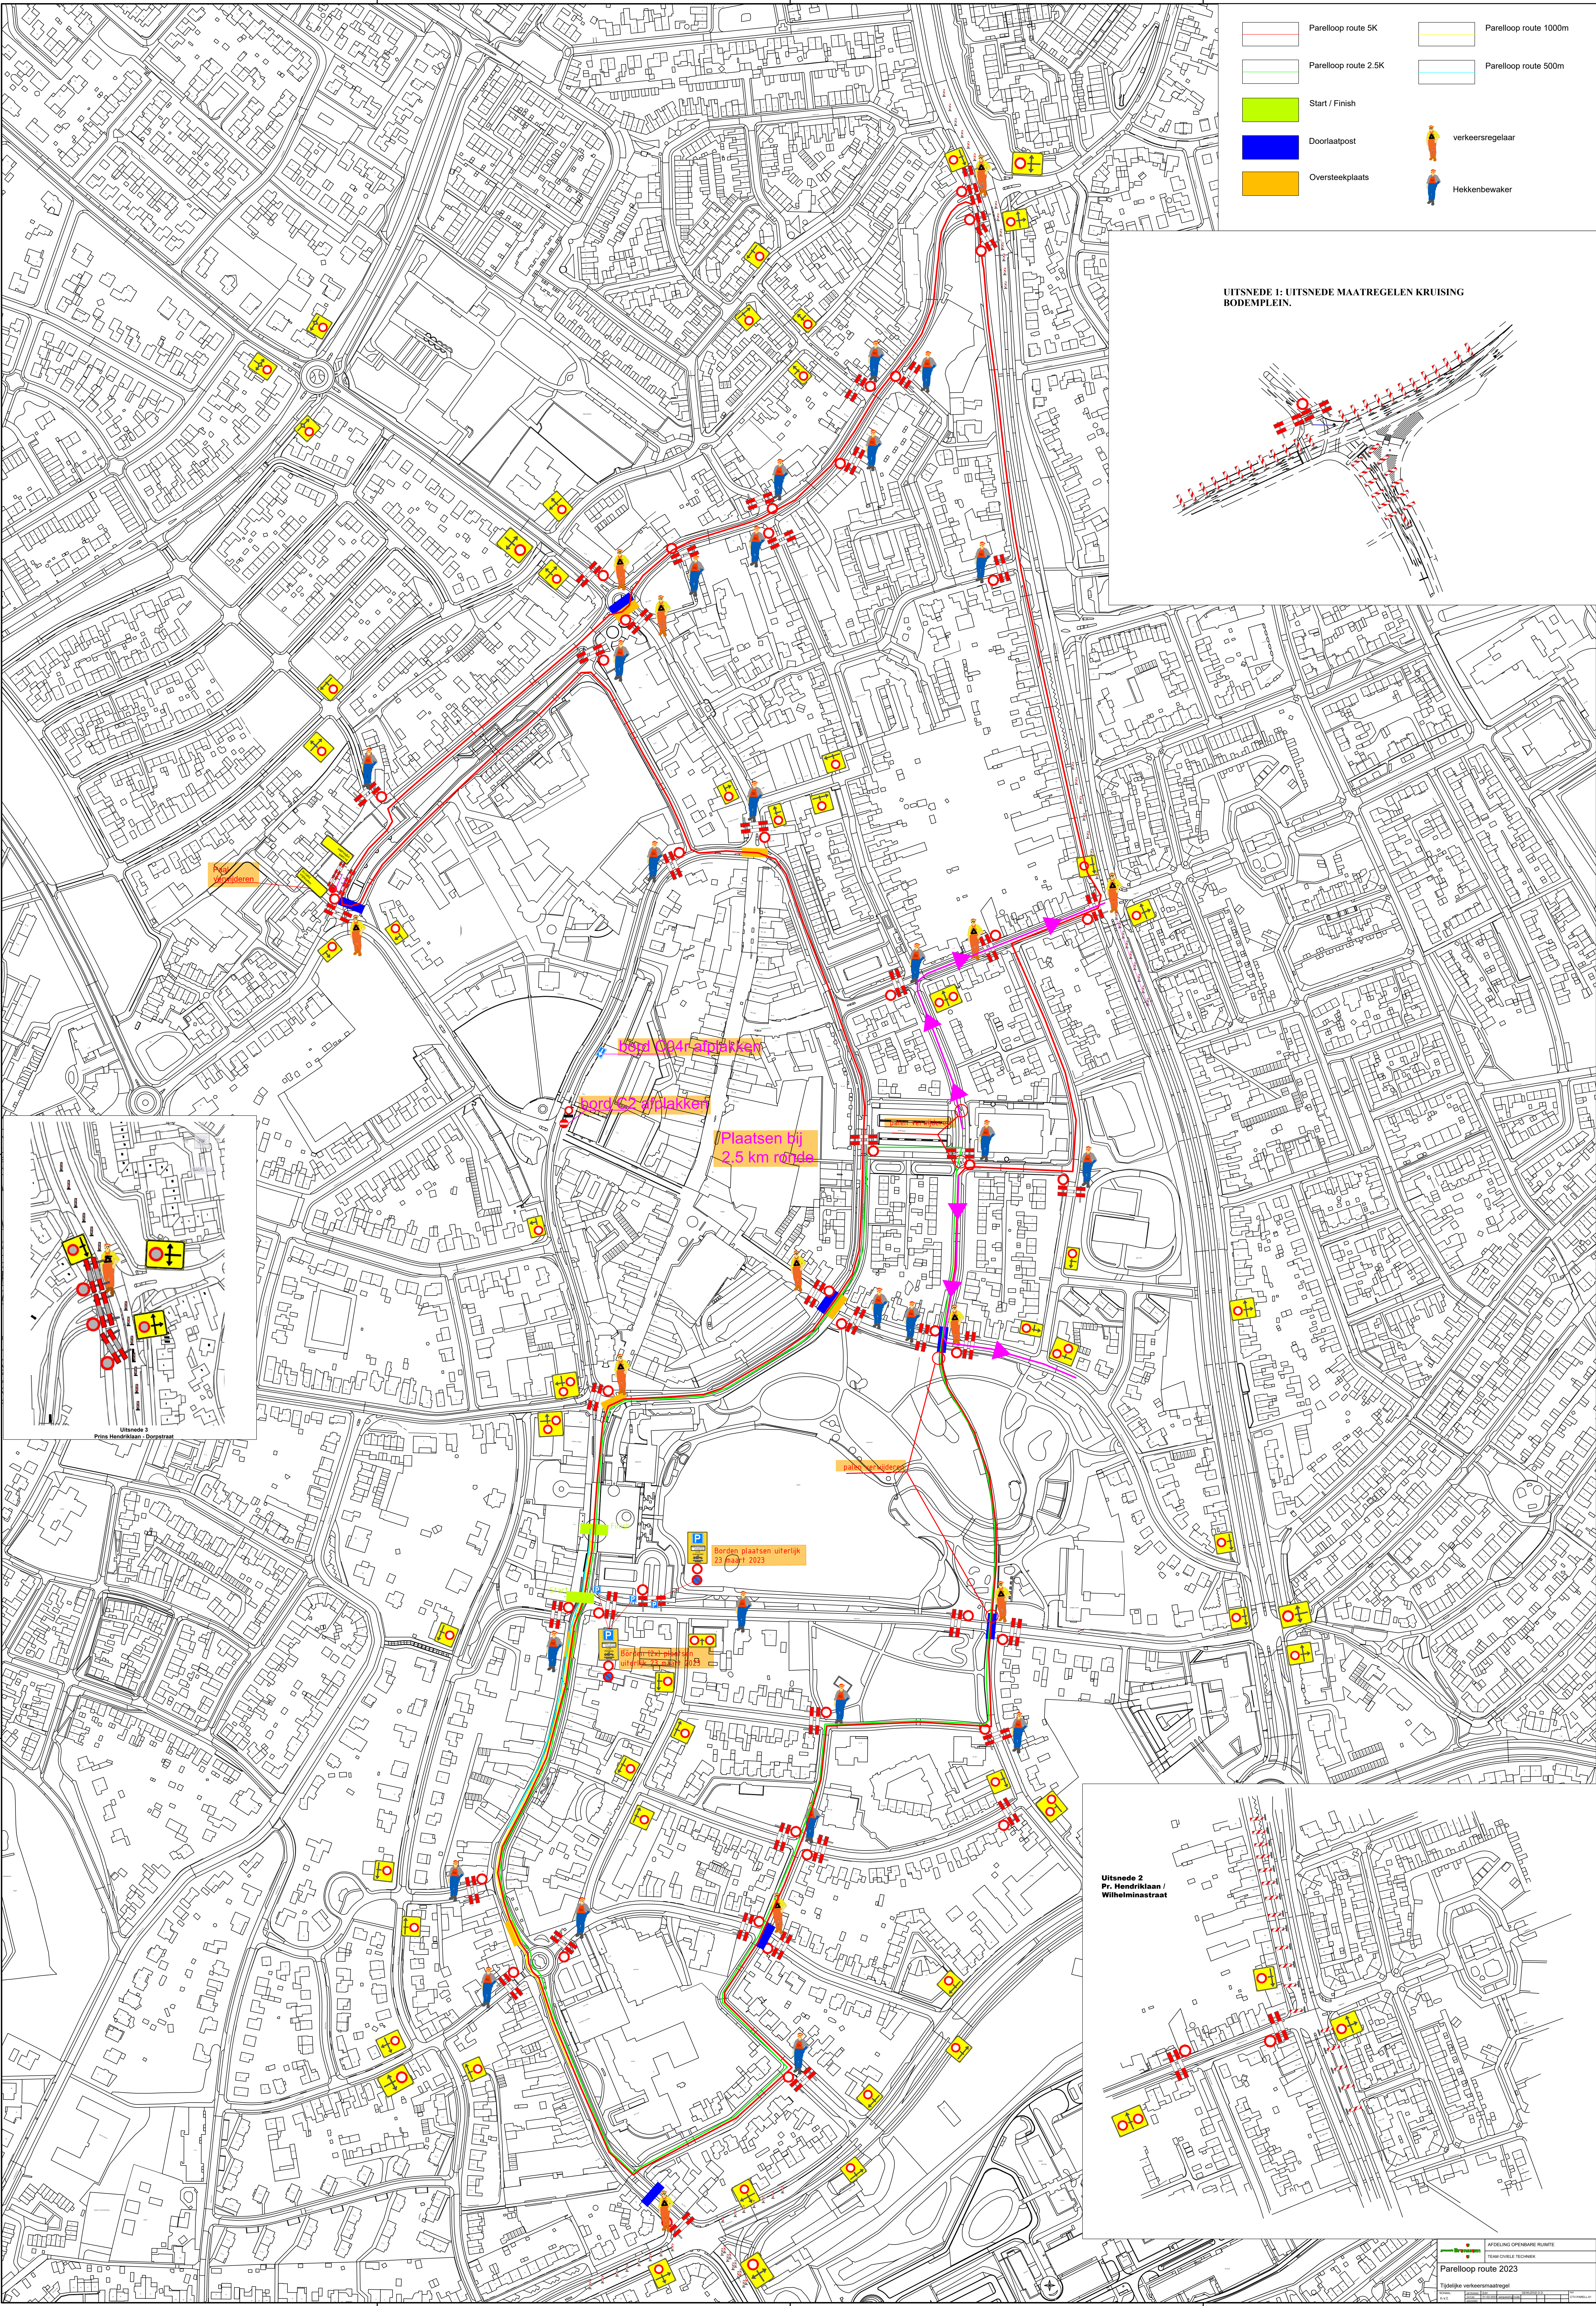

- |  |                      |  |                       |
|--|----------------------|--|-----------------------|
|  | Parelloop route 5K   |  | Parelloop route 1000m |
|  | Parelloop route 2.5K |  | Parelloop route 500m  |
|  | Start / Finish       |  | verkeersregelaar      |
|  | Doorlaatpost         |  | Hekkenbewaker         |
|  | Oversteekplaats      |  |                       |

UITSNEDE 1: UITSNEDE MAATREGELEN KRUISSING BODEMPELIN.

