


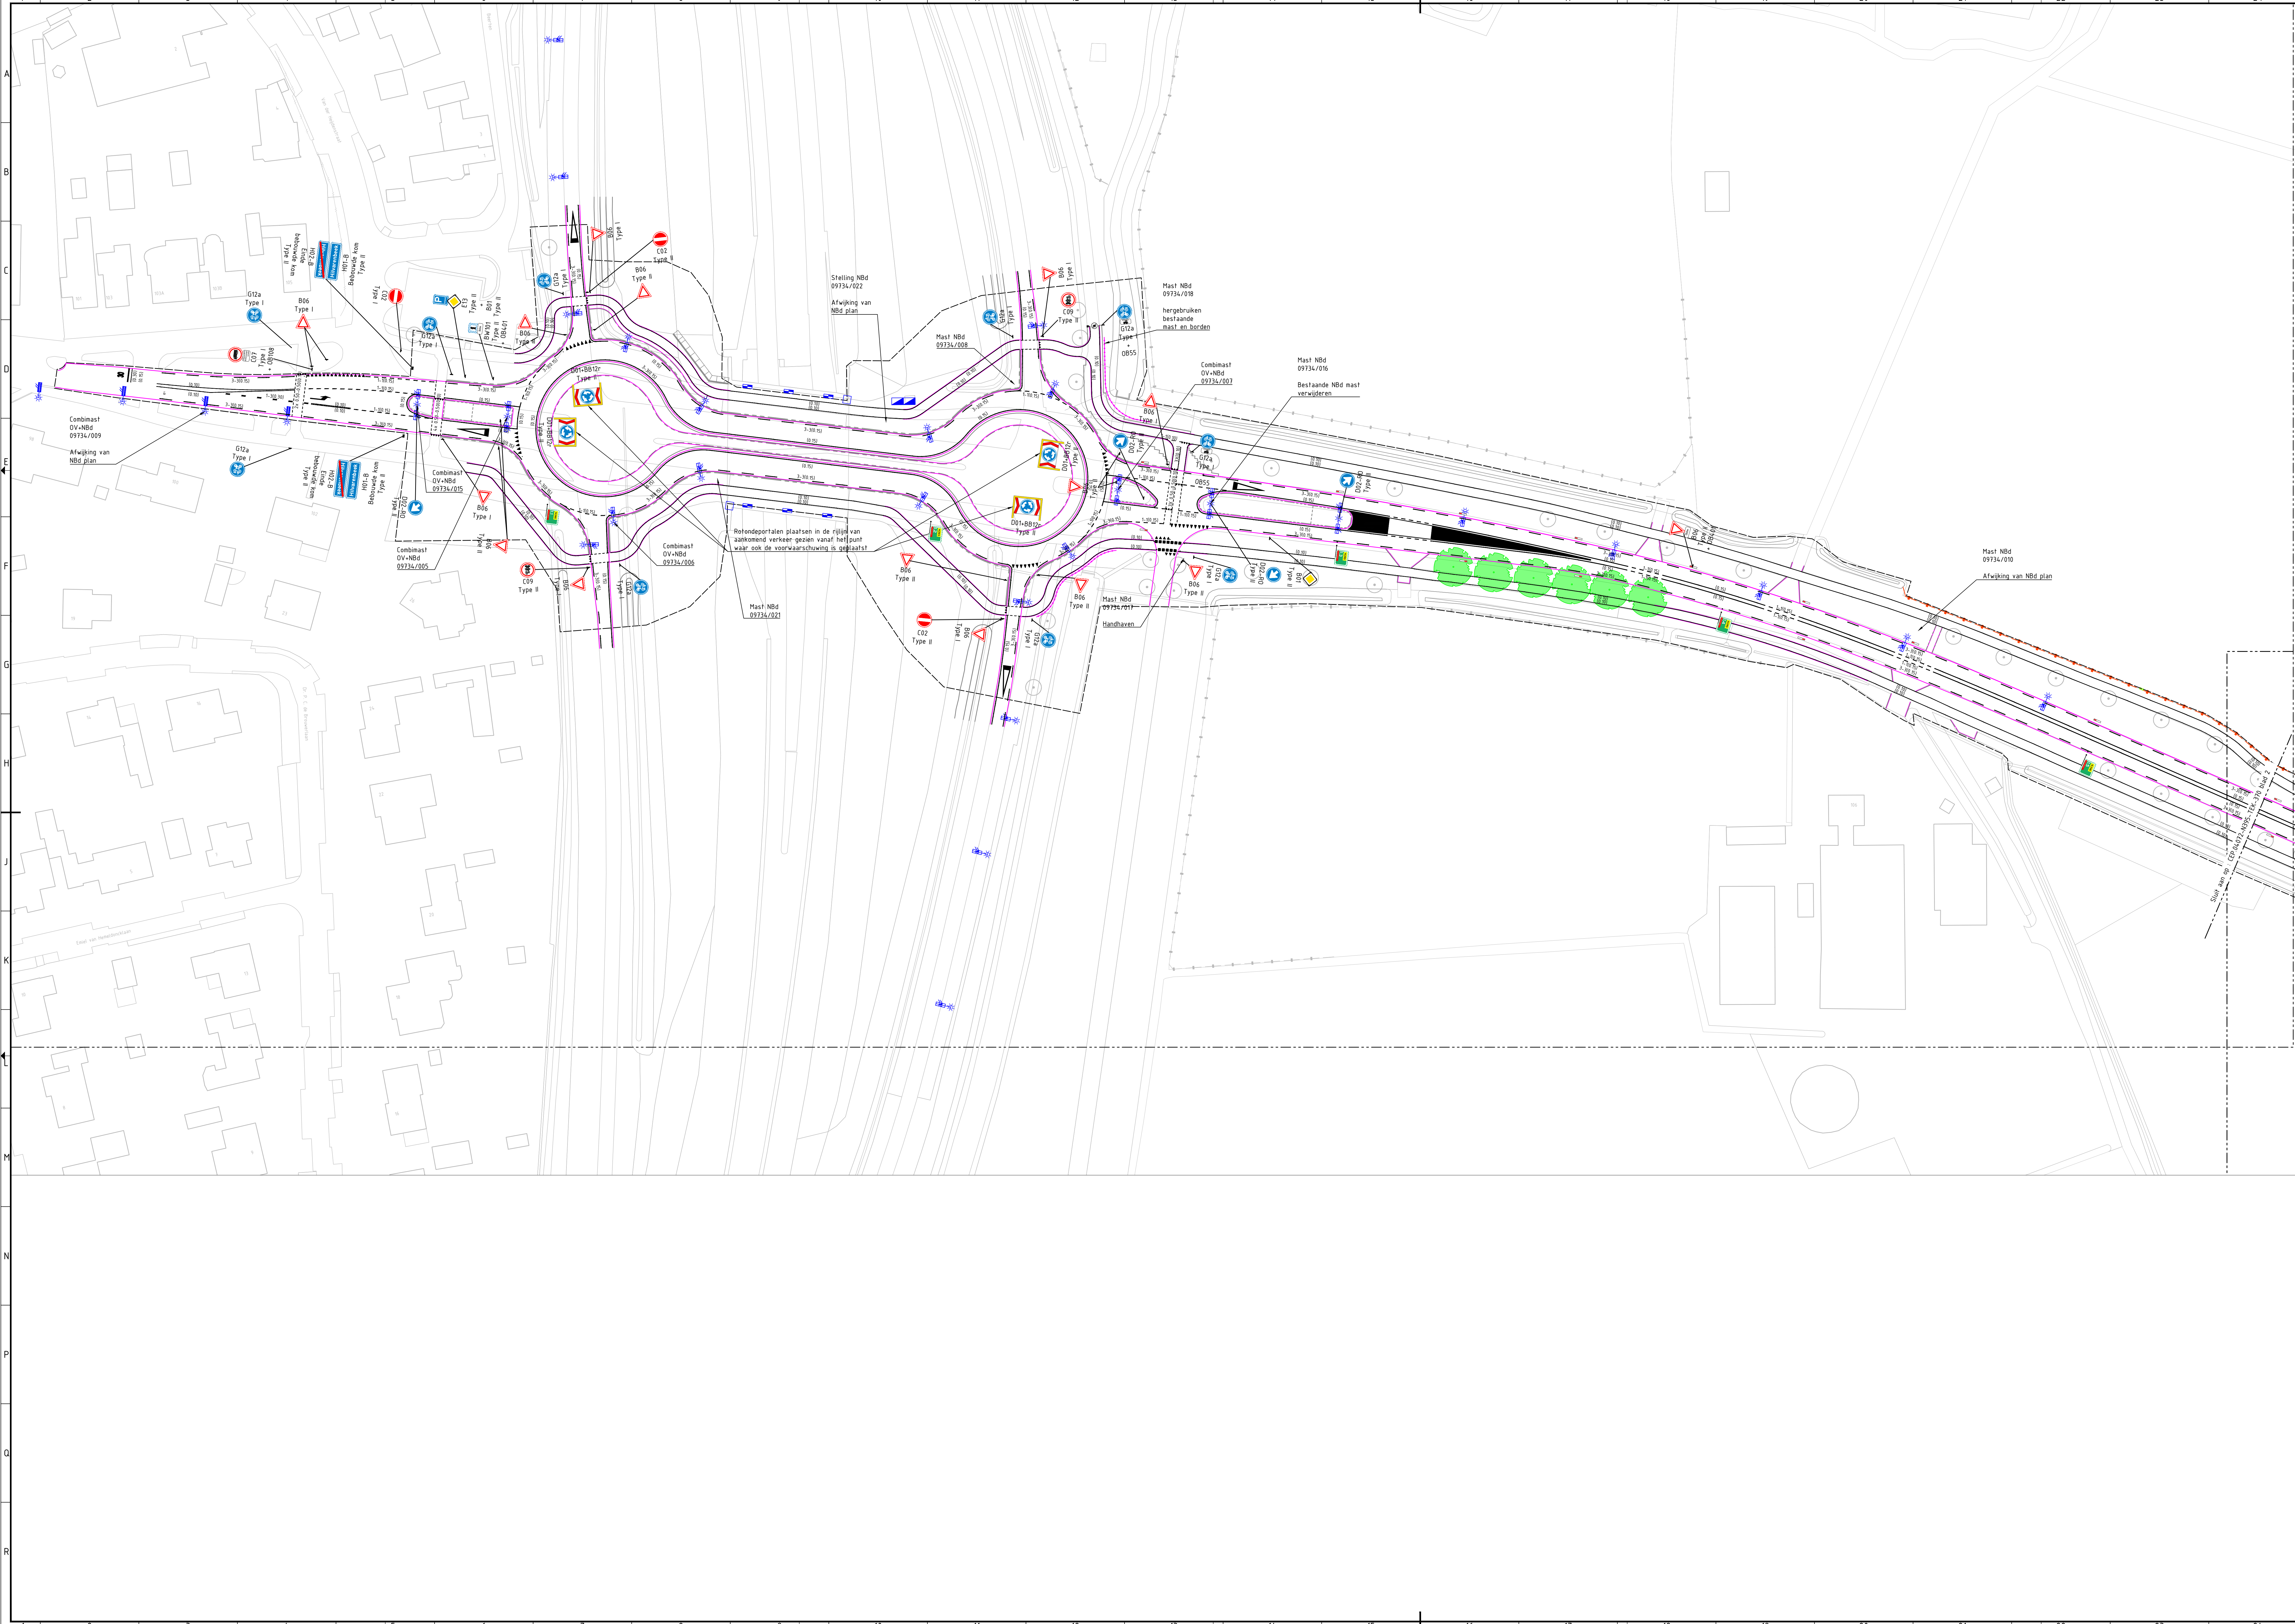

Verklaring

Situatie (bestaand en nieuw)

Bestaande situatie
Nieuwe situatie
Systeengrens

Markering - en Belijning - (nieuw)

Markering - doorgetrokken streep, 10cm breed
Markering - doorgetrokken streep, 15cm breed
Markering - doorgetrokken streep, 20cm breed
Markering - 1-1 streep, 10cm breed
Markering - 1-3 streep, 10cm breed
Markering - 1-3 streep, 30cm breed
Markering - 1-3 streep, 45cm breed
Markering - 3-3 streep, 15cm breed
Markering - 9-1 streep, 15cm breed
Markering - 0.30-2.70 streep, 10cm breed
Markering - 0.30-2.70 streep, 10cm breed
Markering - 0.50-0.50 streep, 15cm breed
Markering - 0.50-0.50 blokstreep, 50cm breed
Markering - haaienfanden 0.30-0.30, lengte 0.30m (fietspad)
Markering - haaienfanden 0.50-0.50, lengte 0.50m (bubeko)
Markering - haaienfanden 0.50-0.70, lengte 0.70m (bubeko)

Markering - pijl voorsoortvervalk
Markering - puntstak
Markering - voetschouwersveestekplaats
Markering - waarschuwingdriehoek

Markering - inleidende markering kongress, verspuilbare koudplast dik 1 mm
Markering - hectometreling bibeko (150mm/50mm/200mm) hectometrelingstijp (bubeko 150mm)

Bebording en bekakening (nieuw)

Bebording - nieuw te plaatsen bebording (incl. type)
Bekakening - nieuw te plaatsen hectometrelingborden
Bekakening - nieuw te plaatsen reflectorpaaltjes

Bermbeveiliging (nieuw)

Bermbeveiliging - hout
Bermbeveiliging - staal
Bermbeveiliging - beton
Leuning

OVL en VRI (nieuw)

Openbare verlichting - Lichtmast
VRI - Unimast
VRI - Portaal

Beplanting

Boom - bestaand
Boom - nieuw
Haag - nieuw


REFERENTIES:

- Kref-ss-BGT_02042021_Grijs_001.dwg
- Kref-nw-systeengrens_001.dwg
- Kref-nw-onlwerk_006.dwg
- Kref-nw-bebording_006.dwg
- Kref-nw-bermbeveiliging_006.dwg
- Kref-nw-ovl_013.dwg
- Kref-nw-vri_012.dwg
- Kref-Legendes-00_002.dwg
- Kref-nw-gruen_004.dwg
- Kref-nw-beplanting_001.dwg
- Kref-nw-markering_teksten_005.dwg
- Kref-nw-markering_001_1_500.dwg
- Kref-nw-beveiliging_002.dwg
- Kref-nw-Bushaltes_002.dwg

ALGEMENE OPMERKINGEN:

- Meetwaarting in meters
- Hoogte in meters t.o.v. NAP

versie	revisie	datum	gemaakt	opgesteld
F.01	Controle verkeerskundig PNB	19-01-2022	OSP	OWA
D.01	Toetscommissie verwerkt	24-09-2021	HAL	OWA
C.01	Eerste definitieve uitgave UD	25-06-2021	HBE	OWA
B.01	Opmerkingen review DO en VVA2 verwerkt	19-05-2021	HBE	OWA
A.01	Eerste definitieve uitgave	02-04-2021	PMH	OWA

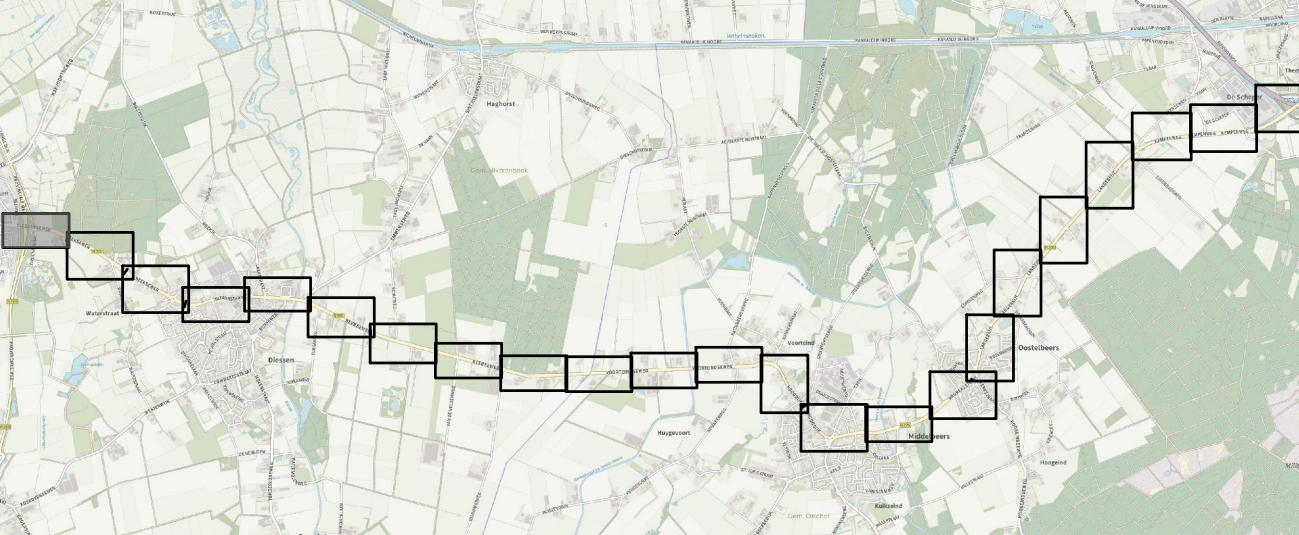

Provincie Noord-Brabant Cluster Projecten en Vastgoed ing bureau uitbesteding

Bureau: V.I.W. Brabantiaan 1 5216 TV 's-Hertogenbosch Telefoon 0731 681 28 12

N395 Hilvarenbeek - Oirschot


Provinciale weg N395
Uitvoeringsontwerp (UO)

Nieuwe situatie provinciale weg N395
Markering en bebording Hilvarenbeek - Diessen (kluirotonde)

km: 1000 - km: 1500

getekend: H. van de Berkt datum: 21-04-2022 in: 2384aden
gecontroleerd: E. Coenen datum: 21-04-2022 projectnummer: CEF 04372
vrijgegeven: D. van Wajenburg datum: 21-04-2022 code OV / VRI: -
status: definitief versie: R.01 registratienr: CEF 04372-0395-T06-100-H

Bechaknummen: 395.0701BE
schaal: 1: 500
formaat: A0

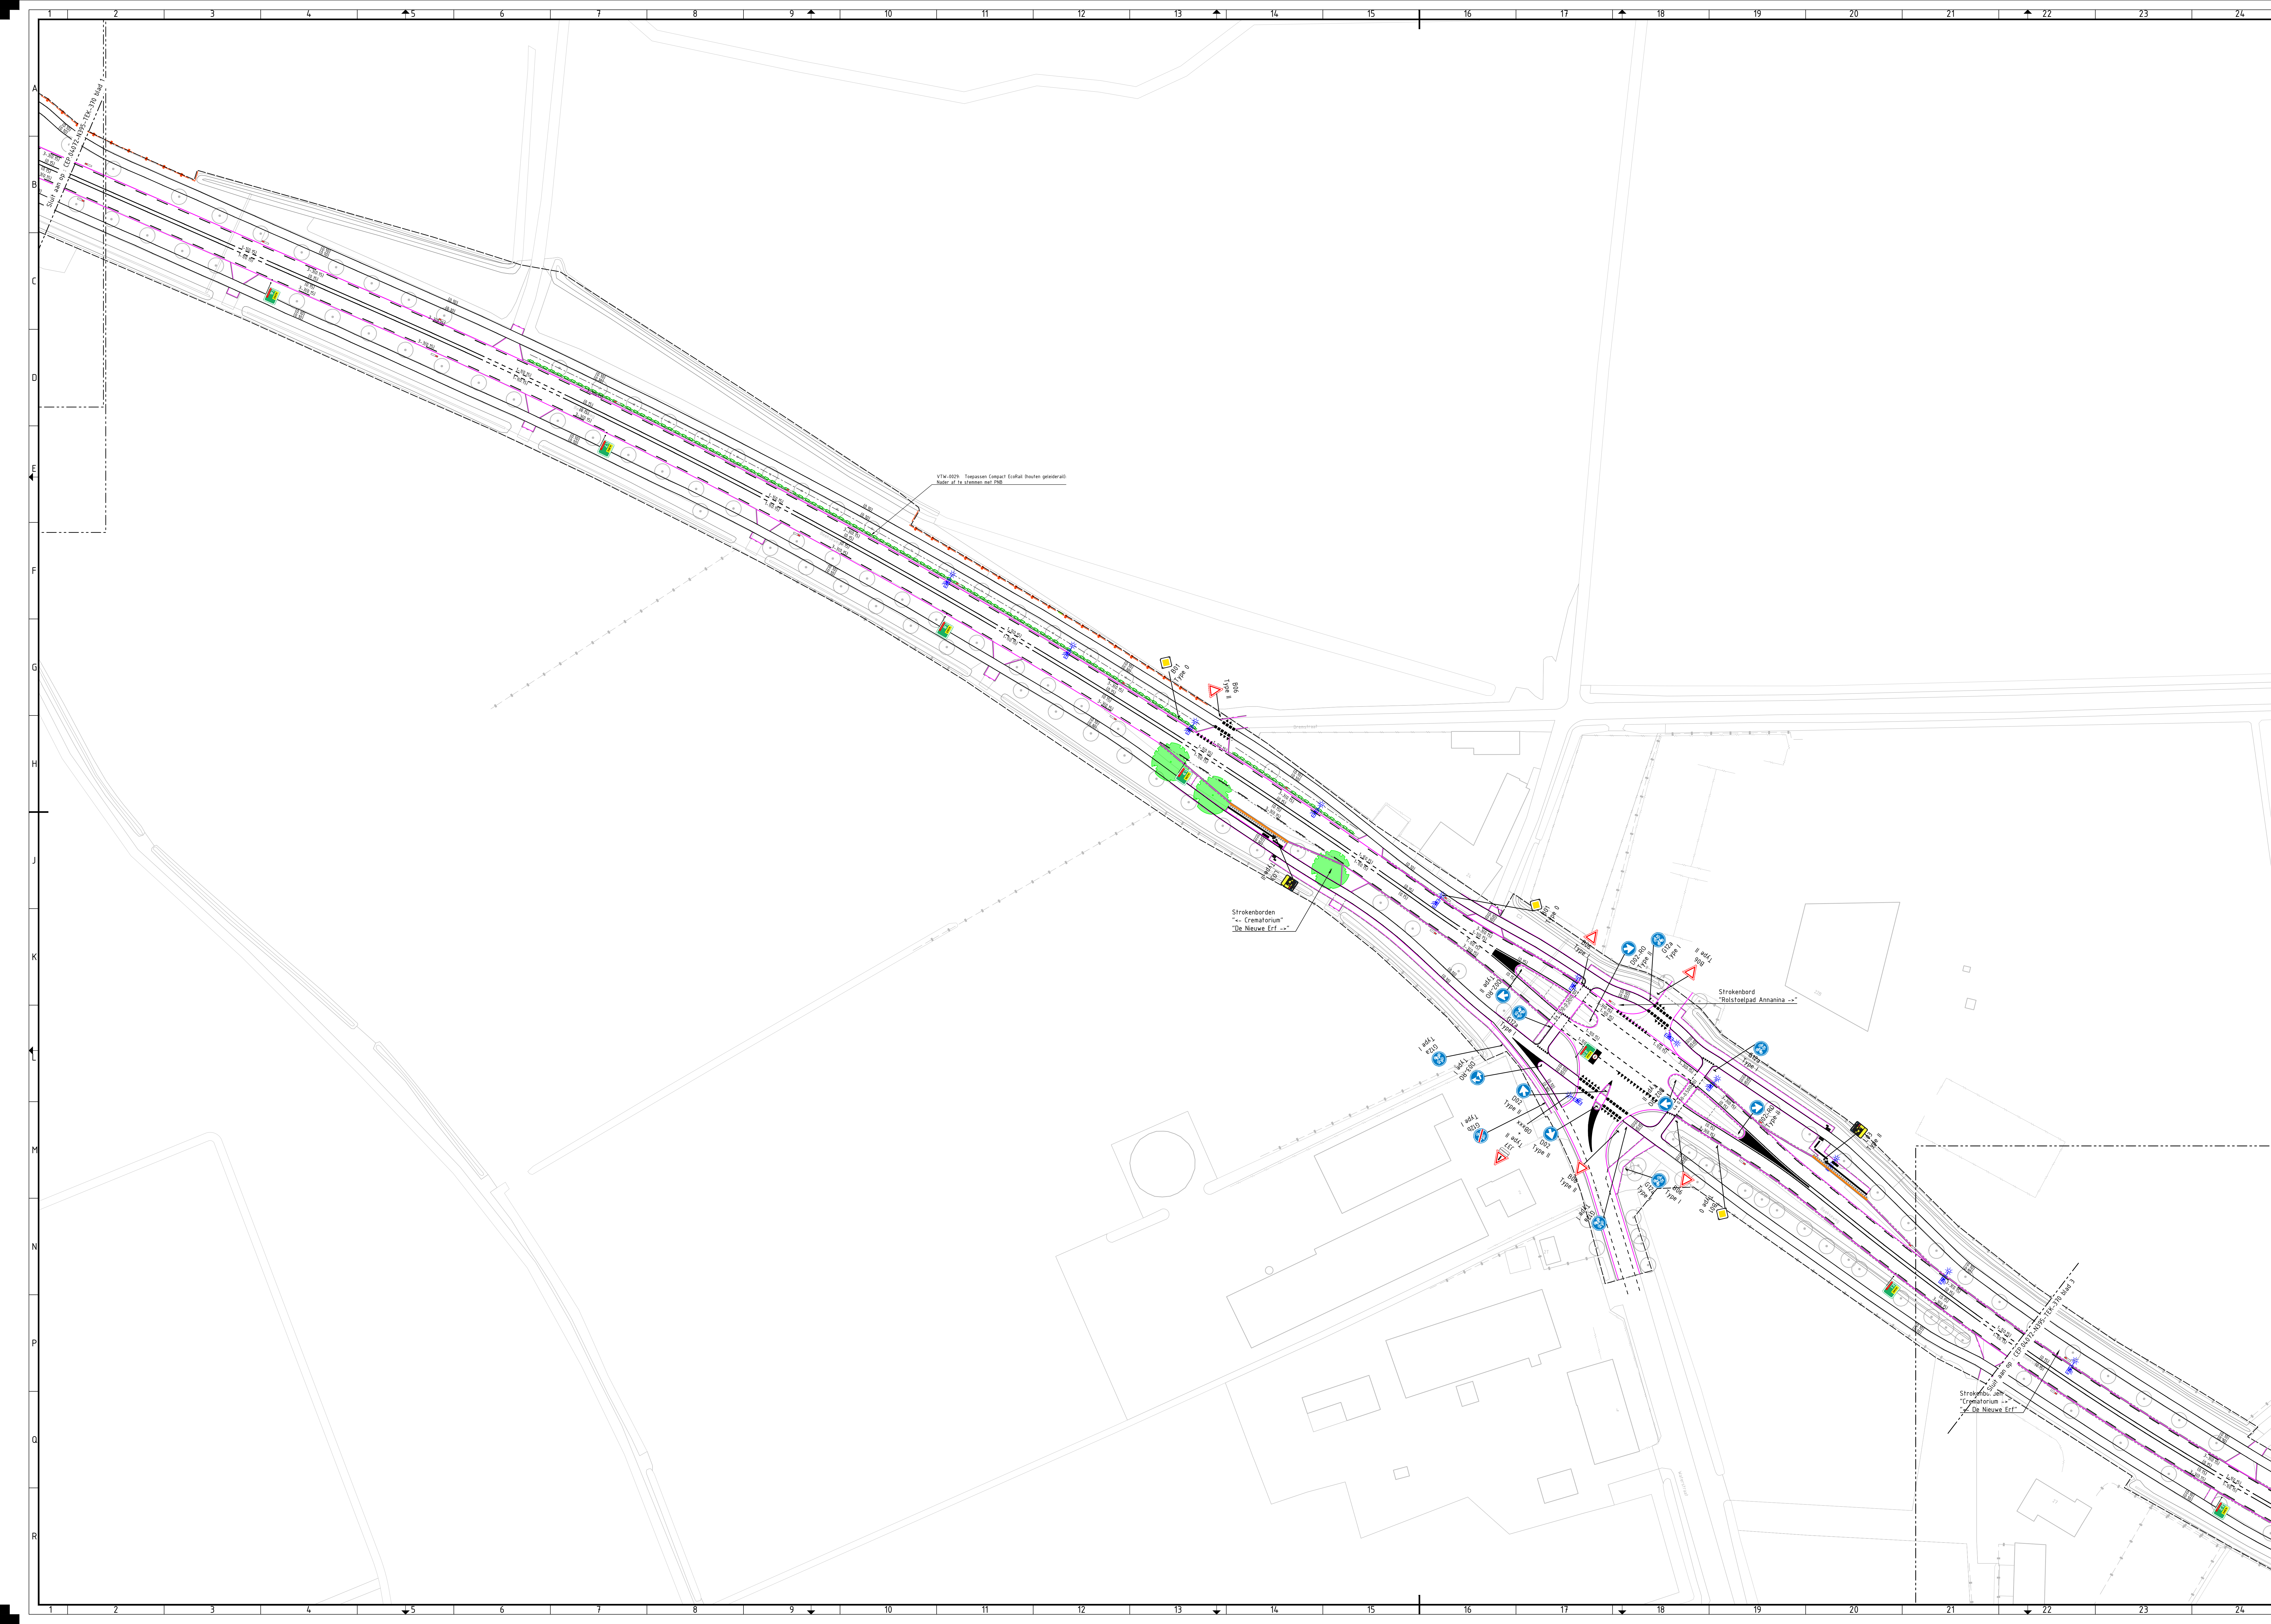

Verklaring

Situatie (bestaand en nieuw)

Bestaande situatie

Nieuwe situatie

Systeengrens

Markering - en Belijning - (nieuw)

[illegible]

	Markering - pijl voorsoortteervak
	Markering - puntstuk verspuilbare koudplast dik 1 mm
	Markering - voetgangersoversteekplaats
	Markering - waarschuwingsschijfhoek

■ ■ ■ ■ ■		Markering – inleidende markering kongrens, verspreidbare koudplast dik 1 mm
10.7	•	Markering – hectometrering bibeko [150mm/50mm/200mm] hectometreringslip bubeko (150nm)

Bebording en bebakening (nieuw)

	Bebodring - nieuw te plaatsen bebodring (incl. type)
	Bebakening - nieuw te plaatsen hectometereeringsborden
	Bebakening - nieuw te plaatsen reflectorpaaltjes

Bermbeveiliging (nieuw)OVL en VRI (nieuw)

Openbare verlichting

VRI - Unimast

VRI - Portaal

Beplanting

Diagram illustrating a landscape with a tree and a bush. The tree is labeled "Boom" and the bush is labeled "Haag".


REFERENCES:

- Kref-bs-BGT_02042021_Grijs_001d.wg
- Kref-nv-systeengrens_001d.wg
- Kref-nv-onlwerp_016d.wg
- Kref-nv-Bebording_006.dwg
- Kref-nv-bermbewilling_006.dwg
- Kref-nv-ovl_013.dwg
- Kref-nv-vri_012.dwg
- Kref-Legenda-WO_002.dwg
- Kref-nv-groen_004.dwg
- Kref-nv-leuningen_001.dwg
- Kref-nv-markering_Teksten_005.dwg
- Kref-nv-markering_007_1_500.dwg
- Kref-nv-bewegwijzering_002.dwg
- Kref-nv-Bushaltes_002.dwg

ALGEMENE OPMERKINGEN:

- Maatvoering in meters.
- Hoogte in meters t.o.v. NAP.

nr	omschrijving	datum	geïndex	rijsgrootte
1	Controle verkeerskundig PMB	19-01-2022	GSP	OWA
1	Toetscommentaar verwerkt	24-09-2021	HAL	OWA
1	Eerste definitieve uitgave UD	25-06-2021	MBE	OWA
1	Opmerkingen review DO en VVA2 verwerkt	19-05-2021	MBE	OWA
1	Eerste definitieve uitgave	02-04-2021	PRA	OWA

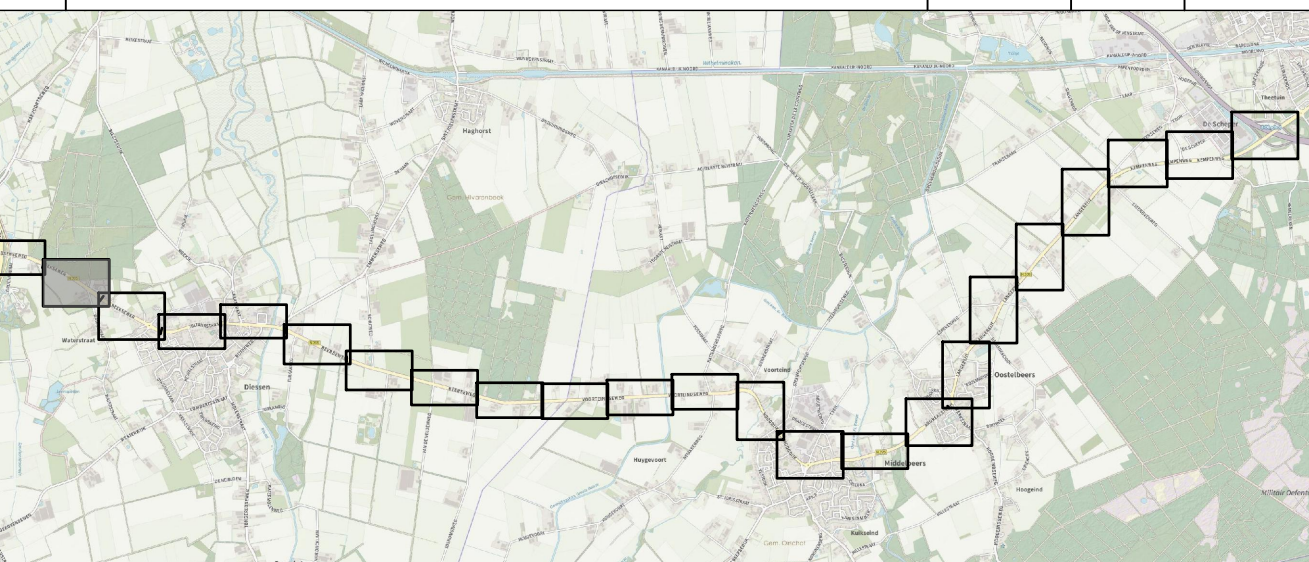

provincie Noord-Brabant	Cluster Projecten en Vastgoed	ingebureau uitbesteding
-------------------------	-------------------------------	-------------------------

Bureau: V.J.W. Brabantlaan 1 5216 TV 's-Hertogenbosch
Telefoon (073) 681 28 12

provinciale weg N395	Besteknummer:
uitvoeringsontwerp (UO)	395.07.01RE

nieuwe situatie provinciale weg N395 parkeerling en bebording Hilvarenbeek - Diessen	schaal: 1 : 500
---	-----------------

nr. 1500	- kn: 2.075				formaat: A0
afleidend	M. van de Berkt	datum	21-04-2022	in 23bladen	blad nr. 2
aanbeveling	R. Coenen	datum	21-04-2022	projectnummer	CEP-04072
aanbeveling	O. van Wijkburg	datum	21-04-2022	code: OM / VBI	

gegeven	G. van Wageningen	geboren	27-04-2012	code van 7 m	
status	Definitief	versie	H.01	registratie nr.	CEP-04072-K935-TEX-370-82
27	28	29	30		



Verklaring

Situatie (bestaand en nieuw)

Bestaande situatie

Nieuwe situatie

Systeengrens

Markering - en Belijning - (nieuw)

Markering - doorgetrokken streep, 10cm breed

Markering - doorgetrokken streep, 15cm breed

Markering - doorgetrokken streep, 20cm breed

Markering - 1-1 streep, 10cm breed

Markering - 1-3 streep, 10cm breed

Markering - 1-3 streep, 30cm breed

Markering - 1-3 streep, 45cm breed

Markering - 3-3 streep, 15cm breed

Markering - 9-1 streep, 15cm breed

Markering - 0.30-2.70 streep, 10cm breed

Markering - 0.50-0.50 streep, 10cm breed

Markering - 0.50-0.50 streep, 15cm breed

Markering - 0.50-0.50 blokstreep, 50cm breed

Markering - haaienranden 0.30-0.30, lengte 0.30m (fietspad)

Markering - haaienranden 0.50-0.50, lengte 0.50m (bubeko)

Markering - haaienranden 0.50-0.70, lengte 0.70m (bubeko)

Markering - gijl voortsteervak

Markering - puntstok

Markering - voetschouwersverkeersplaats

Markering - waarschuwingstrieboek

Markering - inleidende markering komgrans, verspreidbare koudplast dik 1 mm

Markering - hectometerring bibeko (150mm/50mm/200mm)

Markering - hectometerringstip (bubeko 150mm)

Bebording en bebakening (nieuw)

Bebording - nieuw te plaatsen bebording (incl. type)

Bebakening - nieuw te plaatsen hectometerringborden

Bebakening - nieuw te plaatsen reflectorpaaltjes

Bermbeveiliging (nieuw)

Bermbeveiliging - hout

Bermbeveiliging - staal

Bermbeveiliging - beton

Leuning

OVL en VRI (nieuw)

Openbare verlichting - Lichtmast

VRI - Unimast

VRI - Portaal

Beplanting

Boom - bestaand

Boom - nieuw

Haag - nieuw

REFERENTIES:

- Kref-ss-BGT_02042021_Grijs_001.dwg

- Kref-nw-systeengrens_001.dwg

- Kref-nw-onlweeg_006.dwg

- Kref-nw-Bebording_006.dwg

- Kref-nw-Bermbeveiliging_006.dwg

- Kref-nw-ovl_013.dwg

- Kref-nw-vri_012.dwg

- Kref-Legendes-01_002.dwg

- Kref-nw-geen_004.dwg

- Kref-nw-leuning_001.dwg

- Kref-nw-markering_005.dwg

- Kref-nw-markering_007_1_500.dwg

- Kref-nw-beveiliging_002.dwg

- Kref-nw-Bushaltes_002.dwg

ALGEMENE OPMERKINGEN:

- Meetvoering in meters.

- Hoogte in meters t.o.v. NAP.

versie	omschrijving	datum	getekend	opgesteld
F.01	Controle verkeerskundig PHB	19-01-2022	OSP	OWA
D.01	Toetscommissie verwerkt	24-09-2021	HAL	OWA
C.01	Eerste definitieve uitgave UD	25-06-2021	HBE	OWA
B.01	Opmerkingen review DO en VVA2 verwerkt	19-05-2021	HBE	OWA
A.01	Eerste definitieve uitgave	02-04-2021	PMH	OWA

Provincie Noord-Brabant

Cluster Projecten en Vastgoed

ingebureau uitbesteding

bam

infra

Bureau: V.I.W.

Brabantiaan 1526 TV 's-Hertogenbosch

Telefoon 0731 681 28 12

N395 Hilvarenbeek - Oirschot

Provinciale weg N395

Uitvoeringsontwerp (UO)

Nieuwe situatie provinciale weg N395

Markering en bebording Diessen

km: 2.035 - km: 2.425

getekend: H. van de Berkt

gecontroleerd: B. Coenen

vergeven: D. van Waijenburg

status: Definitief

datum: 21-04-2022

in: 2304aden

datum: 21-04-2022

code OV / VRI: -

versie: R.01

registratienr: -

Besteknummer: 395.0701BE

formaat: A0

blad nr: 3


CEP: 04372

CEP: 04372-0395-T08-100-10

1: 500

29


30

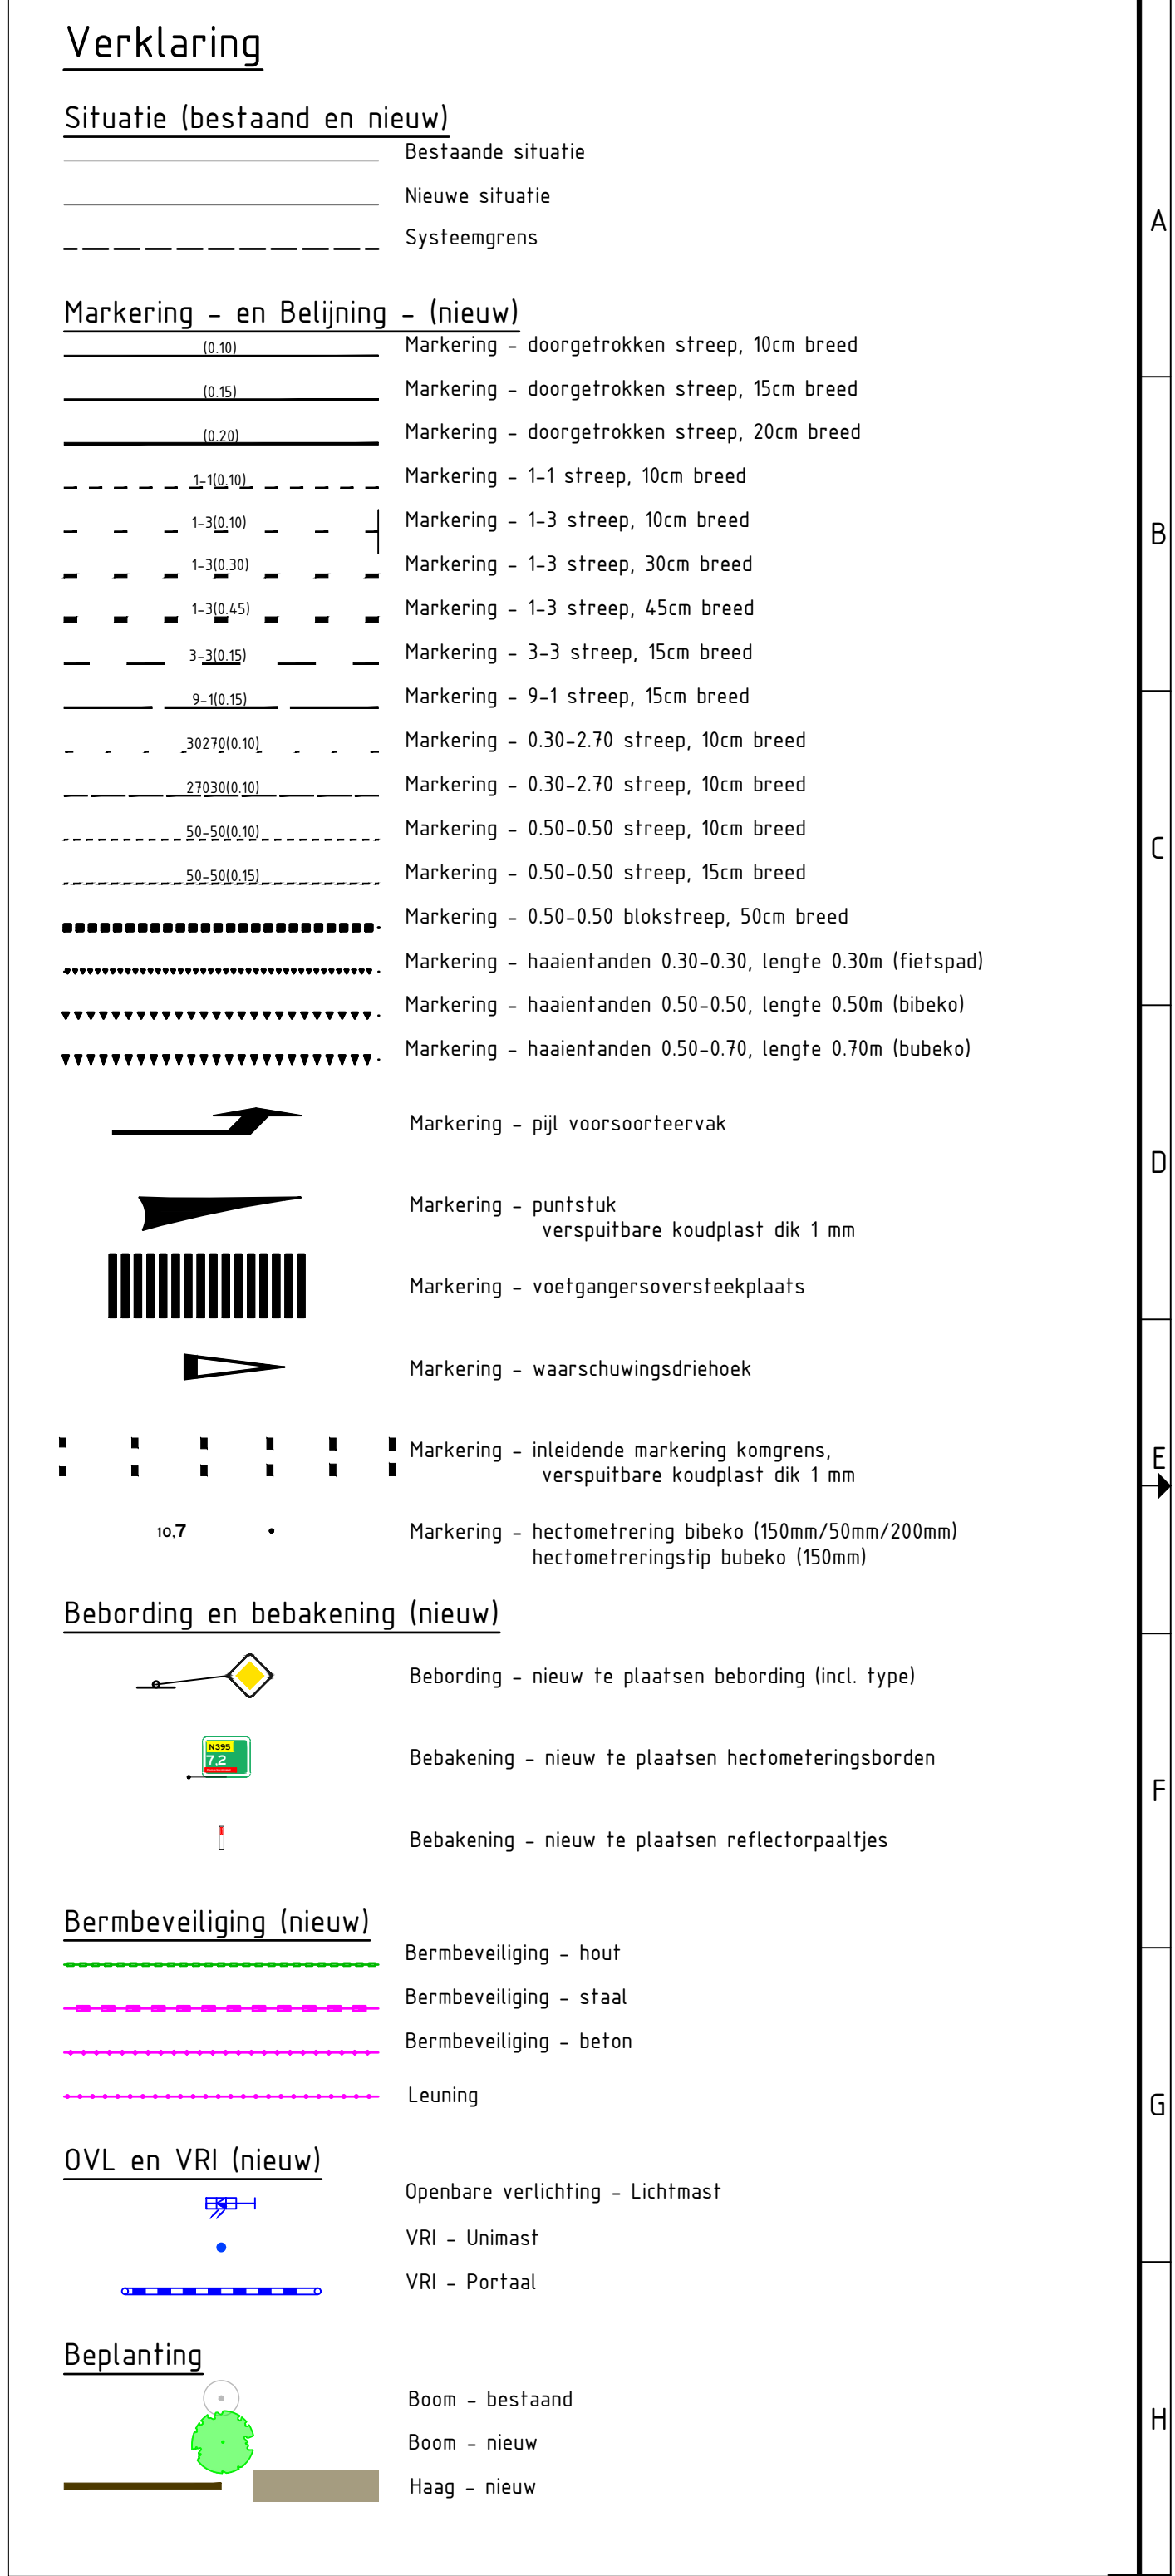

- Xref-bs-BGT_02042021_Grijs_001d.wg
- Xref-nw-systeengrens_001d.wg
- Xref-nw-ontwerp_016.dwg
- Xref-nw-Beoording_006.dwg
- Xref-nw-bermbeveiliging_006.dwg
- Xref-nw-ovl_013.dwg
- Xref-nw-vri_012.dwg
- Xref-Legenda-UO_002.dwg
- Xref-nw-groen_004.dwg
- Xref-nw-leuningen_001.dwg
- Xref-nw-markering_teksten_005.dwg
- Xref-nw-markering_007_1_500.dwg
- Xref-nw-beveiliging_002.dwg
- Xref-nw-Bushaltes_002.dwg

- Maatvoering in meters.
- Hoogte in meters t.o.v. NAP.

Provincie Noord-Brabant		Cluster Projecten en Vastgoed		ingebouwd / uitsbedding	
					
Bureau: V.I.W.		Brabantiaart 1526 TV '3 - 's-Hertogenbosch Telefoon: (0378) 681 28 12			
N395 Hilvarenbeek – Oirschot					
Provinciale weg N395 Uitvoeringsontwerp (UO)				Betekenisnummer: 395-0430-RE	
Nieuwe situatie provinciale weg N395 Markering en bebodding Dissen				schaal: 1 : 500 format: A0 blad nr: 40 CEP-0430-RE CEP-0430-RE	
km: 2,625	- kn: 3,750	datum	21-04-2022	in 23bladen	
gecontroleerd	M. van de Berck	datum	21-04-2022	projectnummer	
aanbevolen	O. van Wajenburg	datum	21-04-2022	code OV / VRI	
status	Definitief	versie	H.01	registratyr	CEP-0430-RE-0430-RE-130-14

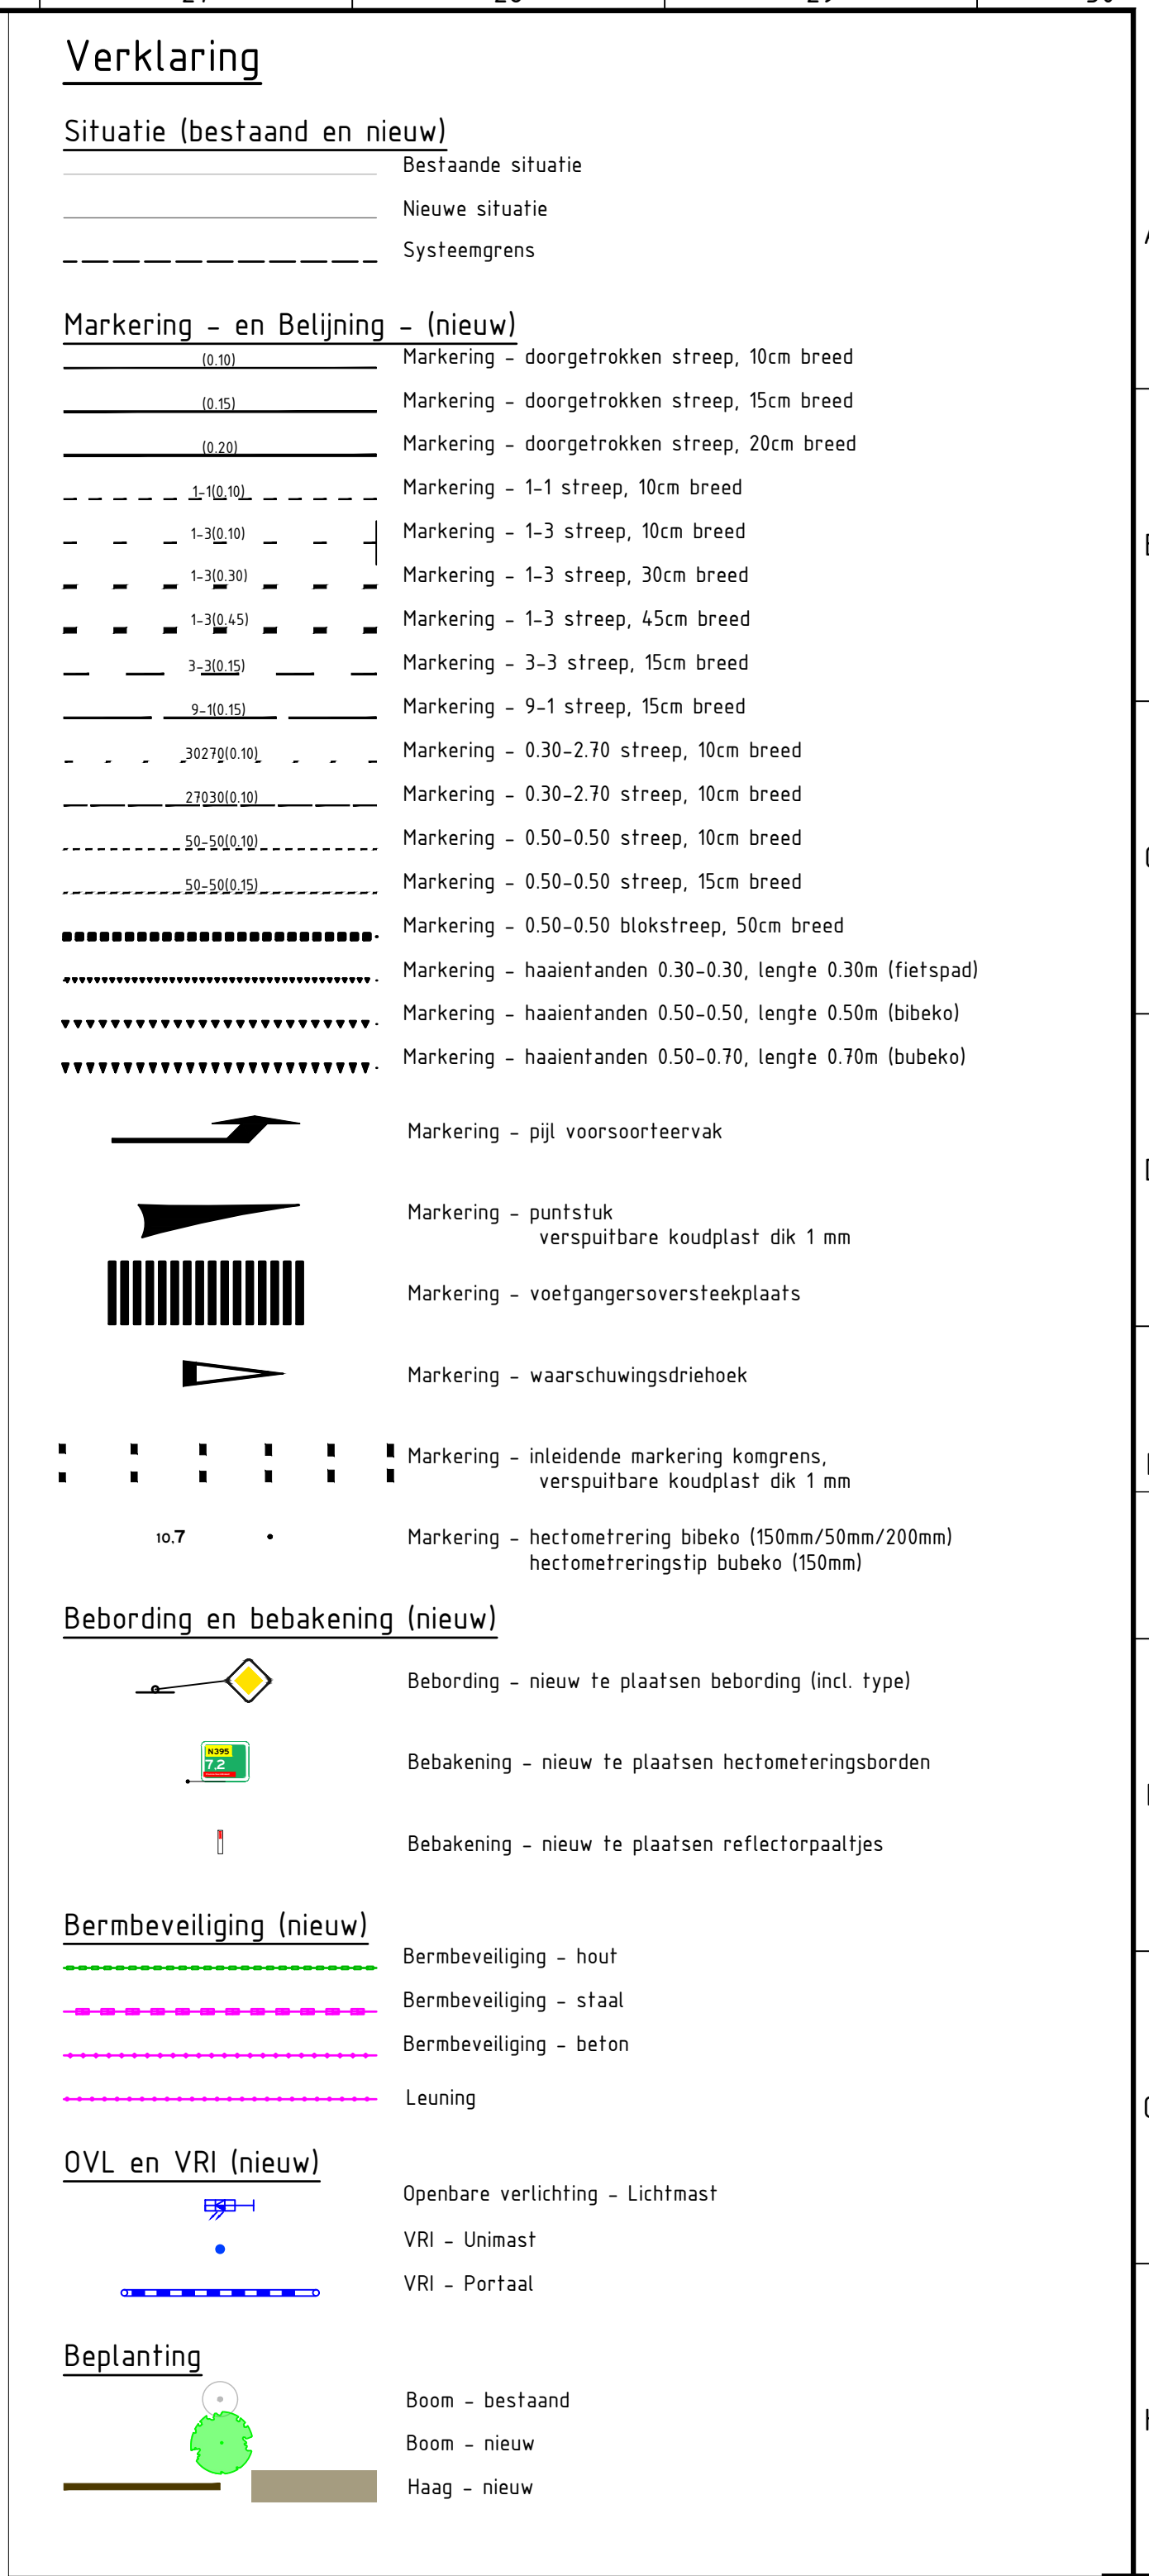


REFERENCES:

- Xref-Is-BGL_008A001_001p_001.dwg
- Xref-nw-systeemgren_001.dwg
- Xref-nw-onwerp_006.dwg
- Xref-nw-baasplan_006.dwg
- Xref-nw-bermbeveiliging_006.dwg
- Xref-nw-oml_001.dwg
- Xref-nw-vri_012.dwg
- Xref-Legenda_001_001.dwg
- Xref-nw-gren_004.dwg
- Xref-nw-leuning_001.dwg
- Xref-nw-markering_teksten_005.dwg
- Xref-nw-markering_001_150.dwg
- Xref-nw-baasplan_001_001.dwg
- Xref-nw-bushaltes_002.dwg


ALGEMENE OPMERKINGEN:

- Meetvoering in meters.
- Hoogte in meters t.o.v. NAP.

versie	omschrijving	datum	getekend	in (ge)geven
F.01	Controle verkeerskundig PNB	19-01-2002	GSP	OWA
D.01	Testtoetsomgeving verwerkt	24-09-2001	HAL	OWA
C.01	Eerste definitieve uitgave UD	25-06-2001	MBE	OWA
B.01	Opmakeringen review DO en VVA2 verwerkt	19-05-2001	MBE	OWA
A.01	Eerste definitieve uitgave	02-04-2001	PMA	OWA

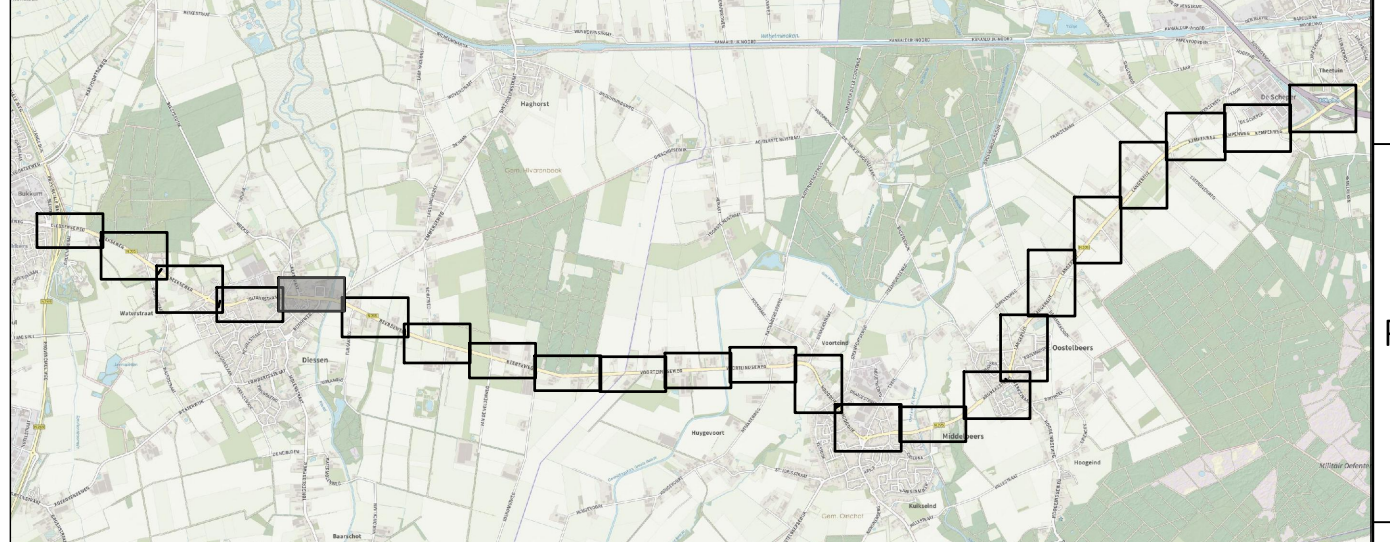

Provincie Noord-Brabant		Cluster Projecten en Vastgoed				ingebouwd uitbesteed	
							
Bureau: VLM		Brabantiaan 15216 TV - St-Herogenbosch Telefoon 0733 681 28 12					
N395 Hilvarenbeek – Oirschot							
Provinciale weg N395 Uitvoeringsontwerp (UO)						Besteknummer: 395.07.01.RE	
Nieuwe situatie provinciale weg N395 Markering en bebodding bussen lin. 3225 lengte 3,895						schaal: 1 : 500 formaat A0	
gecontroleerd	M. van de Bergh	datum	21-04-2022	in 231dalen	blad nr.	5	
gecontroleerd	R. Coenen	datum	21-04-2022	projectnummer	CEP-04.072		
vergevoegd	D. van Wajenburg	datum	21-04-2022	code QV / VRI			
status	Definitief	versie	0.01	registratienr.	CEP-04072-N395-TV-395-5		
27	28	29	30				

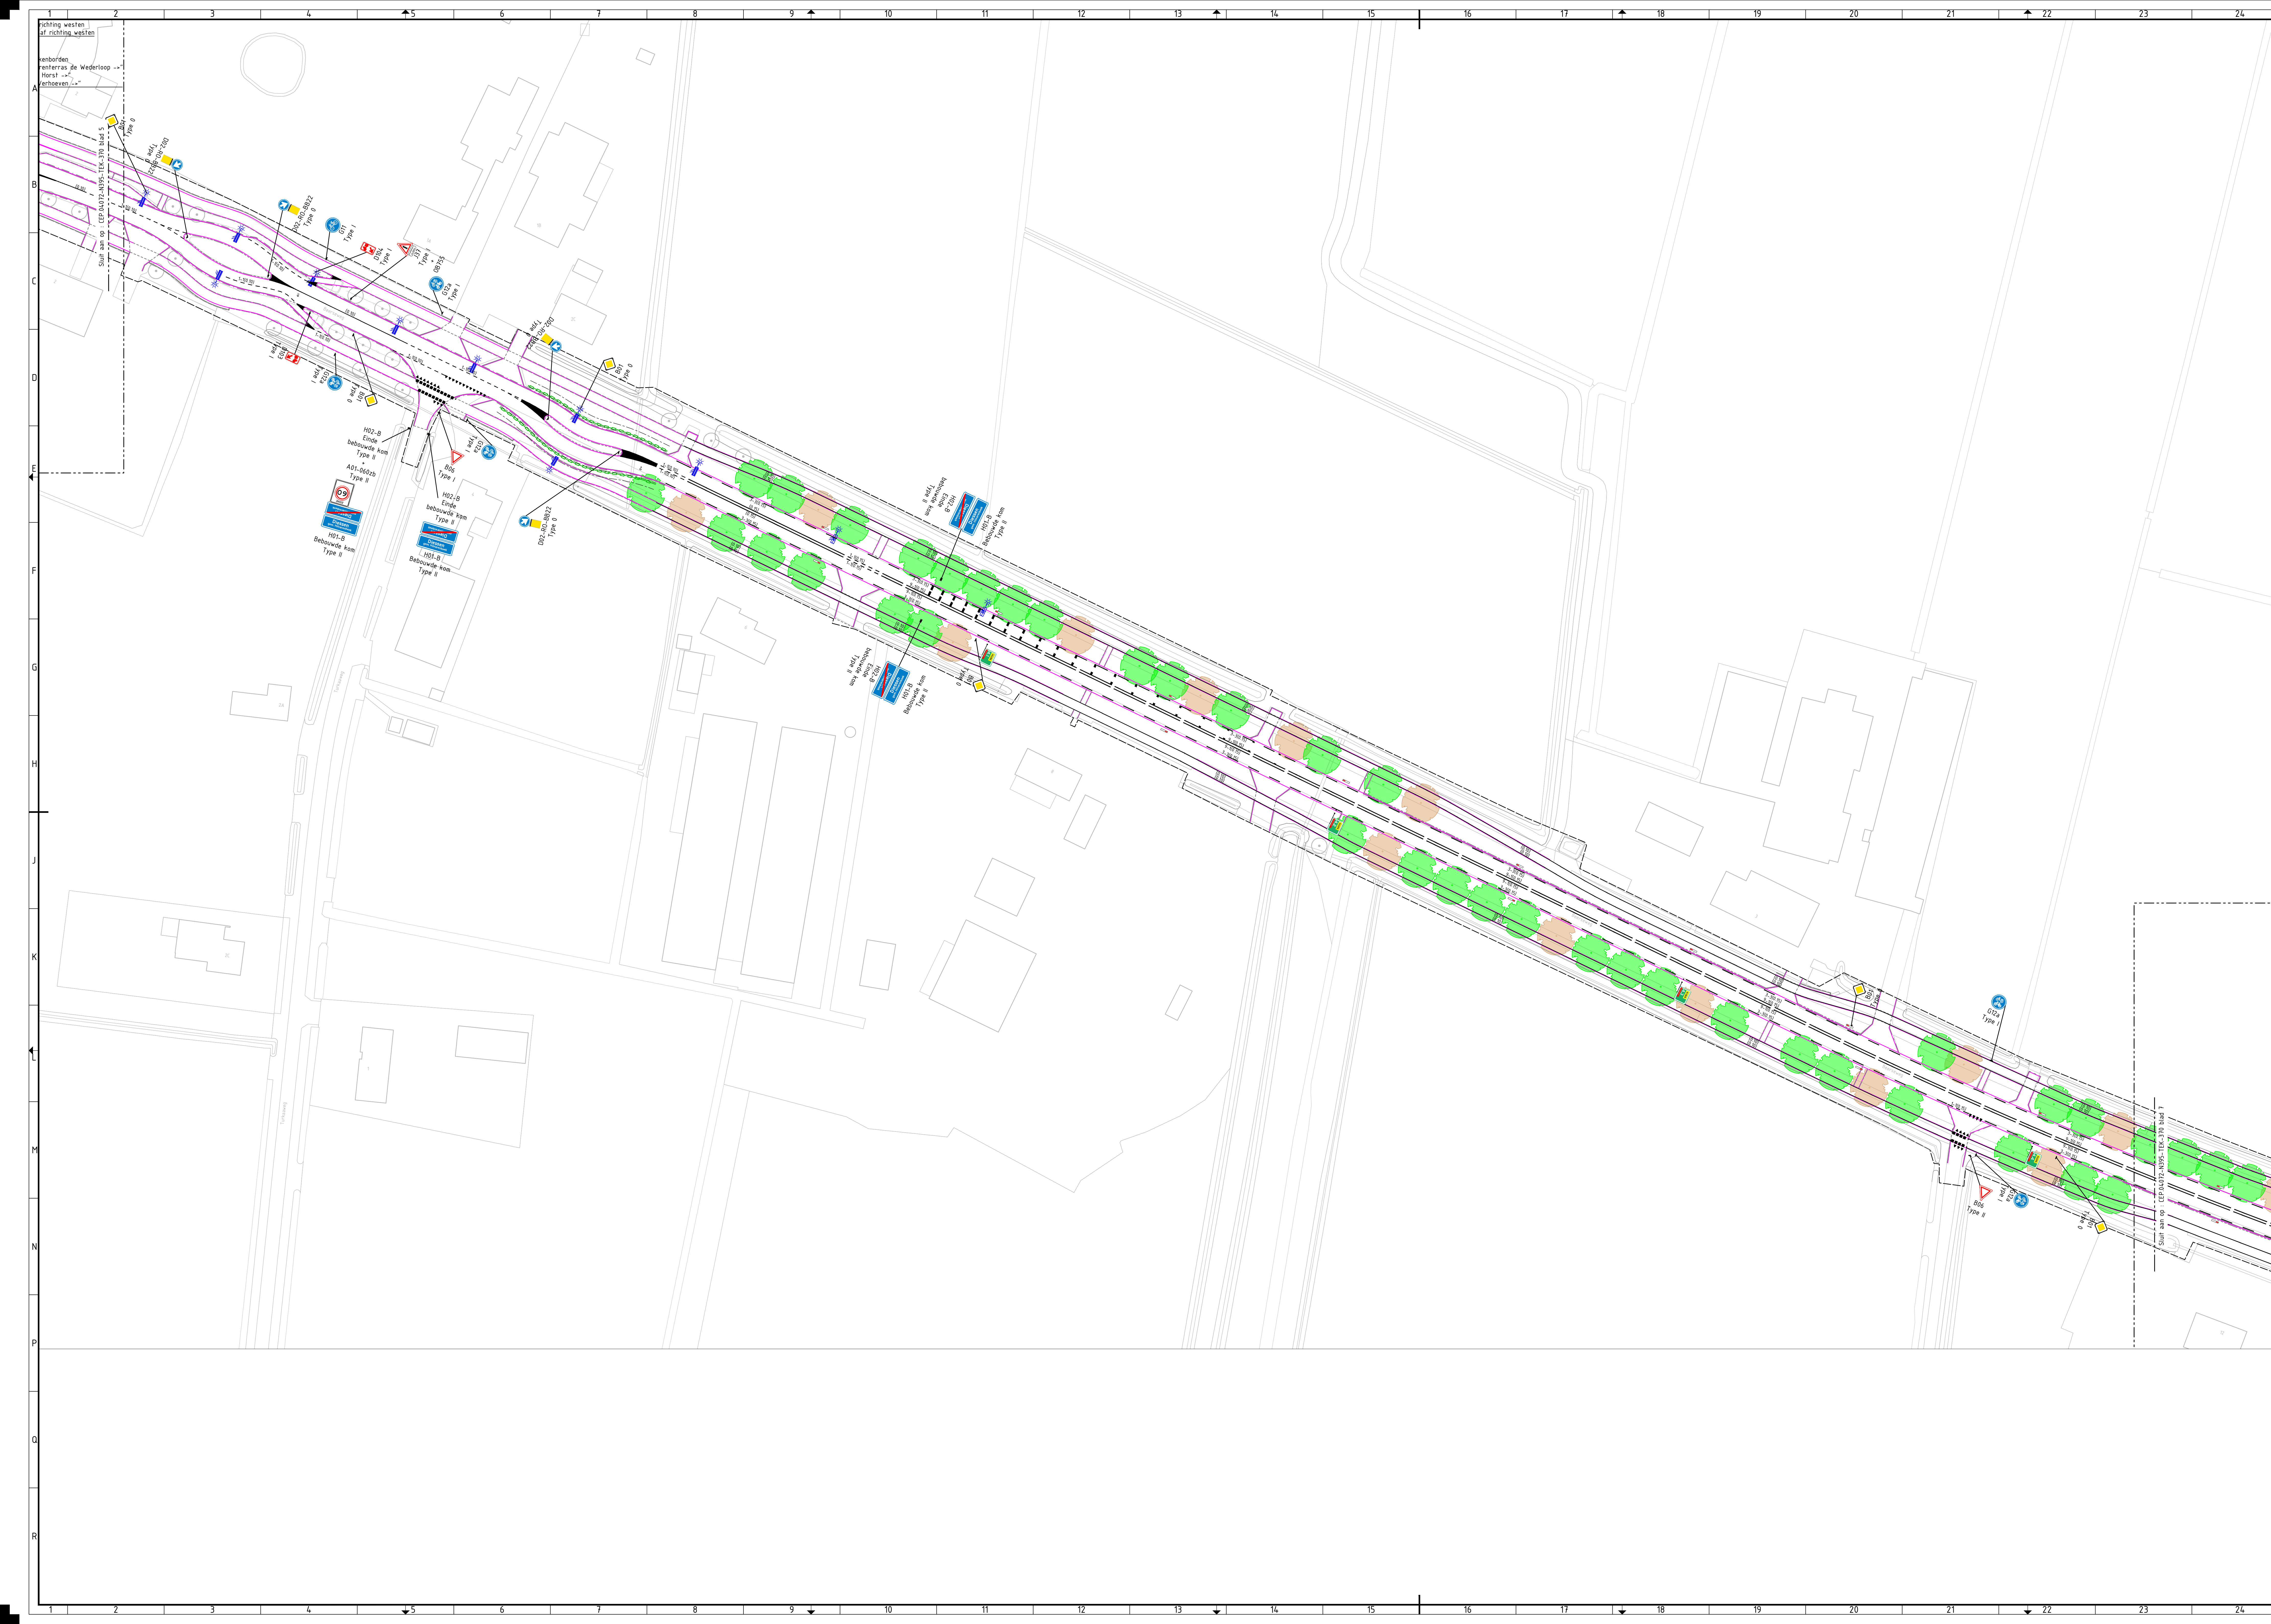

Verklaring

Situatie (bestaand en nieuw)

Bestaande situatie
Nieuwe situatie
Systeengrens

Markering - en Belijning - (nieuw)

Symbol	Markering	doorgelopenen sloop, 10cm breed
— 0,30 —	Markering	doorgelopenen sloop, 10cm breed
— 0,75 —	Markering	doorgelopenen sloop, 15cm breed
— 0,75 —	Markering	doorgelopenen sloop, 20cm breed
— 1,25/1,50 —	Markering	1-1 sloop, 10cm breed
— 1,25/1,50 —	Markering	1-3 sloop, 10cm breed
— 1,25/1,50 —	Markering	1-3 sloop, 30cm breed
— 1,25/1,50 —	Markering	1-3 sloop, 45cm breed
— 1,25/1,50 —	Markering	3-3 sloop, 15cm breed
— 1,25/1,50 —	Markering	9-1 sloop, 15cm breed
— 0,30/0,75 —	Markering	0-30-270 sloop, 10cm breed
— 0,30/0,75 —	Markering	0-30-270 sloop, 15cm breed
— 0,50/0,50 —	Markering	0-50-050 sloop, 10cm breed
— 0,50/0,50 —	Markering	0-50-050 sloop, 15cm breed
— 0,50/0,50 —	Markering	0-50-050 bloksloop, 10cm breed
— 0,30/0,30 —	Markering	haaiendalen 0-30-0-30, lengte 0,30m (rietspad)
— 0,50/0,50 —	Markering	haaiendalen 0-50-0-50, lengte 0,50m (bubbel)
— 0,50/0,50 —	Markering	haaiendalen 0-50-0-70, lengte 0,50m (bubbel)

[illegible]

Markering - bijt voetscherm van

 Markering - puntstuk
 verspillbare koudelast dik 1 mm

Markering - voetgangersoversteekplaats

[illegible]

 Markering - waarschuwingsdriehoek

■ ■ ■ ■ ■ Markering - inleidende markering kompres,

Markierung: hochmetallisiert, bühnen-1150mm/50m

Hektometreringsbubeko (150mm/50mm)
hektometreringsstip bubeko (150mm)

Bebording en bebakening (nieuw)

 Beoordeling - nieuw te plaatsen beoordeling (incl. type)

 Bebakening - nieuw te plaatsen hectometeringsborde

Bermbeveiliging (nieuw) Bermbeveiliging - hout

Bernbeveiliging - staal

----- Bernbeveiliging - beton

.....

OVL en VRI (nieuw)

Openbare verlichting - Lichtmast

VRl = Omroep

VRl = Poortaal

0 1 2

Beplanting

Boom - bestaand
Boom - nieuw

Haag - nieuw


REFERENCES:


- Xref-bis-BGT_02042021_Grijs_001.dwg
- Xref-nw-systeengrens_001.dwg
- Xref-nw-onwerp_016.dwg
- Xref-nw-Bebodding_006.dwg
- Xref-nw-bermbeveiliging_006.dwg
- Xref-nw-ovl_013.dwg
- Xref-nw-vri_012.dwg
- Xref-Legenda-U0_002.dwg
- Xref-nw-groen_004.dwg
- Xref-nw-leuningen_001.dwg
- Xref-nw-markering_texten_005.dwg
- Xref-nw-markering_007_1_500.dwg
- Xref-nw-bewegwijzering_002.dwg
- Xref-nw-Bushaltes_002.dwg

ALGEMENE OPMERKINGEN:

- Maatvoering in meters.
- Hoogte in meters t.o.v. NAP.

nr	omschrijving	datum	geïndex	rijsgrootte
1	Controle verkeerskundig PMB	19-01-2022	GSP	OWA
1	Toetscommentaar verwerkt	24-09-2021	HAL	OWA
1	Eerste definitieve uitgave UD	25-06-2021	MBE	OWA
1	Opmerkingen review DO en VVA2 verwerkt	19-05-2021	MBE	OWA
1	Eerste definitieve uitgave	02-04-2021	PRA	OWA

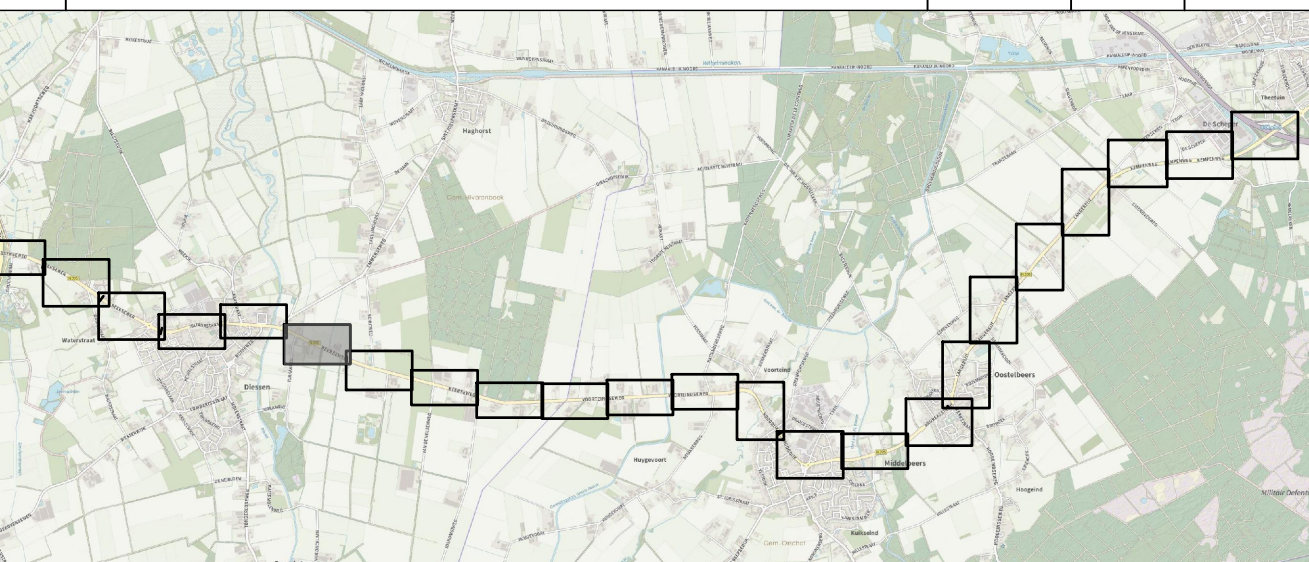[illegible]

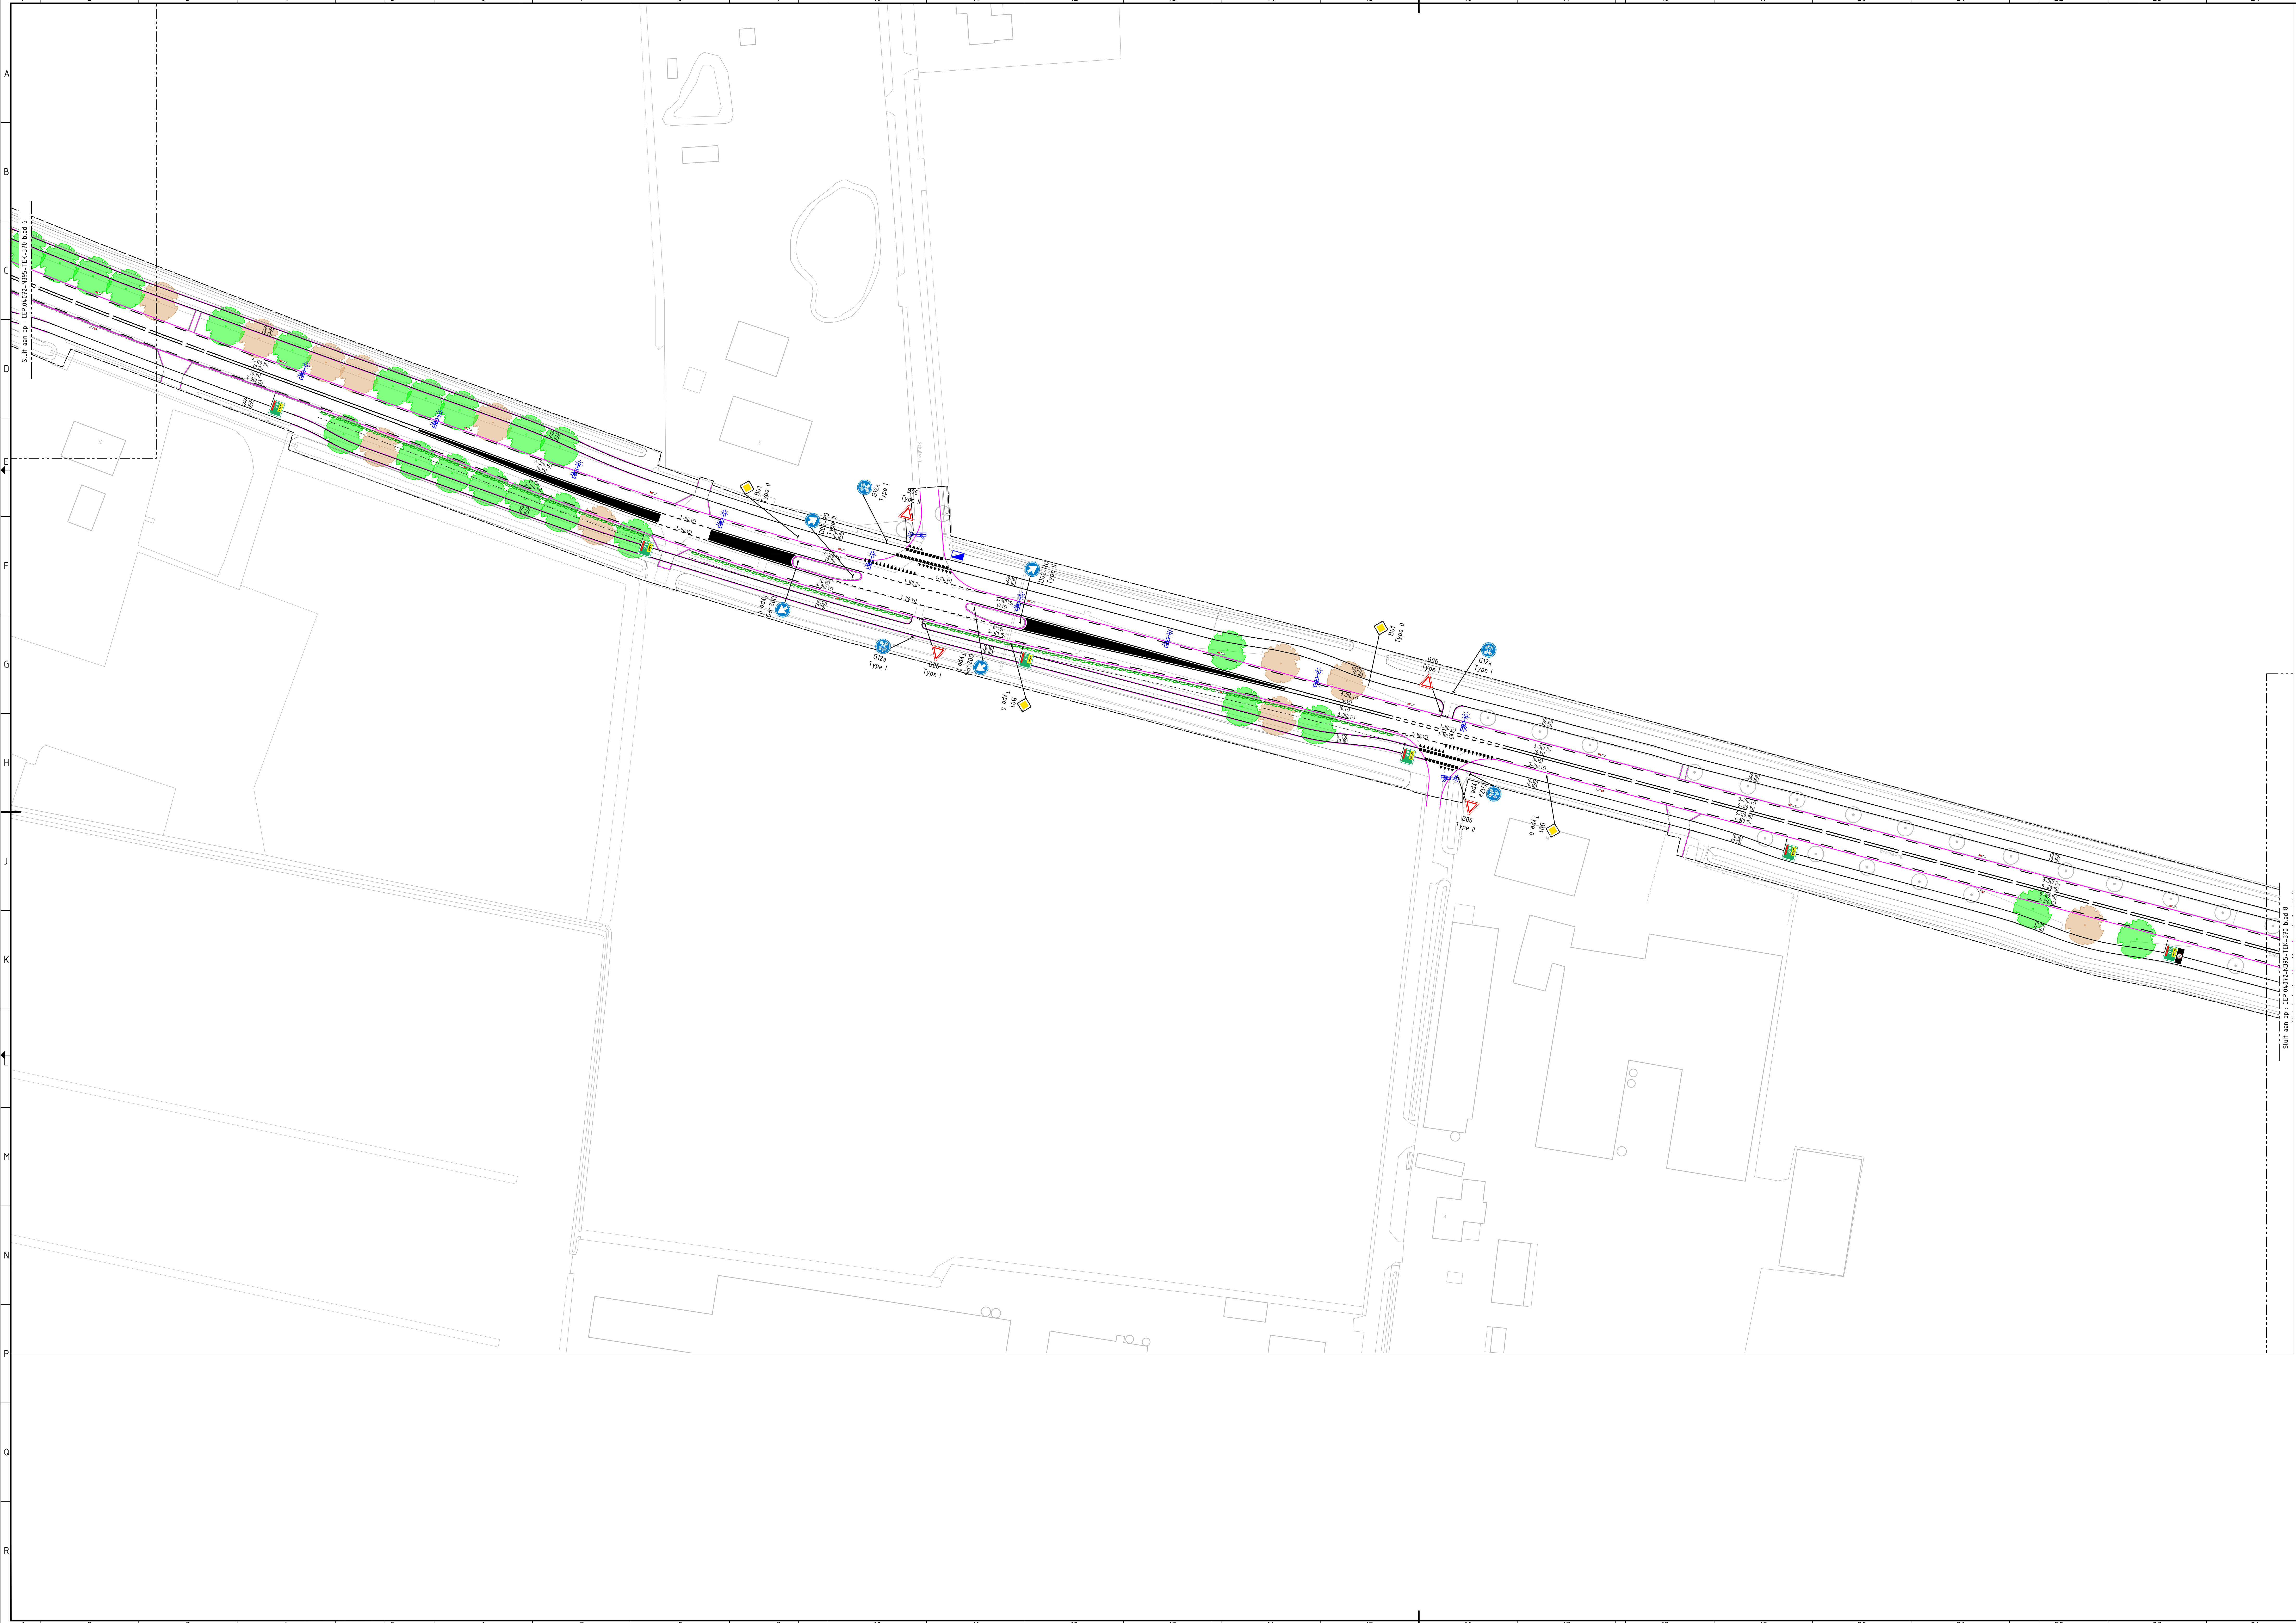

Verklaring

Situatie (bestaand en nieuw)

Bestaande situatie

Nieuwe situatie

Systeengrens

Markering - en Belijning - (nieuw)

Markering - doorgetrokken streep, 10cm breed

Markering - doorgetrokken streep, 15cm breed

Markering - doorgetrokken streep, 20cm breed

Markering - 1-1 streep, 10cm breed

Markering - 1-3 streep, 10cm breed

Markering - 1-3 streep, 30cm breed

Markering - 1-3 streep, 45cm breed

Markering - 3-3 streep, 15cm breed

Markering - 9-1 streep, 15cm breed

Markering - 0.30-2.70 streep, 10cm breed

Markering - 0.50-0.50 streep, 10cm breed

Markering - 0.50-0.50 streep, 15cm breed

Markering - 0.50-0.50 blokstreep, 50cm breed

Markering - haaienfanden 0.30-0.30, lengte 0.30m (fietspad)

Markering - haaienfanden 0.50-0.50, lengte 0.50m (bubeko)

Markering - haaienfanden 0.50-0.70, lengte 0.70m (bubeko)

Markering - pijl voorsortteervak

Markering - puntstok verspuifbare kouplast dik 1 mm

Markering - voetgangersversteekplaats

Markering - waarschuwingdriehoek

Markering - inleidende markering kongress, verspuifbare kouplast dik 1 mm

Markering - hectometreling blokke 150mm/50mm/200mm

Markering - hectometrelingstip bubeko 150mm

Bebording en bebakening (nieuw)

Bebording - nieuw te plaatsen bebording (incl. type)

Bebakening - nieuw te plaatsen hectometrelingborden

Bebakening - nieuw te plaatsen reflectorpaaltjes

Bermbeveiliging (nieuw)

Bermbeveiliging - hout

Bermbeveiliging - staal

Bermbeveiliging - beton

Leuning

OVL en VRI (nieuw)

Openbare verlichting - Lichtmast

VRI - Unimast

VRI - Portaal

Beplanting

Boom - bestaand

Boom - nieuw

Haag - nieuw

REFERENTIES:

- Xref-bs-BGT_02042021_Grijs_001.dwg

- Xref-nw-systeengrens_001.dwg

- Xref-nw-onlweeg_006.dwg

- Xref-nw-Bebording_006.dwg

- Xref-nw-Bermbeveiliging_006.dwg

- Xref-nw-ovl_013.dwg

- Xref-nw-vri_012.dwg

- Xref-nw-vri_002.dwg

- Xref-nw-legend_001.dwg

- Xref-nw-groen_004.dwg

- Xref-nw-leuning_001.dwg

- Xref-nw-markering_teksten_005.dwg

- Xref-nw-markering_001_1_500.dwg

- Xref-nw-beveiliging_002.dwg

- Xref-nw-Bushaltes_002.dwg

ALGEMENE OPMERKINGEN:

- Meetvoering in meters

- Hoogte in meters t.o.v. NAP

versie

revisie

datum

getekend

opgegeven

F.01

Controle verkeerskundig PHB

19-01-2022

OSP

OWA

D.01

Toetscommentaar verwerkt

24-09-2021

HAL

OWA

C.01

Eerste definitieve uitgave UD

25-06-2021

HBE

OWA

B.01

Opmerkingen review DO en VVA2 verwerkt

19-05-2021

HBE

OWA

A.01

Eerste definitieve uitgave

02-04-2021

PMH

OWA

Provincie Noord-Brabant

Cluster Projecten en Vastgoed

ingebureau uitbesteding

Bureau: V.I.W.

Brabantiaan 1526 TV 's-Hertogenbosch

Telefoon 0731 681 28 12

N395 Hilvarenbeek - Oirschot

Provinciale weg N395

Uitvoeringsontwerp (U0)

Nieuwe situatie provinciale weg N395

Markering en bebording Diessen - Middelbeers

km: 4.425 - km: 5.025

getekend: H. van de Berkt

gecontroleerd: B. Coenen

vergeven: D. van Waijenburg

status: definitief

formaat: A0

blad nr. 7

CEP-04372

code OV / VRI: -

registratienr: CEP-04372-0395-T06-100-01

Bechthuisnummer: 395.0701BE

schaal: 1 : 500

datum: 21-04-2022

in: 2304aden

datum: 21-04-2022


code OV / VRI: -


registratienr: CEP-04372-0395-T06-100-01

REFERENCES:

- Xref-As-BGT_0204_2021_Grijis_001dwg
- Xref-nw-systeengrens_001dwg
- Xref-nw-onverleg_036dwg
- Xref-nw-Babodring_006dwg
- Xref-nw-bembebvingling_006dwg
- Xref-nw-vol_011dwg
- Xref-nw-vol_012dwg
- Xref-Legenda-vol_002dwg
- Xref-nw-groen_004dwg
- Xref-nw-leuning_004dwg
- Xref-nw-markering_tekstn_005dwg
- Xref-nw-markering_001_1500dwg
- Xref-nw-beveiligings_002dwg
- Xref-nw-Bushaltes_002dwg

versie	omschrijving	datum	getekend	ingegeven
F.01	Controle verkeerskundig PNB	19-01-2012	OSP	OWA
D.01	Toetsomgeving verwerkt	24-09-2021	HAL	OWA
C.01	Eerste definitieve uitgave UD	25-06-2021	MBE	OWA
B.01	Opmerkingen review DO en VVA2 verwerkt	19-05-2021	MBE	OWA
A.01	Eerste definitieve uitgave	02-04-2021	PMMA	OWA

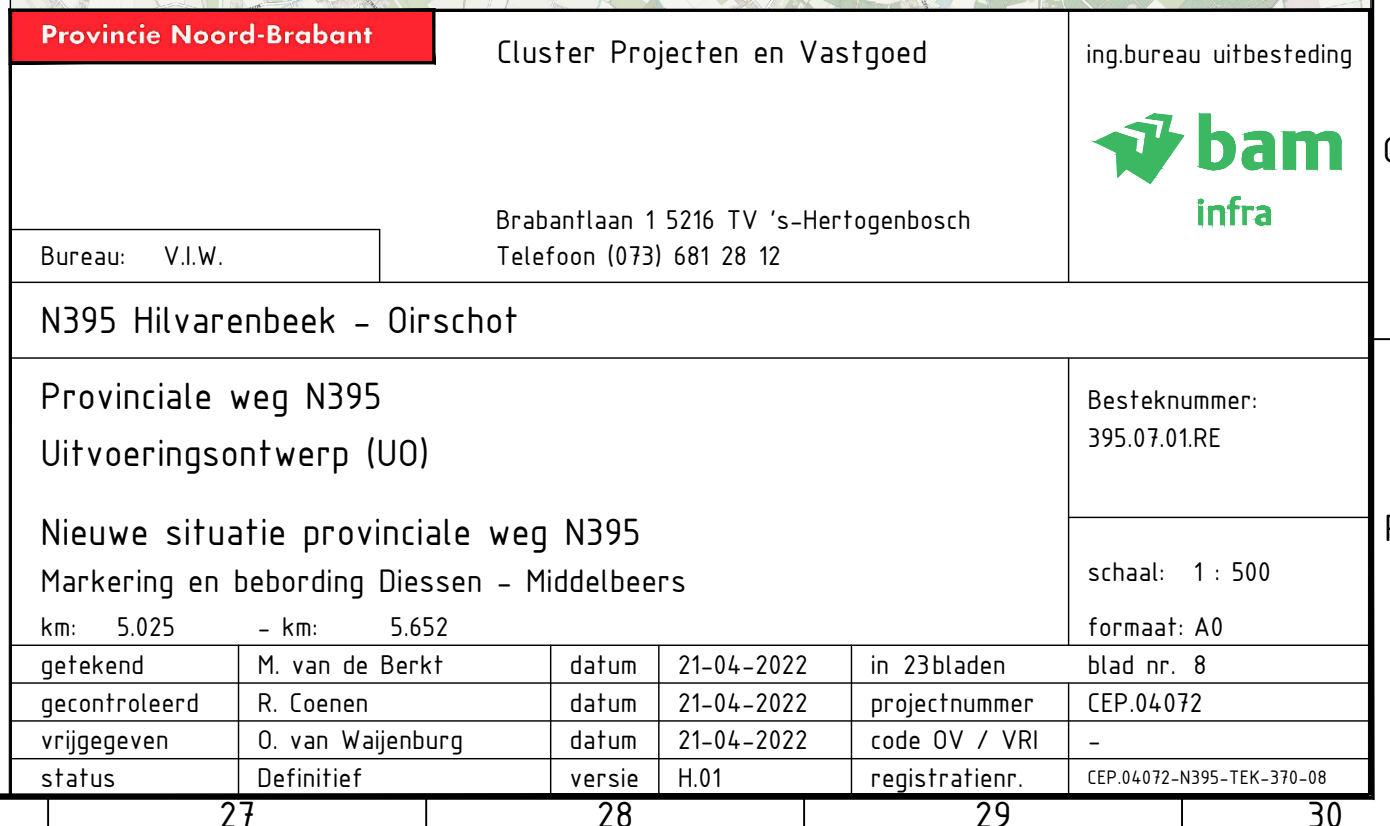

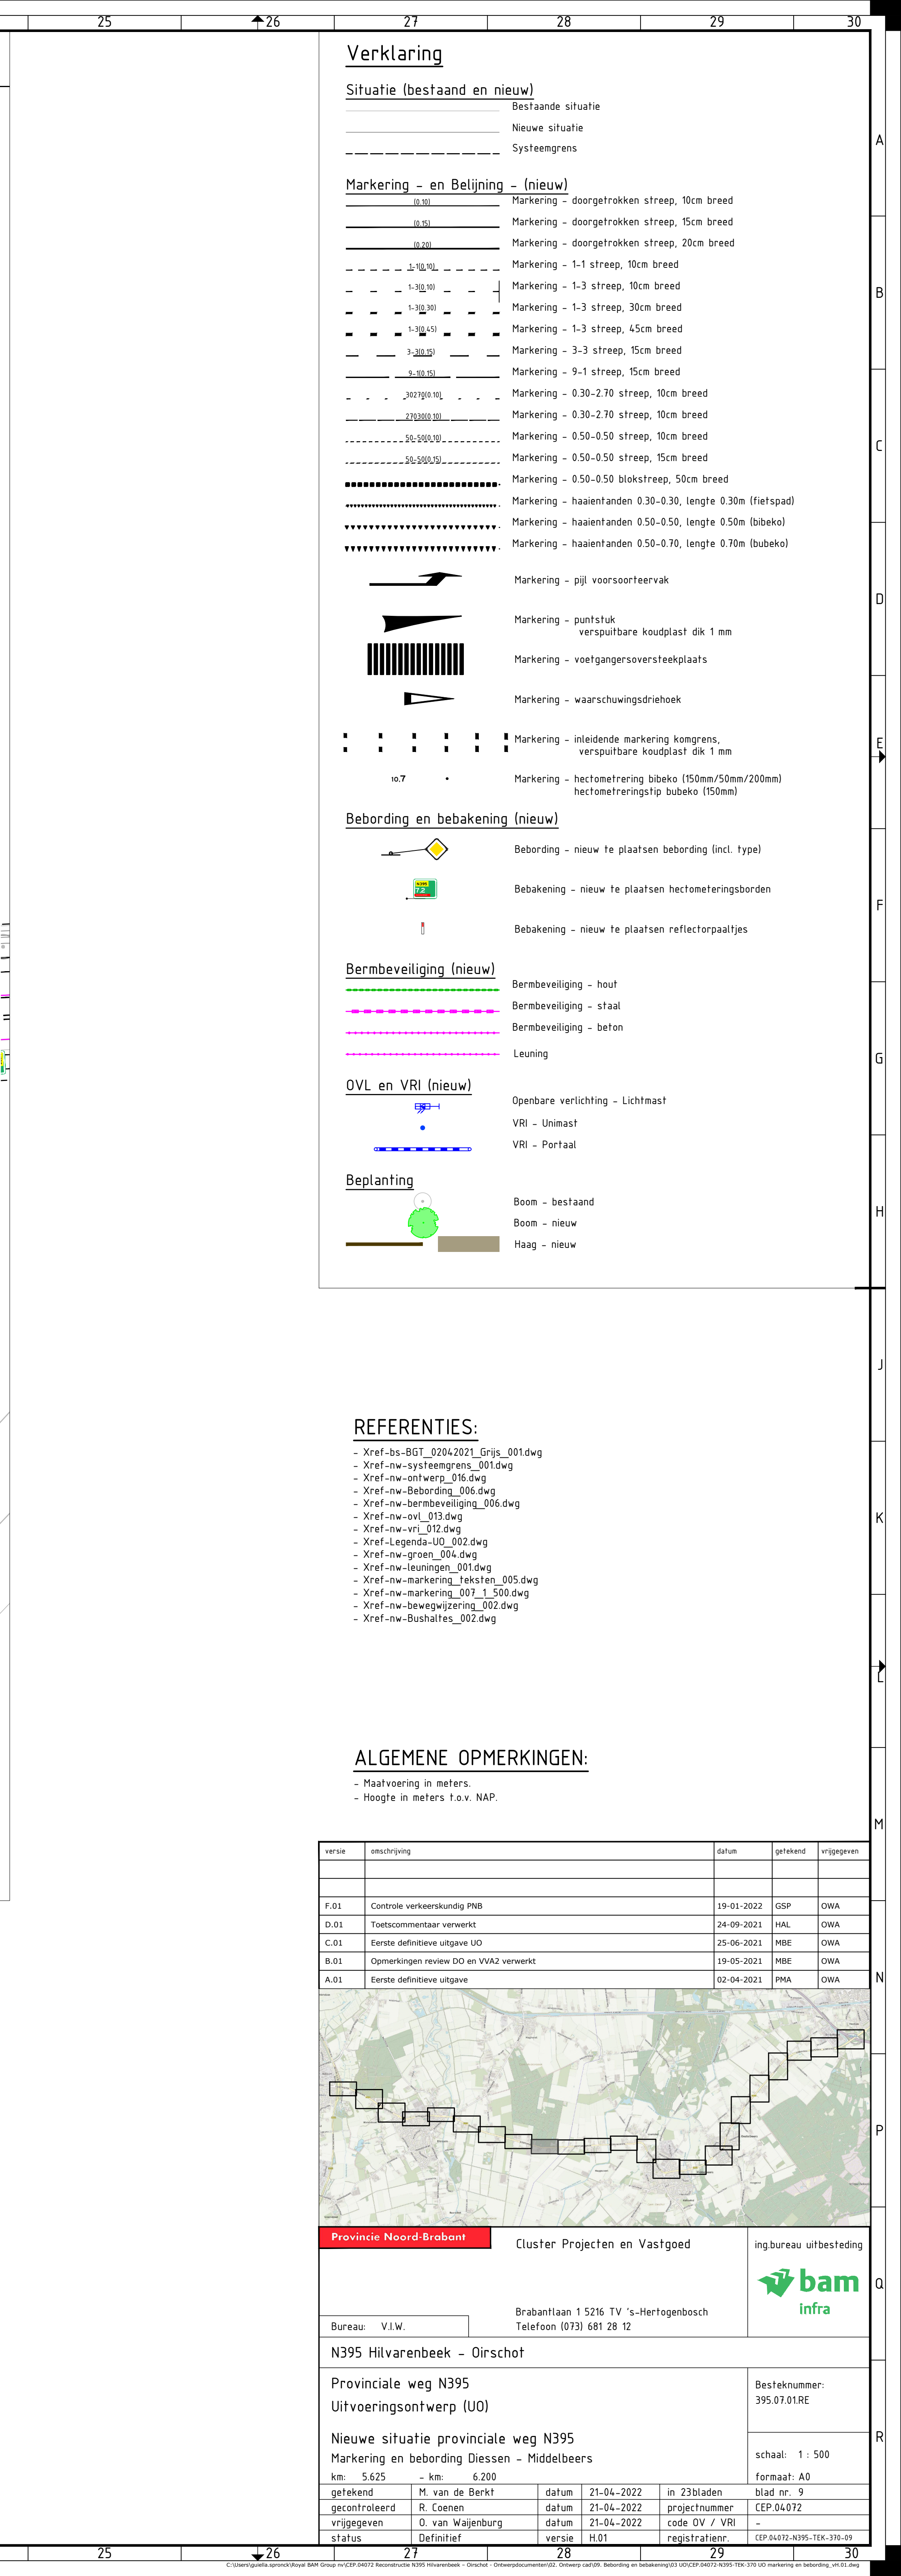


REFERENCES:

- Xref-BG-22042021_Grps_001.dwg
- Xref-nu-systemengrps_001.dwg
- Xref-nu-onwprg_005.dwg
- Xref-nu-Beberding_006.dwg
- Xref-nu-berbeberding_006.dwg
- Xref-nu-ovl_013.dwg
- Xref-nu-ovl_012.dwg
- Xref-Legenda_001.dwg
- Xref-nu-grpna_003.dwg
- Xref-nu-laumngen_001.dwg
- Xref-nu-markering_takste_005.dwg
- Xref-nu-markering_001_1501.dwg
- Xref-nu-bewegwijzering_002.dwg
- Xref-nu-Bushaltes_002.dwg

versie	omschrijving	datum	geïnterd	opgegeven
F.01	Controle verkoopkundig PNB	19-01-2022	GSP	OWA
D.01	Toetscommentaar verwerkt	24-09-2021	HAL	OWA
C.01	Eerste definitieve uitgave UD	25-06-2021	MBE	OWA
B.01	Opmerkingen review DO en VVA2 verwerkt	19-05-2021	MBE	OWA
A.01	Eerste definitieve uitgave	02-04-2021	PMA	OWA



27	28	29	30
Group no/ZZP 64872 Reconstructie 1095 Huisvestende - Oranien - Ontwerpdocumenten/32. Ontwerp ecd08. Betreffend en behoudend d's UCHZP 64872/1095 TK-330 UD markering en bebouwing_vr.61.dwg			

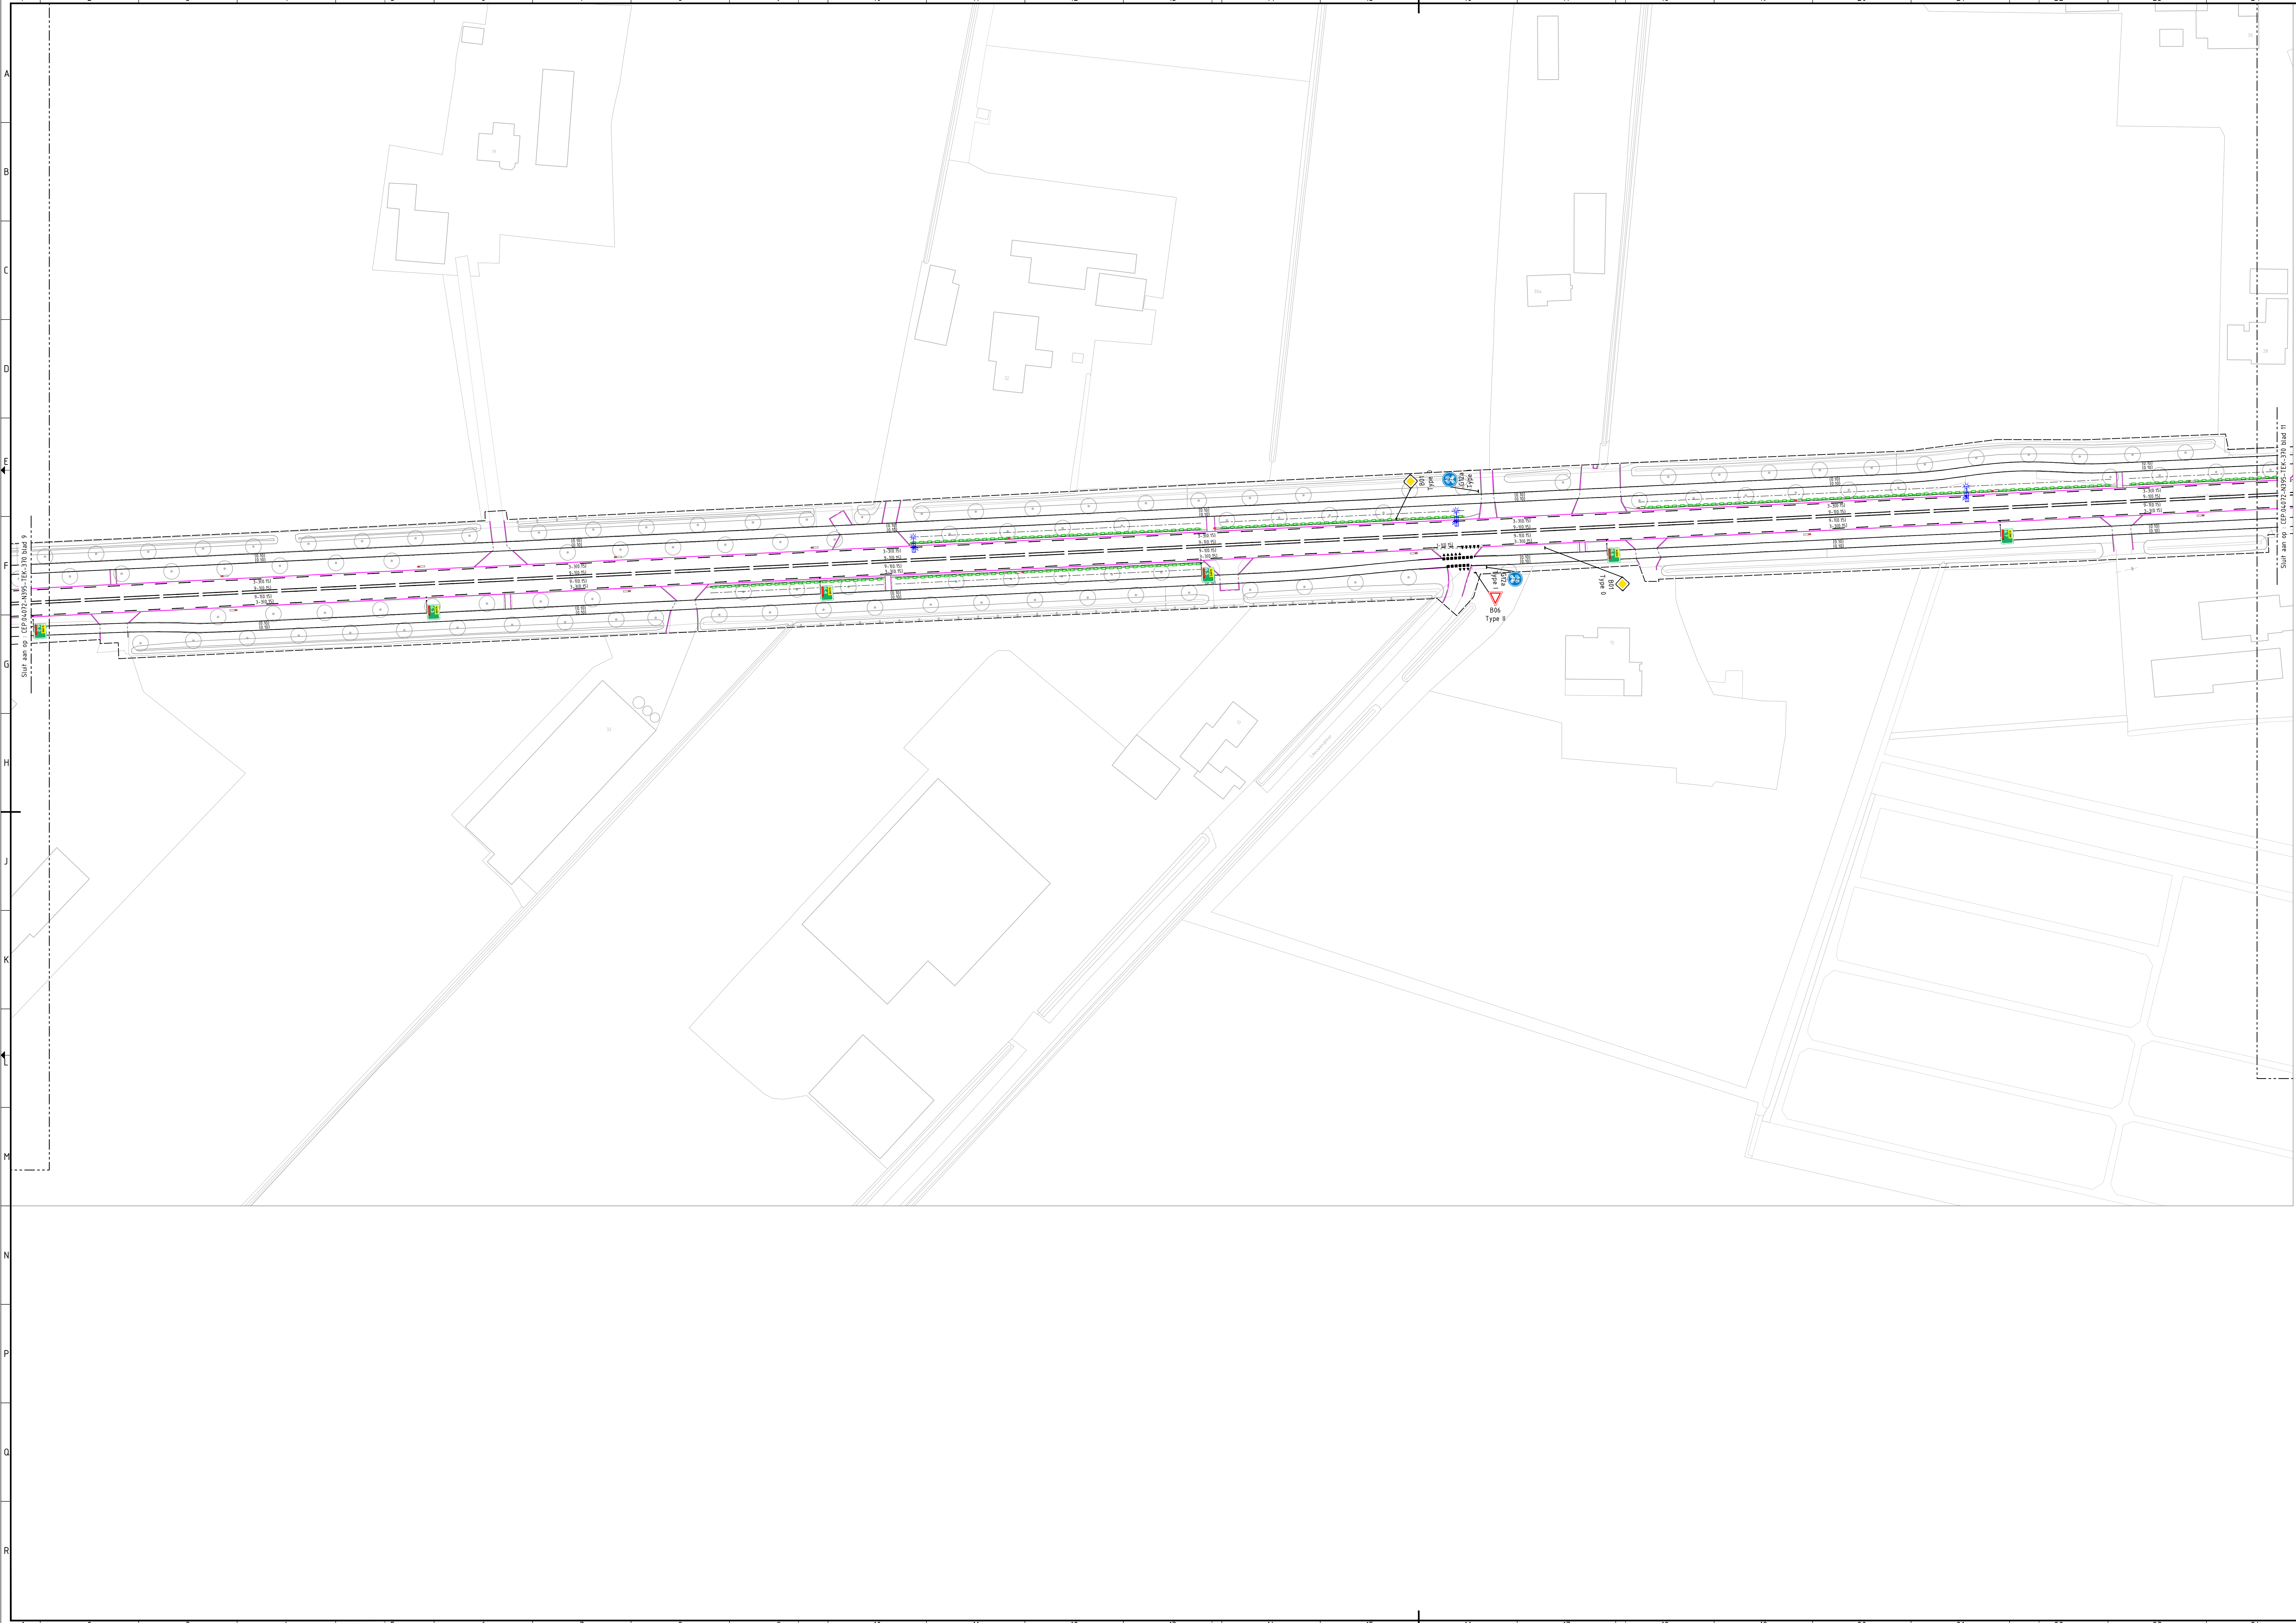

Verklaring

Situatie (bestaand en nieuw)

Bestaande situatie

Nieuwe situatie

Systeengrens

Markering - en Belijning - (nieuw)

Markering - doelgetrokken streep, 10cm breed

Markering - doelgetrokken streep, 15cm breed

Markering - doelgetrokken streep, 20cm breed

Markering - 1-1 streep, 10cm breed

Markering - 1-3 streep, 10cm breed

Markering - 1-3 streep, 30cm breed

Markering - 1-3 streep, 45cm breed

Markering - 3-3 streep, 15cm breed

Markering - 9-1 streep, 15cm breed

Markering - 0.30-2.70 streep, 10cm breed

Markering - 0.30-2.70 streep, 10cm breed

Markering - 0.50-0.50 streep, 15cm breed

Markering - 0.50-0.50 streep, 15cm breed

Markering - 0.50-0.50 blokstreep, 50cm breed

Markering - haaienfanden 0.30-0.30, lengte 0.30m (fietspad)

Markering - haaienfanden 0.50-0.50, lengte 0.50m (bubeko)

Markering - haaienfanden 0.50-0.70, lengte 0.70m (bubeko)

Markering - pijl voorsortteervak

Markering - puntstok

Markering - voetspuitbare koudplast dik 1 mm

Markering - voetgangersversteekplaats

Markering - waarschuwingstrieboek

Markering - inleidende markering kongress, verspuilbare koudplast dik 1 mm

Markering - hecmetreling bibeke 150mm/50mm/200mm

Markering - hecmetrelingstip bibeke 150mm

Bebording en bekakening (nieuw)

Bebording - nieuw te plaatsen bebording (incl. type)

Bebakening - nieuw te plaatsen hecmetrelingborden

Bebakening - nieuw te plaatsen reflectorpaaltjes

Bermbeveiling (nieuw)

Bermbeveiling - hout

Bermbeveiling - staal

Bermbeveiling - beton

Leuning

OVL en VRI (nieuw)

Openbare verlichting - Lichtmast

VRI - Unimast

VRI - Portaal

Beplanting

Boom - bestaand

Boom - nieuw

Haag - nieuw

REFERENTIES:

- Kref-bs-BGT_02042021_Grijs_001.dwg

- Kref-nw-systeengrens_001.dwg

- Kref-nw-onlweeg_006.dwg

- Kref-nw-Bebording_006.dwg

- Kref-nw-Bermbeveiling_006.dwg

- Kref-nw-ovl_013.dwg

- Kref-nw-vri_012.dwg

- Kref-nw-vri_002.dwg

- Kref-nw-graen_004.dwg

- Kref-nw-leuning_001.dwg

- Kref-nw-markering_005.dwg

- Kref-nw-markering_007_1_500.dwg

- Kref-nw-beveiling_002.dwg

- Kref-nw-Bushaltes_002.dwg

ALGEMENE OPMERKINGEN:

- Maatvoering in meters

- Hoogte in meters t.o.v. NAP

versie

revisie

datum

getekent

opgesteld

F.01

Controle verkeerskundig PHB

19-01-2022

OSP

OWA

D.01

Toedossentbaar verwerk

24-09-2021

HAL

OWA

C.01

Eerste definitieve uitgave UD

25-06-2021

HBE

OWA

B.01

Opmerkingen review DO en VVA2 verwerk

19-05-2021

HBE

OWA

A.01

Eerste definitieve uitgave

02-04-2021

PMH

OWA

Provincie Noord-Brabant

Cluster Projecten en Vastgoed

ing bureau uitbesteding

Bureau - V.I.W.

Brabantiaan 1 5216 TV 's-Hertogenbosch

Telefoon 0731 681 28 12

N395 Hilvarenbeek - Oirschot

Provinciale weg N395

Uitvoeringsontwerp (U0)

Nieuwe situatie provinciale weg N395

Markering en bebording Diessen - Middelbeers

km: 6.200

6.775

21-04-2022

in 23040den

getekend

datum

21-04-2022

gecontroleerd

datum

21-04-2022

vragegeven

datum

21-04-2022

status

definitief

versie

R.01

registratienr

CEP-04072-0395-T06-100-16

formaat: A0

blad nr: 10

projectnummer

CEP-04072

code OV / VRI

-

schaal: 1: 500

CEP-04072-0395-T06-100-16

CEP-04072-0395-T06-100-16



Verklaring

Situatie (bestaand en nieuw)

- Bestaande situatie
- Nieuwe situatie
- Systeengrens

Markering - en Belijning - (nieuw)

- Markering - doorgetrokken streep, 10cm breed
- Markering - doorgetrokken streep, 15cm breed
- Markering - doorgetrokken streep, 20cm breed
- Markering - 1-1 streep, 10cm breed
- Markering - 1-3 streep, 10cm breed
- Markering - 1-3 streep, 30cm breed
- Markering - 1-3 streep, 45cm breed
- Markering - 3-3 streep, 15cm breed
- Markering - 9-1 streep, 15cm breed
- Markering - 0.30-2.70 streep, 10cm breed
- Markering - 0.30-2.70 streep, 10cm breed
- Markering - 0.50-0.50 streep, 10cm breed
- Markering - 0.50-0.50 streep, 15cm breed
- Markering - 0.50-0.50 blokstreep, 50cm breed
- Markering - haaienranden 0.30-0.30, lengte 0.30m (fietspad)
- Markering - haaienranden 0.50-0.50, lengte 0.50m (bubeko)
- Markering - haaienranden 0.50-0.70, lengte 0.70m (bubeko)
- Markering - pijl voorsortteervak
- Markering - puntstok
- Markering - voetspuitbare koudplast dik 1 mm
- Markering - voetgangersversteekplaats
- Markering - waarschuwingstrieboek
- Markering - inleidende markering kongress, verspuifbare koudplast dik 1 mm
- Markering - hectometring bibeko (150mm/50mm/200mm)
- Markering - hectometringstijp (bubeko 150mm)

Bebording en bekalking (nieuw)

- Bebording - nieuw te plaatsen bebording (incl. type)
- Bekalking - nieuw te plaatsen hectometringborden
- Bekalking - nieuw te plaatsen reflectorpaaltjes

Bermbeveiliging (nieuw)

- Bermbeveiliging - hout
- Bermbeveiliging - staal
- Bermbeveiliging - beton
- Leuning

OVL en VRI (nieuw)

- Openbare verlichting - Lichtmast
- VRI - Unimast
- VRI - Portaal

Bepanting

- Boom - bestaand
- Boom - nieuw
- Haag - nieuw

- REFERENTIES:**
- Xref-ba-BGT_02042021_Grijs_001.dwg
 - Xref-nw-systeengrens_001.dwg
 - Xref-nw-onlengte_006.dwg
 - Xref-nw-Bebording_006.dwg
 - Xref-nw-Bermbeveiliging_006.dwg
 - Xref-nw-ovl_013.dwg
 - Xref-nw-vri_012.dwg
 - Xref-Legend-00_002.dwg
 - Xref-nw-graen_004.dwg
 - Xref-nw-leuning_001.dwg
 - Xref-nw-markering_001_1_500.dwg
 - Xref-nw-beveiliging_002.dwg
 - Xref-nw-Bushaltes_002.dwg

ALGEMENE OPMERKINGEN:

- Meetwaarde in meters
- Hoogte in meters t.o.v. NAP

versie	omschrijving	datum	getekent	opgesteld
F.01	Controle verkeerskundig PHB	19-01-2022	OSP	OWA
D.01	Toedienbaar ontwerp	24-09-2021	HAL	OWA
C.01	Eerste definitieve uitgave	25-06-2021	HBE	OWA
B.01	Opmerkingen review DO en VVA2 verwerkt	19-05-2021	HBE	OWA
A.01	Eerste definitieve uitgave	02-04-2021	PHA	OWA

Provincie Noord-Brabant

Cluster Projecten en Vastgoed

ing bureau uitbesteding

bam
infra

Bureau: V.I.W.

Brabantiaan 1526 TV 's-Hertogenbosch

Telefoon 0731 681 28 12

N395 Hilvarenbeek - Oirschot

Provinciale weg N395

Uitvoeringsontwerp (UO)

Nieuwe situatie provinciale weg N395

Markering en bebording Diessen - Middelbeers

km: 6.735 - 7.350

getekend: H. van de Berkt

gecontroleerd: B. Coenen

vergeven: D. van Wajenburg

status: definitief

datum: 21-04-2022

in: 23042021

projectnummer: CEP-04072


code OV / VRI: -

registratienummer: CEP-04072-0395-TOR-200-16

formaat: A0

blad nr: 11

schaal: 1:500

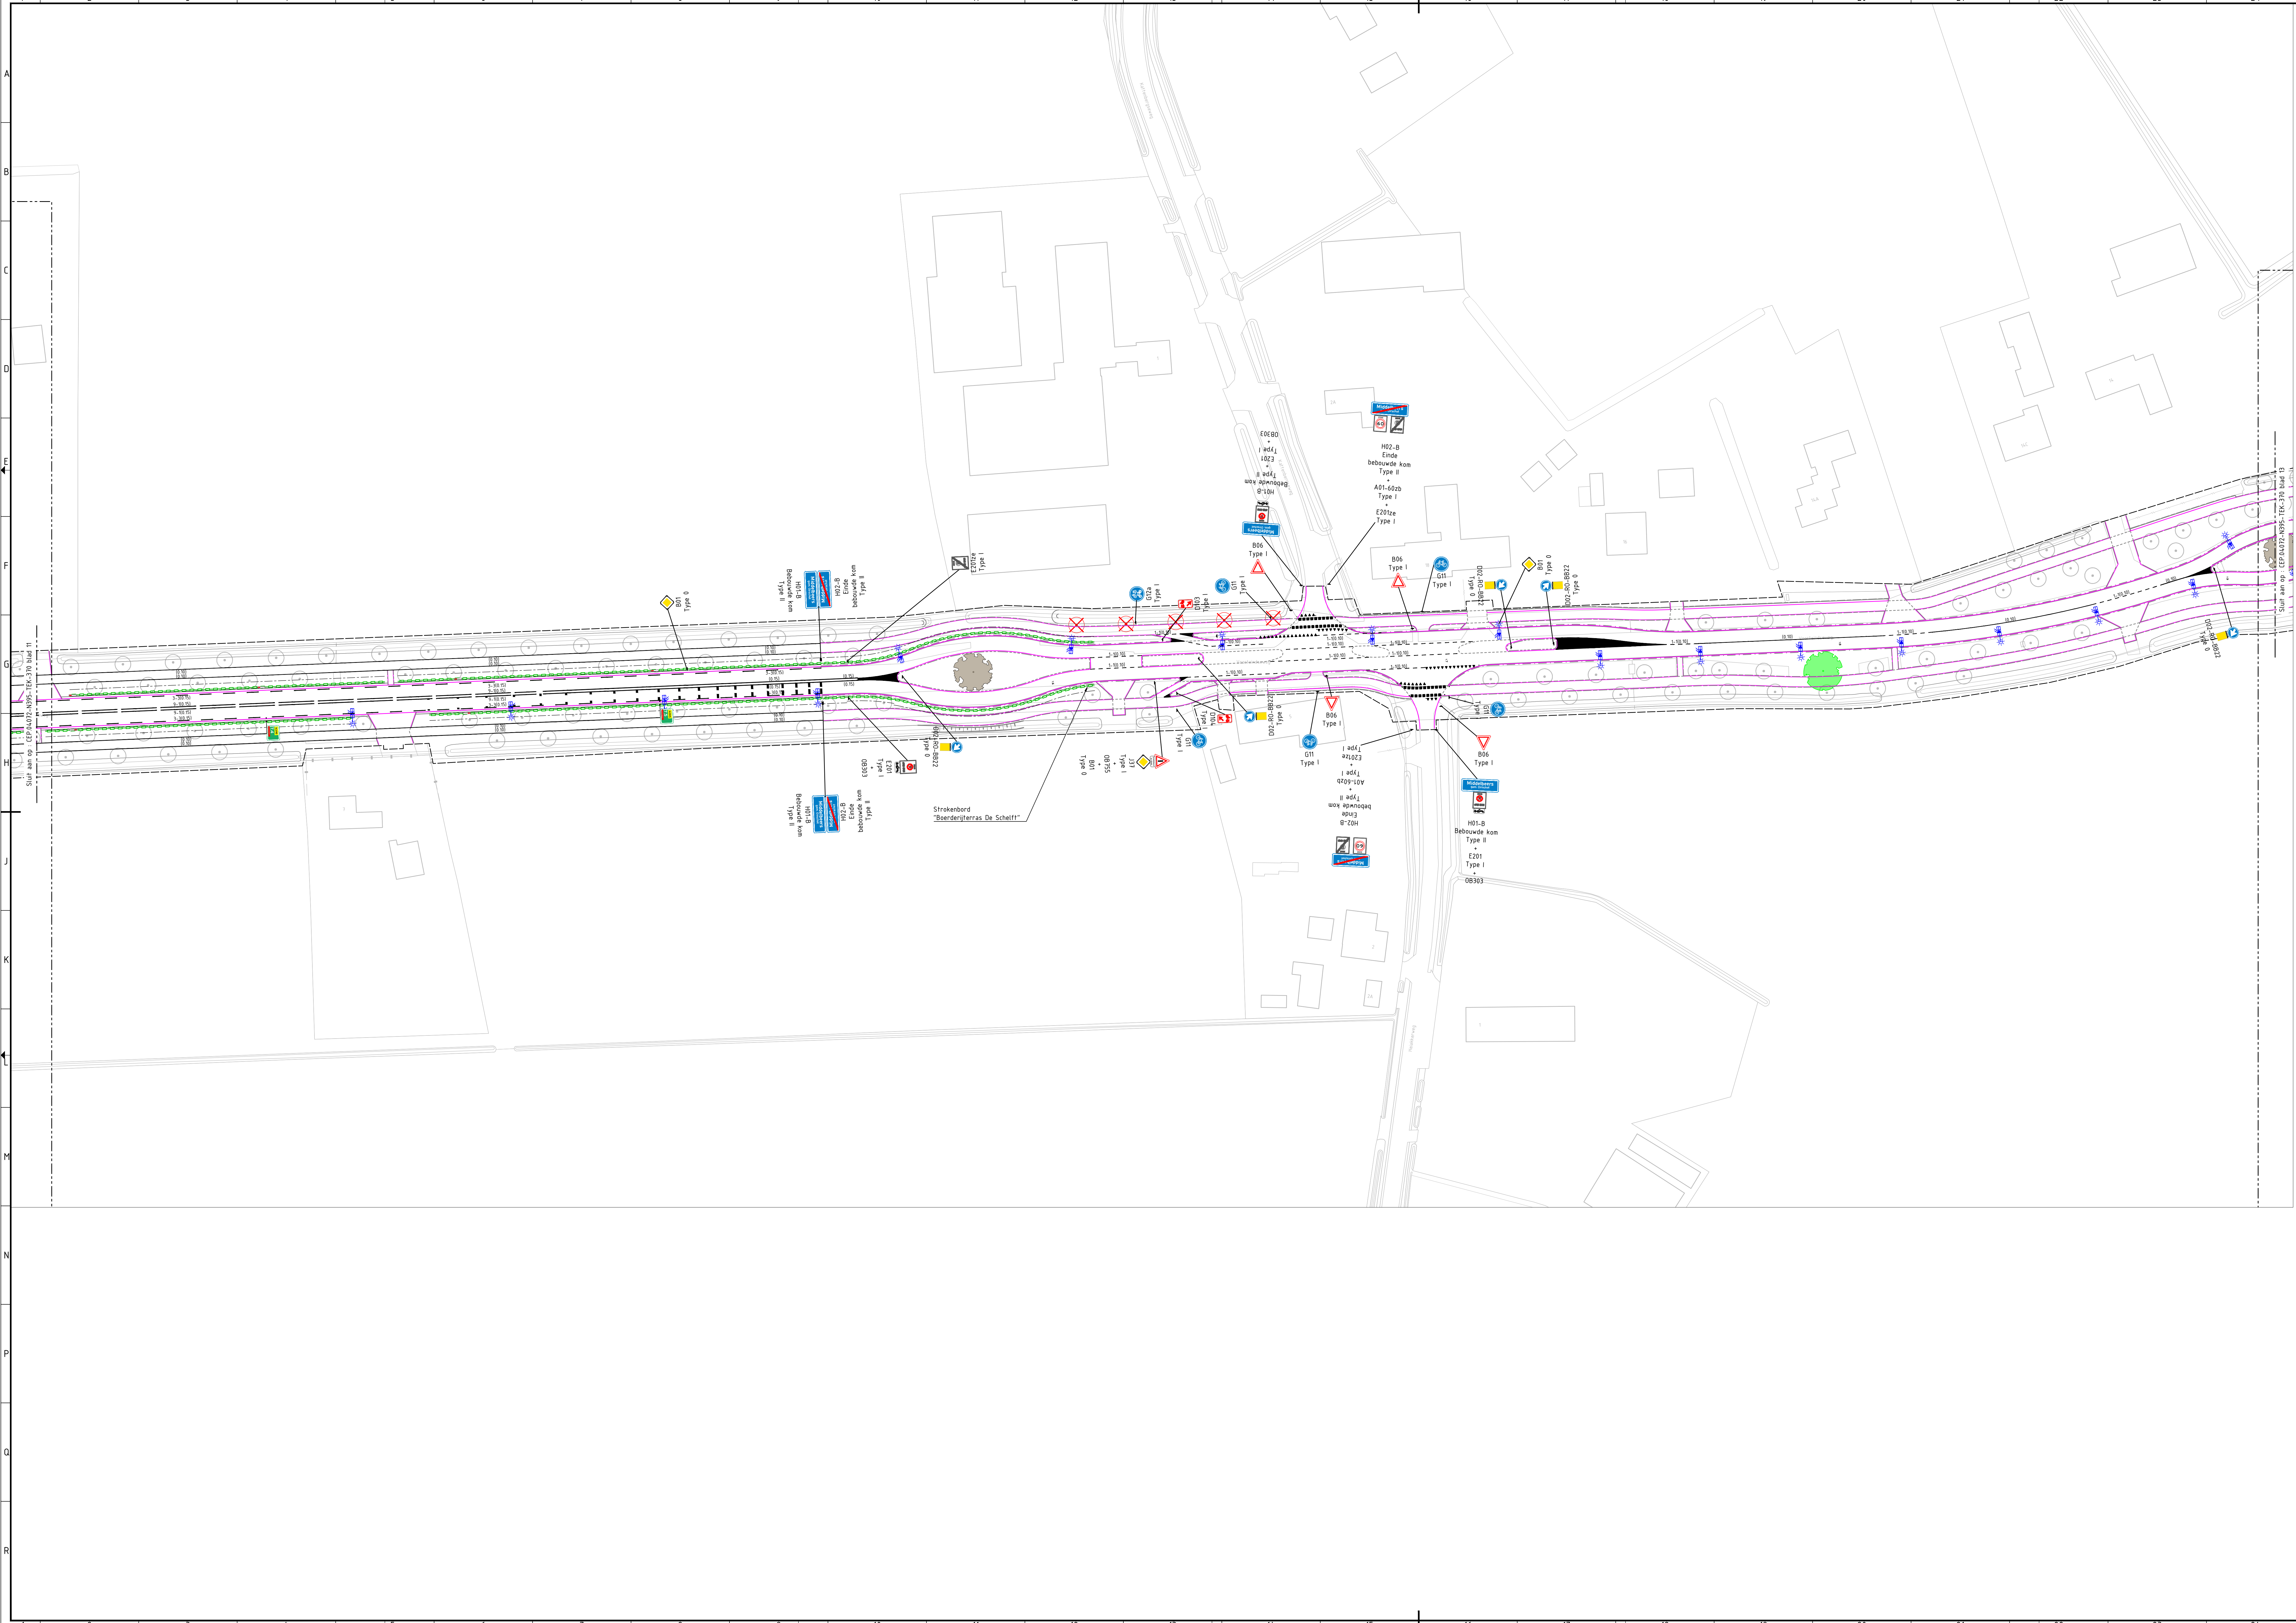

Verklaring

Situatie (bestaand en nieuw)

Bestaande situatie

Nieuwe situatie

Systeengrens

Markering - en Belijning - (nieuw)

Markering - doorgetrokken streep, 10cm breed

Markering - doorgetrokken streep, 15cm breed

Markering - doorgetrokken streep, 20cm breed

Markering - 1-1 streep, 10cm breed

Markering - 1-3 streep, 10cm breed

Markering - 1-3 streep, 30cm breed

Markering - 1-3 streep, 45cm breed

Markering - 3-3 streep, 15cm breed

Markering - 9-1 streep, 15cm breed

Markering - 0.30-2.70 streep, 10cm breed

Markering - 0.30-2.70 streep, 10cm breed

Markering - 0.50-0.50 streep, 10cm breed

Markering - 0.50-0.50 streep, 15cm breed

Markering - 0.50-0.50 blokstreep, 50cm breed

Markering - haakentanden 0.30-0.30, lengte 0.30m (fietspad)

Markering - haakentanden 0.50-0.50, lengte 0.50m (bubeko)

Markering - haakentanden 0.50-0.70, lengte 0.70m (bubeko)

Markering - pijl voorsortteervak

Markering - puntstok verspuifbare koudplast dik 1 mm

Markering - voetgangersversteekplaats

Markering - waarschuwingdriehoek

Markering - inleidende markering kongress, verspuifbare koudplast dik 1 mm

Markering - hectometreling blokke 150mm/50mm/200mm

Markering - hectometrelingstijp bubeko 150mm

Bebording en bekakening (nieuw)

Bebording - nieuw te plaatsen bebording (incl. type)

Bekakening - nieuw te plaatsen hectometrelingborden

Bekakening - nieuw te plaatsen reflectorpaaltjes

Bermbeveiliging (nieuw)

Bermbeveiliging - hout

Bermbeveiliging - staal

Bermbeveiliging - beton

Leuning

OVL en VRI (nieuw)

Openbare verlichting - Lichtmast

VRI - Unimast

VRI - Portaal

Beplanting

Boom - bestaand

Boom - nieuw

Haag - nieuw

REFERENTIES:

- Xref-bs-BGT_02042021_Grijs_001.dwg
- Xref-nw-systeengrens_001.dwg
- Xref-nw-onlwerk_006.dwg
- Xref-nw-bebording_006.dwg
- Xref-nw-bermbeveiliging_006.dwg
- Xref-nw-ovl_013.dwg
- Xref-nw-vri_012.dwg
- Xref-legendas-00_002.dwg
- Xref-nw-gruen_004.dwg
- Xref-nw-leuningst_001.dwg
- Xref-nw-markering_teksten_005.dwg
- Xref-nw-markering_001_1_500.dwg
- Xref-nw-beveiliging_002.dwg
- Xref-nw-bushaltes_002.dwg

ALGEMENE OPMERKINGEN:

- Meetwaarting in meters
- Hoogte in meters t.o.v. NAP

versie	omschrijving	datum	getekend	opgegeven
F.01	Controle verkeerskundig PHB	19-01-2022	OSP	OWA
D.01	Toetscommissie verwerkt	24-09-2021	HAL	OWA
C.01	Eerste definitieve uitgave UD	25-06-2021	HBE	OWA
B.01	Opmerkingen review DO en VVA2 verwerkt	19-05-2021	HBE	OWA
A.01	Eerste definitieve uitgave	02-04-2021	PMH	OWA

Provincie Noord-Brabant

Cluster Projecten en Vastgoed

ing bureau uitbesteding

Bureau: V.I.W.

Brabantlaan 1 5216 TV 's-Hertogenbosch

Telefoon 0731 681 28 12

N395 Hilvarenbeek - Oirschot

Provinciale weg N395

Uitvoeringsontwerp (UO)

Nieuwe situatie provinciale weg N395

Markering en bebording Middelbeers

km: 7.350 - km: 7.900

getekend: H. van de Berkt

gecontroleerd: B. Coenen

vergeven: D. van Waijenburg

status: definitief

datum: 21-04-2022

in: 2304aden

projectnummer: CEP-04272

code OV / VRI: -

registratienr: CEP-04272-0095-T06-200-16


formaat: A0

blad nr.: 12

schaal: 1: 500

Bechiknummer: 395.0701BE

C:\Users\p.m.van der Wal\Desktop\N395 Hilvarenbeek - Oirschot\Uitvoeringsontwerp\UO\UO-01\UO-01.dwg Markering en bebording Middelbeers

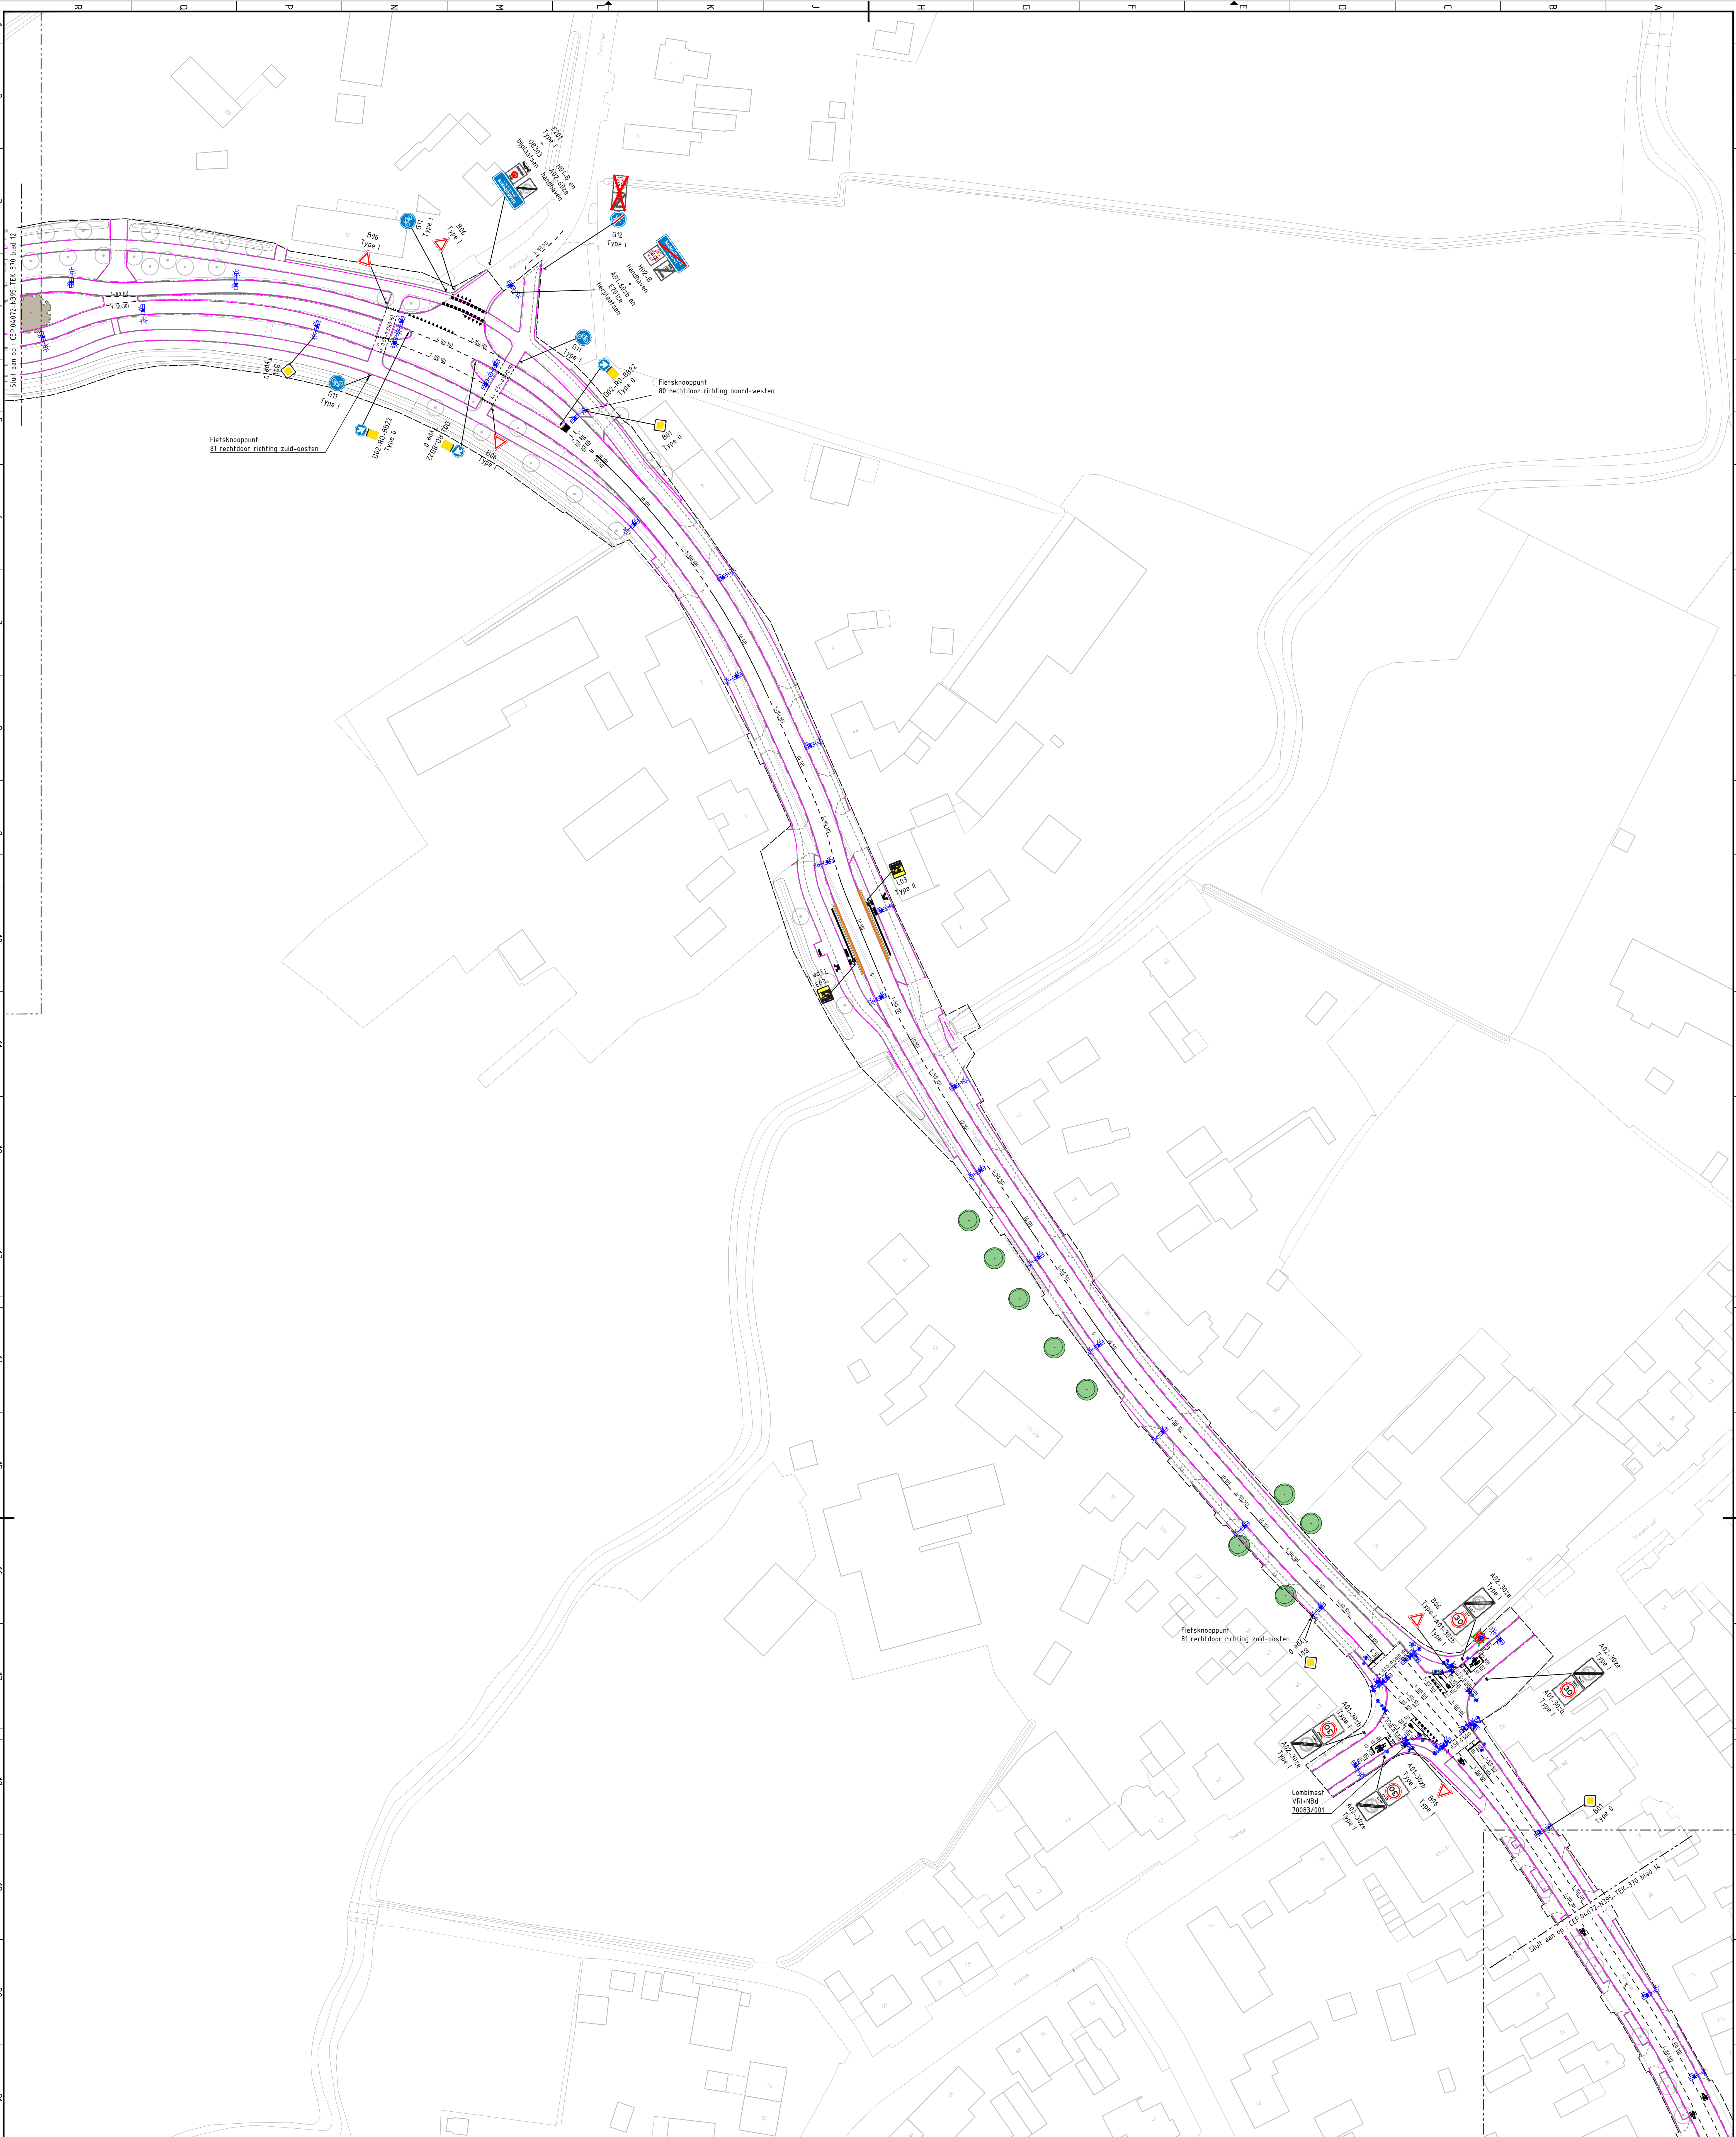

Verklaring

Situatie (bestaand en nieuw)

Bestaande situatie
Nieuwe situatie
Systeengrens

Markering - en Belijning - (nieuw)

Markering - doorgetrokken streep, 10cm breed
Markering - doorgetrokken streep, 15cm breed
Markering - doorgetrokken streep, 20cm breed
Markering - 1-1 streep, 10cm breed
Markering - 1-3 streep, 10cm breed
Markering - 1-3 streep, 30cm breed
Markering - 1-3 streep, 45cm breed
Markering - 3-3 streep, 15cm breed
Markering - 9-1 streep, 15cm breed
Markering - 0.30-2.70 streep, 10cm breed
Markering - 0.30-2.70 streep, 10cm breed
Markering - 0.50-0.50 streep, 10cm breed
Markering - 0.50-0.50 streep, 15cm breed
Markering - 0.50-0.50 blokstreep, 50cm breed
Markering - haaiantanden 0.30-0.30, lengte 0.30m (fietspad)
Markering - haaiantanden 0.50-0.50, lengte 0.50m (bubek)
Markering - haaiantanden 0.50-0.70, lengte 0.70m (bubek)

Markering - pijl voorsoortevak
Markering - puntstuk
verspreidbare koudplaat dik 1 mm
Markering - voetgangersoverscheekplaats
Markering - waarschuwingdriehoek
Markering - inleidende markering kongrens,
verspreidbare koudplaat dik 1 mm
Markering - hectometreering bubek (150m/50m/200m)
hectometreering bubek (150m)

Bebording en bebakening (nieuw)

Bebording - nieuw te plaatsen bebording (incl. type)
Bebakening - nieuw te plaatsen hectometreeringsborden
Bebakening - nieuw te plaatsen reflectorpaaltjes

Bermbeveiliging (nieuw)

Bermbeveiliging - hout
Bermbeveiliging - staal
Bermbeveiliging - beton
Leuning

OVL en VRI (nieuw)

Openbare verlichting - Lichtnaast
VRI - Uitmast
VRI - Portaal

Beplanting

Boom - bestaand
Boom - nieuw
Haag - nieuw

REFERENTIES:

- Kref-bs-BGT_02042021_Grijs_001.dwg
- Kref-nw-systeengrens_001.dwg
- Kref-nw-ontheers_006.dwg
- Kref-nw-Bebording_006.dwg
- Kref-nw-bermbeveiliging_006.dwg
- Kref-nw-ovl_013.dwg
- Kref-nw-vri_012.dwg
- Kref-nw-groen_004.dwg
- Kref-nw-leuning_001.dwg
- Kref-nw-markering_teststen_005.dwg
- Kref-nw-markering_007_1_500.dwg
- Kref-nw-bewegwijzering_002.dwg
- Kref-nw-Bushaltes_002.dwg

ALGEMENE OPMERKINGEN:

- Hoogte in meters t.o.v. N.A.P.

versie	omschrijving	datum	gemaakt	ingegaten
F.01	Controle verkeerskundig PAB	19-01-2022	GSP	OWA
D.01	Toetscommentaar voorwerk	24-09-2021	HAL	OWA
C.01	Eerste definitieve uitgave	25-06-2021	HBE	OWA
B.01	Opmerkingen review DO en VRI	19-05-2021	HBE	OWA
A.01	Eerste definitieve uitgave	02-04-2021	HBA	OWA

Provincie Noord-Brabant

Cluster Projecten en Vastgoed

ing.bureau uitbesteding

bam
infra

Bureau: V.I.W.
Brabantlaan 1 5236 TV 's-Hertogenbosch
Telefoon (031) 681 28 12

N395 Hilvarenbeek - Oirschot


Provinciale weg N395
Uitvoeringsontwerp (UO)

Nieuwe situatie provinciale weg N395
Markering en bebording Middelbeers

Besteknummer:
395.01.01.RE

schaal: 1 : 500
formaat: A0
blad nr. 15
CEP-04572

kleur	7.900	- km:	8.475	datum	21-04-2022	in	230 laden
getekend	R. van de Berkt	datum	21-04-2022	projectnummer	CEP-04572		
gecontroleerd	R. Coenen	datum	21-04-2022	code OV / VRI	-		
vergeven	O. van Waijenburg	versie	H.01	registratie	CEP-04572-0095-106-106-15		
status	Definitief						

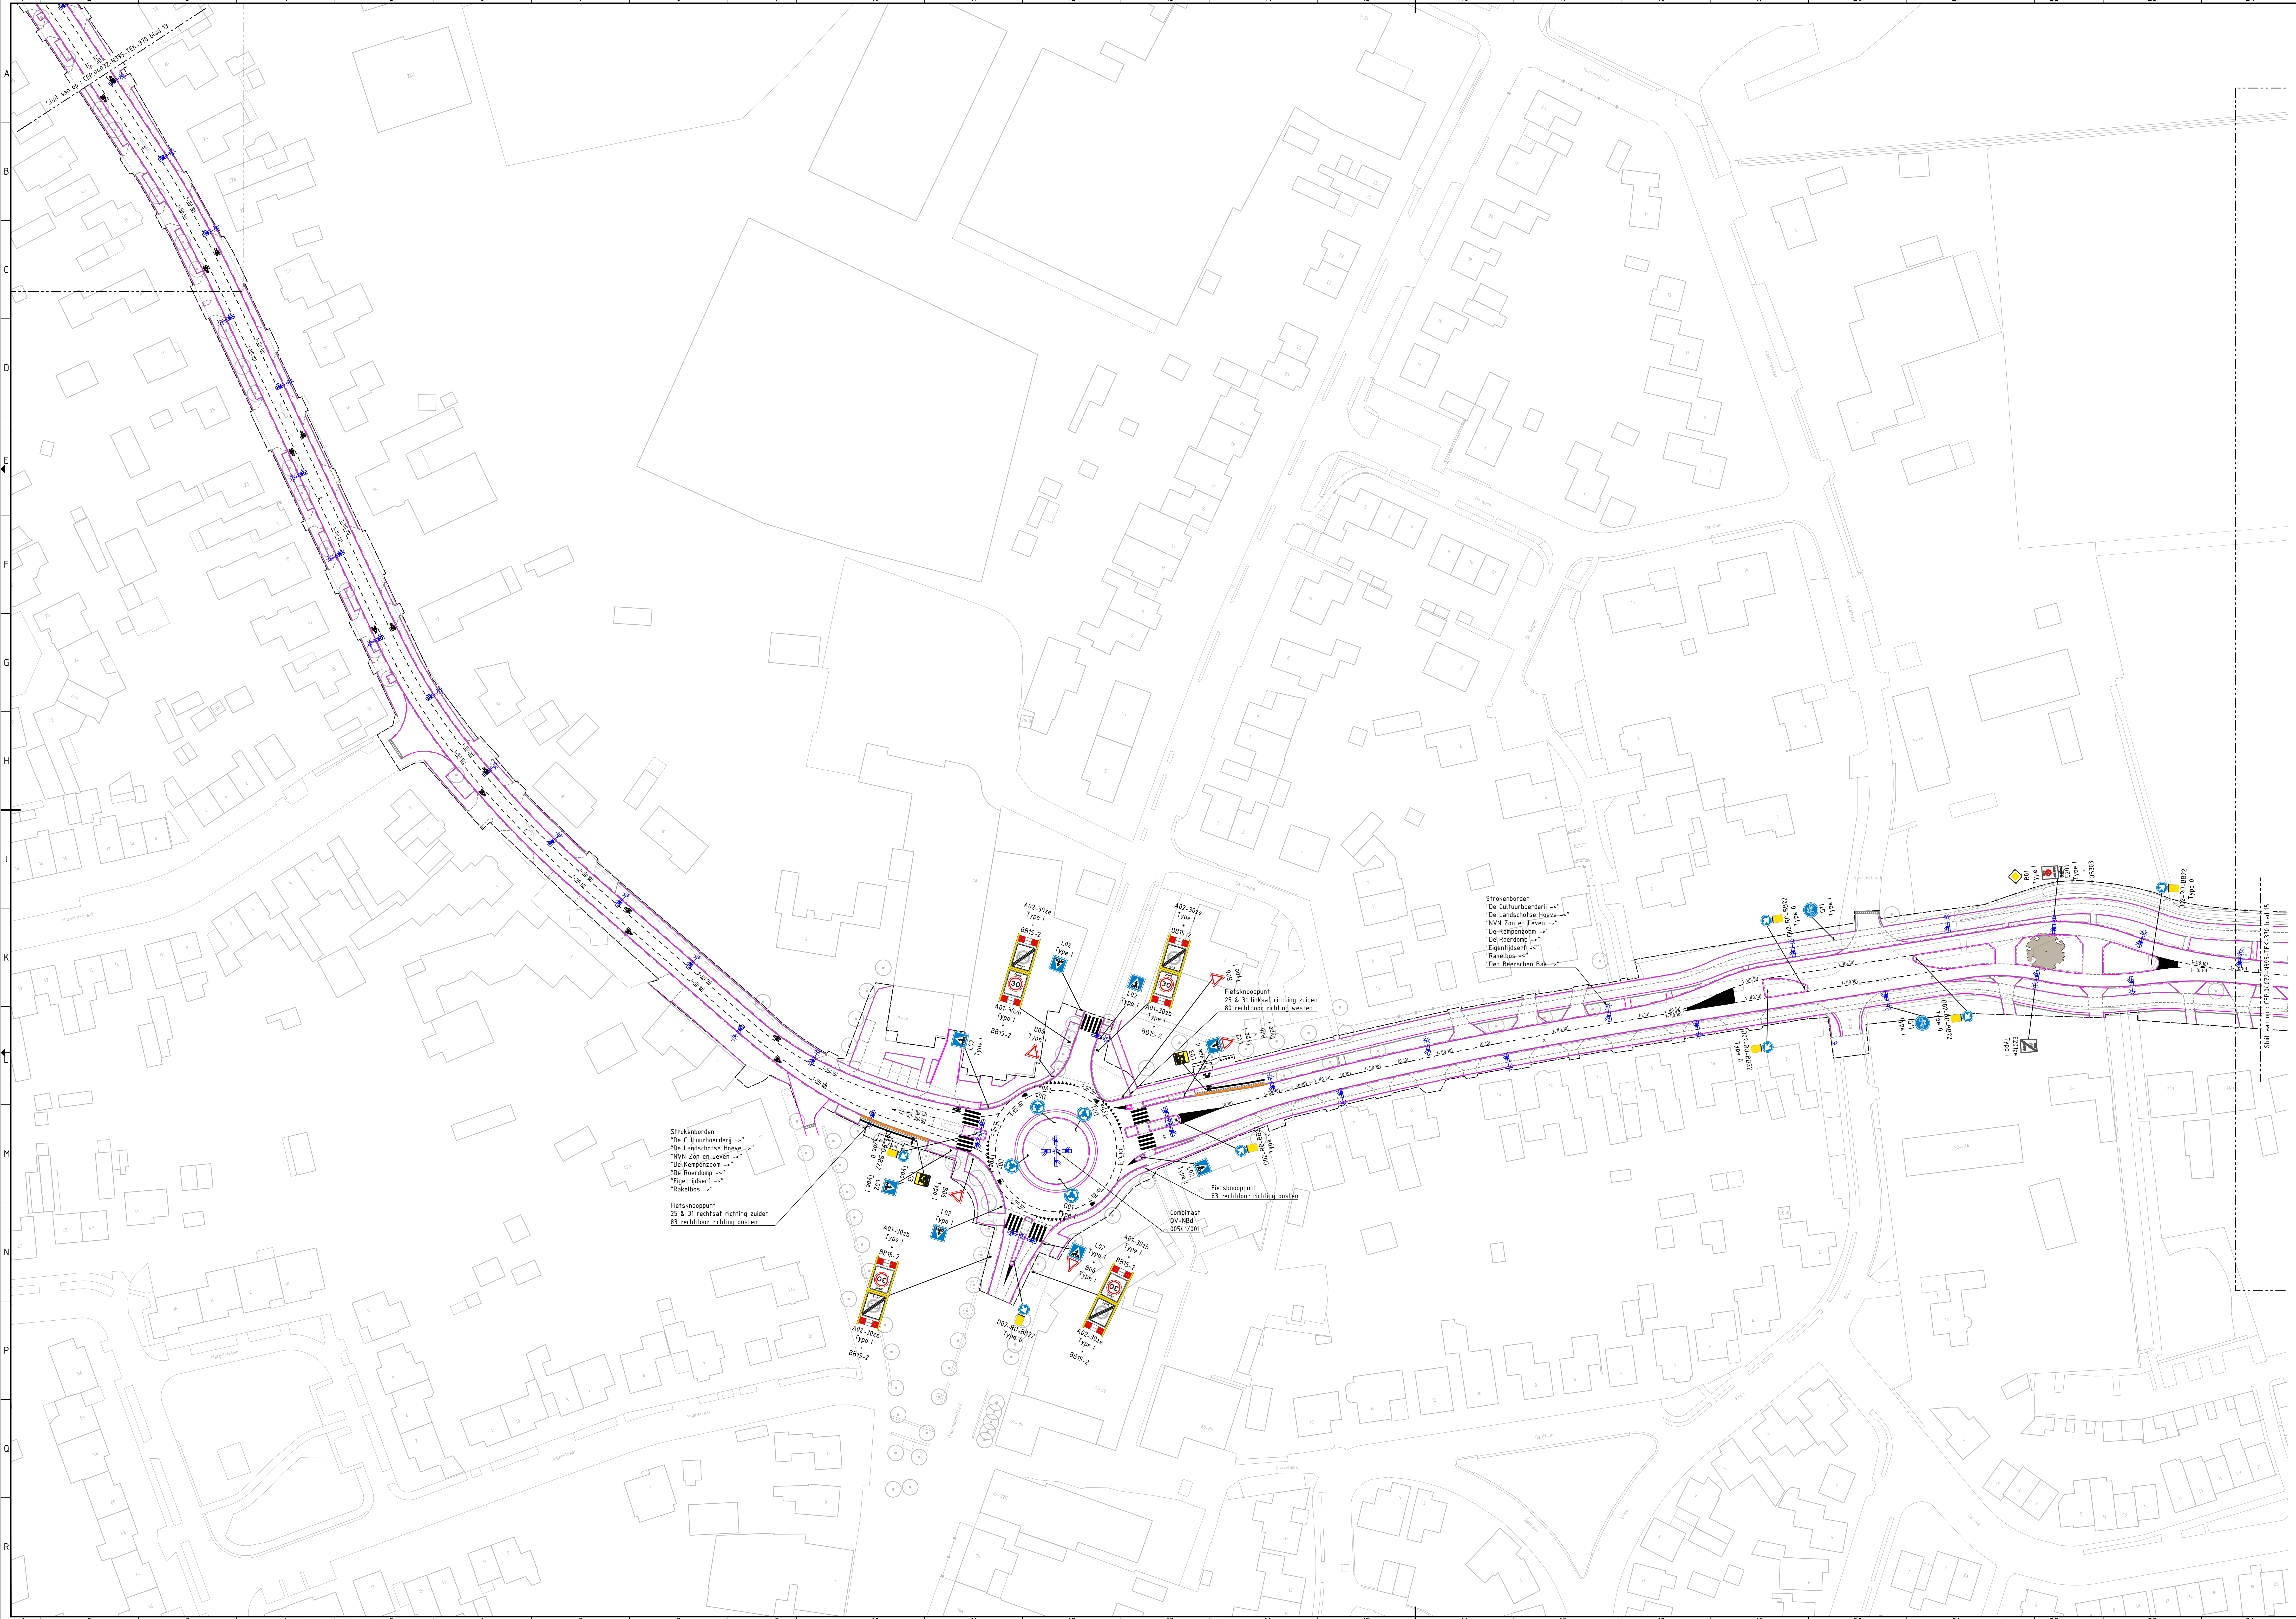

Verklaring

Situatie (bestaand en nieuw)

Bestaande situatie

Nieuwe situatie

Systeengrens

Markering - en Belijning - (nieuw)

Markering - doorgetrokken streep, 10cm breed

Markering - doorgetrokken streep, 15cm breed

Markering - doorgetrokken streep, 20cm breed

Markering - 1-1 streep, 10cm breed

Markering - 1-3 streep, 10cm breed

Markering - 1-3 streep, 30cm breed

Markering - 1-3 streep, 45cm breed

Markering - 3-3 streep, 15cm breed

Markering - 9-1 streep, 15cm breed

Markering - 0.30-2.70 streep, 10cm breed

Markering - 0.30-2.70 streep, 10cm breed

Markering - 0.50-0.50 streep, 15cm breed

Markering - 0.50-0.50 streep, 15cm breed

Markering - 0.50-0.50 blokstreep, 50cm breed

Markering - haaienfanden 0.30-0.30, lengte 0.30m (fietspad)

Markering - haaienfanden 0.50-0.50, lengte 0.50m (bubeko)

Markering - haaienfanden 0.50-0.70, lengte 0.70m (bubeko)

Markering - pijl voorsortteervak

Markering - puntstuk verspuifbare koudplast dik 1 mm

Markering - voetgangersversteekplaats

Markering - waarschuwingdriehoek

Markering - inleidende markering kongress, verspuifbare koudplast dik 1 mm

Markering - hectometrerings blokke 150mm/50mm/200mm hectometreringspij Bubeko 150mm

Bebording en bebakening (nieuw)

Bebording - nieuw te plaatsen bebording (incl. type)

Bebakening - nieuw te plaatsen hectometreringsborden

Bebakening - nieuw te plaatsen reflectorpaaltjes

Bermbeveiliging (nieuw)

Bermbeveiliging - hout

Bermbeveiliging - staal

Bermbeveiliging - beton

Leuning

OVL en VRI (nieuw)

Openbare verlichting - Lichtmast

VRI - Unimast

VRI - Portaal

Beplanting

Boom - bestaand

Boom - nieuw

Haag - nieuw

- REFERENTIES:**
- Kref-bs-BGT_02042021_Grijs_001.dwg

- Kref-nw-systeengrens_001.dwg

- Kref-nw-onlwyn_006.dwg

- Kref-nw-Bebording_006.dwg

- Kref-nw-bermbeveiliging_006.dwg

- Kref-nw-ovl_013.dwg

- Kref-nw-vri_012.dwg

- Kref-nw-legend-01_002.dwg

- Kref-nw-geen_004.dwg

- Kref-nw-leuning_001.dwg

- Kref-nw-markering_teksten_005.dwg

- Kref-nw-markering_007_1_500.dwg

- Kref-nw-beveiliging_002.dwg

- Kref-nw-Bushaltes_002.dwg

ALGEMENE OPMERKINGEN:

- Meetnieting in meters

- Hoogte in meters t.o.v. NAP

versie	reactie	datum	getekend	opgesteld
F.01	Controle verkeerskundig PHB	19-01-2022	OSP	OWA
D.01	Tussentijdse versie	24-09-2021	HAL	OWA
C.01	Eerste definitieve uitgave	25-06-2021	HBE	OWA
B.01	Opmerkingen review DO en VWA versie	19-05-2021	HBE	OWA
A.01	Eerste definitieve uitgave	02-04-2021	PMH	OWA

Provincie Noord-Brabant

Cluster Projecten en Vastgoed

ing bureau uitbesteding

Bureau: V.I.W.

Brabantlaan 1526 TV 's-Hertogenbosch

Telefoon 0731 681 28 12

N395 Hilvarenbeek - Oirschot

Provinciale weg N395

Uitvoeringsontwerp (UO)

Nieuwe situatie provinciale weg N395

Markering en bebording Middelbeers

km: 8.475 - km: 9.175

getekend: H. van de Berkt

gecontroleerd: B. Coenen

vragegeven: D. van Wajenburg

status: Definitief

Bechthuisnummer: 395.0701BE

formaat: A0

blad nr: 14

CEP-04/22

code OV / VRI: -

registratienr: CEP-04/22-0395-TOR-200-14

datum: 21-04-2022

in: 2384aden

datum: 21-04-2022

projectnummer: CEP-04/22


datum: 21-04-2022

code OV / VRI: -

versie: R.01

registratienr: CEP-04/22-0395-TOR-200-14


C:\Users\p.m.van der Wal\Desktop\N395 Hilvarenbeek - Oirschot\Uitvoeringsontwerp\UO\UO-01\UO-01.dwg - 21-04-2022 10:10:10 - 1:500 - 14

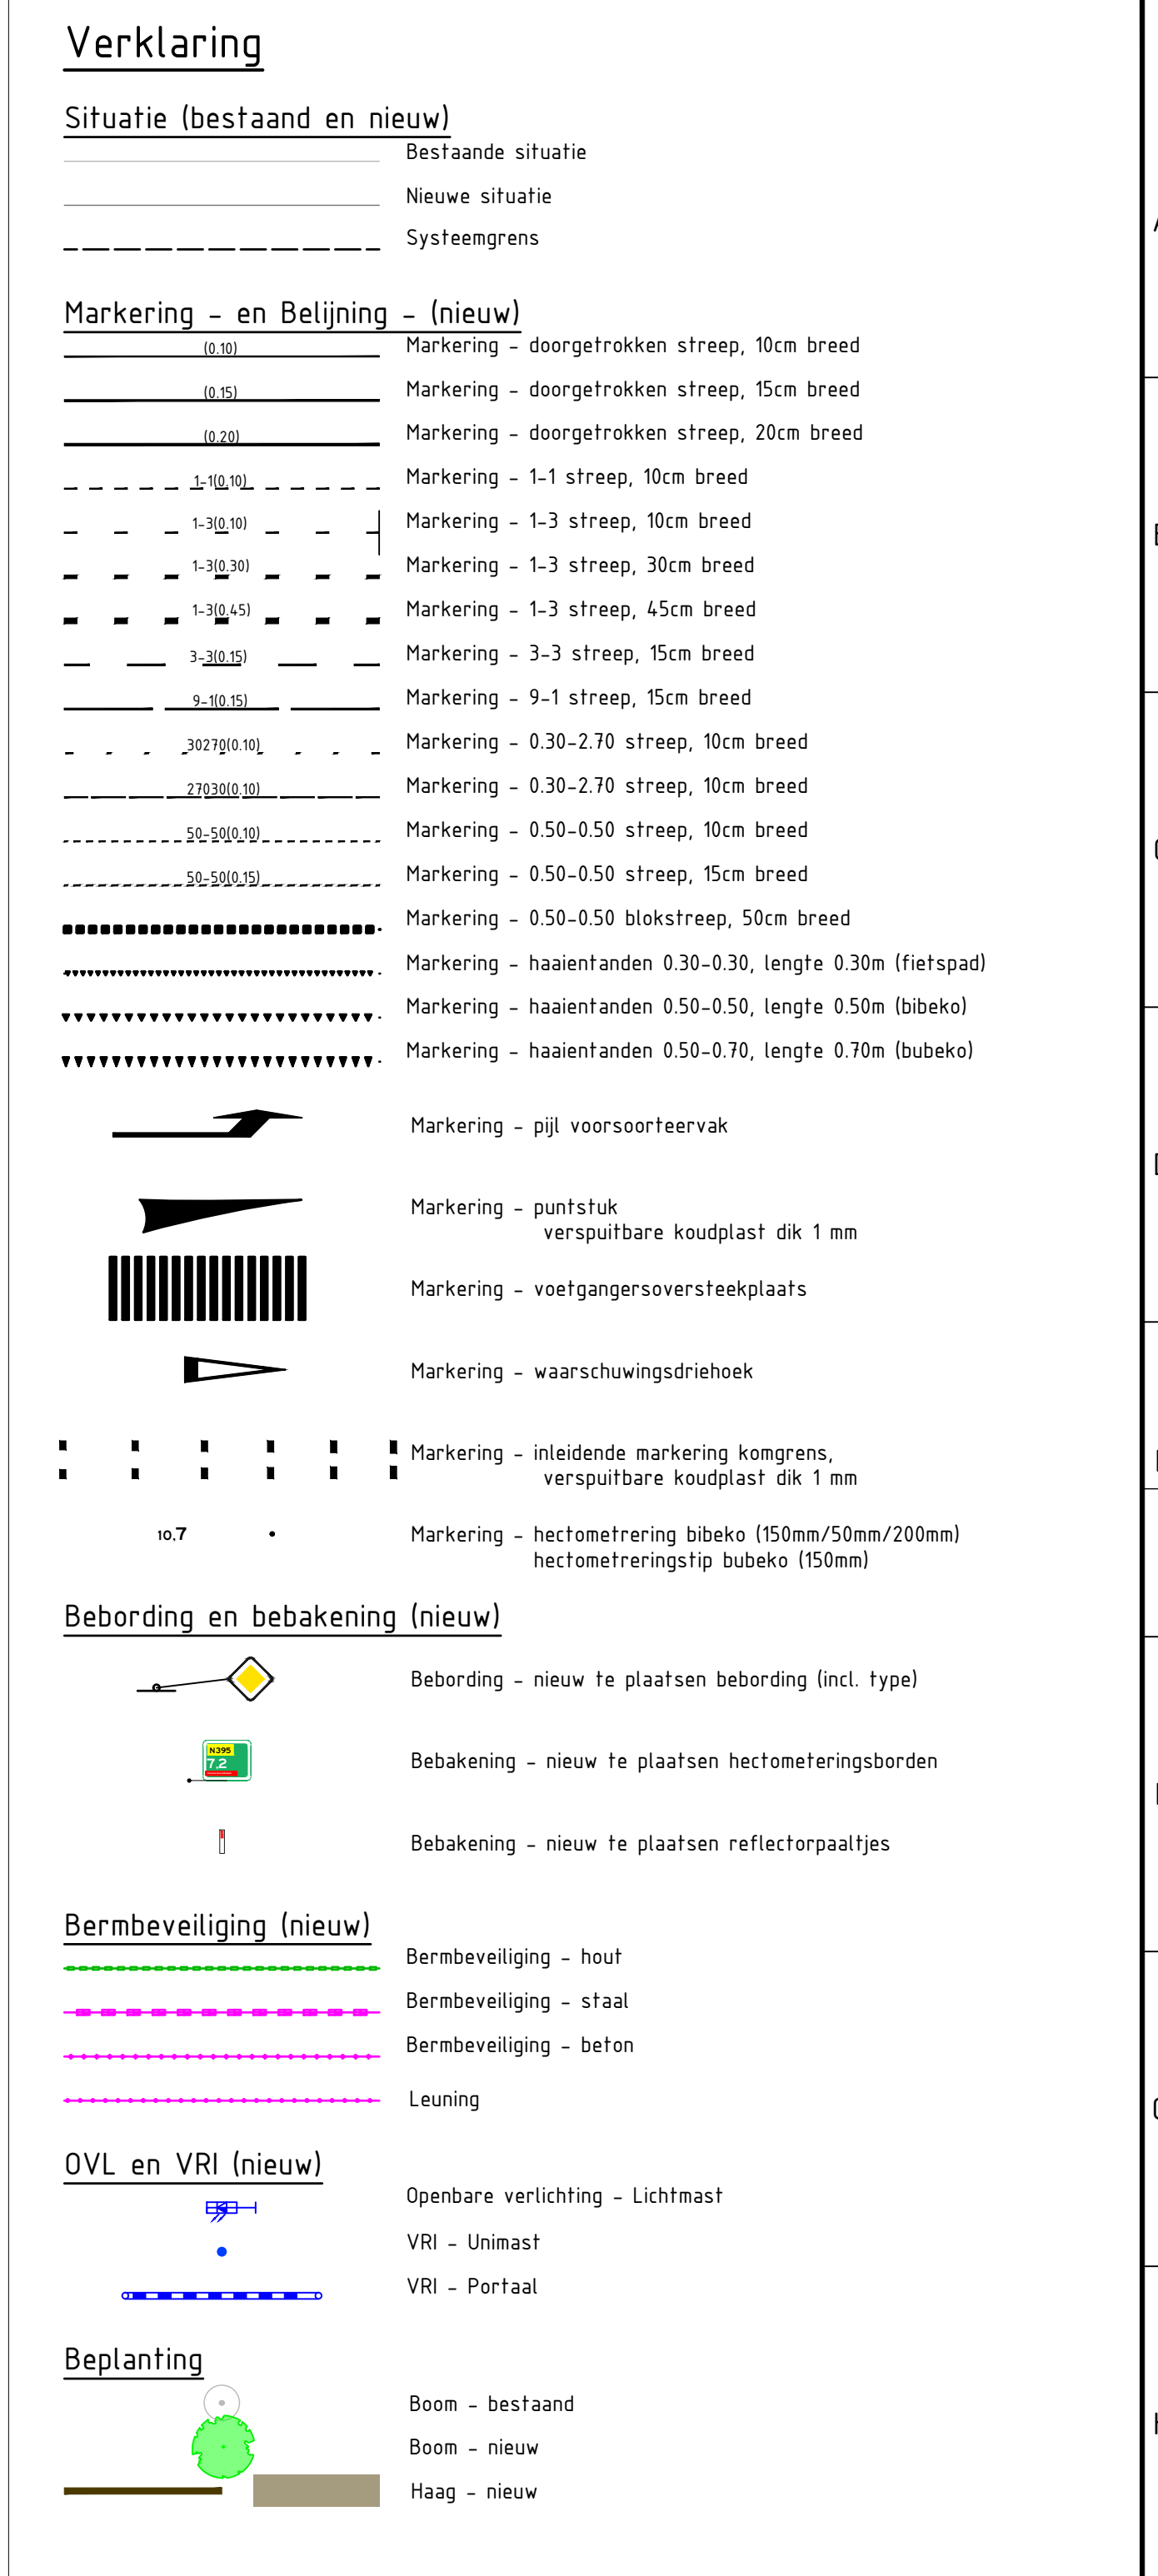


- Xref-bs-BGT_02042021_Grijs_001.dwg
- Xref-nw-systeengrens_001.dwg
- Xref-nw-ontwerp_016.dwg
- Xref-nw-Beoording_006.dwg
- Xref-nw-bermbeveiliging_006.dwg
- Xref-nw-ovl_013.dwg
- Xref-nw-vri_012.dwg
- Xref-Legenda-UO_002.dwg
- Xref-nw-groen_004.dwg
- Xref-nw-leuningen_001.dwg
- Xref-nw-markering_teksten_005.dwg
- Xref-nw-markering_007_1.500.dwg
- Xref-nw-bewegwijzering_002.dwg
- Xref-nw-Bushaltes_002.dwg

- Maatvoering in meters.
- Hoogte in meters t.o.v. NAP.

versie	omschrijving	datum	gemaakt	ingesteld
F.01	Controle verkeerskundig PNB	19-01-2002	GSP	OWA
D.01	Toetscommentaar verwerkt	24-09-2001	NAL	OWA
C.01	Eerste definitieve uitgave UD	25-06-2001	HBE	OWA
B.01	Opmerkingen review DO en VVA2 verwerkt	19-05-2001	HBE	OWA
A.01	Eerste definitieve uitgave	02-04-2001	PMA	OWA

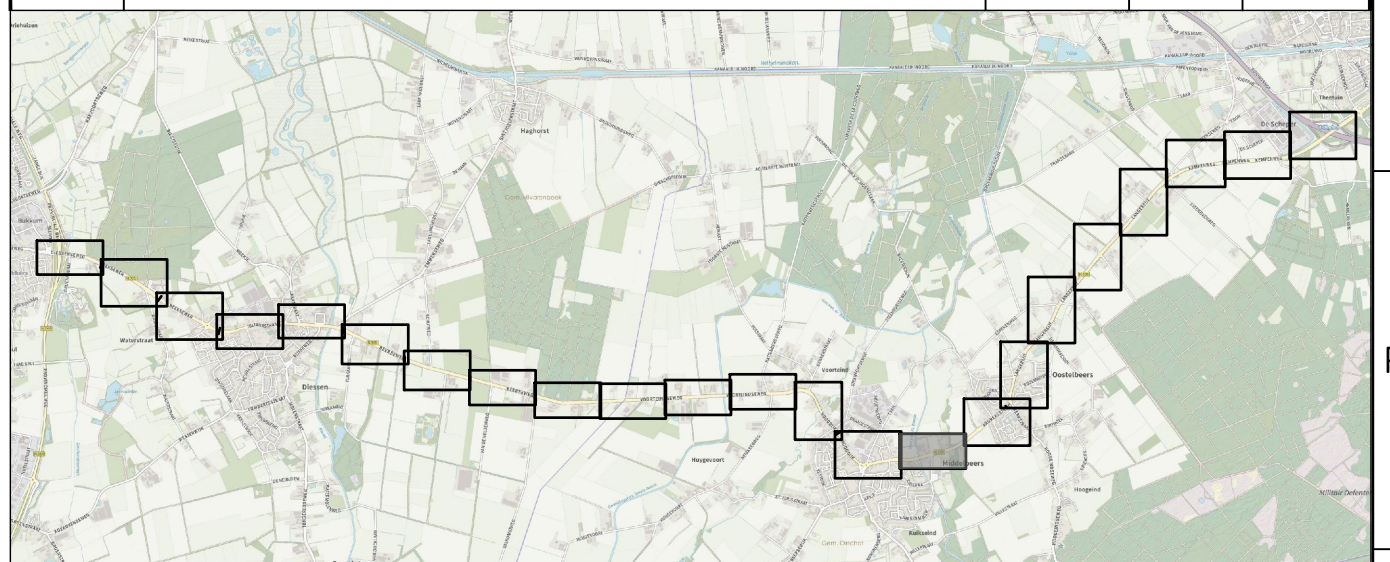

Provincie Noord-Brabant		Cluster Projecten en Vastgoed		ingebouwd uitbesteding	
					
Bureau: V1.W.		Brabantiaan 15216 TV 'S-Hertogenbosch Telefoon 0733 681 28 12			
N395 Hilvarenbeek – Oirschot					
Provinciale weg N395 Uitvoeringsontwerp (UO)				Besteknummer: 395.07.01 RE	
Nieuwe situatie provinciale weg N395 Markering en bebording Middelenbeers				schaal: 1 : 500 formaat: A0	
kn. 9375	- kn. 9375	datum	21-04-2022	in 233land	blad nr. 15
gecontroleerd	R. Coenen	datum	21-04-2022	projectnummer	CPD 042/2
vrijgegeven	D. van Waijenburg	datum	21-04-2022	code OV / VRI	-
status	definitief	versie	0.01	registratienr.	UO 0007-0006-100-20-15
71	28	29	30	31	32

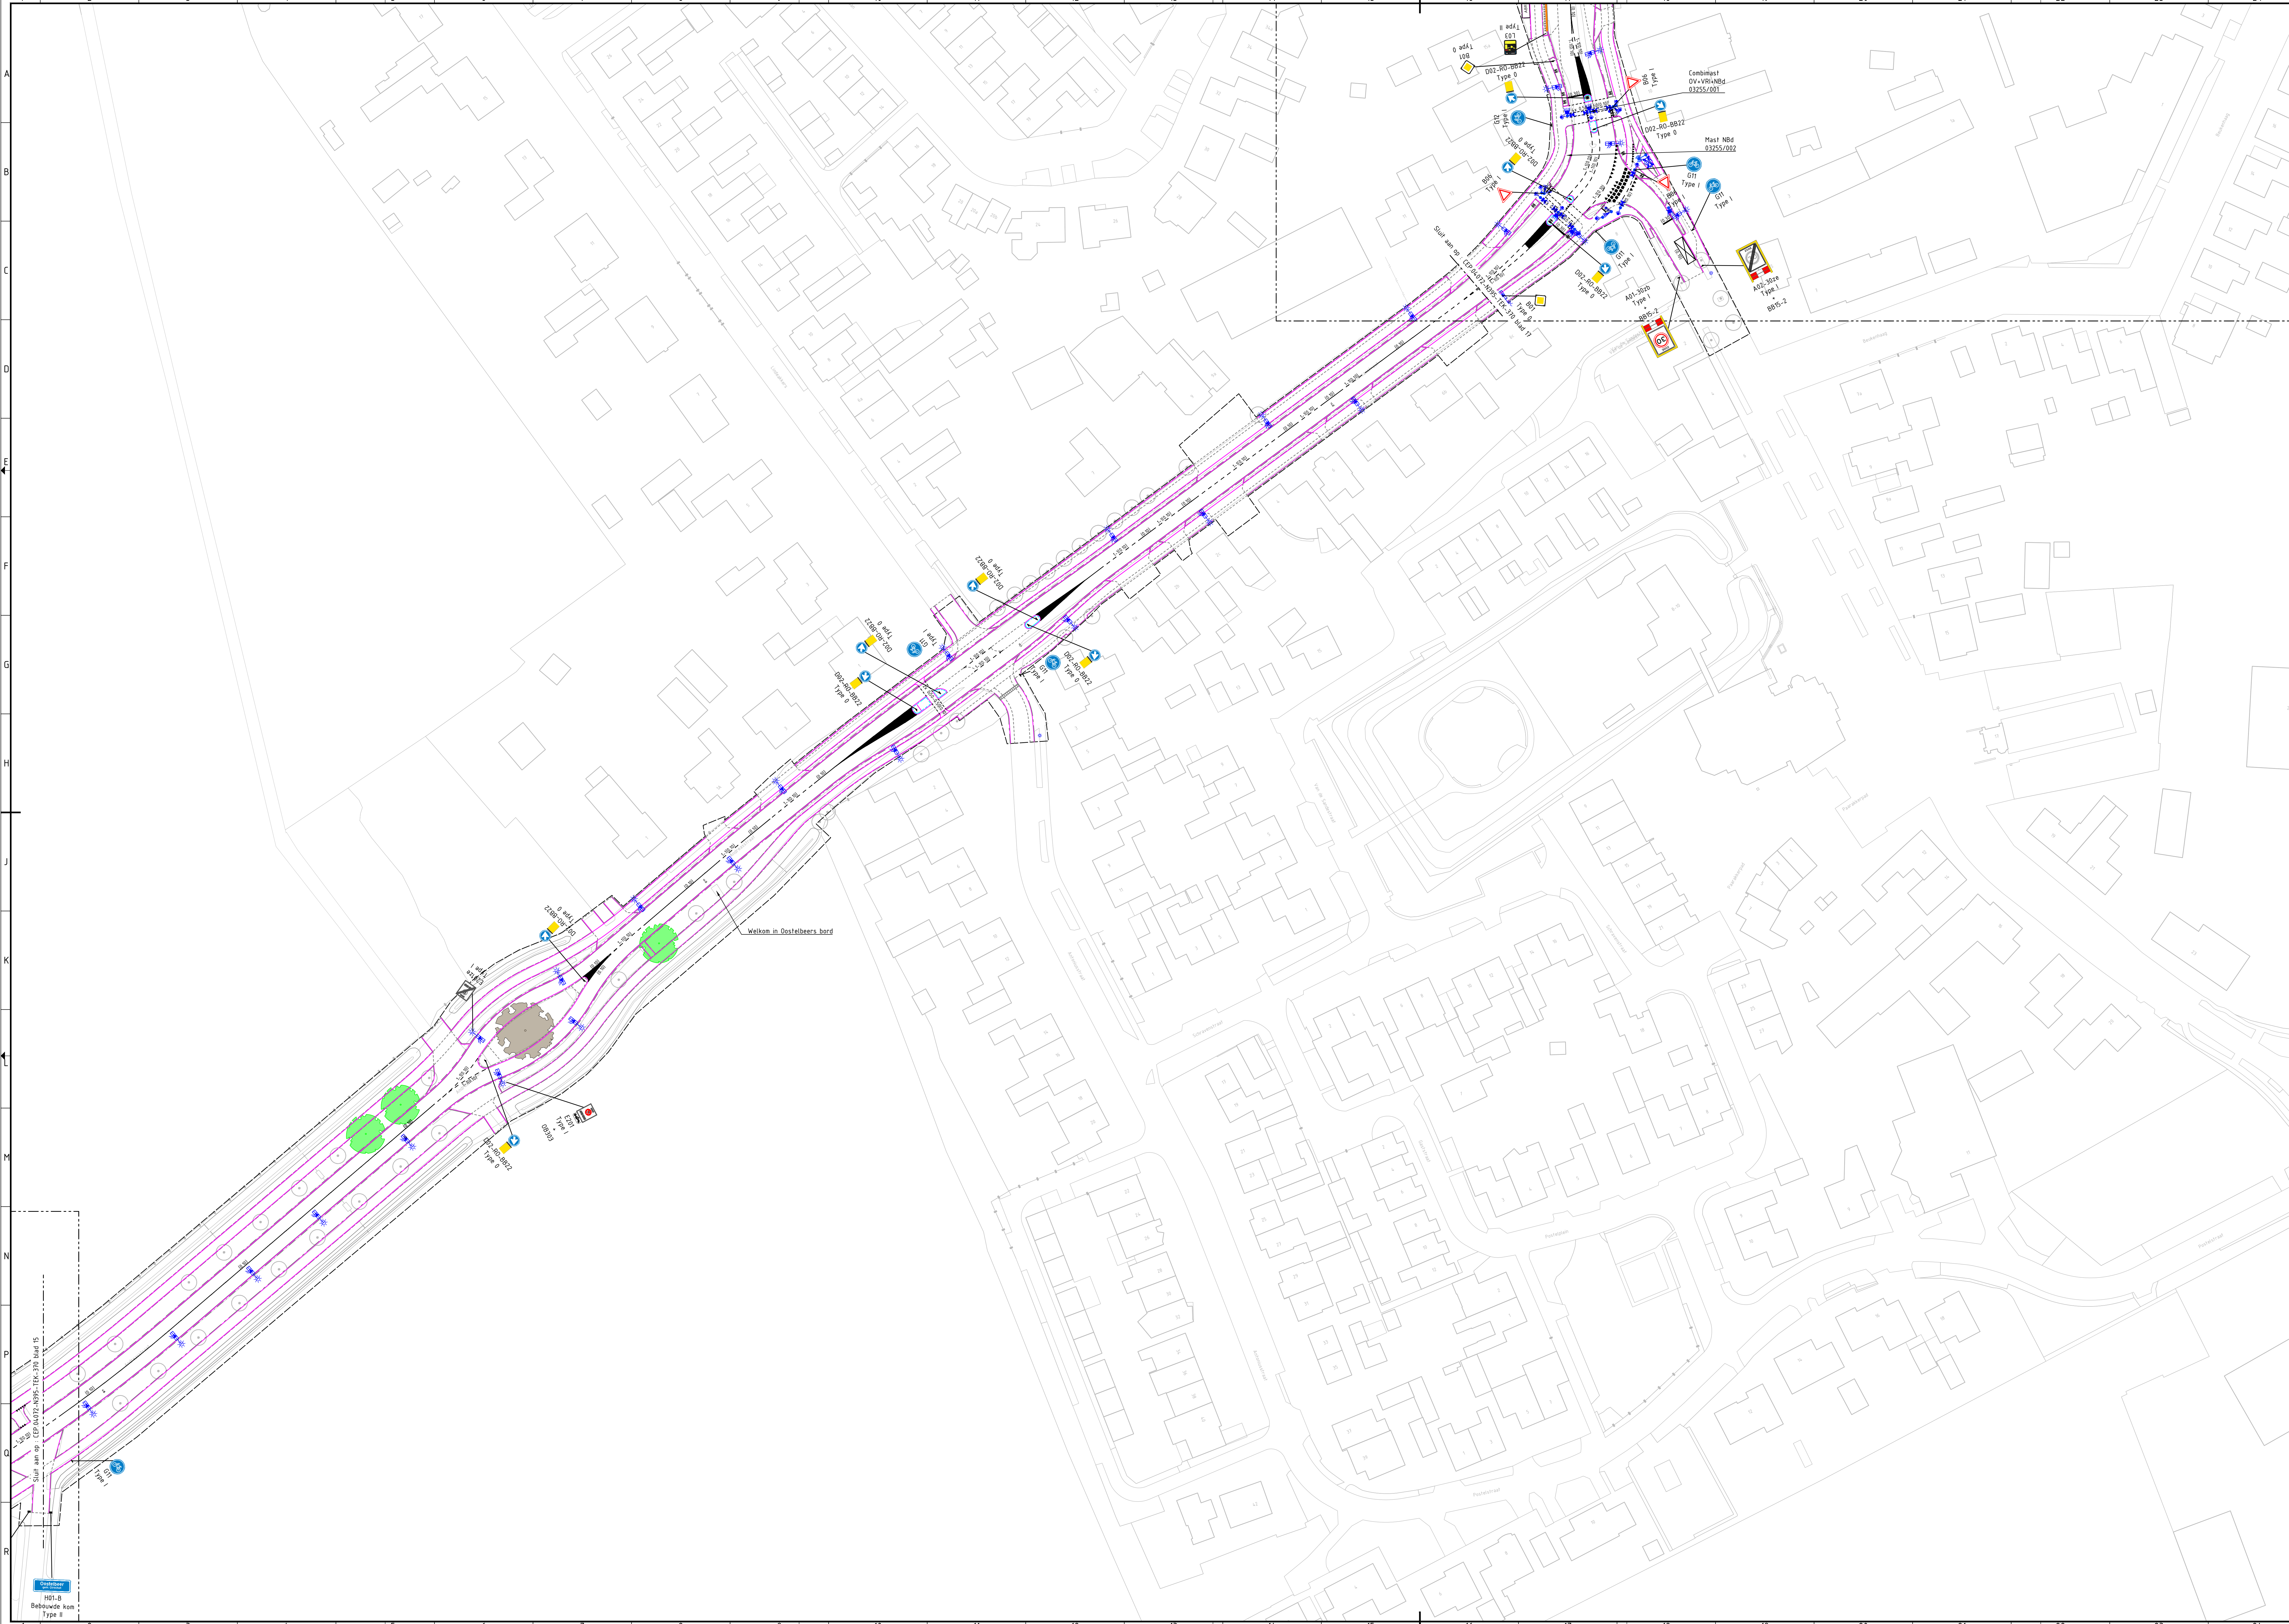

Verklaring

Situatie (bestaand en nieuw)

Bestaande situatie

Nieuwe situatie

Systeengrens

Markering - en Belijning - (nieuw)

Markering - doorgetrokken streep, 10cm breed

Markering - doorgetrokken streep, 15cm breed

Markering - doorgetrokken streep, 20cm breed

Markering - 1-1 streep, 10cm breed

Markering - 1-1 streep, 10cm breed

Markering - 1-3 streep, 10cm breed

Markering - 1-3 streep, 30cm breed

Markering - 1-3 streep, 45cm breed

Markering - 3-3 streep, 15cm breed

Markering - 9-1 streep, 15cm breed

Markering - 0.30-2.70 streep, 10cm breed

Markering - 0.30-2.70 streep, 10cm breed

Markering - 0.50-0.50 streep, 10cm breed

Markering - 0.50-0.50 streep, 15cm breed

Markering - 0.50-0.50 blokstreep, 50cm breed

Markering - haakentanden 0.30-0.30, lengte 0.30m (fietspad)

Markering - haakentanden 0.50-0.50, lengte 0.50m (bubeko)

Markering - haakentanden 0.50-0.70, lengte 0.70m (bubeko)

Markering - pijl voorsorteervak

Markering - puntstok
verspreibare koudplast dik 1 mm

Markering - voetgangersversteekplaats

Markering - waarschuwingdriehoek

Markering - inleidende markering kongress,
verspreibare koudplast dik 1 mm

Markering - hectometringribbels (150mm/50mm/200mm)
hectometringribbels (150mm)

Bebording en bekalking (nieuw)

Bebording - nieuw te plaatsen bebording (incl. type)

Bekalking - nieuw te plaatsen hectometringborden

Bekalking - nieuw te plaatsen reflectorpaaltjes

Bermbeveiliging (nieuw)

Bermbeveiliging - hout

Bermbeveiliging - staal

Bermbeveiliging - beton

Leuning

OVL en VRI (nieuw)

Openbare verlichting - Lichtmast

VRI - Unimast

VRI - Portaal

Beplanting

Boom - bestaand

Boom - nieuw

Haag - nieuw

- REFERENTIES:
- Kref-bs-BGT_02042021_Grijs_001.dwg

- Kref-nw-systeengrens_001.dwg

- Kref-nw-onleng_006.dwg

- Kref-nw-bekalking_006.dwg

- Kref-nw-bermbeveiliging_006.dwg

- Kref-nw-ovl_013.dwg

- Kref-nw-vri_012.dwg

- Kref-nw-legend_001_002.dwg

- Kref-nw-planting_004.dwg

- Kref-nw-leuning_001.dwg

- Kref-nw-markering_teksten_005.dwg

- Kref-nw-markering_001_1_500.dwg

- Kref-nw-beveiliging_002.dwg

- Kref-nw-bushaltes_002.dwg

ALGEMENE OPMERKINGEN:

Maatvoering in meters.

Hoogte in meters t.o.v. NAP.

versie	omschrijving	datum	getekend	opgeleverd
F.01	Controle verkeerskundig P&B	19-01-2022	OSP	OWA
D.01	Toetscommissie-voorstel	24-09-2021	HAL	OWA
C.01	Eerste definitieve uitgave UD	25-06-2021	HBE	OWA
B.01	Opmetingen review DO en V&A2 voorwerk	19-05-2021	HBE	OWA
A.01	Eerste definitieve uitgave	02-04-2021	PMH	OWA

Provincie Noord-Brabant

Cluster Projecten en Vastgoed

ing bureau uitbesteding

bam

infra

Bureau: V.I.W.

Brabantiaan 1 5216 TV 's-Hertogenbosch

Telefoon 0731 681 28 12

N395 Hilvarenbeek - Oirschot

Provinciale weg N395

Uitvoeringsontwerp (UO)

Nieuwe situatie provinciale weg N395

Markering en bebording Oostelbeers

km: 9.735 - km: 10.300

getekend: H. van de Berkt

gecontroleerd: B. Coenen

vergeven: D. van Wajenburg

status: Definitief

datum: 21-04-2022

in: 2304aden

datum: 21-04-2022

code OV / VRI: -

versie: R.01

registratienr: -

formaat: A0

blad nr.: 16

CEP 04/22

CEP 04/22-106-16

Besluitnummer: 395.0701BE

schaal: 1 : 500



REFERENTIES:

- Kref-ba-BGT_02042021_Grijs_001.dwg
- Kref-nw-systeemgrens_001.dwg
- Kref-nw-onthoud_006.dwg
- Kref-nw-Bebording_006.dwg
- Kref-nw-bornebeveiliging_006.dwg
- Kref-nw-ovl_013.dwg
- Kref-nw-vl_012.dwg
- Kref-nw-gron_004.dwg
- Kref-nw-leuning_001.dwg
- Kref-nw-markering_teksten_005.dwg
- Kref-nw-markering_007_1_500.dwg
- Kref-nw-bewegwijzering_002.dwg
- Kref-nw-Bushaltes_002.dwg

ALGEMENE OPMERKINGEN:

- Plaattoering in meters.
- Hoogte in meters t.o.v. NAP.

Verklaring

Situatie (bestaand en nieuw)

- Bestaande situatie
- Nieuwe situatie
- Systeengrens

Markering - en Belijning - (nieuw)

- Markering - doorgetrokken streep, 10cm breed
- Markering - doorgetrokken streep, 15cm breed
- Markering - doorgetrokken streep, 20cm breed
- Markering - 1-1 streep, 10cm breed
- Markering - 1-3 streep, 10cm breed
- Markering - 1-3 streep, 30cm breed
- Markering - 1-3 streep, 45cm breed
- Markering - 3-3 streep, 15cm breed
- Markering - 9-1 streep, 15cm breed
- Markering - 0.30-2.70 streep, 10cm breed
- Markering - 0.50-5.50 streep, 10cm breed
- Markering - 0.50-5.50 streep, 15cm breed
- Markering - 0.50-5.50 blokstreep, 50cm breed
- Markering - haaienlinden 0.30-0.30, lengte 0.30m (fietspad)
- Markering - haaienlinden 0.50-0.50, lengte 0.50m (bako)
- Markering - haaienlinden 0.50-0.70, lengte 0.70m (bubek)
- Markering - pijl voorsortfeervak
- Markering - puntstuk verspreibare koudplaat dik 1mm
- Markering - voetgangersoversteekplaats

Bebording en bebakening (nieuw)

- Bebording - nieuw te plaatsen bebording (incl. type)
- Bebakening - nieuw te plaatsen hectometerborden
- Bebakening - nieuw te plaatsen reflectorpaaltjes

Bormebeveiliging (nieuw)

- Bormebeveiliging - hout
- Bormebeveiliging - staal
- Bormebeveiliging - beton
- Leuning

QVL en VRI (nieuw)

- Openbare verlichting - Lichtmast
- VRI - Unimast
- VRI - Portaal

Beplanting

- Boom - bestaand
- Boom - nieuw
- Haag - nieuw

versie	omschrijving	datum	getekend	ingeprepareerd
F.01	Controle verkeerskundig PAB	19-01-2022	GSP	OWA
D.01	Tuinschets voorwerk	24-09-2021	HAL	OWA
C.01	Forme-definitieve uitwerking	25-06-2021	HBE	OWA
B.01	Opmerkingen review DO in VRI-2 voorwerk	19-05-2021	HBE	OWA
A.01	Forme-definitieve uitwerking	02-04-2021	PHA	OWA

Provincie Noord-Brabant Cluster Projecten en Vastgoed ing.bureau uitbesteding

Bureau V.I.W. Brahanlaan 1 5236 TV 's-Hertogenbosch
Telefoon (033) 681 28 12


N395 Hilvarenbeek - Oirschot

Provinciale weg N395 Besteknummer: 395-01-01-RE
Uitvoeringsontwerp (UO)

Nieuwe situatie provinciale weg N395 schaal: 1:500
Markering en bebording Oostelbeers formaat: A0

km: 10.300 - km: 19.950

getekend	M. van de Berkt	datum	21-04-2022	in 230laden	blad nr. 11
gecontroleerd	R. Cuijck	datum	21-04-2022	projectnummer	CEP-04072
vragegeven	O. van Waijenburg	code OV / VRI	-	-	-
status	Definitief	HOT	registratie	CEP-04072-N395-TEK-370-11	-

 

Verklaring

Situatie (bestaand en nieuw)

- Bestaande situatie
- Nieuwe situatie
- Systeengrens

Markering – en Belijning – (nieuw)

- Markering - doorgetrokken streep, 10cm breed
- Markering - doorgetrokken streep, 15cm breed
- Markering - doorgetrokken streep, 20cm breed
- Markering - 1-1 streep, 10cm breed
- Markering - 1-3 streep, 10cm breed
- Markering - 1-3 streep, 30cm breed
- Markering - 1-3 streep, 45cm breed
- Markering - 3-3 streep, 15cm breed
- Markering - 9-1 streep, 15cm breed
- Markering - 0.30-2.70 streep, 10cm breed
- Markering - 0.50-0.50 streep, 10cm breed
- Markering - 0.50-0.50 streep, 15cm breed
- Markering - 0.50-0.50 blokstreep, 50cm breed
- Markering - haaiantanden 0.30-0.30, lengte 0.30m (fietsspad)
- Markering - haaiantanden 0.50-0.50, lengte 0.50m (bubekol)
- Markering - haaiantanden 0.50-0.70, lengte 0.70m (bubekol)

- Markering - pijl voorsoortevak
- Markering - puntstuk
- Markering - verspuibare koudplaat dik 1 mm
- Markering - voetgangersoversteekplaats
- Markering - waarschuwingdriehoek
- Markering - inleidende markering kongrens, verspuibare koudplaat dik 1 mm
- Markering - hectometrerings bubekol (150m/200m/200mm)
- Markering - hectometreringspijlbubekol (150m)

Bebordering en bebakening (nieuw)

- Bebordering - nieuw te plaatsen bebordering lint, type
- Bebakening - nieuw te plaatsen hectometeringsborden
- Bebakening - nieuw te plaatsen reflectorpaaltjes

Bermbeveiliging (nieuw)

- Bermbeveiliging - hout
- Bermbeveiliging - staal
- Bermbeveiliging - beton
- Leuning

OVL en VRI (nieuw)

- Openbare verlichting - Lichtmast
- VRI - Unihast
- VRI - Portaal

Beplanting

- Boom - bestaand
- Boom - nieuw


REFERENTIES:

- Xref-bs-BGT_0204-2021_Grijs_001.dwg
- Xref-nw-systeengrens_001.dwg
- Xref-nw-ontheers_006.dwg
- Xref-nw-Bebordering_006.dwg
- Xref-nw-bermbeveiliging_006.dwg
- Xref-nw-ovl_013.dwg
- Xref-nw-vri_002.dwg
- Xref-Legendes_UO_002.dwg
- Xref-nw-groen_004.dwg
- Xref-nw-leuningen_001.dwg
- Xref-nw-markering_teksten_005.dwg
- Xref-nw-markering_002_1_500.dwg
- Xref-nw-bewegwijzering_002.dwg
- Xref-nw-Bushaltes_002.dwg


ALGEMENE OPMERKINGEN:

- Maatvoering in meters.
- Hoogte in meters t.o.v. NAP.

versie	omschrijving	datum	getekend	ingegaten
F.01	Controle verkeerskundig PAB	19-01-2022	GSP	DWA
D.01	Tussentijdse ontwerp	24-09-2021	HAB	DWA
C.01	Eerste definitieve ontwerp	25-06-2021	HAB	DWA
B.01	Opmerkingen review DO en VRI	19-05-2021	HAB	DWA
A.01	Eerste definitieve ontwerp	02-04-2021	HAB	DWA

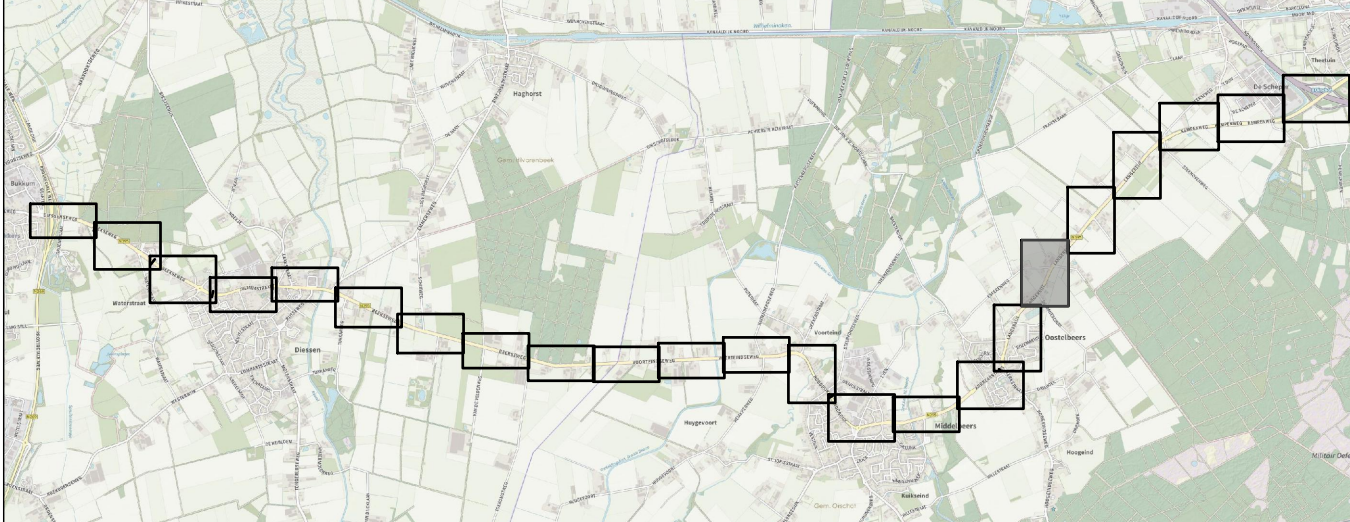

Provincie Noord-Brabant		Cluster Projecten en Vastgoed	ingebureau uitbesteding
Bureau: V.I.W.		Brabantlaan 1 5236 TV 's-Heertogenbosch Telefoon (033) 681 28 12	
N395 Hilvarenbeek - Oirschot			
Provinciale weg N395 Uitvoeringsontwerp (UO)			Besteknummer: 395.01.01.RE
Nieuwe situatie provinciale weg N395 Markering en bebordering Oostelbeers - de Scheper			schaal: 1 : 500 formaat: A0
km: 10.950	- km: 11.575		
getekend	M. van de Berkt	datum	21-04-2022
gecontroleerd	R. Coenen	datum	21-04-2022
vragegeven	O. van Waijenburg	code OV / VRI	-
status	Definitief	versie	H01
		registratie	OP 1402-4995-10X-105-18

 

Verklaring

Situatie (bestaand en nieuw)

- Bestaande situatie
- Nieuwe situatie
- Systeengrens

Markering – en Belijning – (nieuw)

- Markering - doorgetrokken streep, 10cm breed
- Markering - doorgetrokken streep, 15cm breed
- Markering - doorgetrokken streep, 20cm breed
- Markering - 1-1 streep, 10cm breed
- Markering - 1-3 streep, 10cm breed
- Markering - 1-3 streep, 30cm breed
- Markering - 1-3 streep, 45cm breed
- Markering - 3-3 streep, 15cm breed
- Markering - 9-1 streep, 15cm breed
- Markering - 0.30-2.70 streep, 10cm breed
- Markering - 0.30-2.70 streep, 10cm breed
- Markering - 0.50-0.50 streep, 10cm breed
- Markering - 0.50-0.50 streep, 15cm breed
- Markering - 0.50-0.50 blokstreep, 50cm breed
- Markering - haaiantanden 0.30-0.30, lengte 0.30m (liefspad)
- Markering - haaiantanden 0.50-0.50, lengte 0.50m (bubekol)
- Markering - haaiantanden 0.50-0.70, lengte 0.70m (bubekol)

- Markering - pijl voorsoortteek
- Markering - puntstuk verspuibare koudplak dik 1 mm
- Markering - voetgangersoversteekplaats
- Markering - waarschuwingdriehoek
- Markering - inleidende markering kongrens, verspuibare koudplak dik 1 mm
- Markering - hectometrerings bubekol (50m/100m/200m)
- Markering - hectometreringspijl bubekol (50m)

Bebording en bekakening (nieuw)

- Bebording - nieuw te plaatsen bebording lint, type
- Bekakening - nieuw te plaatsen hectometeringsborden
- Bekakening - nieuw te plaatsen reflectorpaaltjes

Bermbeveiliging (nieuw)

- Bermbeveiliging - hout
- Bermbeveiliging - staal
- Bermbeveiliging - beton
- Leuning

OVL en VRI (nieuw)

- Openbare verlichting - Lichtmast
- VRI - Unimaat
- VRI - Portaal

Beplanting

- Boom - bestaand
- Boom - nieuw


REFERENTIES:

- Xref-bs-BGT_0204-2021_Grijs_001.dwg
- Xref-nw-systeengrens_001.dwg
- Xref-nw-ontheers_006.dwg
- Xref-nw-Bebording_006.dwg
- Xref-nw-bermbeveiliging_006.dwg
- Xref-nw-ovl_013.dwg
- Xref-nw-vri_012.dwg
- Xref-Legenda_UO_002.dwg
- Xref-nw-groen_004.dwg
- Xref-nw-leuningen_001.dwg
- Xref-nw-markering_teksten_005.dwg
- Xref-nw-markering_007_1_500.dwg
- Xref-nw-bewegwijzering_002.dwg
- Xref-nw-Bushaltes_002.dwg

ALGEMENE OPMERKINGEN:


- Maatvoering in meters.
- Hoogte in meters t.o.v. NAP.

versie	omschrijving	datum	gemaakt	ingegaten
F.01	Controle verkeerskundig PAB	19-01-2022	GSP	DWA
D.02	Tuinschikking ontwerp	24-09-2021	HAL	DWA
C.01	Eerste definitieve uitgave UO	25-06-2021	HBE	DWA
B.01	Opmerkingen nieuwe DO en VRI-2 ontwerp	19-05-2021	HBE	DWA
A.01	Eerste definitieve uitgave	02-04-2021	PHA	DWA

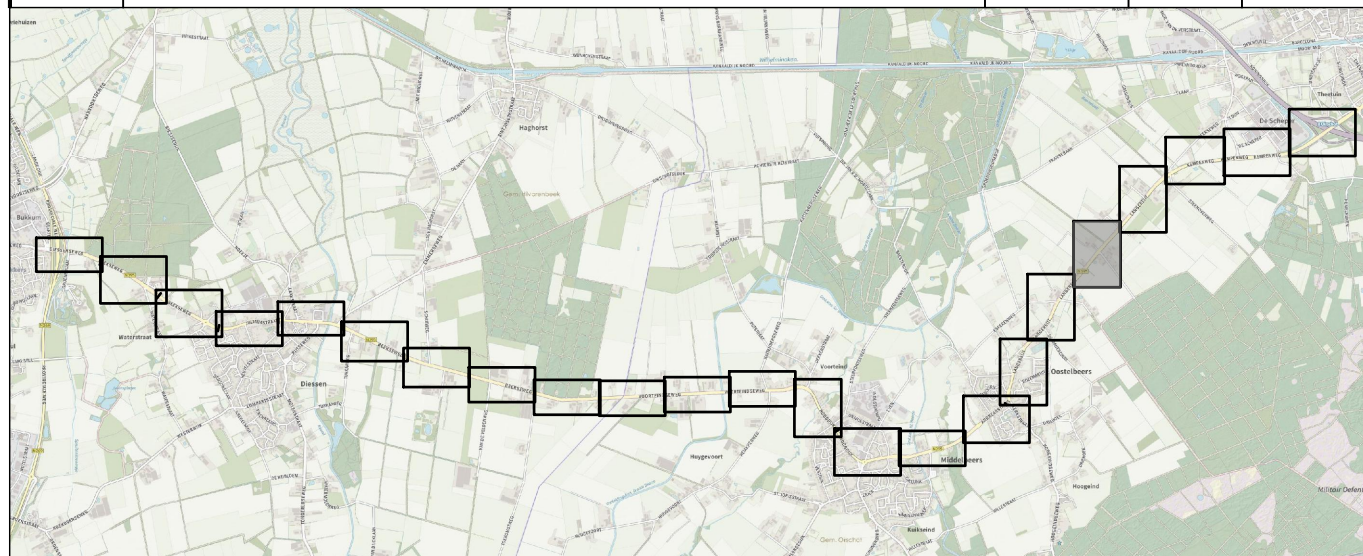

Provincie Noord-Brabant	Cluster Projecten en Vastgoed	ingebureau uitbesteding
Bureau: V.I.W.	Brabantlaan 1 5236 TV 's-Hertogenbosch Telefoon (03) 681 28 12	

N395 Hilvarenbeek – Oirschot			
Provinciale weg N395 Uitvoeringsontwerp (UO)		Besteknummer: 395.01.01.0E	
Nieuwe situatie provinciale weg N395 Markering en bebording Oostelbeers – de Schepers		schaal: 1 : 500	
km: 11575	- km: 12200	datum: 21-04-2022	in 230laden
getekend: M. van de Berkt	datum: 21-04-2022	projectnummer: CEP160272	blad nr: 79
gecontroleerd: R. Coenen	datum: 21-04-2022	code OV / VRI: -	
vergeven: O. van Waijenburg	datum: 21-04-2022	registratie: GSP 14072-4995-10X-101-19	
status: Definitief	versie: H01	registratie: GSP 14072-4995-10X-101-19	

 

Verklaring

Situatie (bestaand en nieuw)

- Bestaande situatie
- Nieuwe situatie
- Systeengrens

Markering – en Belijning – (nieuw)

- Markering - doorgetrokken streep, 10cm breed
- Markering - doorgetrokken streep, 15cm breed
- Markering - doorgetrokken streep, 20cm breed
- Markering - 1-1 streep, 10cm breed
- Markering - 1-3 streep, 10cm breed
- Markering - 1-3 streep, 30cm breed
- Markering - 1-3 streep, 45cm breed
- Markering - 3-3 streep, 15cm breed
- Markering - 9-1 streep, 15cm breed
- Markering - 0.30-2.70 streep, 10cm breed
- Markering - 0.30-2.70 streep, 15cm breed
- Markering - 0.50-0.50 streep, 10cm breed
- Markering - 0.50-0.50 streep, 15cm breed
- Markering - 0.50-0.50 blokstreep, 50cm breed
- Markering - haaiantanden 0.30-0.30, lengte 0.30m (liefspad)
- Markering - haaiantanden 0.50-0.50, lengte 0.50m (bubekol)
- Markering - haaiantanden 0.50-0.70, lengte 0.70m (bubekol)
- Markering - pijl voorsoortteervak
- Markering - puntstuk
- Markering - verspuibare koudplast dik 1 mm
- Markering - voetgangersoversteekplaats
- Markering - waarschuwingdriehoek
- Markering - inleidende markering kongrens, verspuibare koudplast dik 1 mm
- Markering - hectometrerings bubekol (50m/100m/200m)
- Markering - hectometreringspijp bubekol (50m)

Bebording en bebakening (nieuw)

- Bebording - nieuw te plaatsen bebording lint, type
- Bebakening - nieuw te plaatsen hectometeringsborden
- Bebakening - nieuw te plaatsen reflectorpaaltjes

Bermbeveiliging (nieuw)

- Bermbeveiliging - hout
- Bermbeveiliging - staal
- Bermbeveiliging - beton
- Leuning

OVL en VRI (nieuw)

- Openbare verlichting - Lichtmast
- VRI - Unimaat
- VRI - Portaal

Beplanting

- Boom - bestaand
- Boom - nieuw

REFERENTIES:


- Xref-bs-BGT_0204-2021_Grijs_001.dwg
- Xref-nw-systeengrens_001.dwg
- Xref-nw-onl-weg_006.dwg
- Xref-nw-Bebording_006.dwg
- Xref-nw-bermbeveiliging_006.dwg
- Xref-nw-ovl_013.dwg
- Xref-nw-vri_012.dwg
- Xref-nw-legend_002.dwg
- Xref-nw-groen_004.dwg
- Xref-nw-leuning_001.dwg
- Xref-nw-markering_teksten_005.dwg
- Xref-nw-markering_002_1_500.dwg
- Xref-nw-bewegwijzering_002.dwg
- Xref-nw-Bushaltes_002.dwg

ALGEMENE OPMERKINGEN:

- Maatvoering in meters.
- Hoogte in meters t.o.v. NAP.

versie	omschrijving	datum	getekend	ingegaten
F.01	Controle verkeerskundig PAB	19-01-2022	GSP	OWA
D.02	Tuinschetsen voorwerk	24-09-2021	HAL	DWA
C.01	Eerste definitieve uitgaaf	25-06-2021	HBE	OWA
B.02	Opmerkingen review DO en VRI-21 voorwerk	19-05-2021	HBE	DWA
A.01	Eerste definitieve uitgaaf	02-04-2021	PHA	OWA

Provincie Noord-Brabant		Cluster Projecten en Vastgoed	ing.bureau uitbesteding
Bureau: V.I.W.		Brabantlaan 1 5236 TV 's-Heertogenbosch Telefoon (033) 681 28 12	
N395 Hilvarenbeek – Oirschot			
Provinciale weg N395 Uitvoeringsontwerp (UO)			Besteknummer: 395.01.01.RE
Nieuwe situatie provinciale weg N395 Markering en bebording Oostelbeers – de Scheper			schaal: 1 : 500 formaat: A0
km: 12.200	- km: 12.775	getekend: M. van de Berkt	datum: 21-04-2022
gecontroleerd: R. Coenen	datum: 21-04-2022	in 23bladen	projectnummer
vraagstuk: O. van Waijenburg	datum: 21-04-2022	code OV / VRI	-
status: Definitief	versie: H01	registratie:	cop: 14072-0095-10X-101-20

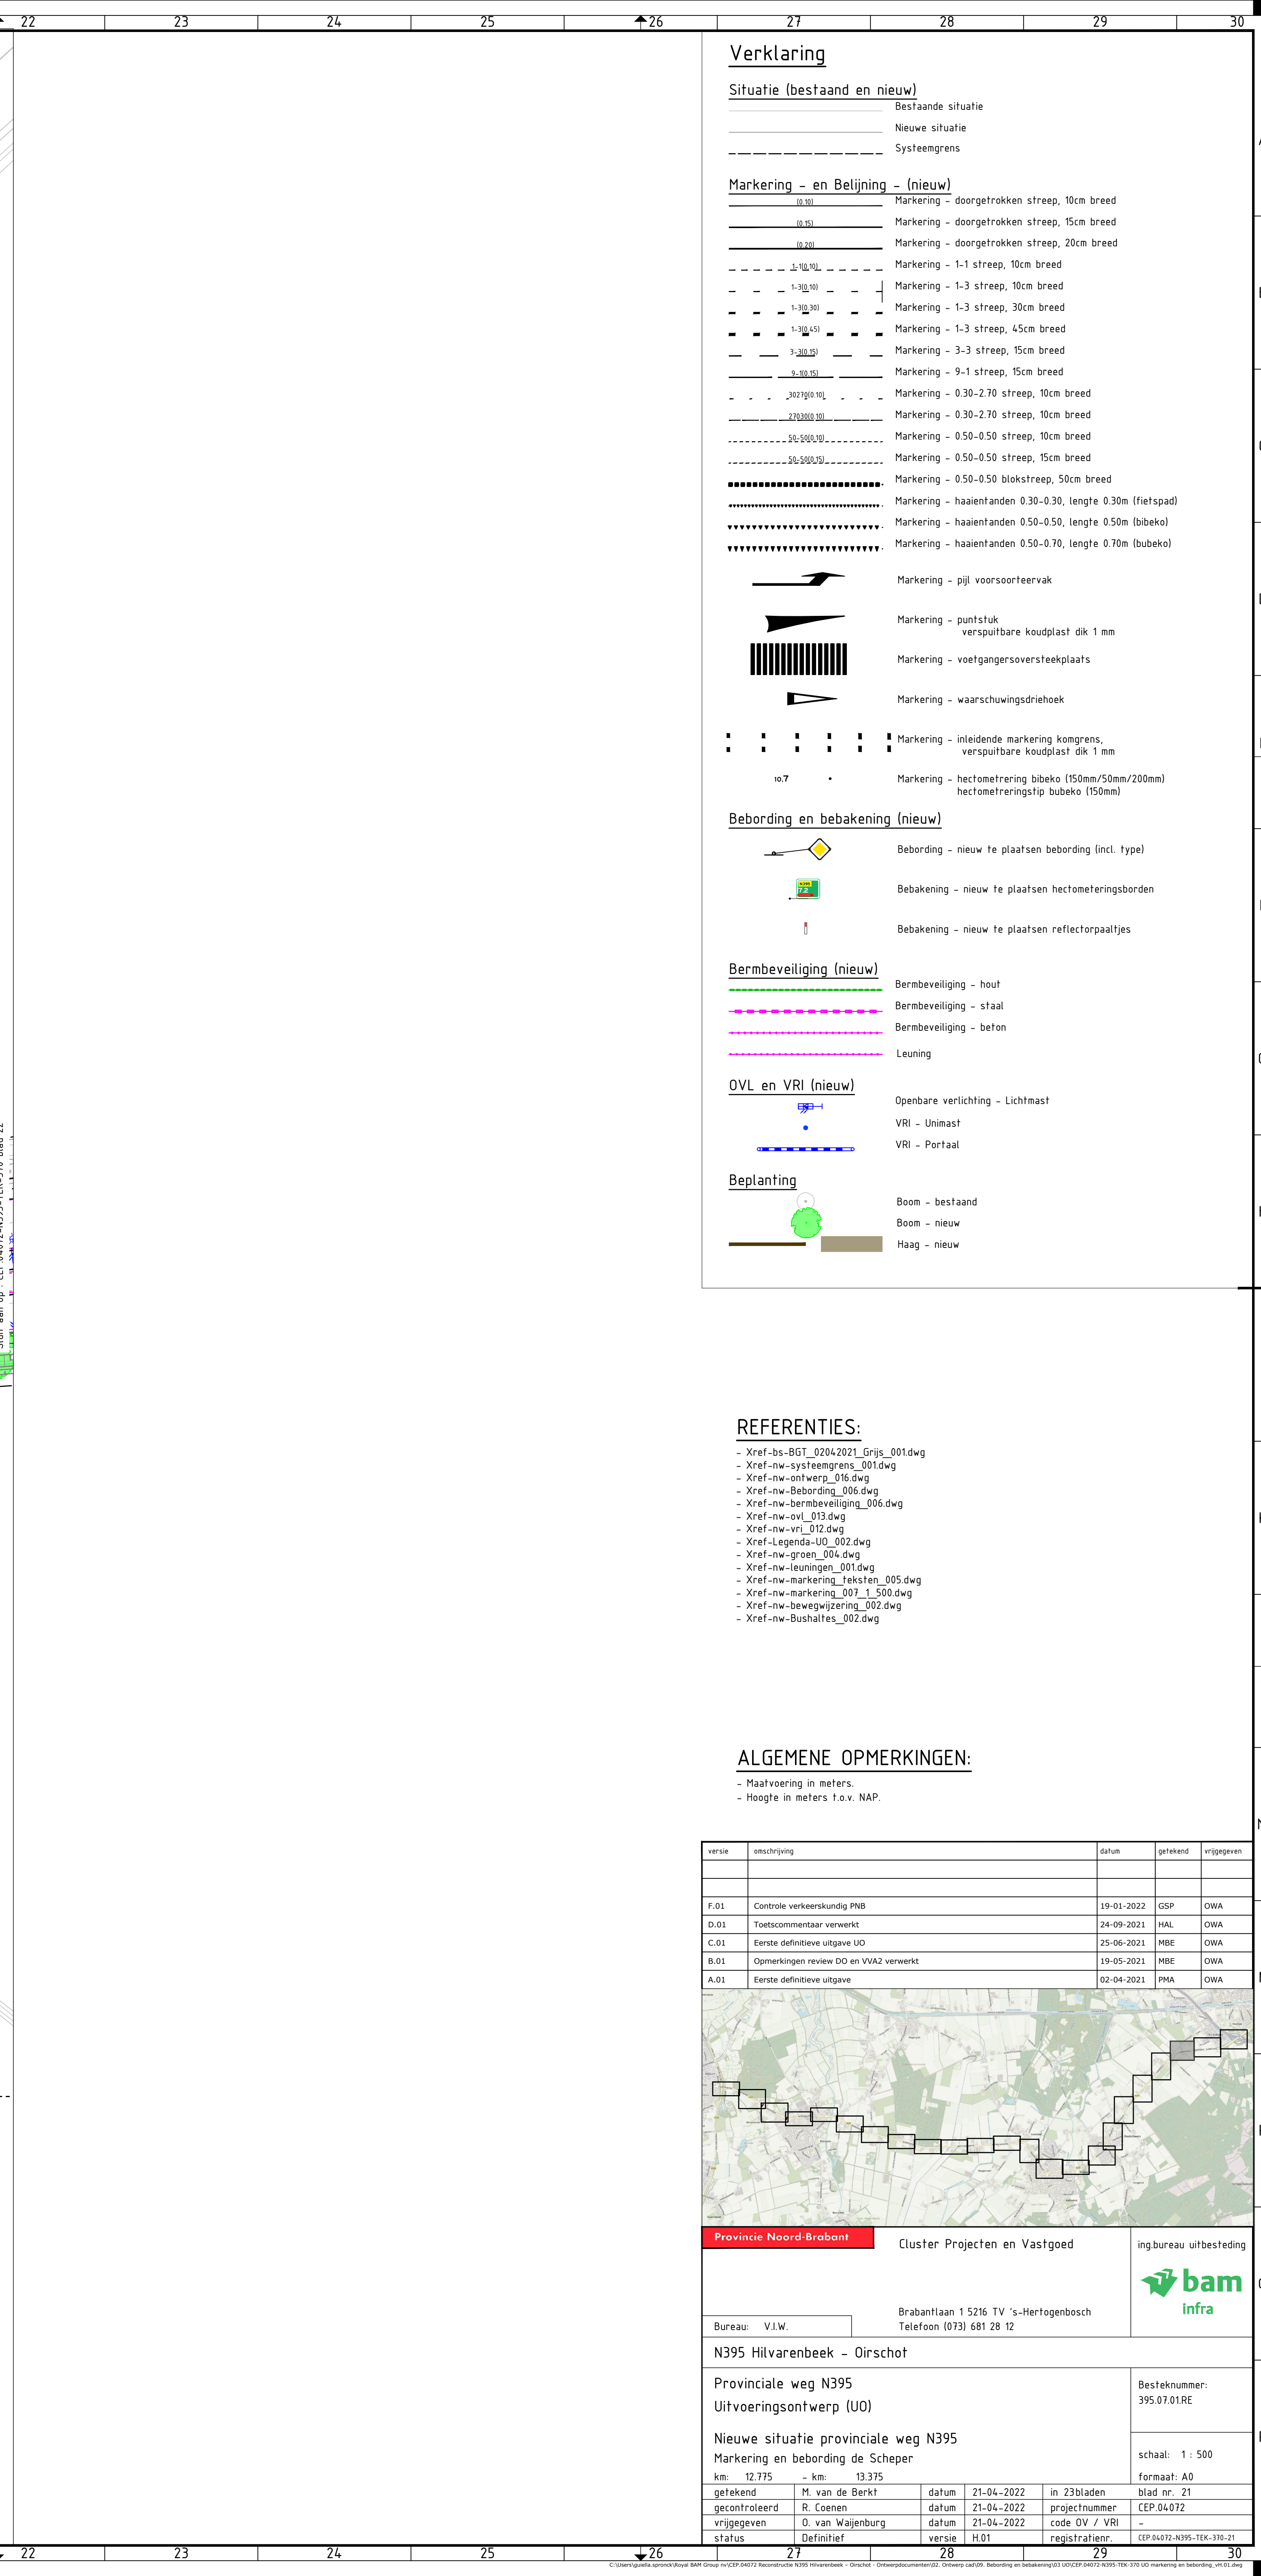

- Xref-bs-BGT_02042021_Grijs_001.dwg
- Xref-nw-systeengrens_001.dwg
- Xref-nw-onwerp_016.dwg
- Xref-nw-Bebodring_006.dwg
- Xref-nw-bermbeveiliging_006.dwg
- Xref-nw-ovl_013.dwg
- Xref-nw-vri_012.dwg
- Xref-Legendaa-UO_002.dwg
- Xref-nw-groen_004.dwg
- Xref-nw-leuningen_001.dwg
- Xref-nw-markering_teksten_005.dwg
- Xref-nw-markering_007_1_500.dwg
- Xref-nw-beveiligwijzing_002.dwg
- Xref-nw-Bushaltes_002.dwg

- Maatvoering in meters.
- Hoogte in meters t.o.v. NAP.

uq nu/239/20172 reconstructie k995 Hissarenbeek - Urschel - Ontwerpdocumenten/23. Ontwerp call09. Beoordeling en toelichting/23 (OC/2P-24372-A)95-70X-333 (0) markering en toelichting_v9.21.doc



Verklaring

Situatie (bestaand en nieuw)	
_____	Bestaande situatie
_____	Nieuwe situatie
_____	Systeengrens
Markering – en Beëindigen – (nieuw)	
.....	Markering – doorgetrokken streep, 10cm breed
.....	Markering – doorgetrokken streep, 5cm breed
.....	Markering – doorgetrokken streep, 20cm breed
.....	Markering – 1-1 streep, 10cm breed
.....	Markering – 1-3 streep, 10cm breed
.....	Markering – 1-3 streep, 30cm breed
.....	Markering – 1-3 streep, 45cm breed
.....	Markering – 3-3 streep, 10cm breed
.....	Markering – 9-1 streep, 5cm breed
.....	Markering – 0.30-2.70 streep, 10cm breed
.....	Markering – 0.30-2.70 streep, 10cm breed
.....	Markering – 0.50-0.50 streep, 10cm breed
.....	Markering – 0.50-0.50 streep, 15cm breed
.....	Markering – 0.50-0.50 blokstreep, 15cm breed
.....	Markering – haaienzand 0.30-0.30, lengte 0.30m (Vetputplaat)
.....	Markering – haaienzand 0.50-0.50, lengte 0.50m (bubbel)
.....	Markering – haaienzand 0.50-0.70, lengte 0.90m (bubbel)
.....	Markering – pijl voorsorteerk
.....	Markering – puntstuk
.....	verspreibare kloptstuk dik 1mm
.....	Markering – voelgaarsoverspreideplaats
.....	Markering – waarschuwingstriebeek
.....	Markering – inledende markering hogegrens, verspreibare kloptstuk dik 1mm
.....	Markering – hechtmergingtrek bakke (150mm/500mm/1000mm)
.....	Markering – hechtmergingstijp bubbel (150mm)

Bebordering en bekakening (nieuw)

	Bebordering - nieuw te plaatsen bebordering (incl. type)
	Bekakening - nieuw te plaatsen hectometerborden
	Bekakening - nieuw te plaatsen reflectorpaaltjes

Bermbeveiliging (nieuw)

	Bermbeveiliging - hout
	Bermbeveiliging - staal
	Bermbeveiliging - beton
	Leuning

OVL en VRI (nieuw)

Openbare verlichting - Lichtmast

VRI - Unimast

VRI - Portaal

Beplanting



- Boom - bestaand
- Boom - nieuw
- Haag - nieuw


REFERENCES:


- Xref-bs-BGT_02042021_Grijs_001dwg
- Xref-nw-systeengrens_001dwg
- Xref-nw-onwerp_016.dwg
- Xref-nw-Bebodding_006.dwg
- Xref-nw-bermbeveiliging_006.dwg
- Xref-nw-ovl_013.dwg
- Xref-nw-vri_012.dwg
- Xref-Legenda-UO_002.dwg
- Xref-nw-groen_004.dwg
- Xref-nw-leuningen_001dwg
- Xref-nw-markering teksten_005.dwg
- Xref-nw-markering_007_1_500.dwg
- Xref-nw-bewegwijzering_002.dwg
- Xref-nw-Bushaltes_002.dwg


ALGEMENE OPMERKINGEN:

- Maatvoering in meters.
- Hoogte in meters t.o.v. NAP.

nr	omschrijving	datum	geïndex	rijsgrootte
1	Controle verkeerskundig PMB	19-01-2022	GSP	OWA
1	Toetscommentaar verwerkt	24-09-2021	HAL	OWA
1	Eerste definitieve uitgave UD	25-06-2021	MBE	OWA
1	Opmerkingen review DO en VVA2 verwerkt	19-05-2021	MBE	OWA
1	Eerste definitieve uitgave	02-04-2021	PRA	OWA

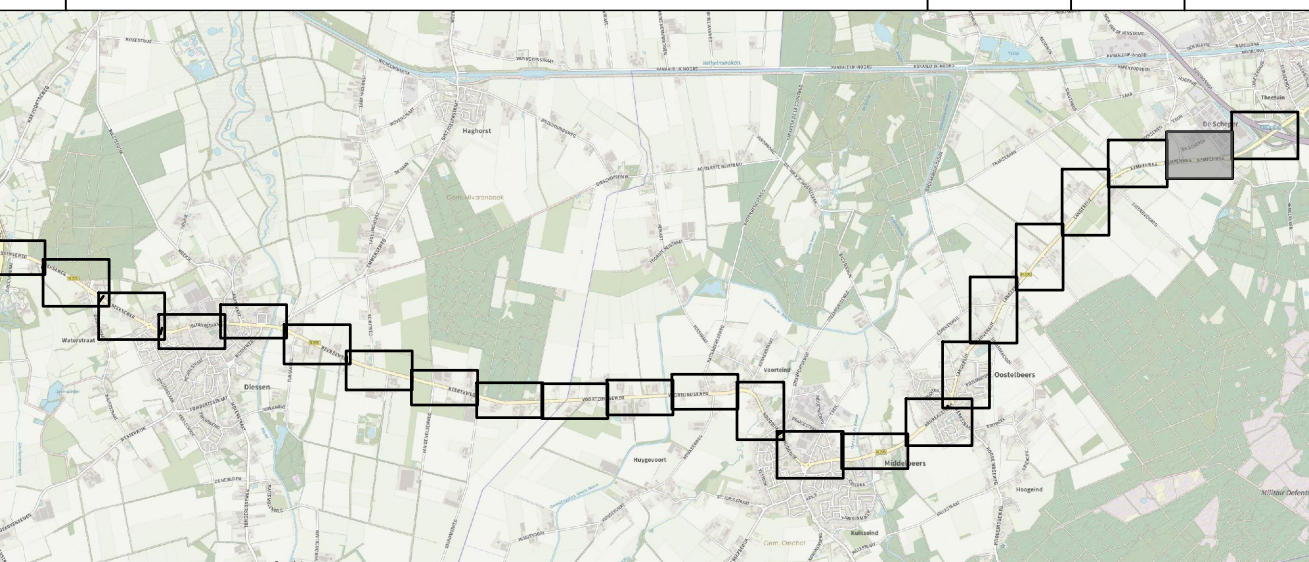

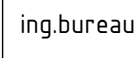provincie Noord-Brabant	Cluster Projecten en Vastgoed	ingebouwd uitbreiding
		
Bureau: V.I.W.	Brabantlaan 1526, TV 's-Hertogenbosch Telefoon (073) 681 28 12	
395 Hilvarenbeek – Oirschot		
provinciale weg N395 splitsingsontwerp (UO)		Besteknummer: 395.01.018E
Nieuwe situatie provinciale weg N395 aankering en bebording de Scheper		schaal: 1 : 500 formaat: A0
Tekening: M van de Berkt	datum: 21-04-2002	blad nr.: 22
overzichtskaart: R Coenen	datum: 21-04-2002	projectnummer: CEP-0472
gegevens: G van Waijenburg	datum: 21-04-2002	code OV / VRH
status: Definitief	versie: H.01	registratienr: CEP-0472-A995-136-130-2

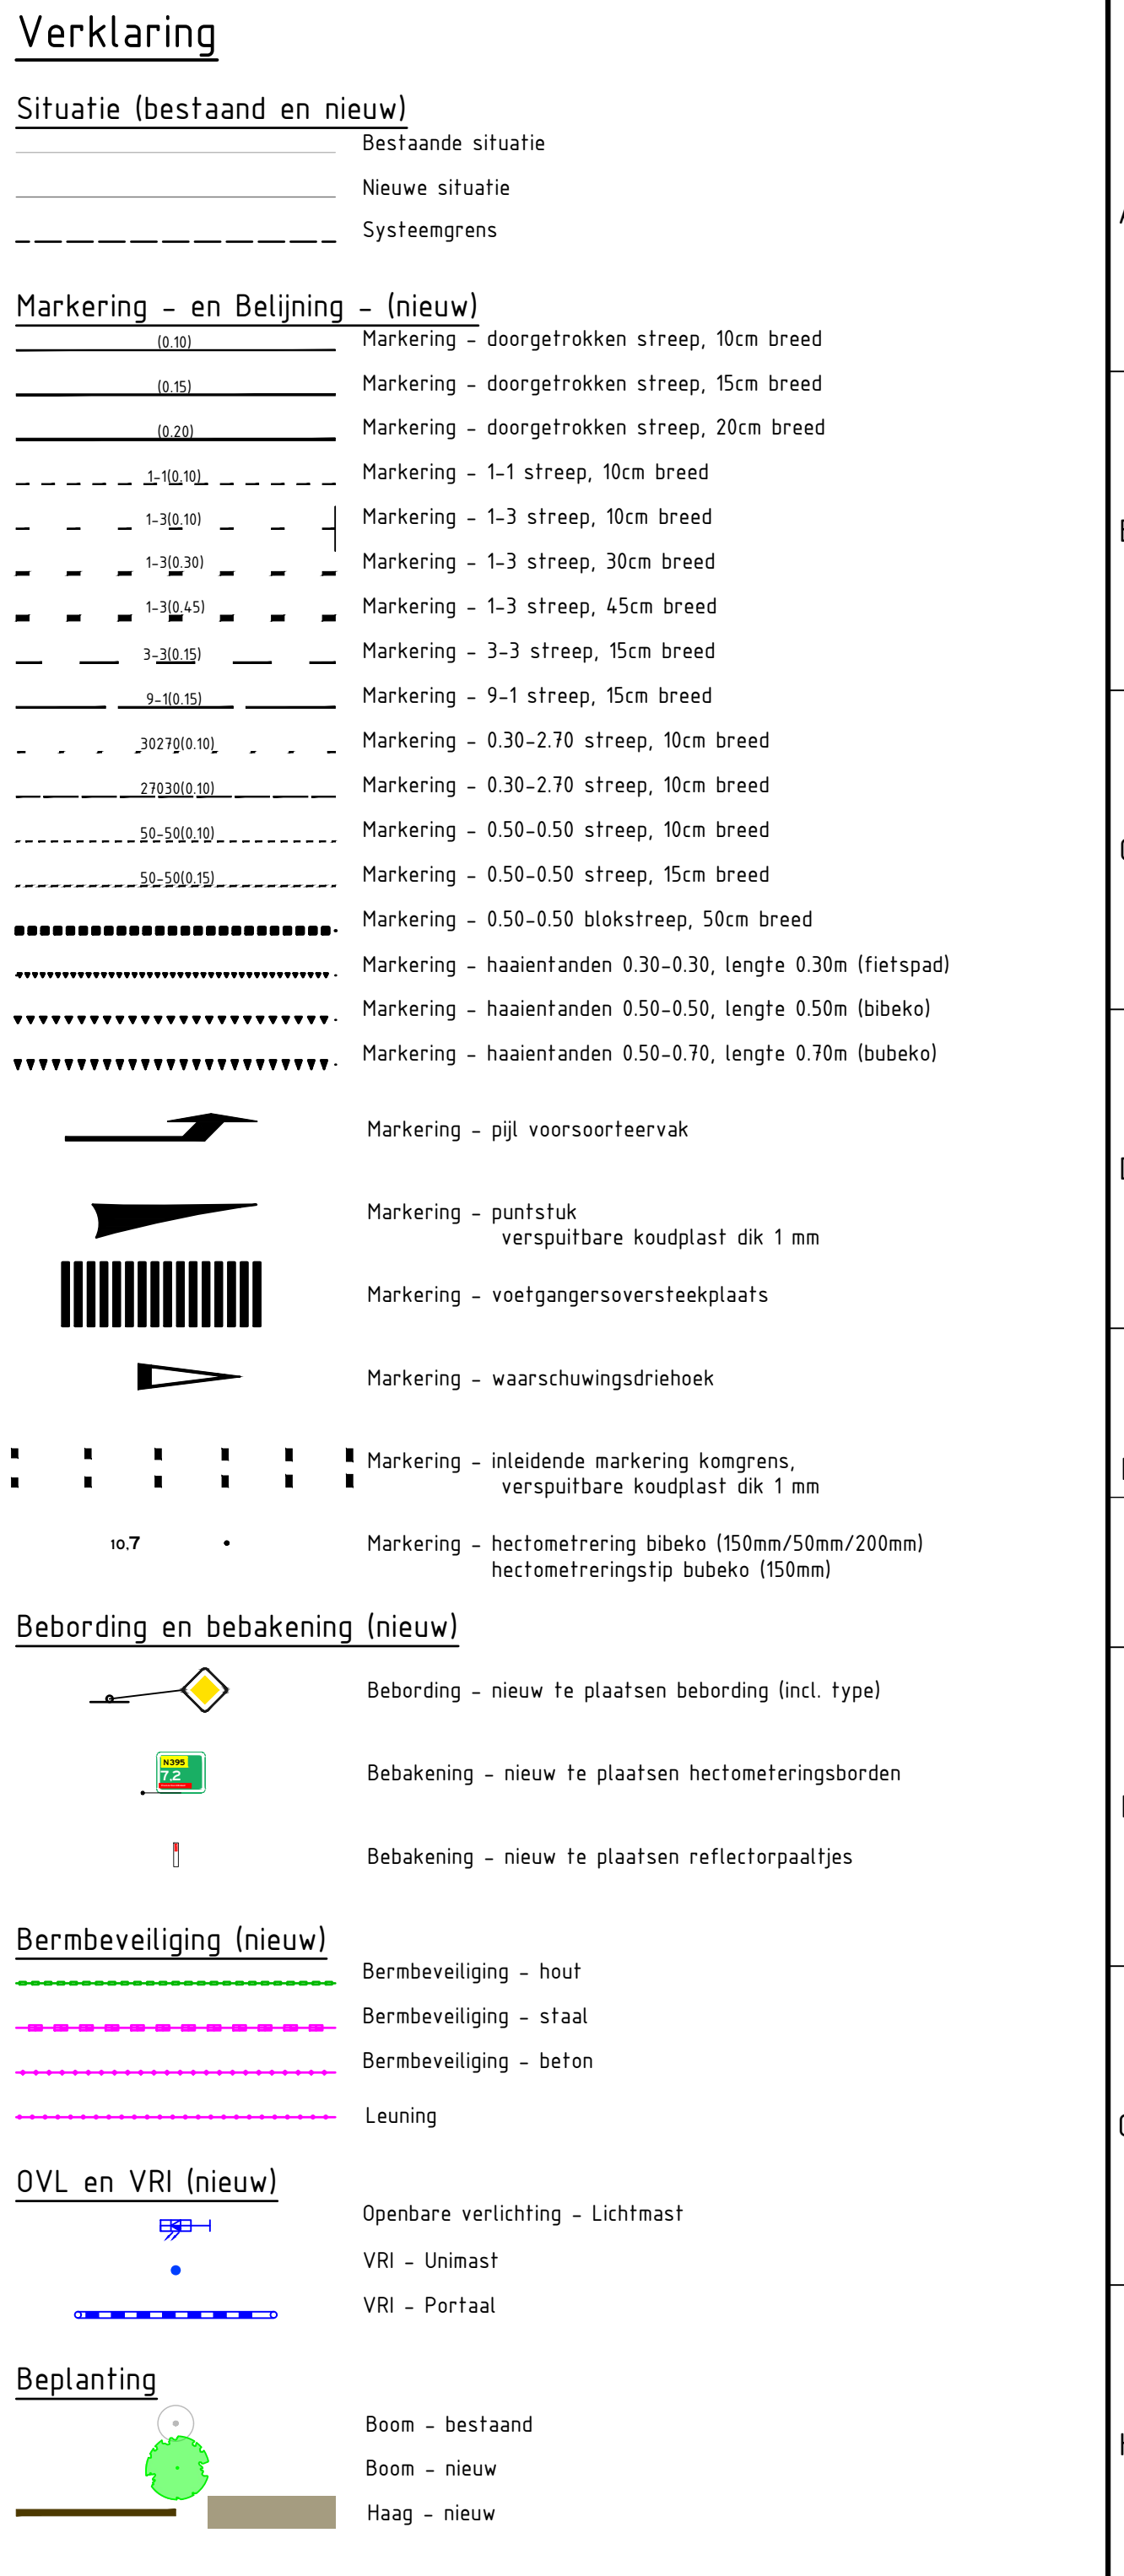


REFERENTIES:

- Xref-Bst-BGT_02042021_Grijs_001dwg
- Xref-nw-systeemregio_001dwg
- Xref-nw-ontwerp_006dwg
- Xref-nw-Bebodding_006dwg
- Xref-nw-bermbeveiliging_006dwg
- Xref-nw-ont_011dwg
- Xref-nw-vri_012dwg
- Xref-Legend-00_002dwg
- Xref-nw-graan_005dwg
- Xref-nw-leuningen_001dwg
- Xref-nw-markerend_1eekst_005dwg
- Xref-nw-markerend_001_1_001dwg
- Xref-nw-beveugswijzering_002dwg
- Xref-nw-Bushaltes_002dwg

ALGEMENE OPMERKINGEN:

- Meetvoering in meters.
- Hoogte in meters t.o.v. NAP.

	omschrijving	datum	gemaakt	inrijgeven
1	Controle verkeerskundig PNB	19-01-2022	GSP	OWA
1	Toetscommentaar verwerkt	24-09-2021	HAL	OWA
1	Eerste definitieve uitgave UD	25-06-2021	MBE	OWA
1	Opmerkingen review DO en VvA2 verwerkt	19-05-2021	MBE	OWA
1	Eerste definitieve uitgave	02-04-2021	PMA	OWA

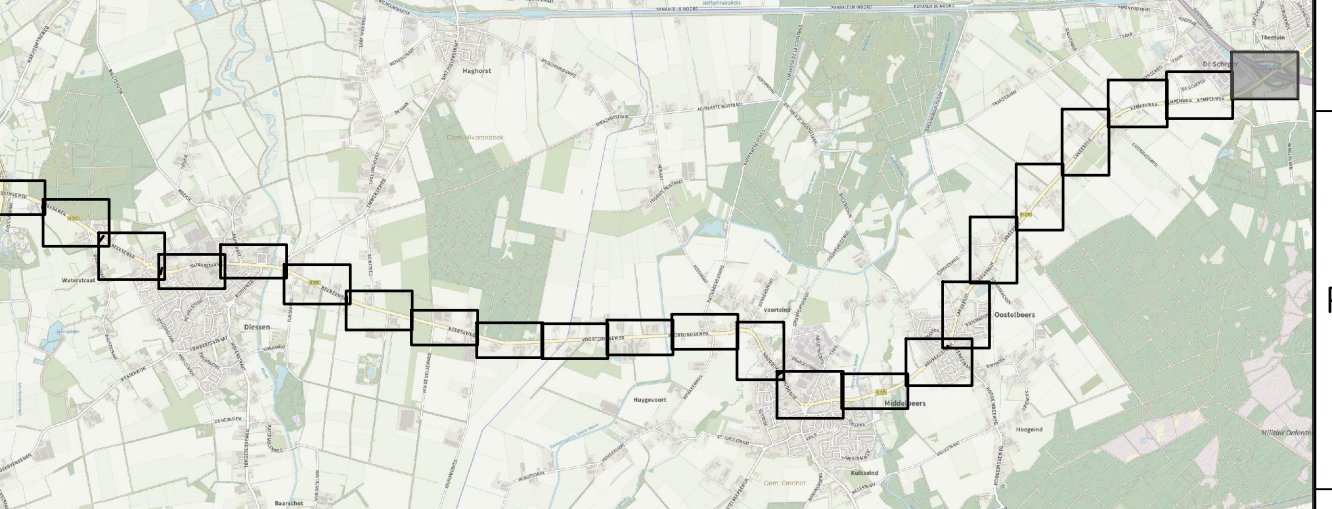

provincie Noord-Brabant		Cluster Projecten en Vastgoed		ingebouwd uitbesteed	
					
Probleemfen: 1 526 TV - Hartogenbosch Telefoon 0378 681 28 12					
395 Hilvarenbeek - Oirschot					
provinciale weg N395 uitvoeringsontwerp (UO)				Besteknummer: 395.07.01RE	
nieuwe situatie provinciale weg N395 markering en bebodend ASB				schaal: 1 : 500 format: A0	
13.952 km 14.400					
M. van de Bepk R. Cooran D. van Wajenberg Definitief	datum datum datum datum datum datum datum	21-04-2022 21-04-2022 21-04-2022 21-04-2022 21-04-2022 21-04-2022 21-04-2022	in 23bladen projectnummer code U1 / V1 registratienr	blad nr 23 OP 0432 OP 0437	
27	28	29	30	31	32