



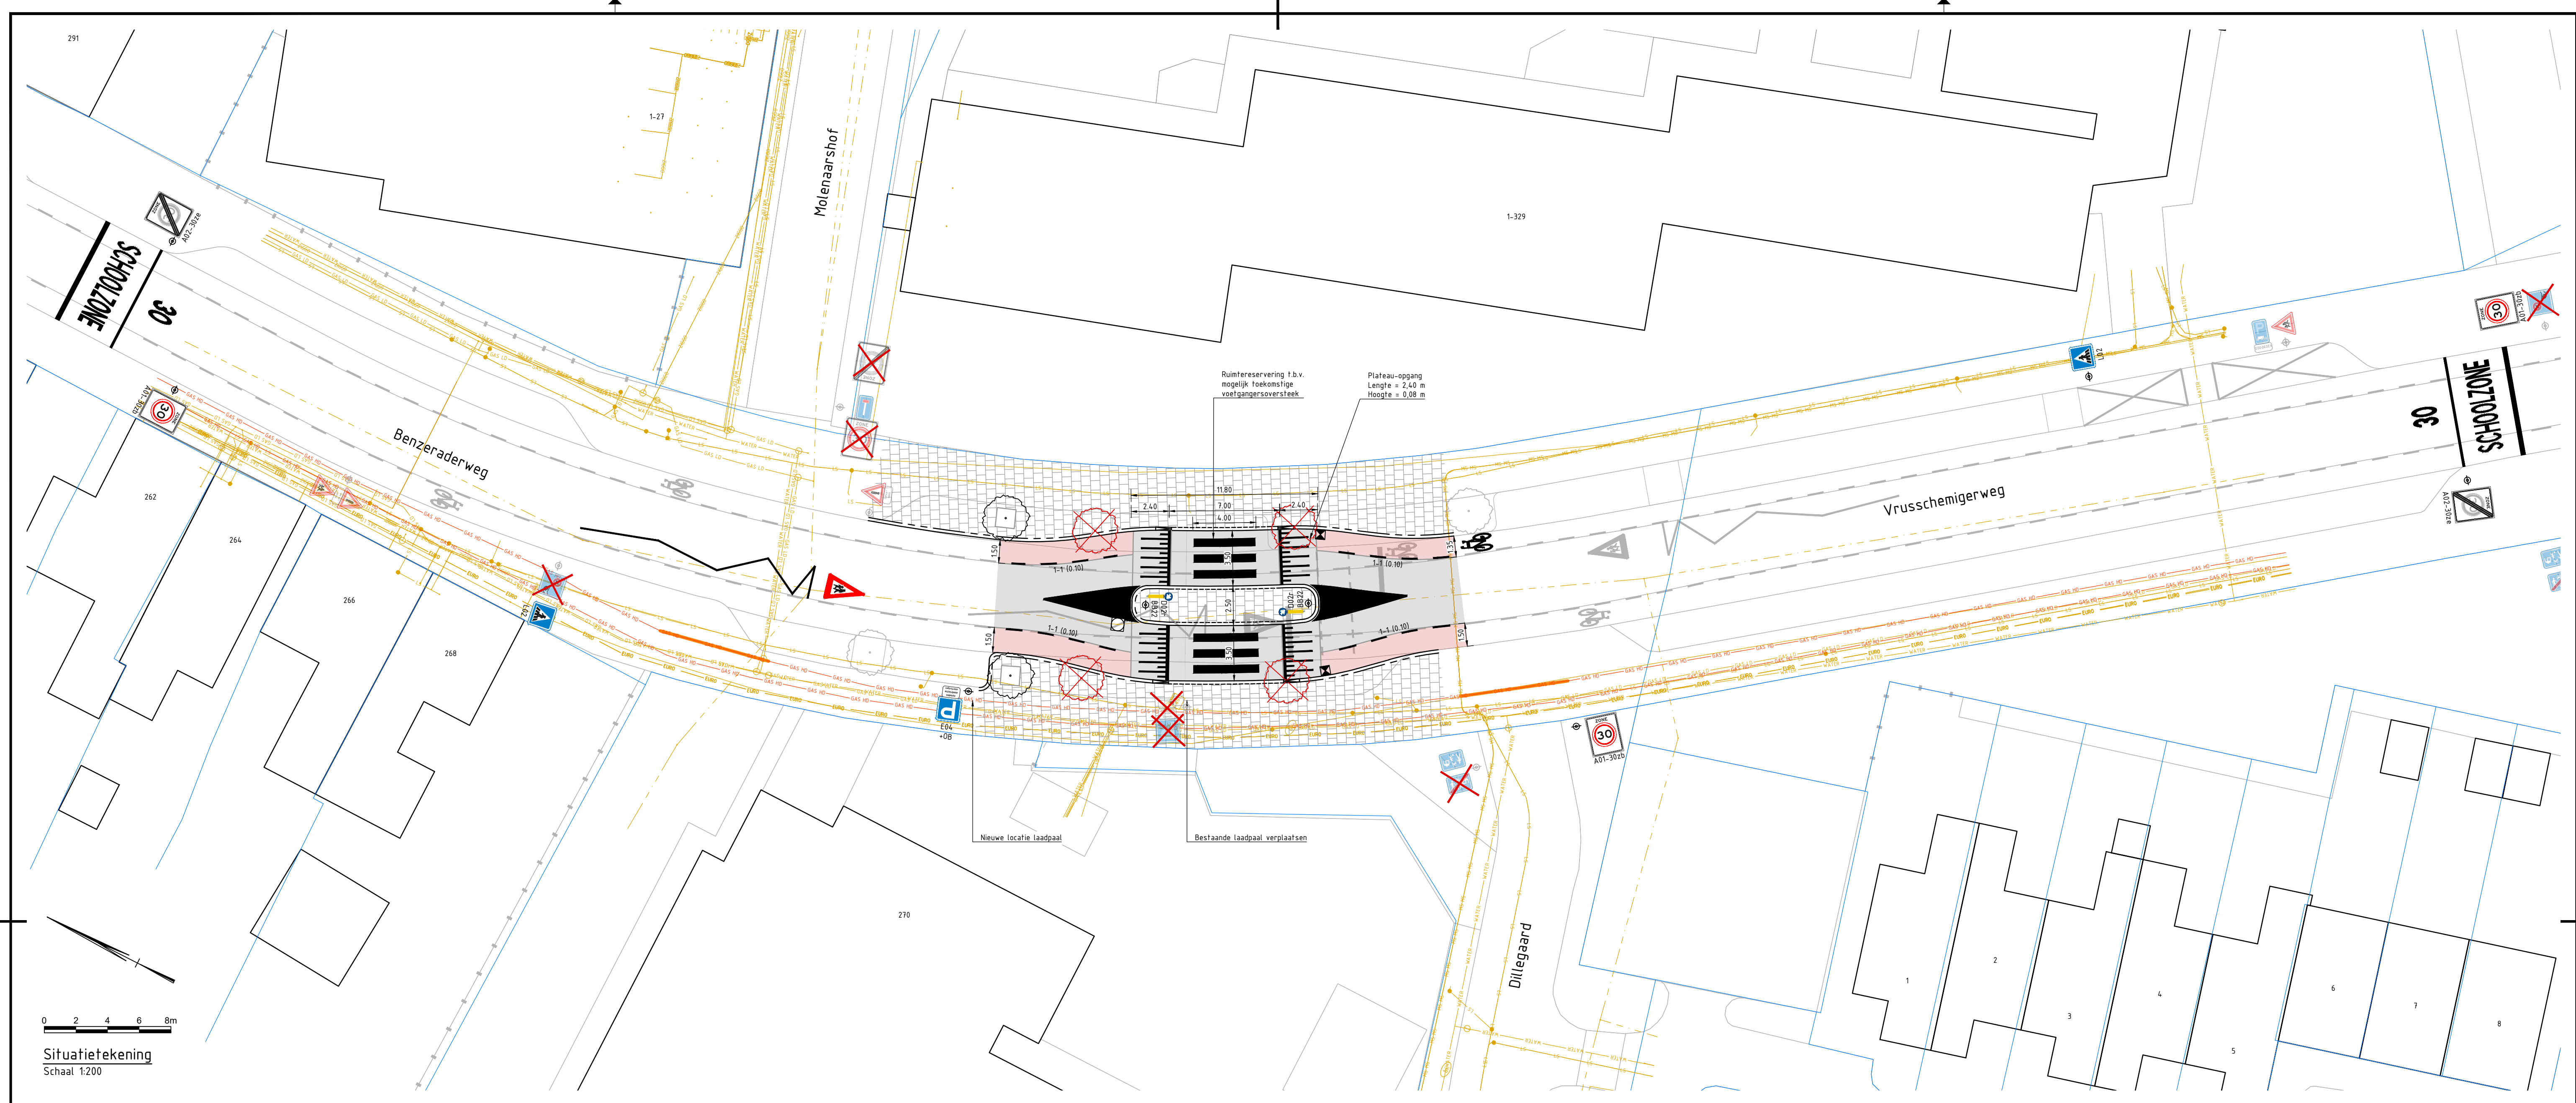

Situatietekening
Schaal 1:200

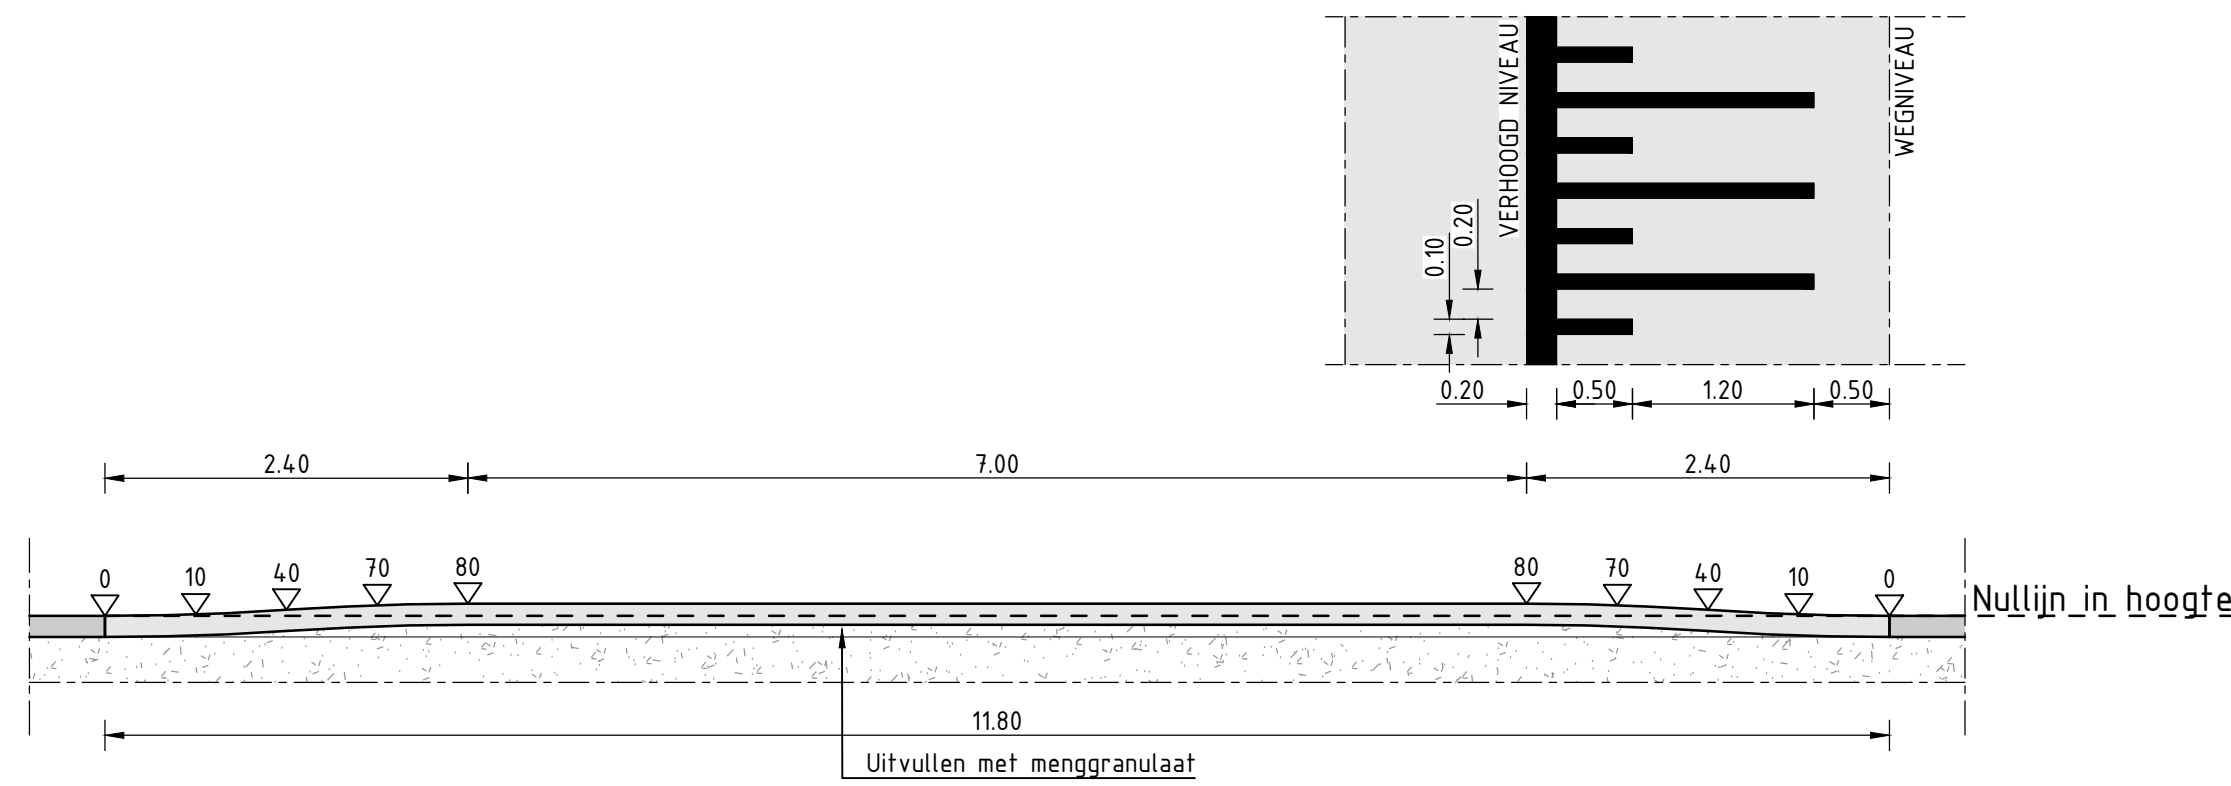

Detail plateau
Schaal 1:50

LEGENDA

ALGEMEEN

- KADASTRALE GRENS
- BESTAANDE SITUATIE
BGT EN TERREINMETING

KANTOPSLUITING

- AAN TE BRENGEN OPSLUITBANDEN
200x200 mm
- AAN TE BRENGEN TROTTOIRBANDEN
80/200x250 mm
- AAN TE BRENGEN VERLOOPBAND

VERHARDING

- AAN TE BRENGEN ASFALTVERHARDING
- AAN TE BRENGEN ASFALTVERHARDING
KLEUR ROOD
- AAN TE BRENGEN BETONTEGELS
300x300 mm IN HALFSTEENSVERBAND

RIOLERING

- AAN TE BRENGEN KOLK
STRAATKOLK 300x300 mm
- BESTAANDE TE HANDHAVEN RIOLPUT
PUTDEKSEL OP NIEUW STELLEN

INRICHTINGSELEMENTEN

- AAN TE BRENGEN PLATEAU OPRIT
LENGTE 2,40 m, HOOGTE 0,08 m

GROENVOORZIENING

- BESTAANDE TE HANDHAVEN BOOM
- BESTAANDE TE ROEIEN BOOM
- NIEUW AAN TE PLANTEN BOOM

BEBORDING


- BESTAANDE TE HANDHAVEN
VERKEERSBORD
- BESTAANDE TE VERWIJDEREN
VERKEERSBORD
- AAN TE BRENGEN VERKEERSBORD
INCL. RVV-NUMMERING

KABELS EN LEIDINGEN

- DATAKABEL
EUROFIBER, ZIGGO
- LAAGSPANNING
ENEXIS
- MIDDENSPANNING
ENEXIS
- GAS LAGEDRUK
ENEXIS
- GAS HOGEDRUK
ENEXIS
- WATERLEIDING
WML
- RIOL., VRIJVERVAL
GEMEENTE HEERLEN

Maten in meters, tenzij anders vermeld
Materiaalmaten in mm, tenzij anders vermeld
Peilmaten in meters t.o.v. N.A.P., tenzij anders vermeld
Diameters in mm, tenzij anders vermeld

Hoewel de ligging van de kabels en leidingen zo nauwkeurig mogelijk is weergegeven, geschiedt de beschikbaarstelling van deze kabels en leidingen en de daaruit blijvende gegevens, onder de uitdrukkelijke voorwaarde, dat door ons geen aansprakelijkheid of verantwoordelijkheid wordt aanvaard, voor eventueel blijvende onvolledigheden of onjuistheden die verkrijger ons vrijwaart tegen alle aanspraken van derden.
Wij verzoeken nadrukkelijk, bij werkzaamheden in de nabijheid van kabels en leidingen, tijdig met het desbetreffende nutsbedrijf overleg te plegen, omdat tussentijdse wijziging van de situatie of de kabel of de leiding mogelijk is en mede omdat de huisaansluitingen niet op deze tekening zijn weergegeven.

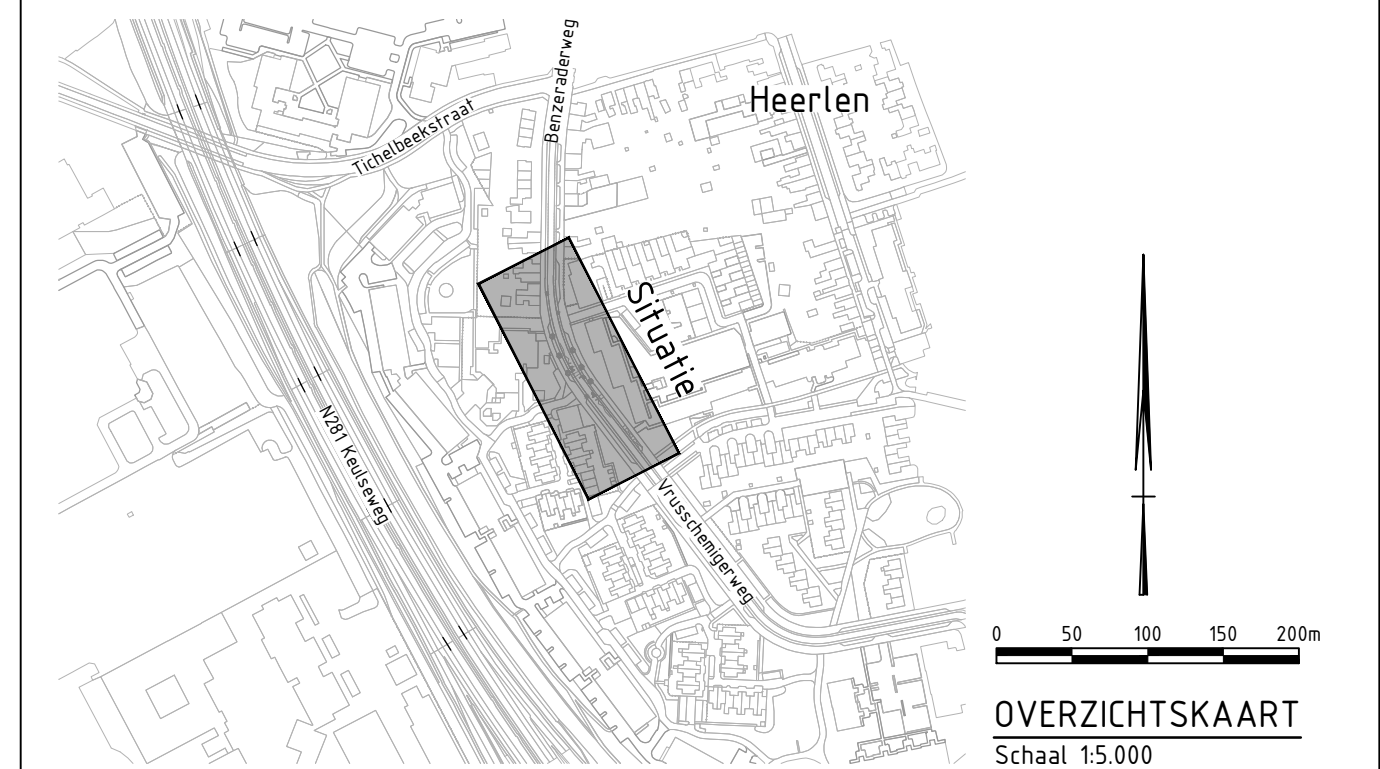

OVERZICHTSKAART
Schaal 1:5.000

versie	omschrijving	datum	getekend	vrijgegeven
3	Bebording aangepast	27-01-2023	LSN	MNN
2	Opmerkingen opdrachtgever verwerkt	09-12-2022	LSN	MNN
1	Eerste uitgave	25-11-2022	LSN	MNN

GEONIUS

project
Benzeraderweg, Heerlen
Oversteekvoorziening

opdrachtgever
Krinkels B.V.
Pretoriastraat 29, 6413 NN Heerlen

status
DEFINITIEF

onderdeel
Definitief Ontwerp
Situatietekening

getekend
L. Sijben

vrijgegeven
M. Niessen

paraaf

paraaf

formaat
A1

datum uitgave
27-01-2023

blad
1 / 1

projectnummer
CA220121

tekening nummer
CA220121-DO-SIT-T01

documentsoort
TEKENING

versie
3.0

Geenius Infra
De Asselen Kuil 10
6161 RD Geleen
+31 (0) 88 1300 600

© 2022 - www.geenius.nl

CA220121-DO-SIT-T01_v3.0.dwg