



Langsevels Pottenweg, bestaand, met aanbouwen.

Kopgevel rechts, bestaand, met aanbouwen.


Langsevels Pottenweg, nieuw.

Kopgevel rechts, nieuw.

Fundering, kapplan e.d. volgens tekening en berekening constructeur.

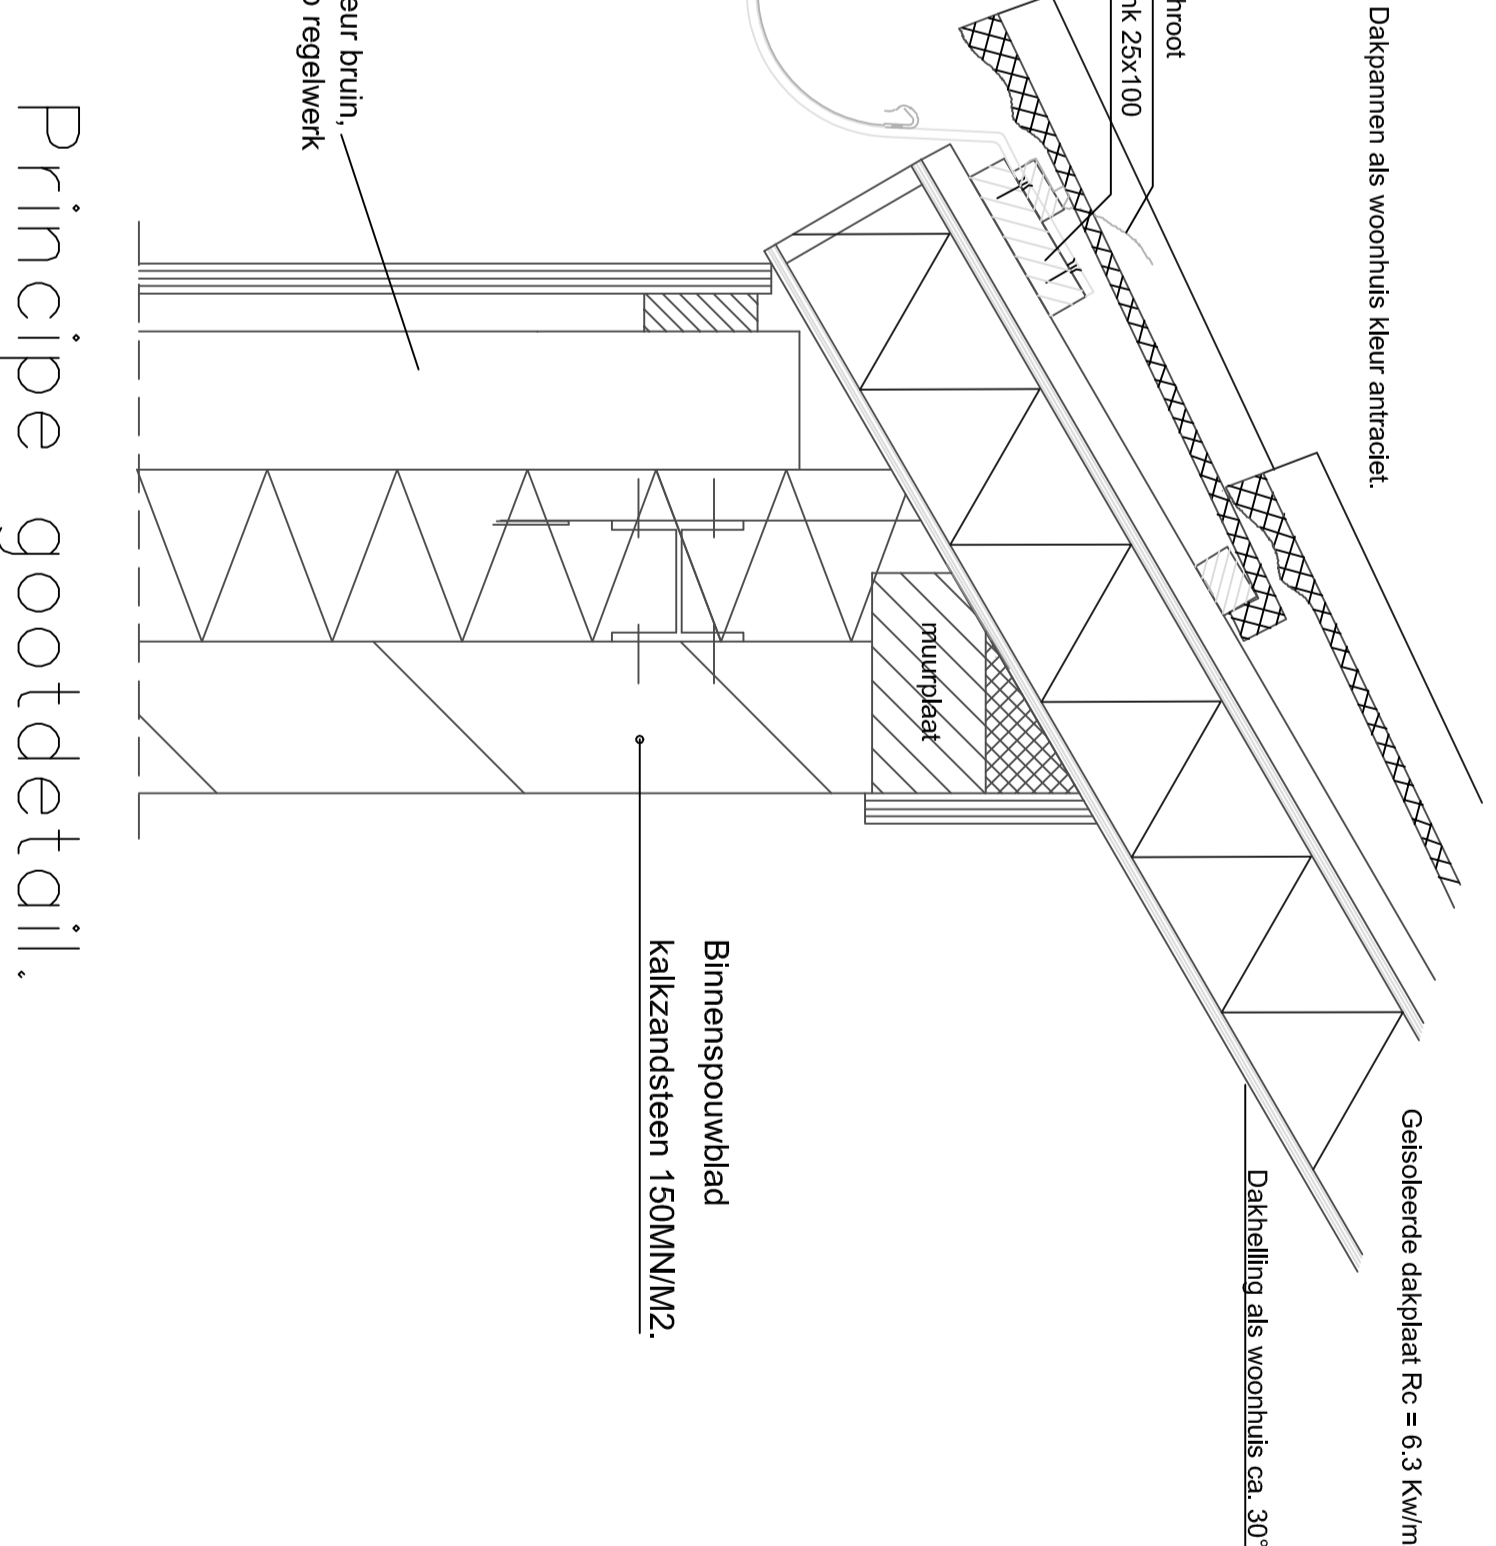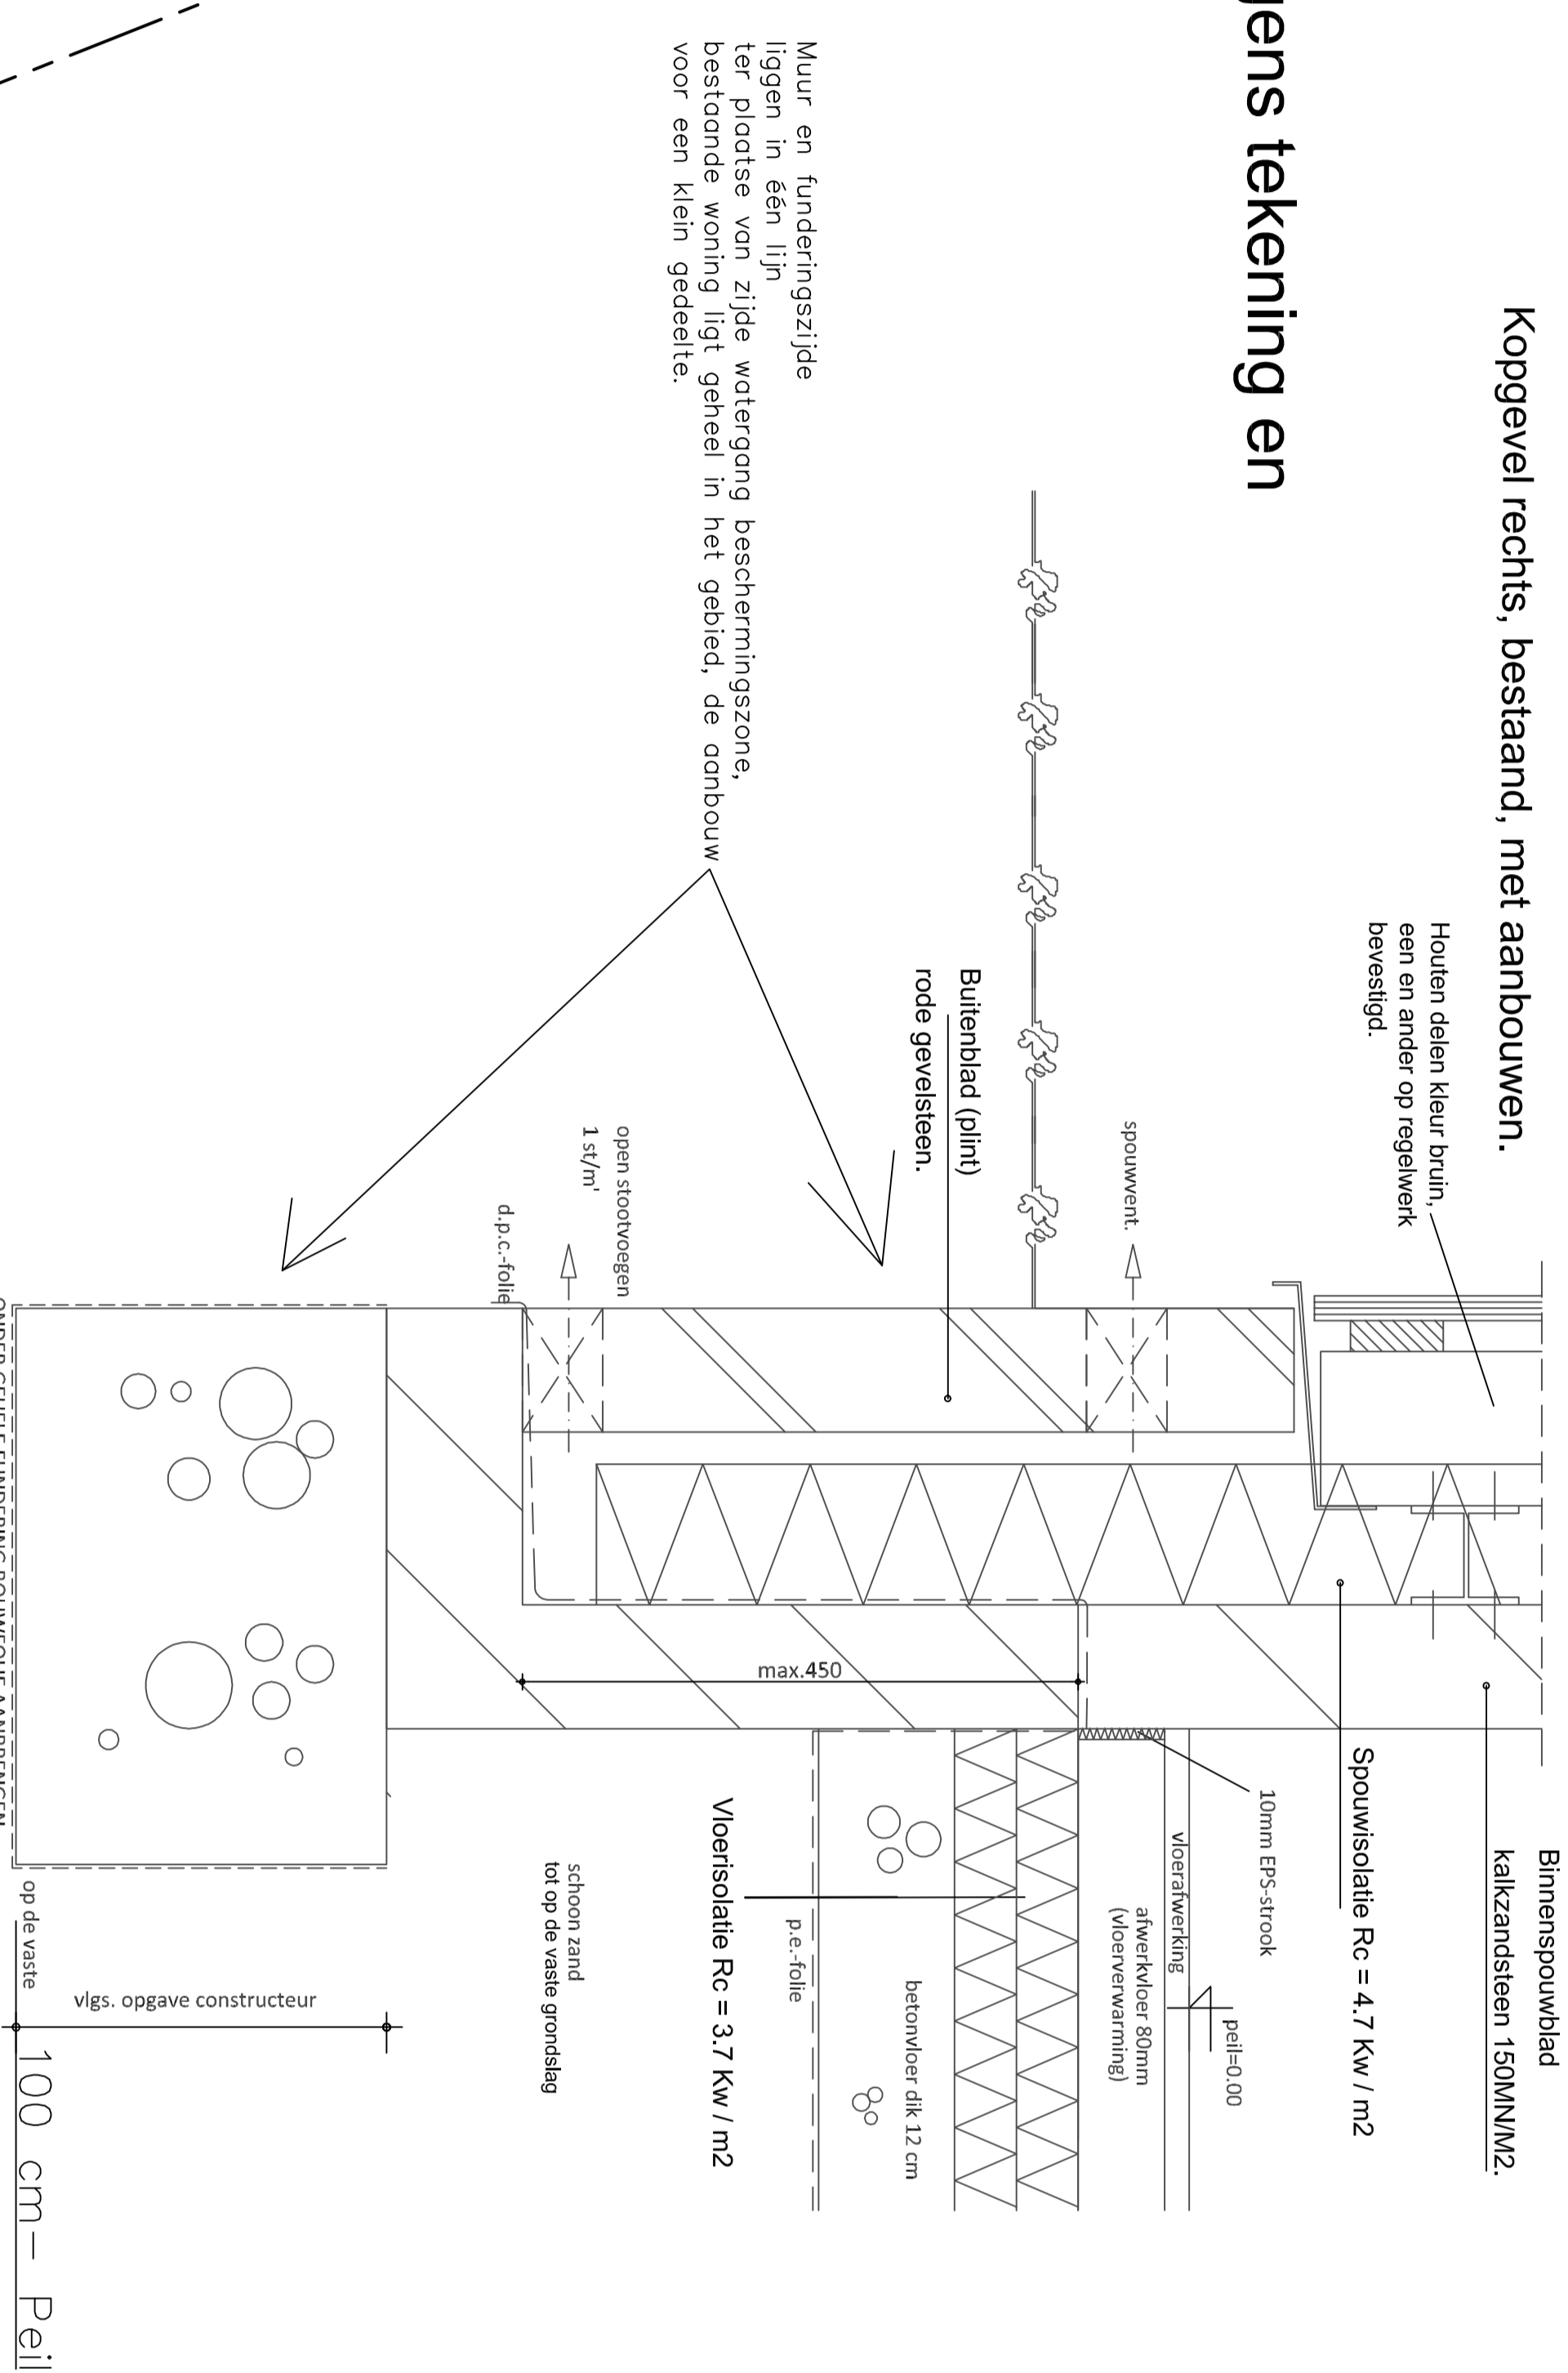




Principe gootdetail.

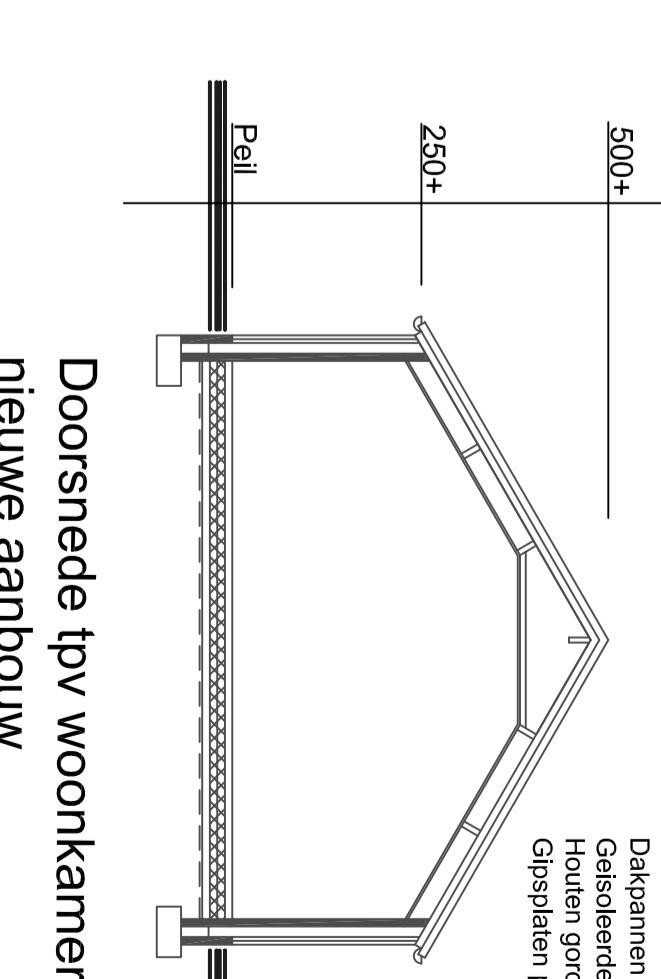


Doorsnede ipv woonkamer nieuwe aanbouw.

Funderingsdetail ipv zijde watergang.


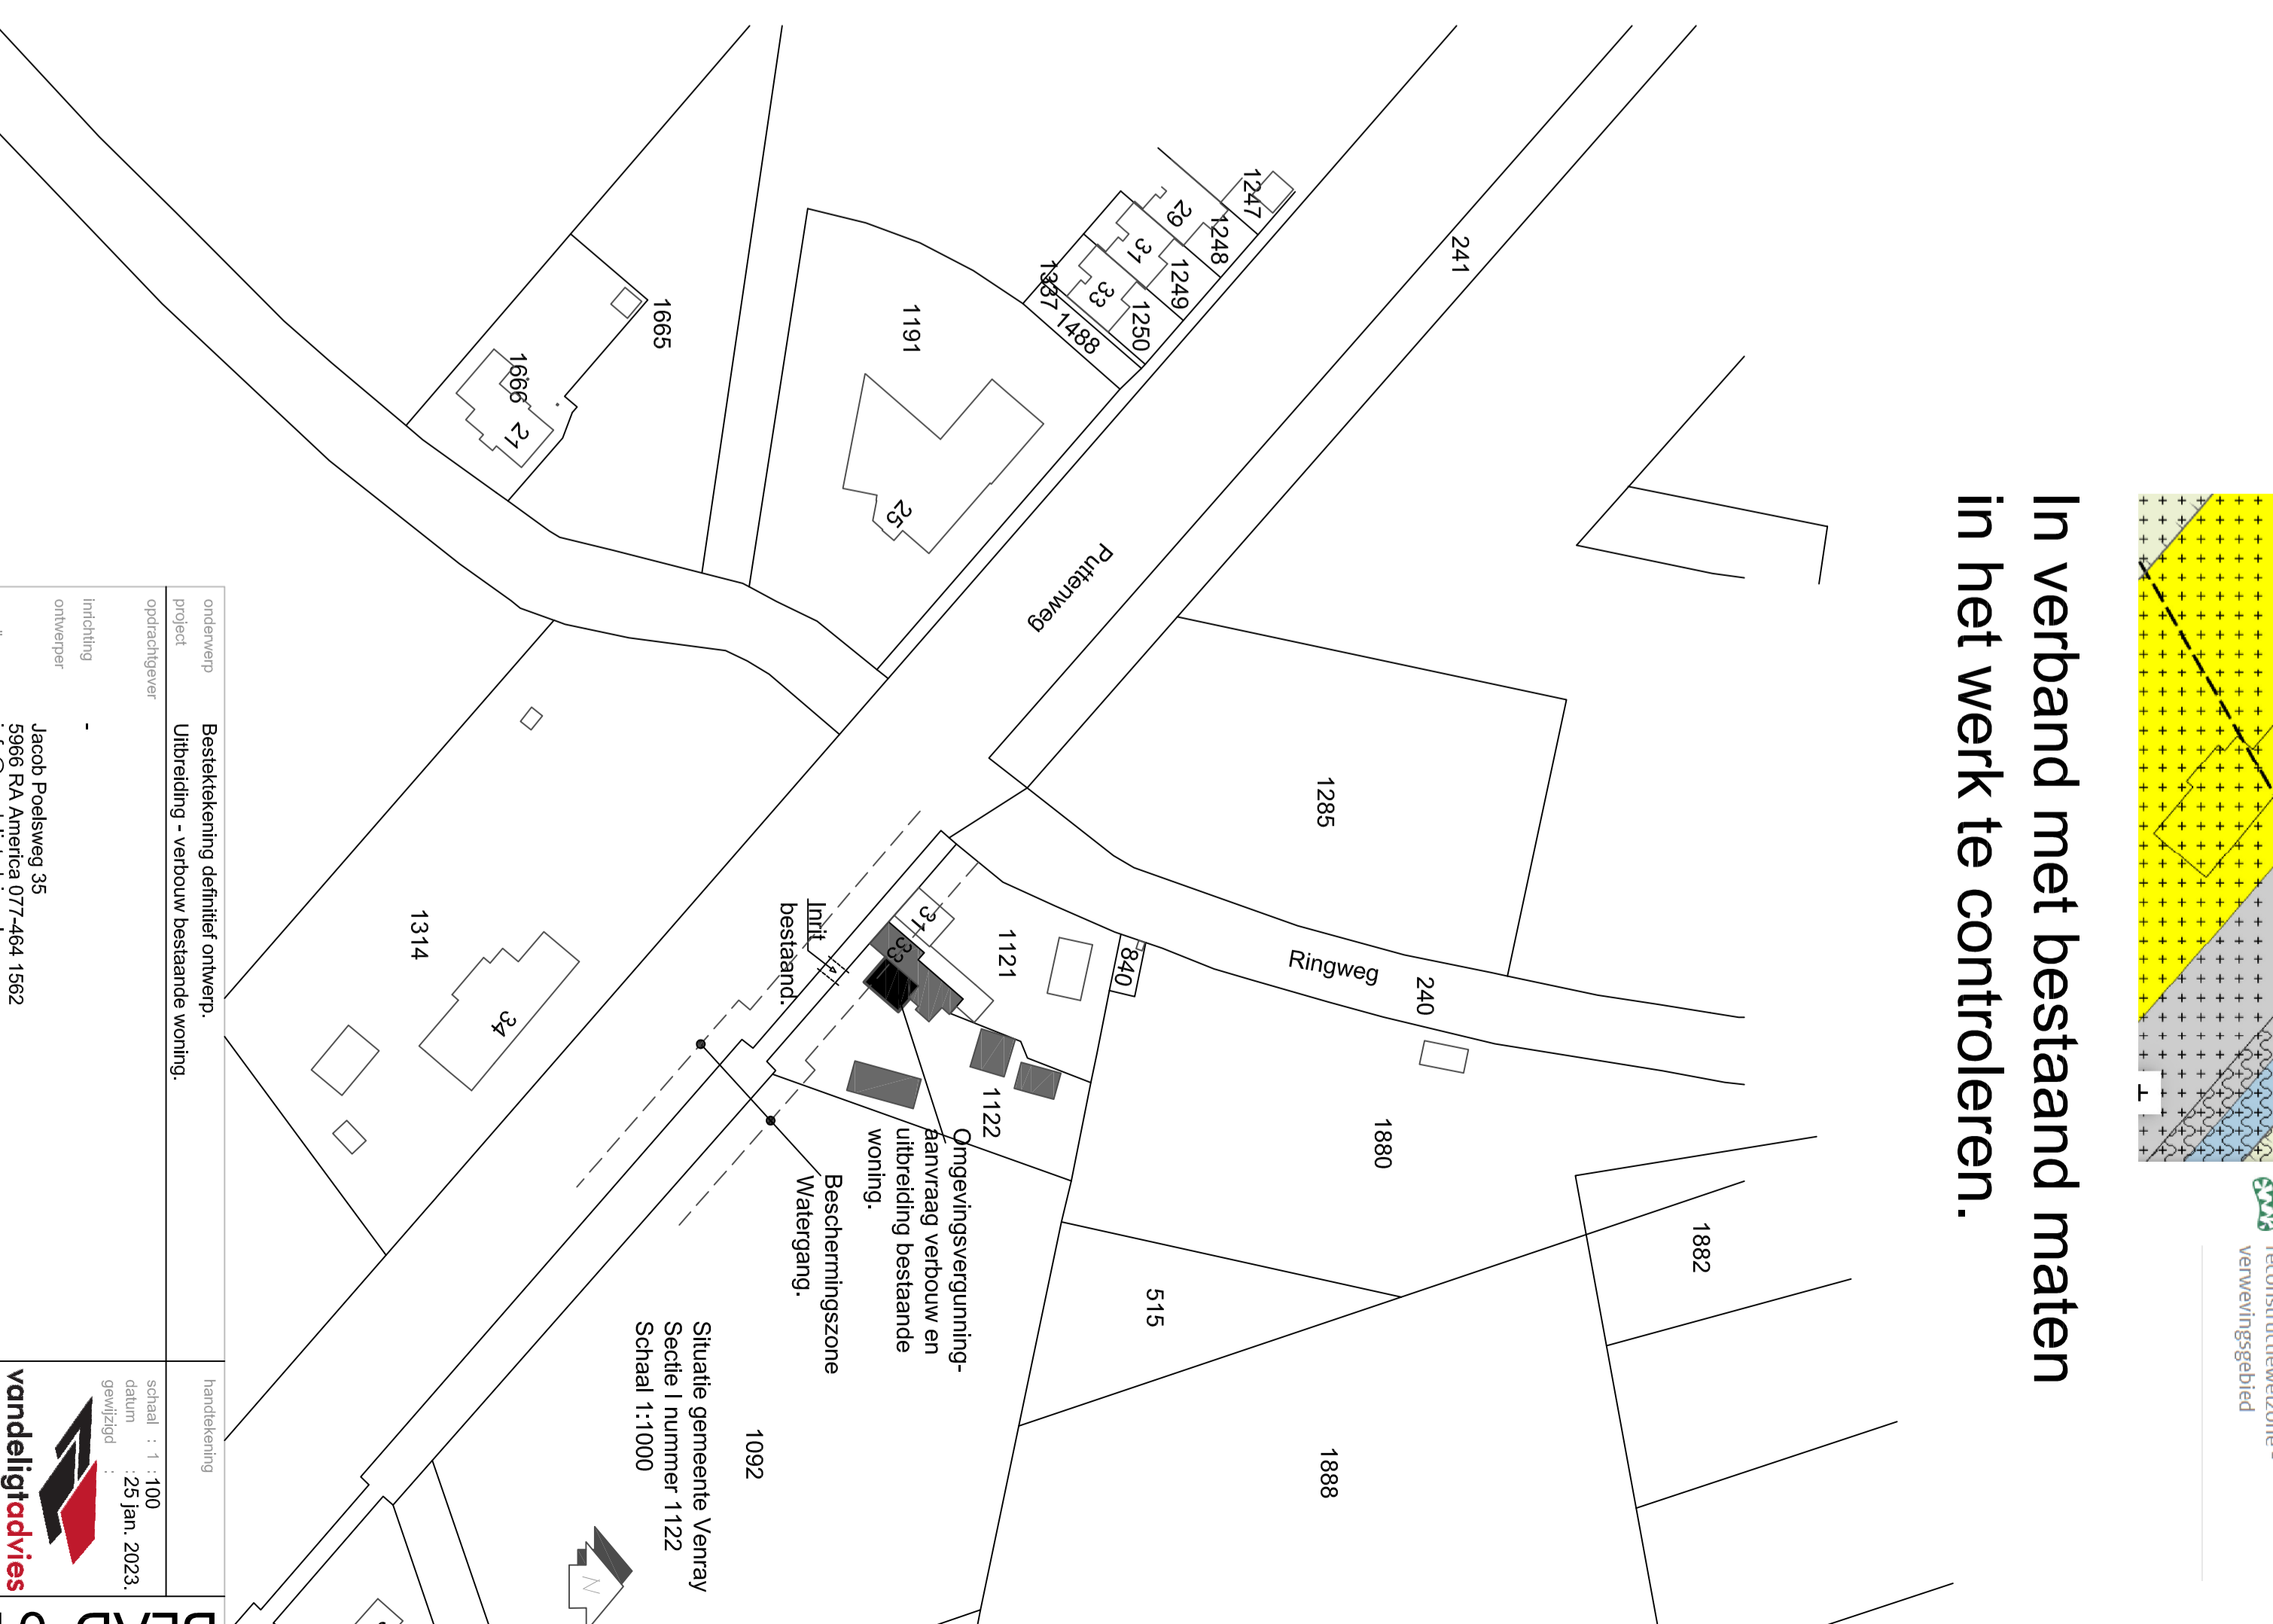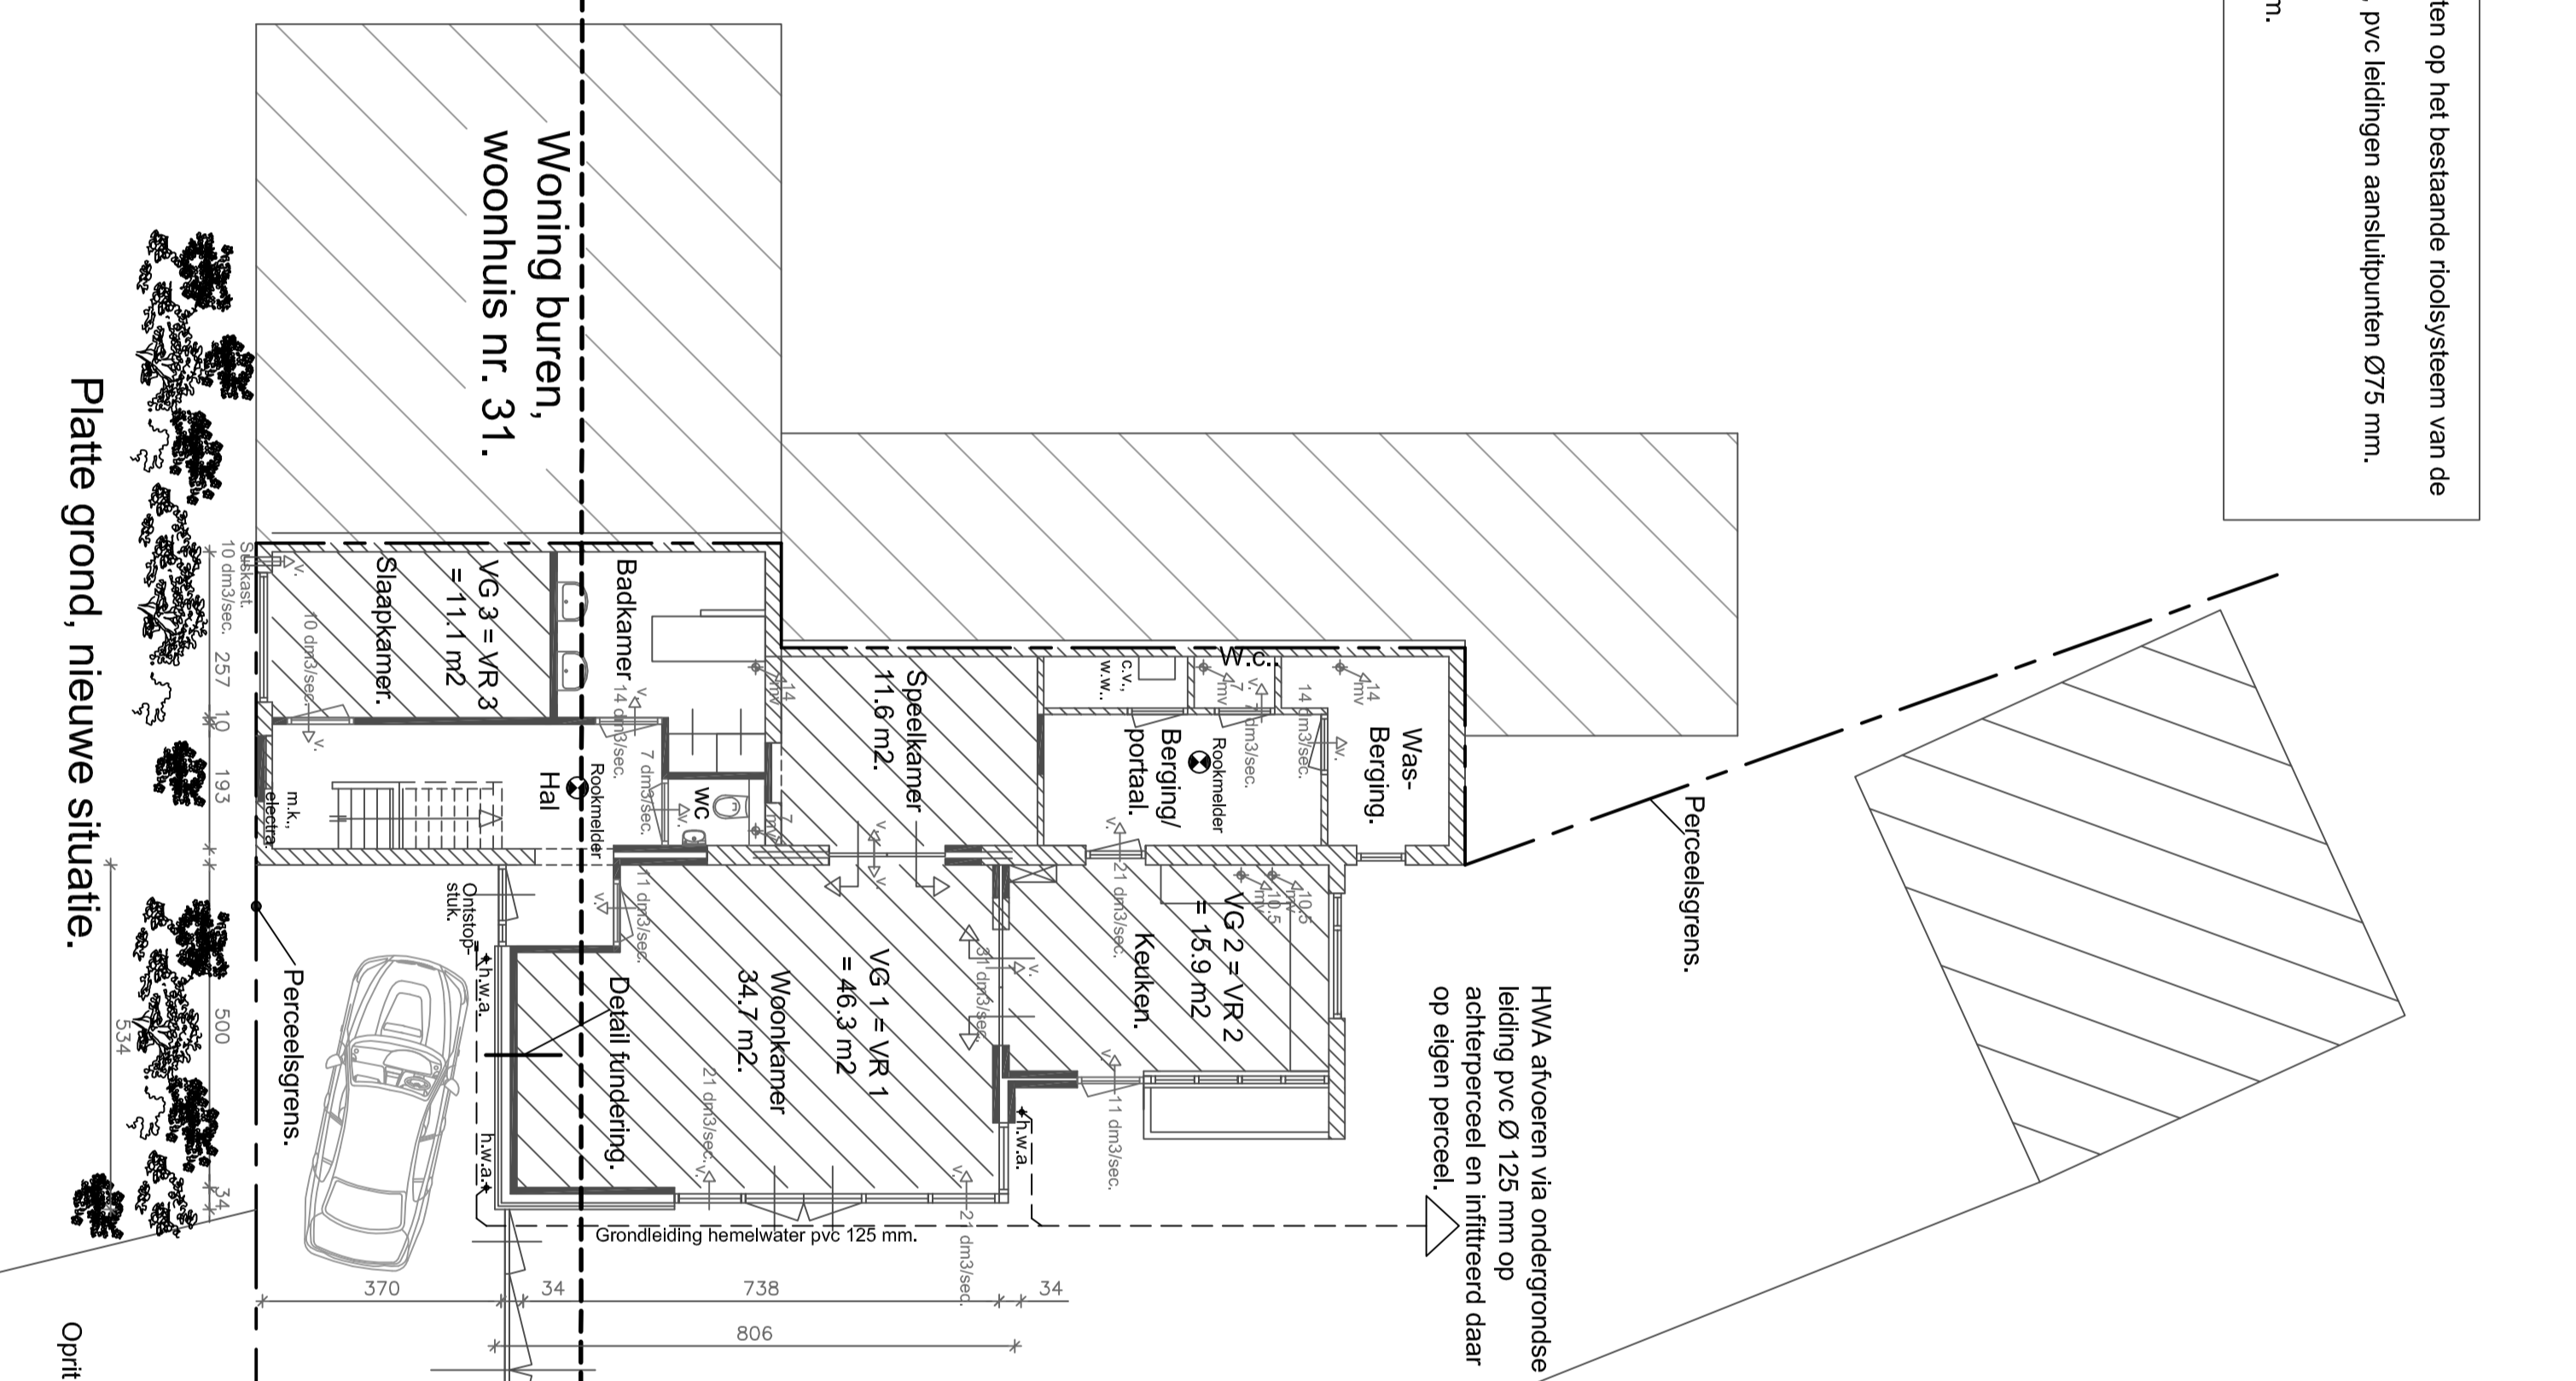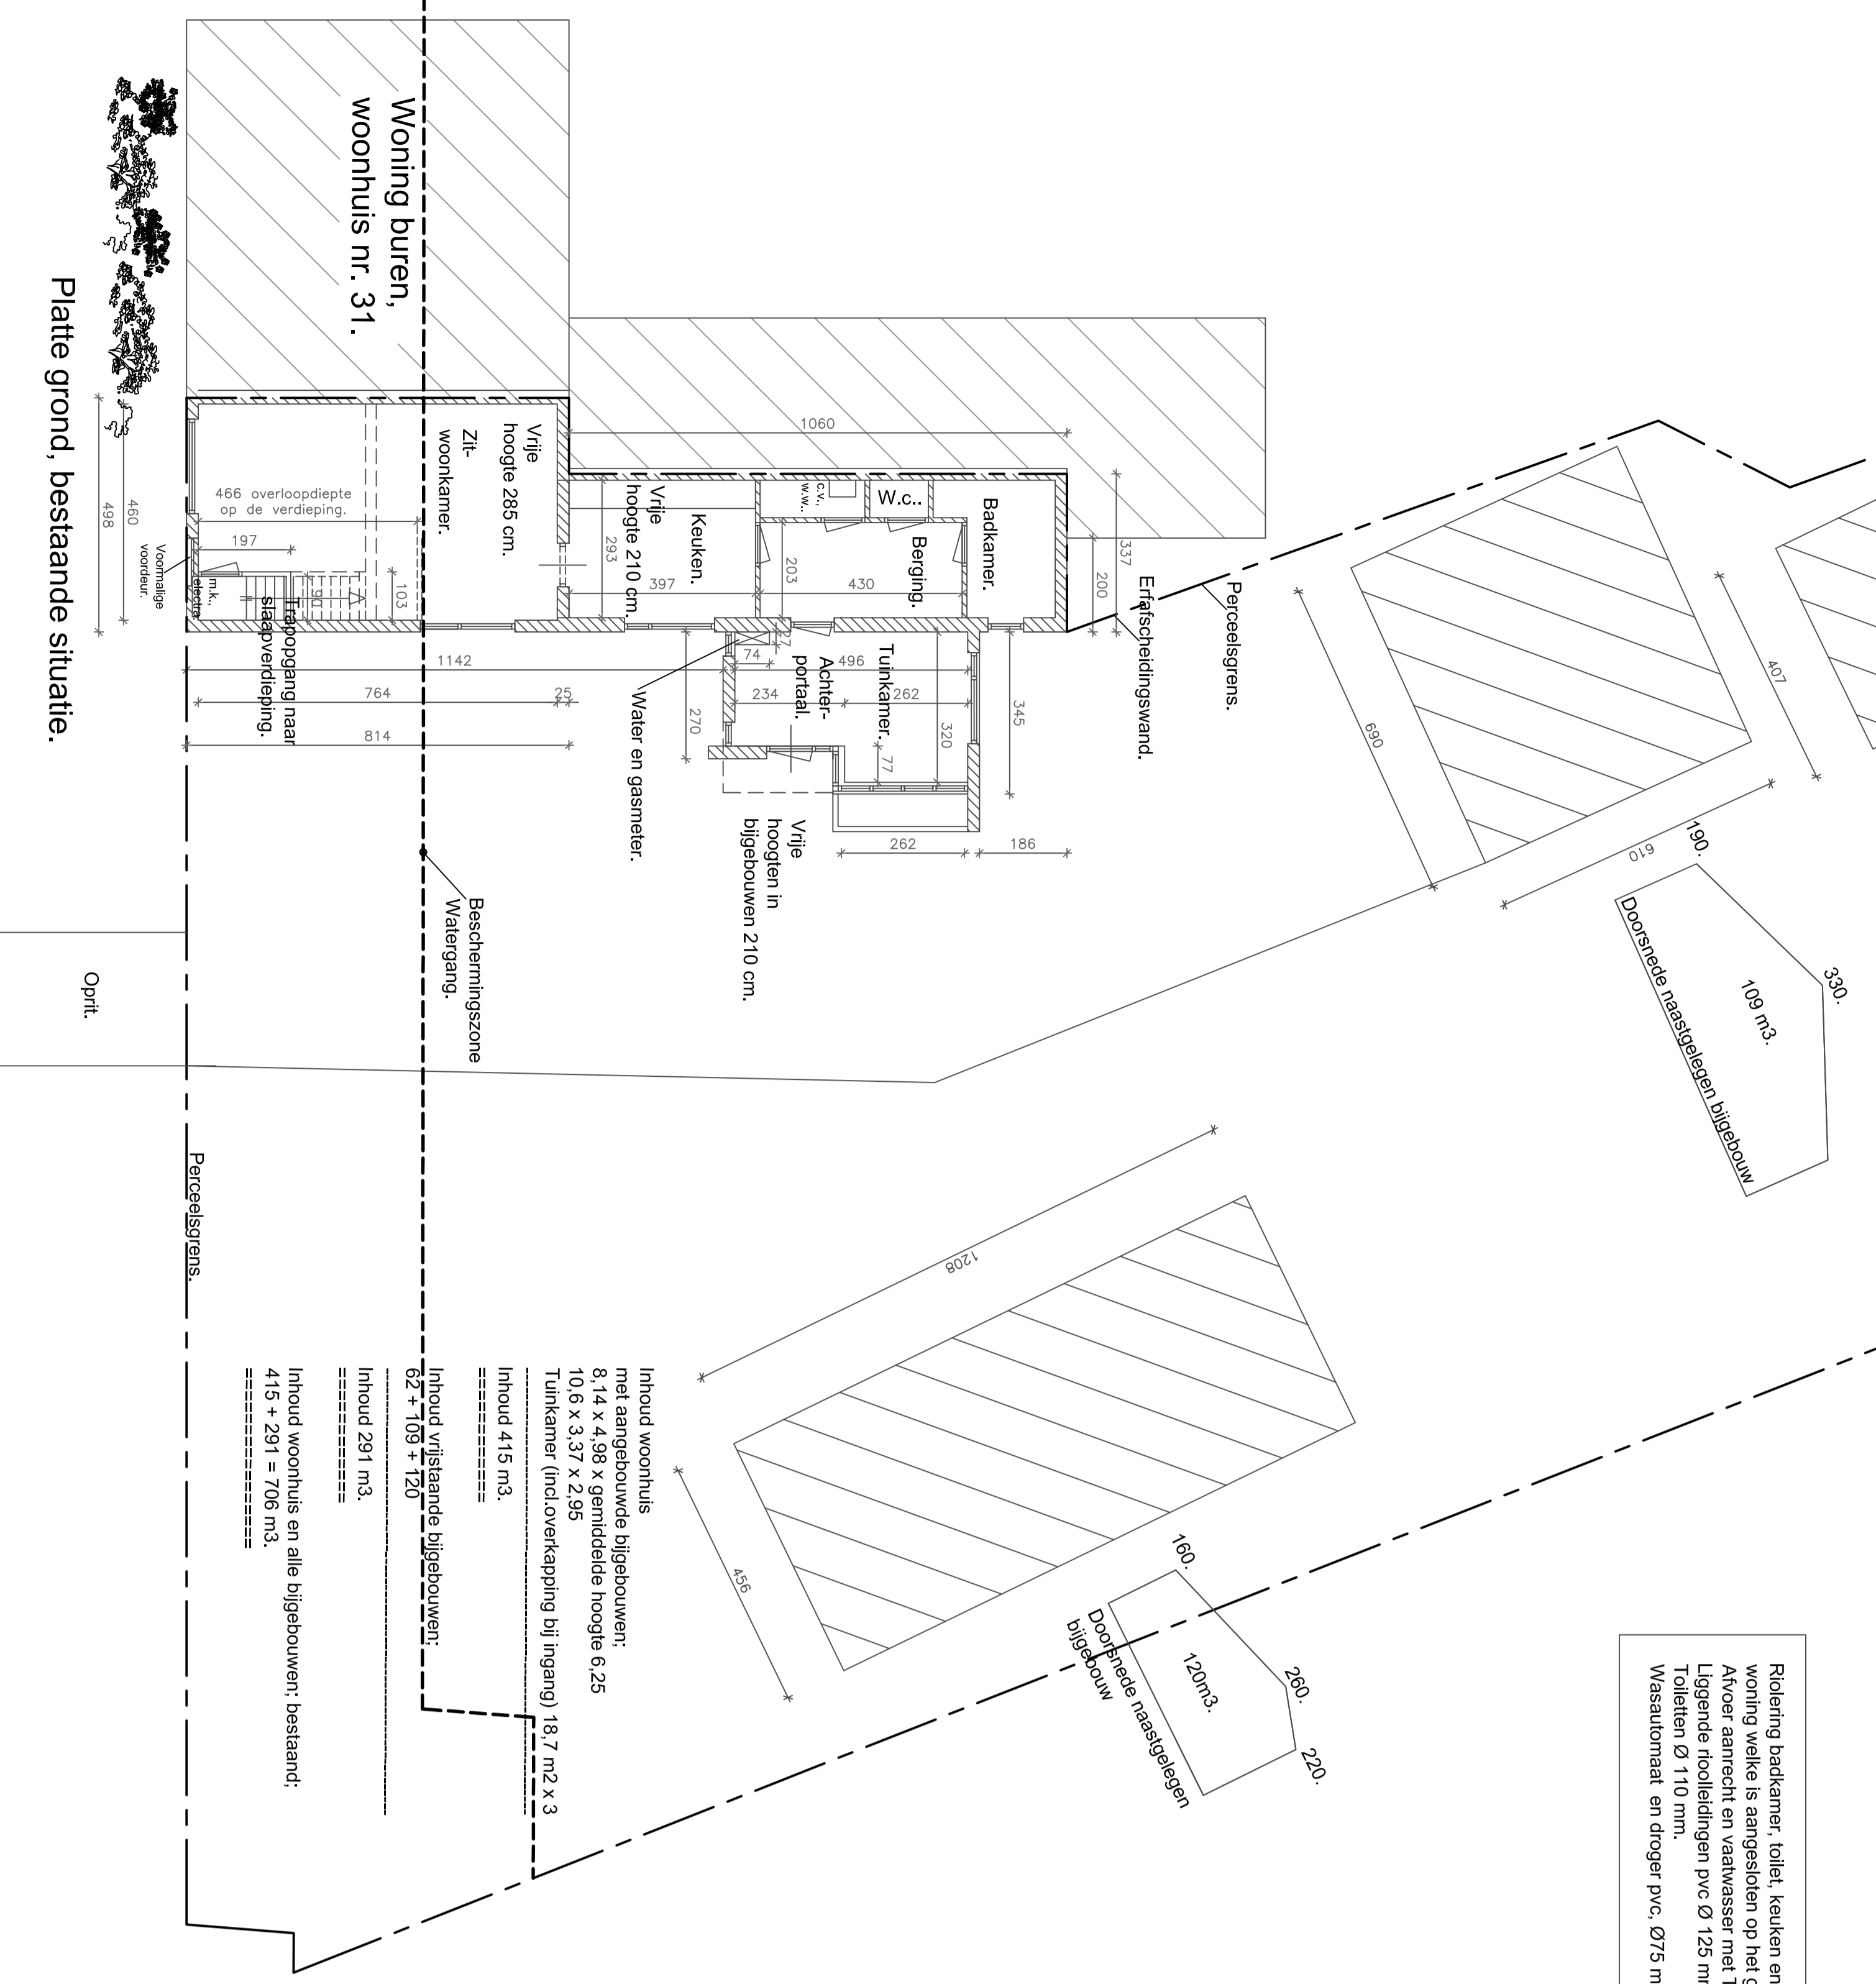

In verband met bestand maten in het werk te controleren.

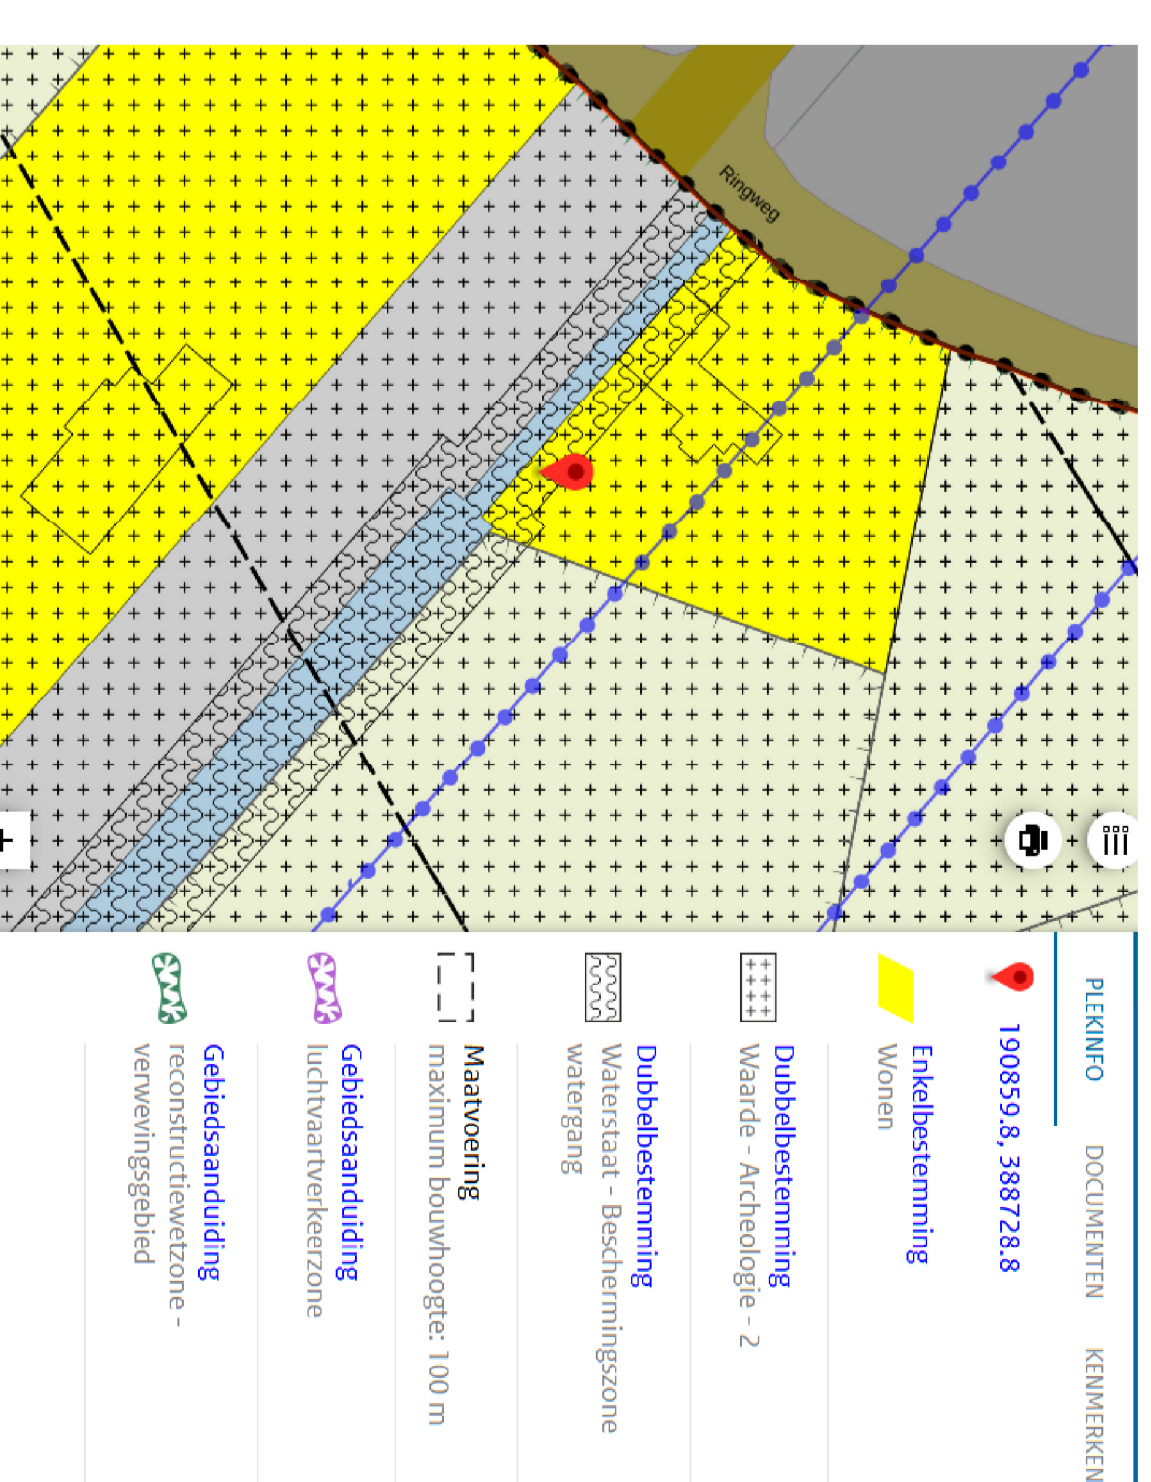

BLAD 01

Architectuur
 Bestaande woning ontwerpen
 Uitbreiding - verbouwen bestaande woning

Beleidsplan
 25 Jan. 2023
 19:45
 15:02






