


VORGEVEL

STRAATBEELD ZEILBERGSESTRAAT

dilatatie gevelmetselwerk vlg baksteenleverancier

RECHTER ZIJGEVEL

dilatatie gevelmetselwerk vlg baksteenleverancier
let op: kozijn merk A06 in deze gevel 30 min. wdbbo

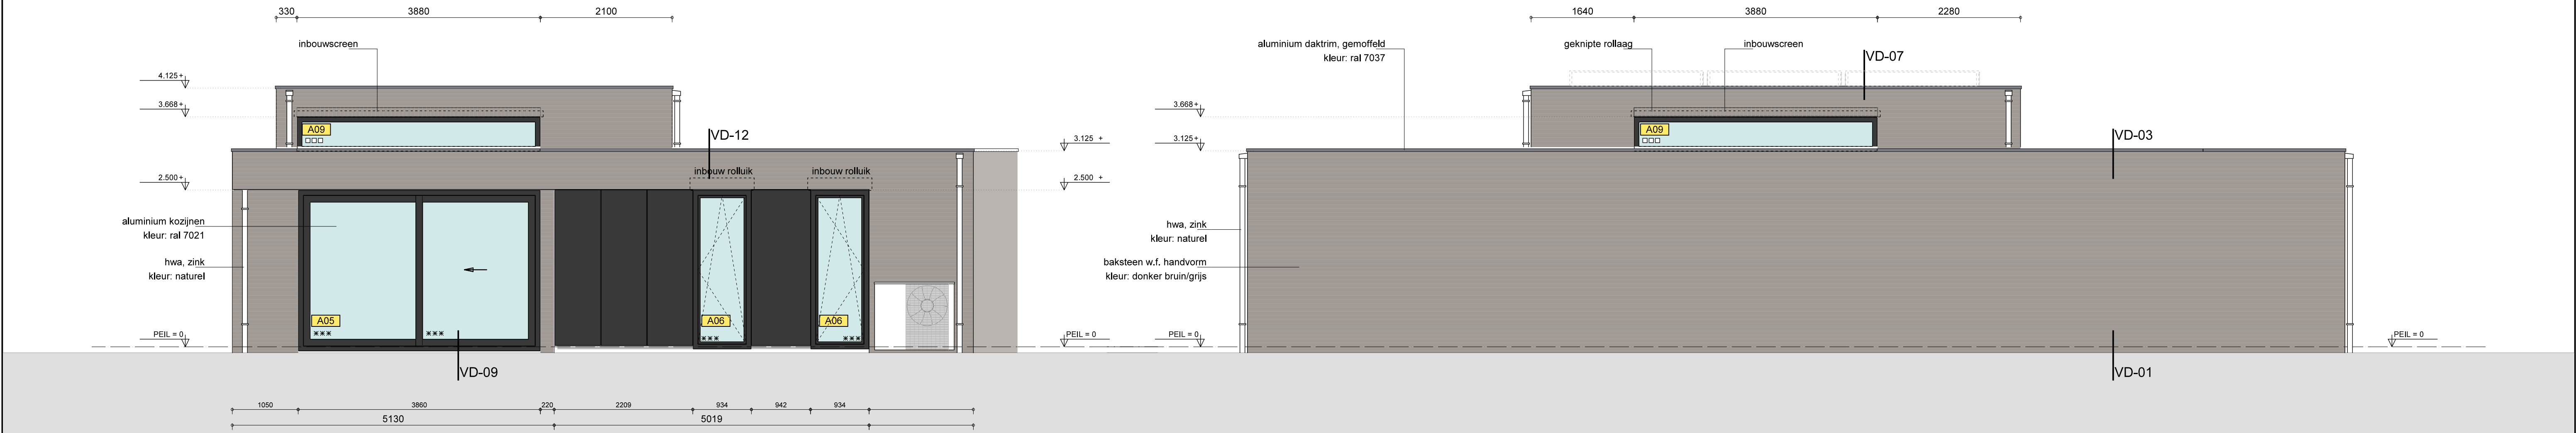

ACHTERGEVEL

dilatatie gevelmetselwerk vlg baksteenleverancier

LINKER ZIJGEVEL

dilatatie gevelmetselwerk vlg baksteenleverancier

materiaal en kleurgebruik

onderdeel	materiaal	kleur
gevels	baksteen, handvorm w.f.	donker bruin / grijs genuanc.
voegwerk	voegmortel	donker grijs
gevelbekleding	Rockpanel	ral 7021, zwartgrijs
kozijnen	aluminium	ral 7021; zwartgrijs
- ramen	aluminium	ral 7021; zwartgrijs
- deuren	vlakke deur	ral 7021; zwartgrijs
daktrim	aluminium, gemoffeld	ral 7037; stof grijs
dakbedekking platdak	bitumineus	zwart
lateien (zichtwerk)	staal, volbad verzinkt	blank

Projekt:	Nieuwbouw woonhuis, Zeilbergsestraat te Deurne Aanvraag omgevingsvergunning, gevels				
Opdrachtgever:	H & P - -				
 ADVIES ONTWERP BEGELEIDING	BEZOEK- EN POSTADRES:		gewijzigd:	schaal:	1:50
	FABRIEKSTRAAT 31 5753 AH DEURNE		a:	get.:	PvK
	SHOWROOM:		b:	datum:	25-01-2023
	FABRIEKSTRAAT 29-31 5753 AH DEURNE		c:	projekt:	722013
	T. 0493 - 782 607 E. INFO@KIJQ.NL I. WWW.KIJQ.NL		d:	blad:	AO-2
		e:			
		f:			