


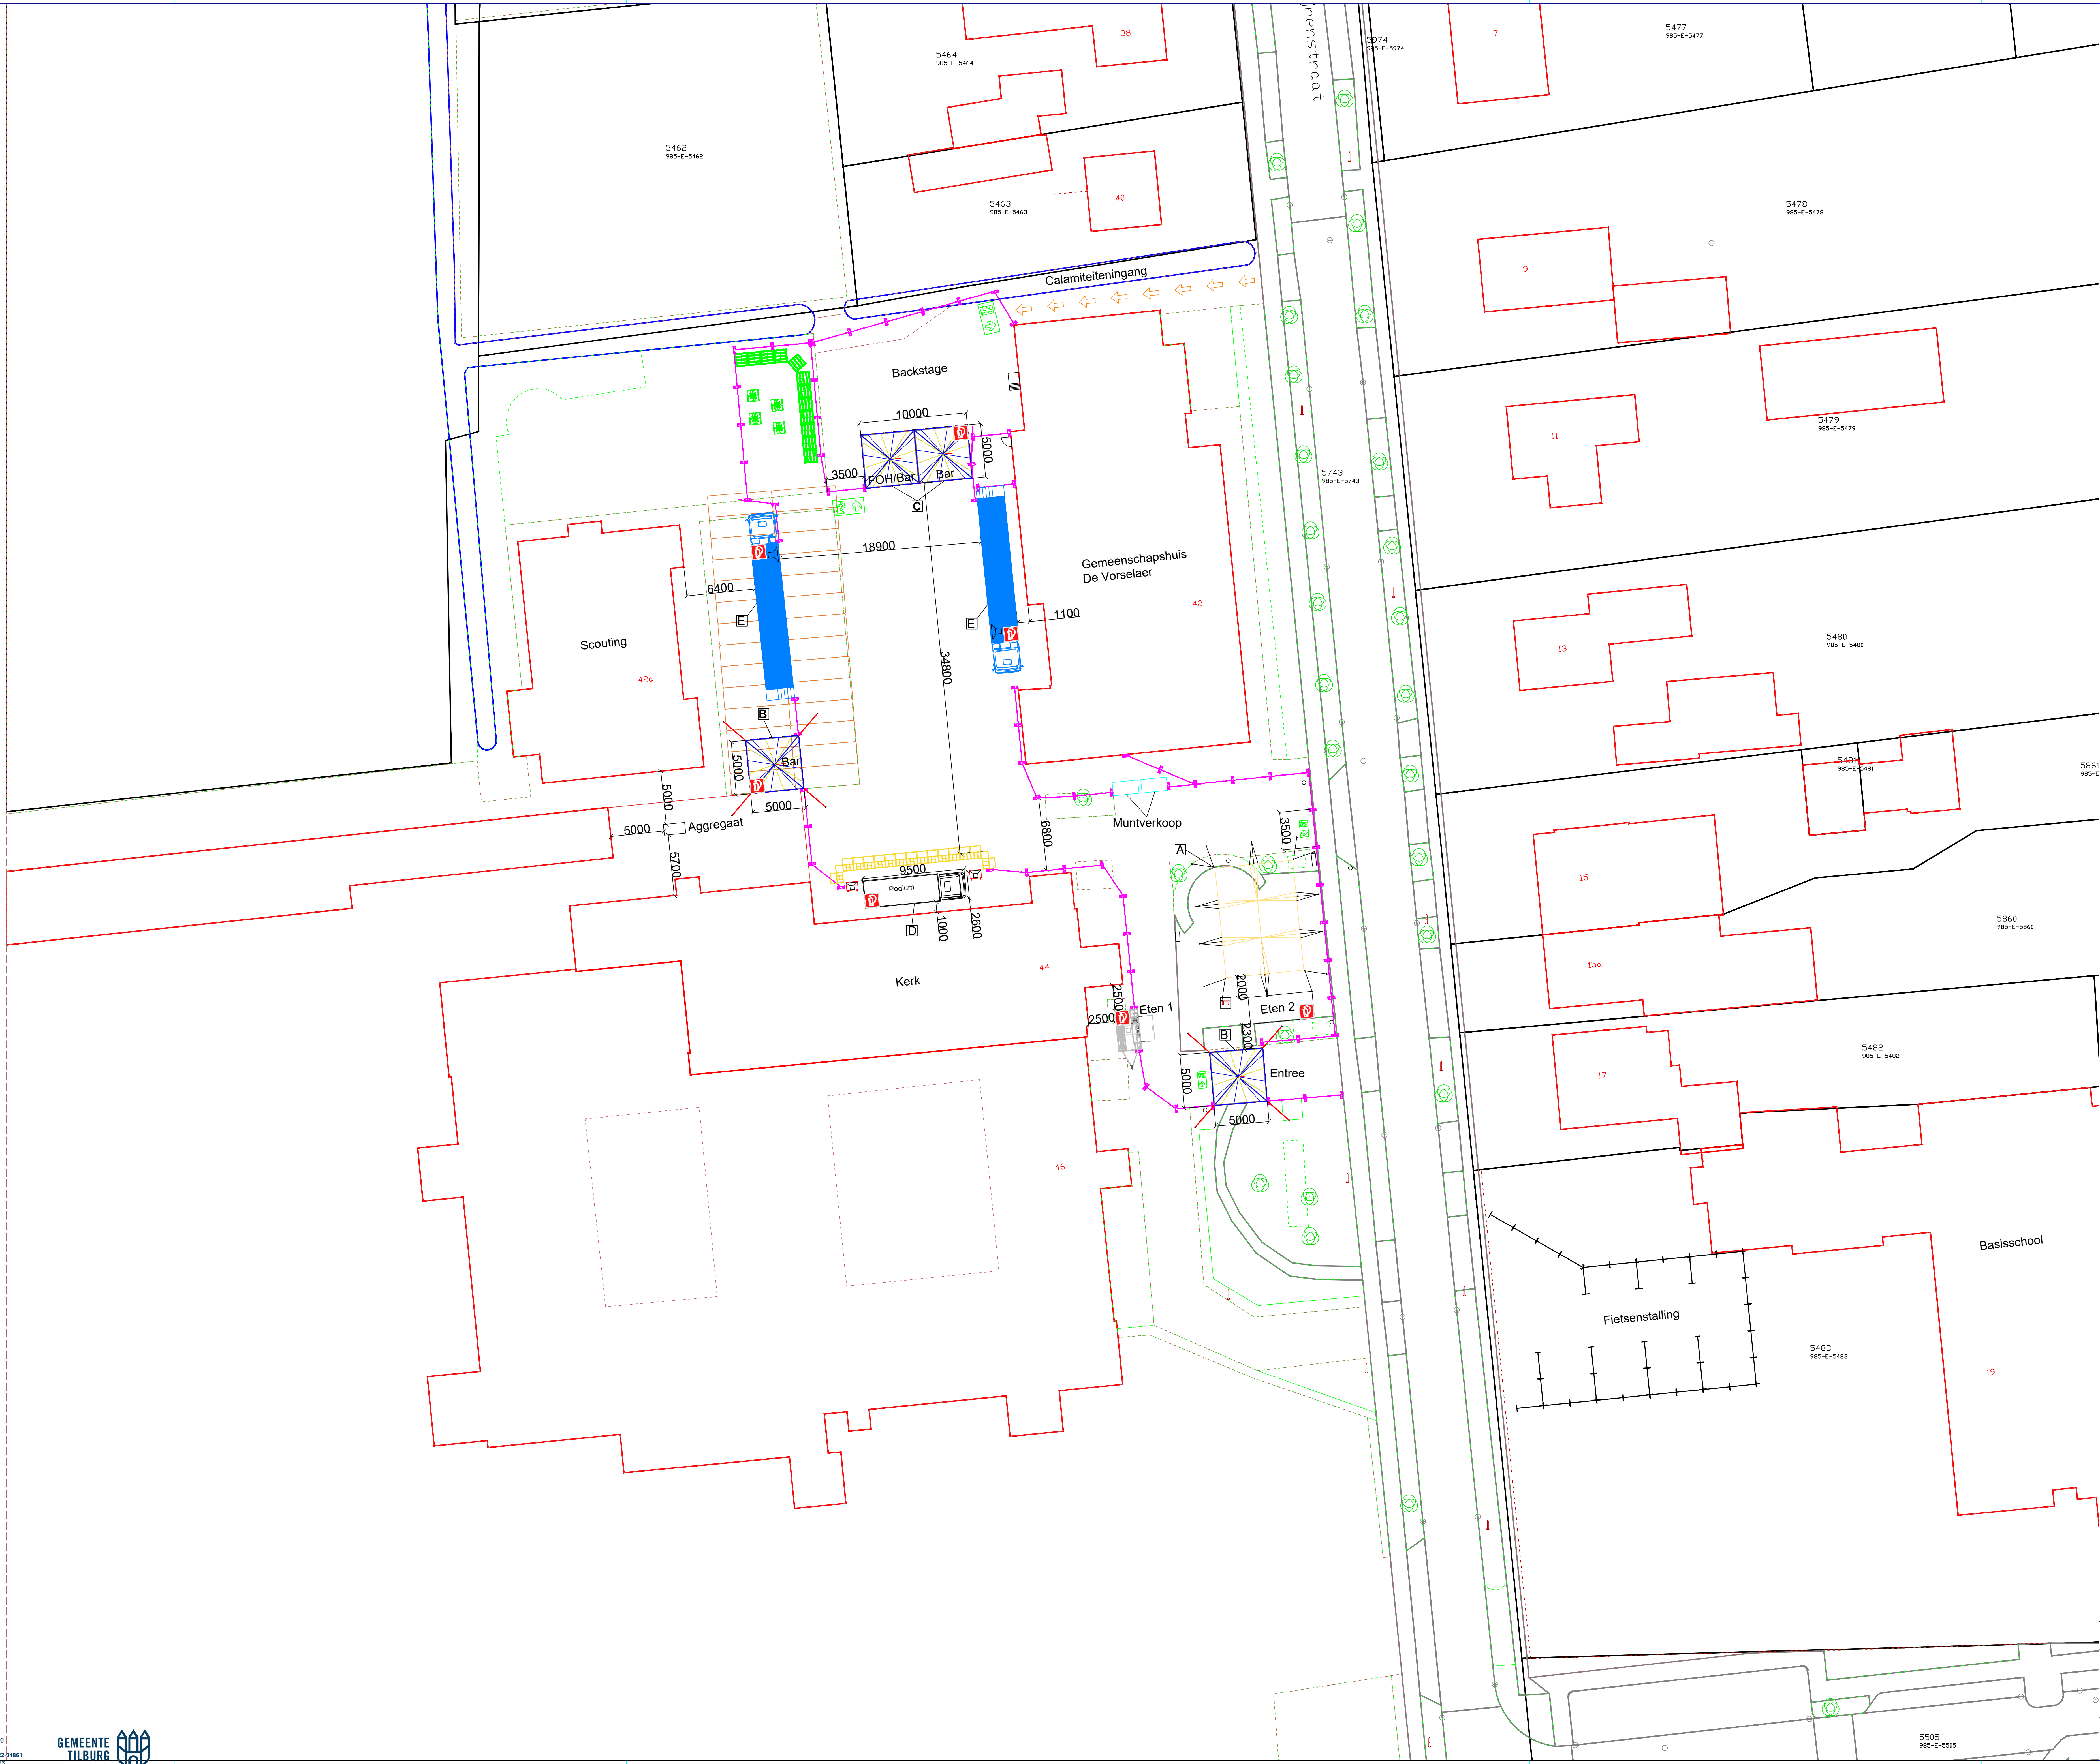

- A:  
Strechttent Zandkleurig 7,5x10,5 m.  
Leverancier: Luxefeesttent.nl  
Zekering middels grondankers. Elk aanspanpunt word gezekeerd. Ankers zijn 100 cm lang, 2,5 cm dik en inslagdiepte betreft 90 cm.
- B:  
Carrétent Blauw/Geel 5x5m.  
Leverancier: Van Ham tenten en podia  
Zekering middels grondankers. Elke hoek gezekeerd. Ankers zijn 100 cm lang, 3 cm dik en inslagdiepte betreft 90 cm.
- C:  
Carrétent Blauw/Geel 5x5m.  
Leverancier: Van Ham tenten en podia  
Zekering met ballastblokken. Elke hoek gezekeerd. Gewicht ballastblokken 1200KG.
- D:  
Podium  
Leverancier: Eigen  
Vrachtwagen
- E:  
Carnavalswagen  
Vrachtwagentrailer

Eten 1:  
Bakwagen met elektrische baktoestellen

Eten 2:  
Bakwagen met gas baktoestellen

↑  
Noordpijl

Carnavalswagen

Toiletten

Munten

Bouwhekken

Stagebarriers

Rijplaten

|                                                          |  |                               |  |                             |  |
|----------------------------------------------------------|--|-------------------------------|--|-----------------------------|--|
| Projectnaam:<br><b>Het Lallebal 2023</b>                 |  |                               |  |                             |  |
| Status:<br><b>Definitief</b>                             |  | Tekeningnr:<br><b>HL-2023</b> |  | Projectnr:<br><b>202301</b> |  |
| Omschrijving:<br><b>Terreintekening<br/>Het Lallebal</b> |  |                               |  |                             |  |
|                                                          |  |                               |  | dd                          |  |
|                                                          |  |                               |  | dd                          |  |
|                                                          |  |                               |  | dd                          |  |
|                                                          |  |                               |  | dd                          |  |
|                                                          |  | Getekend: <b>RMAR</b>         |  | Schaal: <b>1:200</b>        |  |
|                                                          |  | Datum: <b>25-01-2023</b>      |  | Formaat: <b>A0</b>          |  |
|                                                          |  | Bouwkundige onderteggen:      |  |                             |  |
|                                                          |  |                               |  | dd                          |  |
|                                                          |  |                               |  | dd                          |  |