


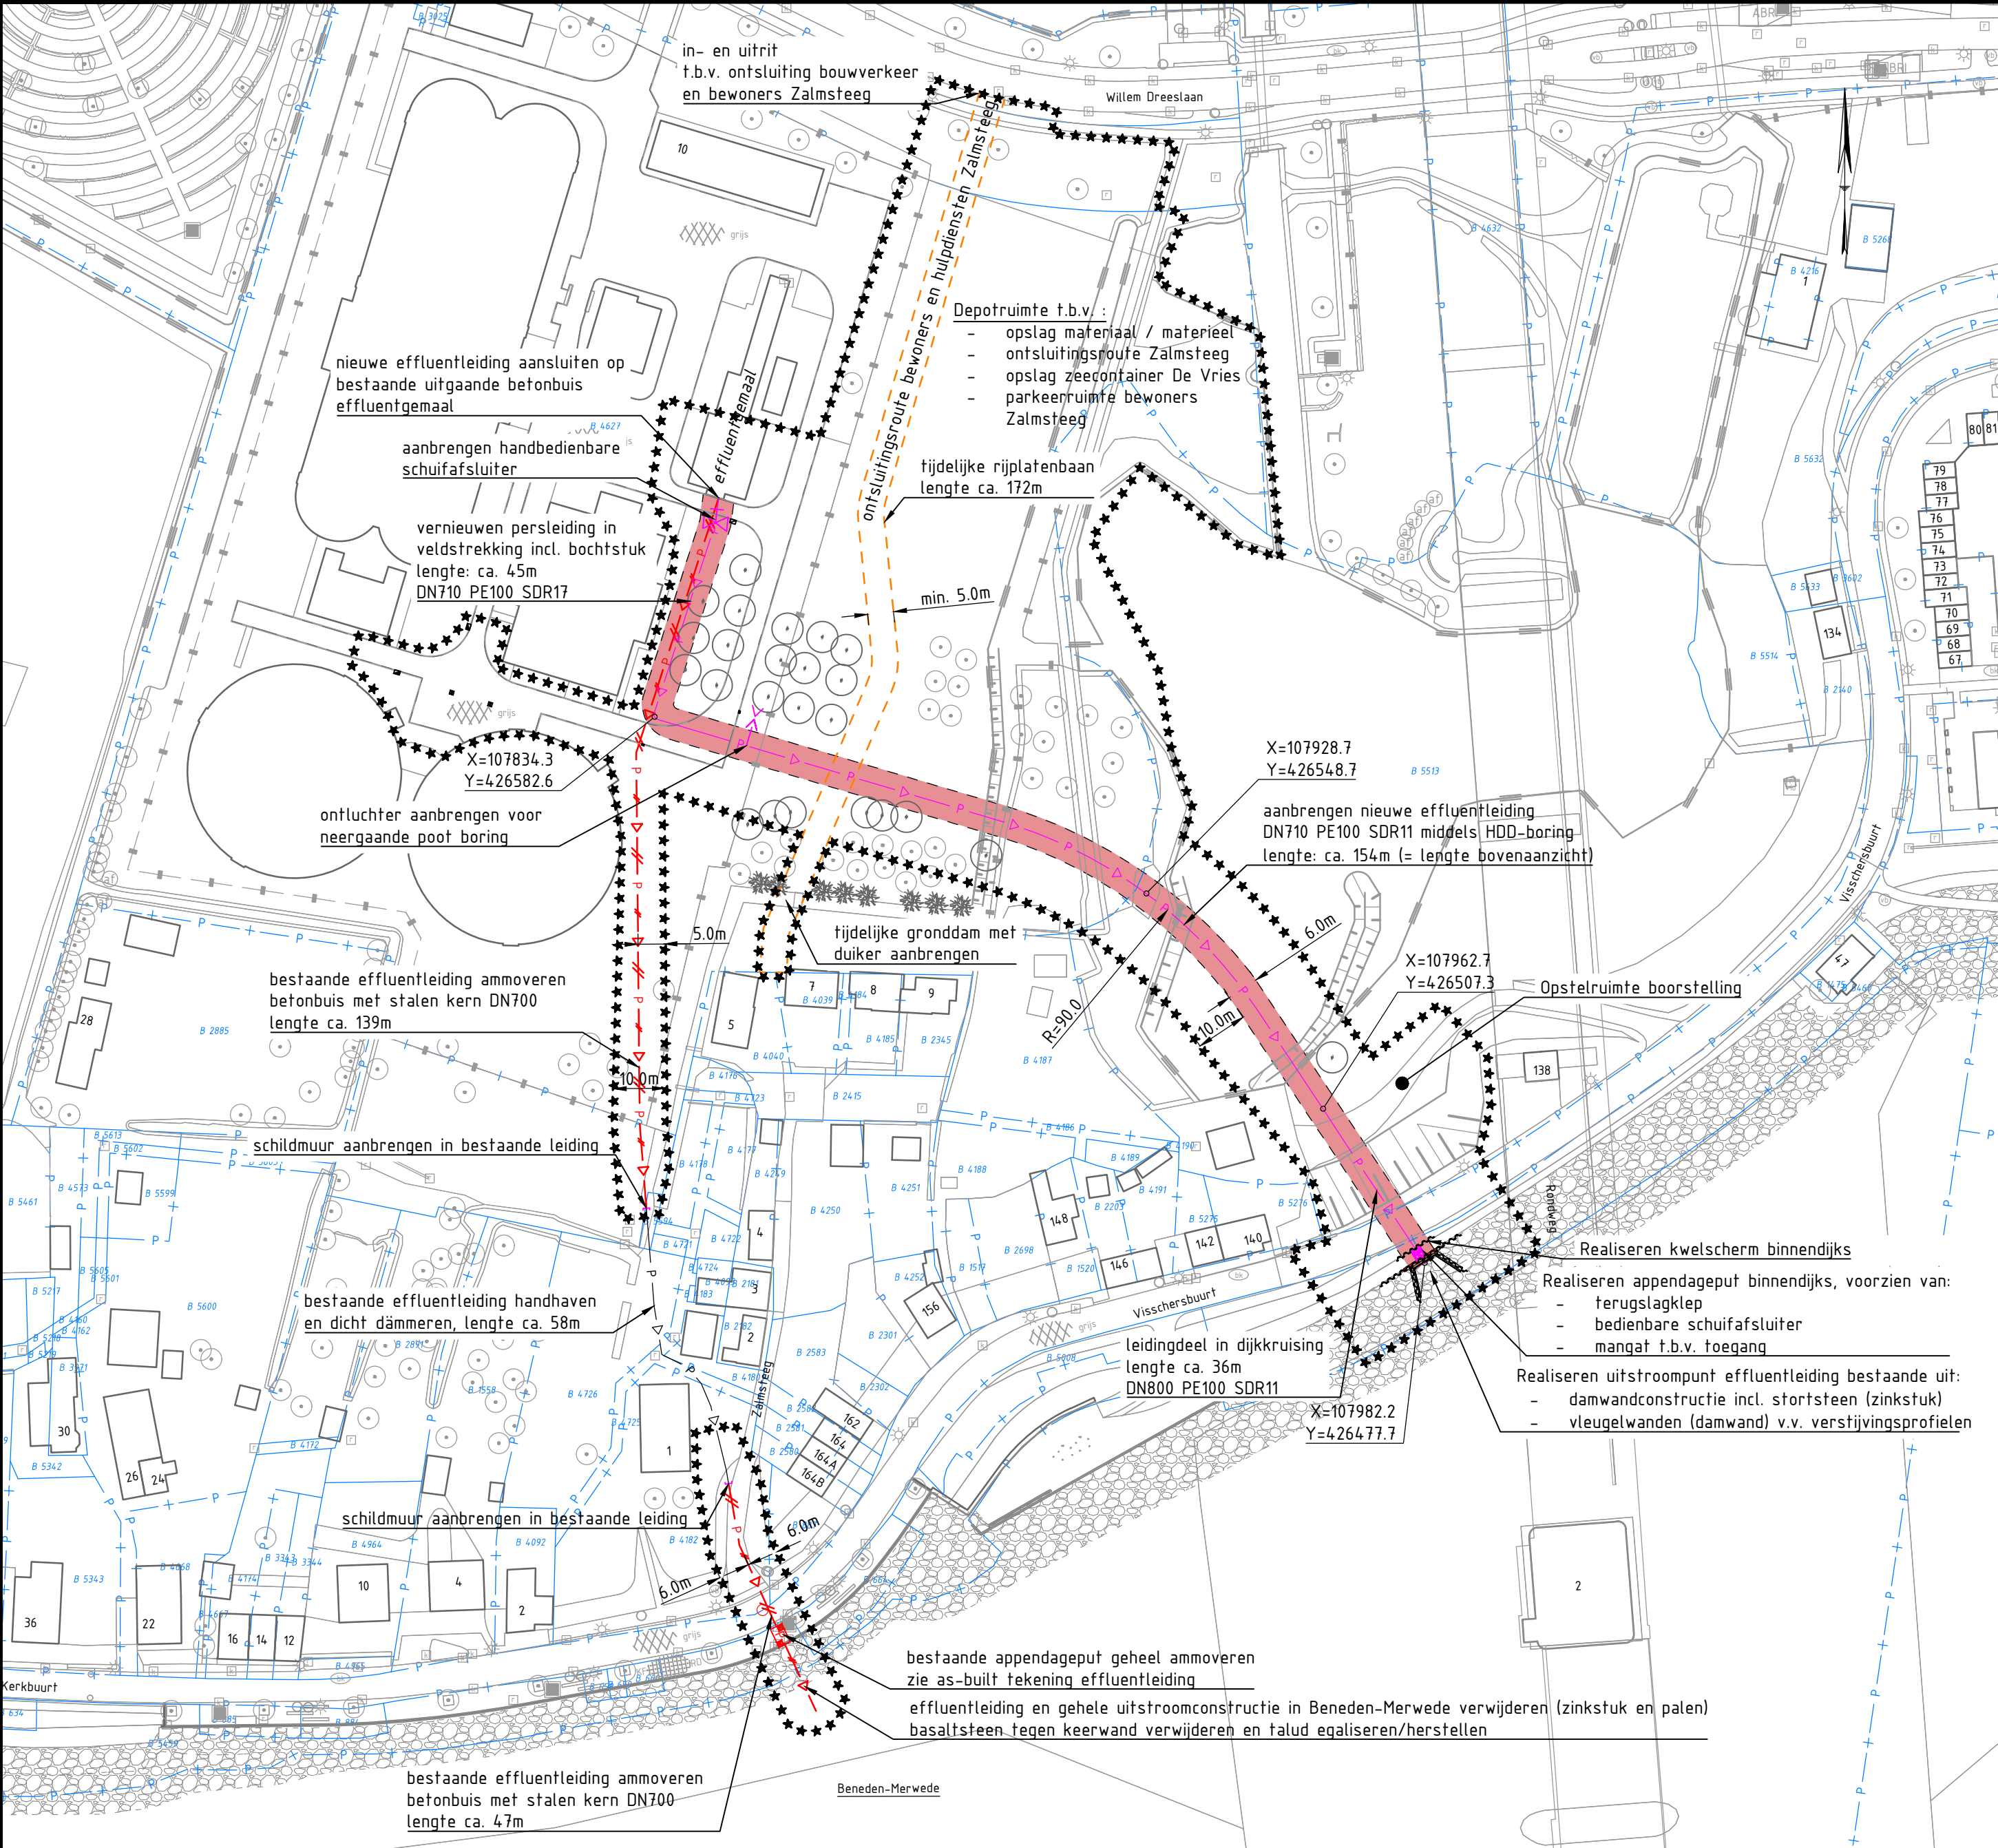

Legenda		
Geometrie	Omschrijving	Status
	Wenstracé persleiding (effluent)	Nieuw
	Bestaande persleiding handhaven	Bestaand
	Bestaande persleiding verwijderen	Verwijderen
	Systeemgrens	Nieuw
	Perceelsgrens incl. perceelnr.	Bestaand
	Rijplatenbaan	Tijdelijk
Arcering	Omschrijving	Status
	Asfalt	Bestaand
	Straatbaksteen keiformaat, rood	Bestaand
	Halfverharding	Bestaand
	Bestorting (oeverbescherming)	Bestaand
Symbol	Omschrijving	Status
	Straatkolk 300x300 mm	Bestaand
	Trottoirkolk	Bestaand
	Trottoirkolk	Bestaand
	Afsluit spindel	Nieuw
	Terugslagklep	Nieuw
	Ontluchter	Nieuw

Legenda ondergrond (BGT)		
Geometrie	Omschrijving	Status
	Beschoeiing	Bestaand
	Kademuur	Bestaand
	Cultuurbeplanting bosplantsoen	Bestaand
	Raster / hekwerk	Bestaand
Symbol	Omschrijving	Status
	Boom 01	Bestaand
	Herdenkingsmonument	Bestaand
	Abri	Bestaand
	Afwalbak	Bestaand
	Fietsenrek	Bestaand
	Verkeersbordpaal	Bestaand
	Vlaggenmast	Bestaand
	Slagboom	Bestaand
	Speeltoestel	Bestaand
	Zitbank	Bestaand
	Informatiebord	Bestaand
	Lichtmast	Bestaand
	Brandkraan/-put	Bestaand
	Kolk	Bestaand
	Inspectie-/rioolput	Bestaand
	Terreinkast	Bestaand
	Afsluitpaal	Bestaand
	Haltepaal	Bestaand

Overzichtskaart werkzaamheden

SCHAAL 1 : 1000

OPMERKINGEN:

- AFVOER VAN EFFLUENTWATER DIENT TIJDENS UITVOERING TE ALLEN TIJDE TE WORDEN GEWAARBORG
- VOOR AS-BUILT GEGEVENS BESTAANDE EFFLUENTLEIDING INCL. APPENDAGEKELDER ZIE TEKENINGSET: Ref. nr. T12 160644.X08 7 Tek-Keermuur vak 9,10 Papendrecht-Oost,05-01-99.pdf
- BESTAANDE FUNDERINGSPALEN ONDER TE AMMOVEREN EFFLUENTLEIDING HANDHAVEN
- ALLE OP TE BREKEN VERHARDING EN OEVER-/BODEM BESCHERMING HERSTELLEN
- VOOR BESTAANDE INFORMATIE M.B.T. VERHARDING EN OBJECTEN: ZIE FOTOBILJAGE

Versie:		Datum:		Omschrijving:				Getekend:		Gecontroleerd:	
 Waterschap Rivierenland		Project:		Overzichtskaart werkzaamheden en werkterrein Effluentleiding RWZI Papendrecht							
		Onderdeel:		Overzicht werkzaamheden							
		Projectnr:		100847		Datum:		Blad:		1 van:	
		Getekend:		PID		07-02-2023		Status:		DO	
		Gecontroleerd:		RVL		07-02-2023		Versie:		1	
Bezoekadres:		Postadres:		Besteksnr:		XXXX		Schaal:		1:1000	
De Blomboogerd 1		postbus 599									
4003 BX, Tiel		4000 AN, Tiel									
tel: (0344) 64 90 90											
URL: www.waterschaprivierenland.nl				Tekeningnr:		ZPA-ZTW-TekC_10_451		Formaat:		A2	