

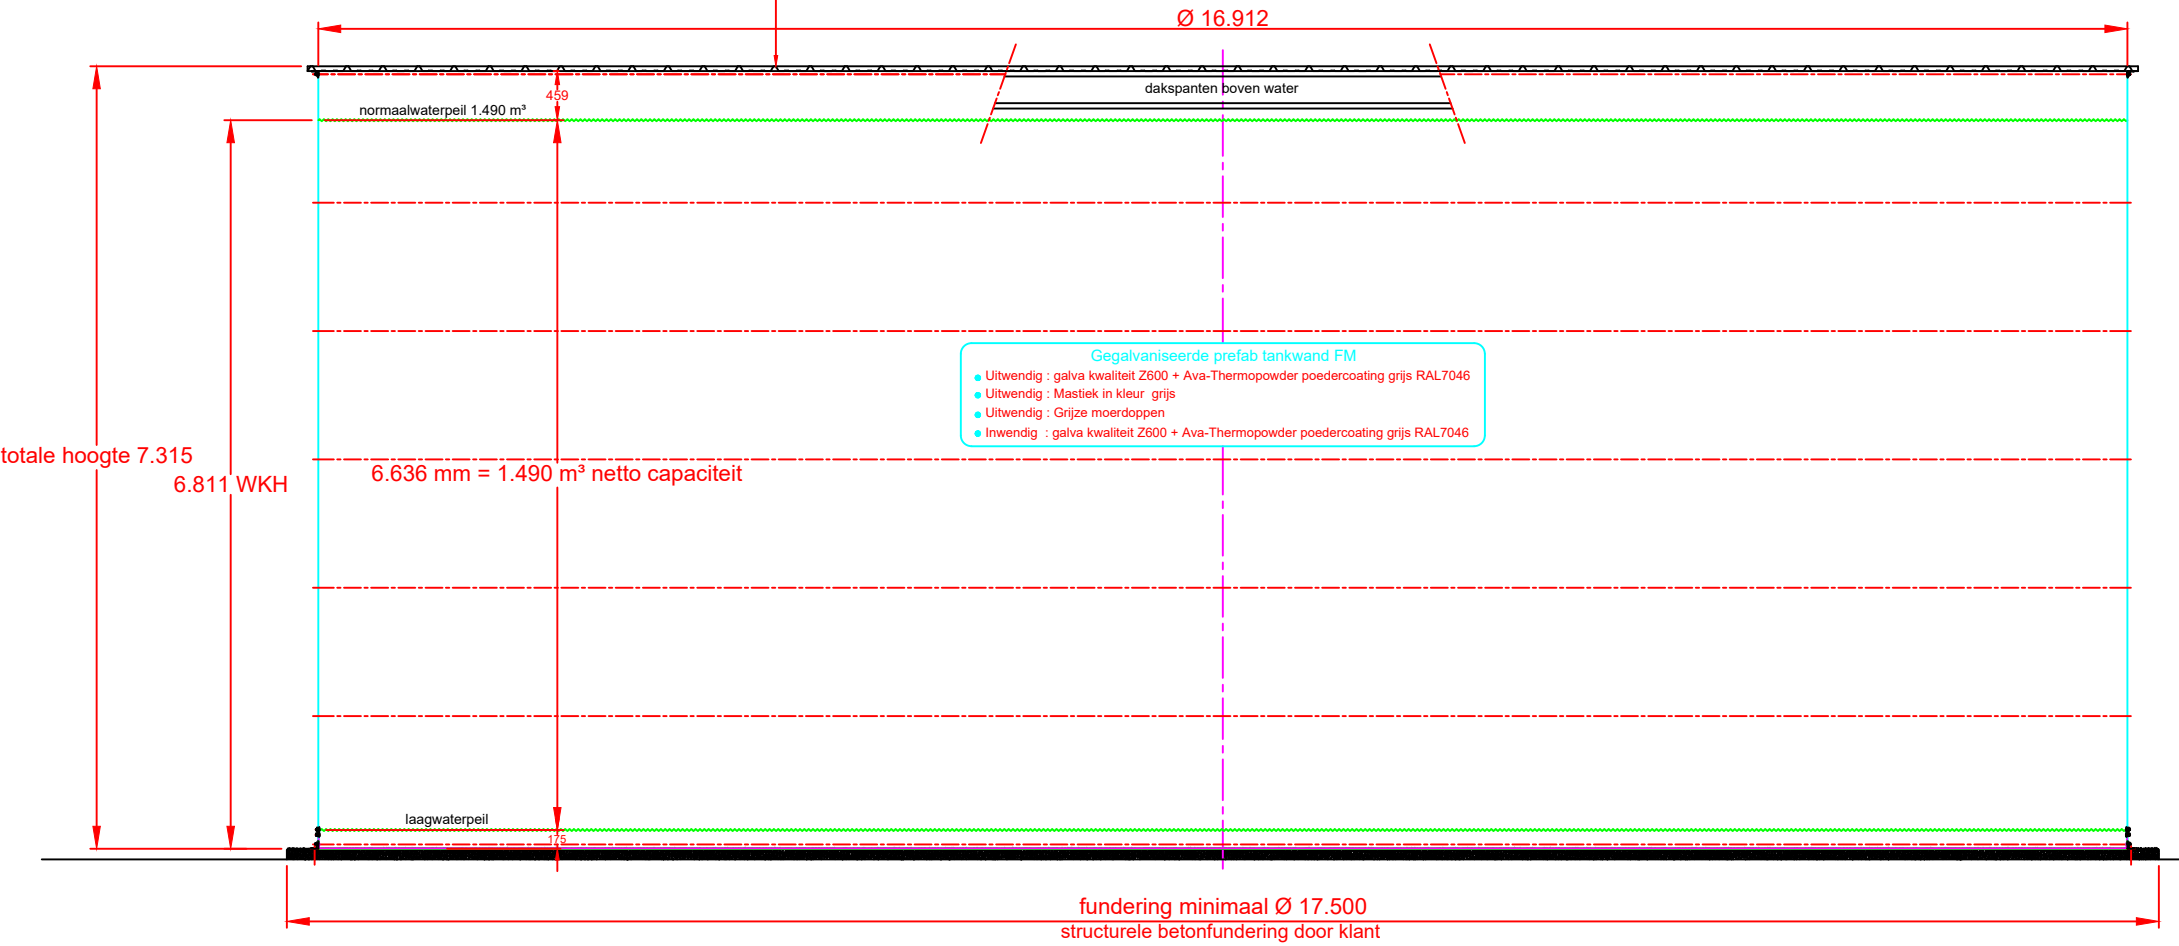


- Vlak dak in zelfdragende uitvoering (geen kolommen)
- Licht hellend 1°
 - Profielplaat 45/333 in vrijventilerende uitvoering
 - Uitwendig : galva + pol/siliconen coating donkergrijs RAL7016
 - Inwendig : galva + pol/siliconen coating wit
 - Dakrand blank aluminium

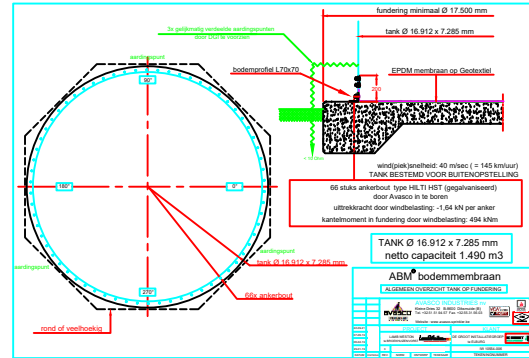

- Gegalvaniseerde prefab tankwand FM
- Uitwendig : galva kwaliteit Z600 + Ava-Thermopowder poedercoating grijs RAL7046
 - Uitwendig : Mastiek in kleur grijs
 - Uitwendig : Grijs moerdoppen
 - Inwendig : galva kwaliteit Z600 + Ava-Thermopowder poedercoating grijs RAL7046

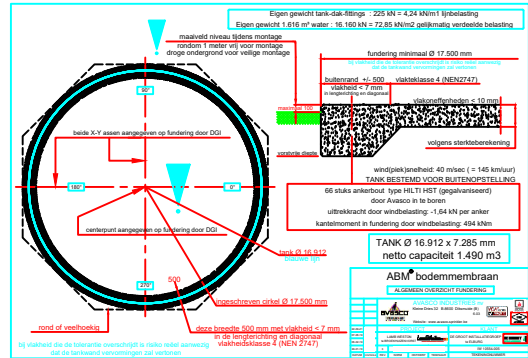

ABM® bodemmembraan

ALGEMEEN OVERZICHT FUNDERING

AVASCO INDUSTRIES nv
Kleine Dries 32 B-8600 Diksmuide (B)
Tel. +32.51.51.94.57 Fax. +32.55.31.56.03
Website : www.avasco-sprinkler.be

PROJECT **KLANT**

07-06-19 LAMB WESTON DE GROOT INSTALLATIEGROEP
06-02-19 te BROEKHUIZENVORST te ELBURG

2

23-01-19 IW 10554-005

DATUM CONTROLE REV. NORM ONTWERP TEKENAAR TEKENINGNUMMER