


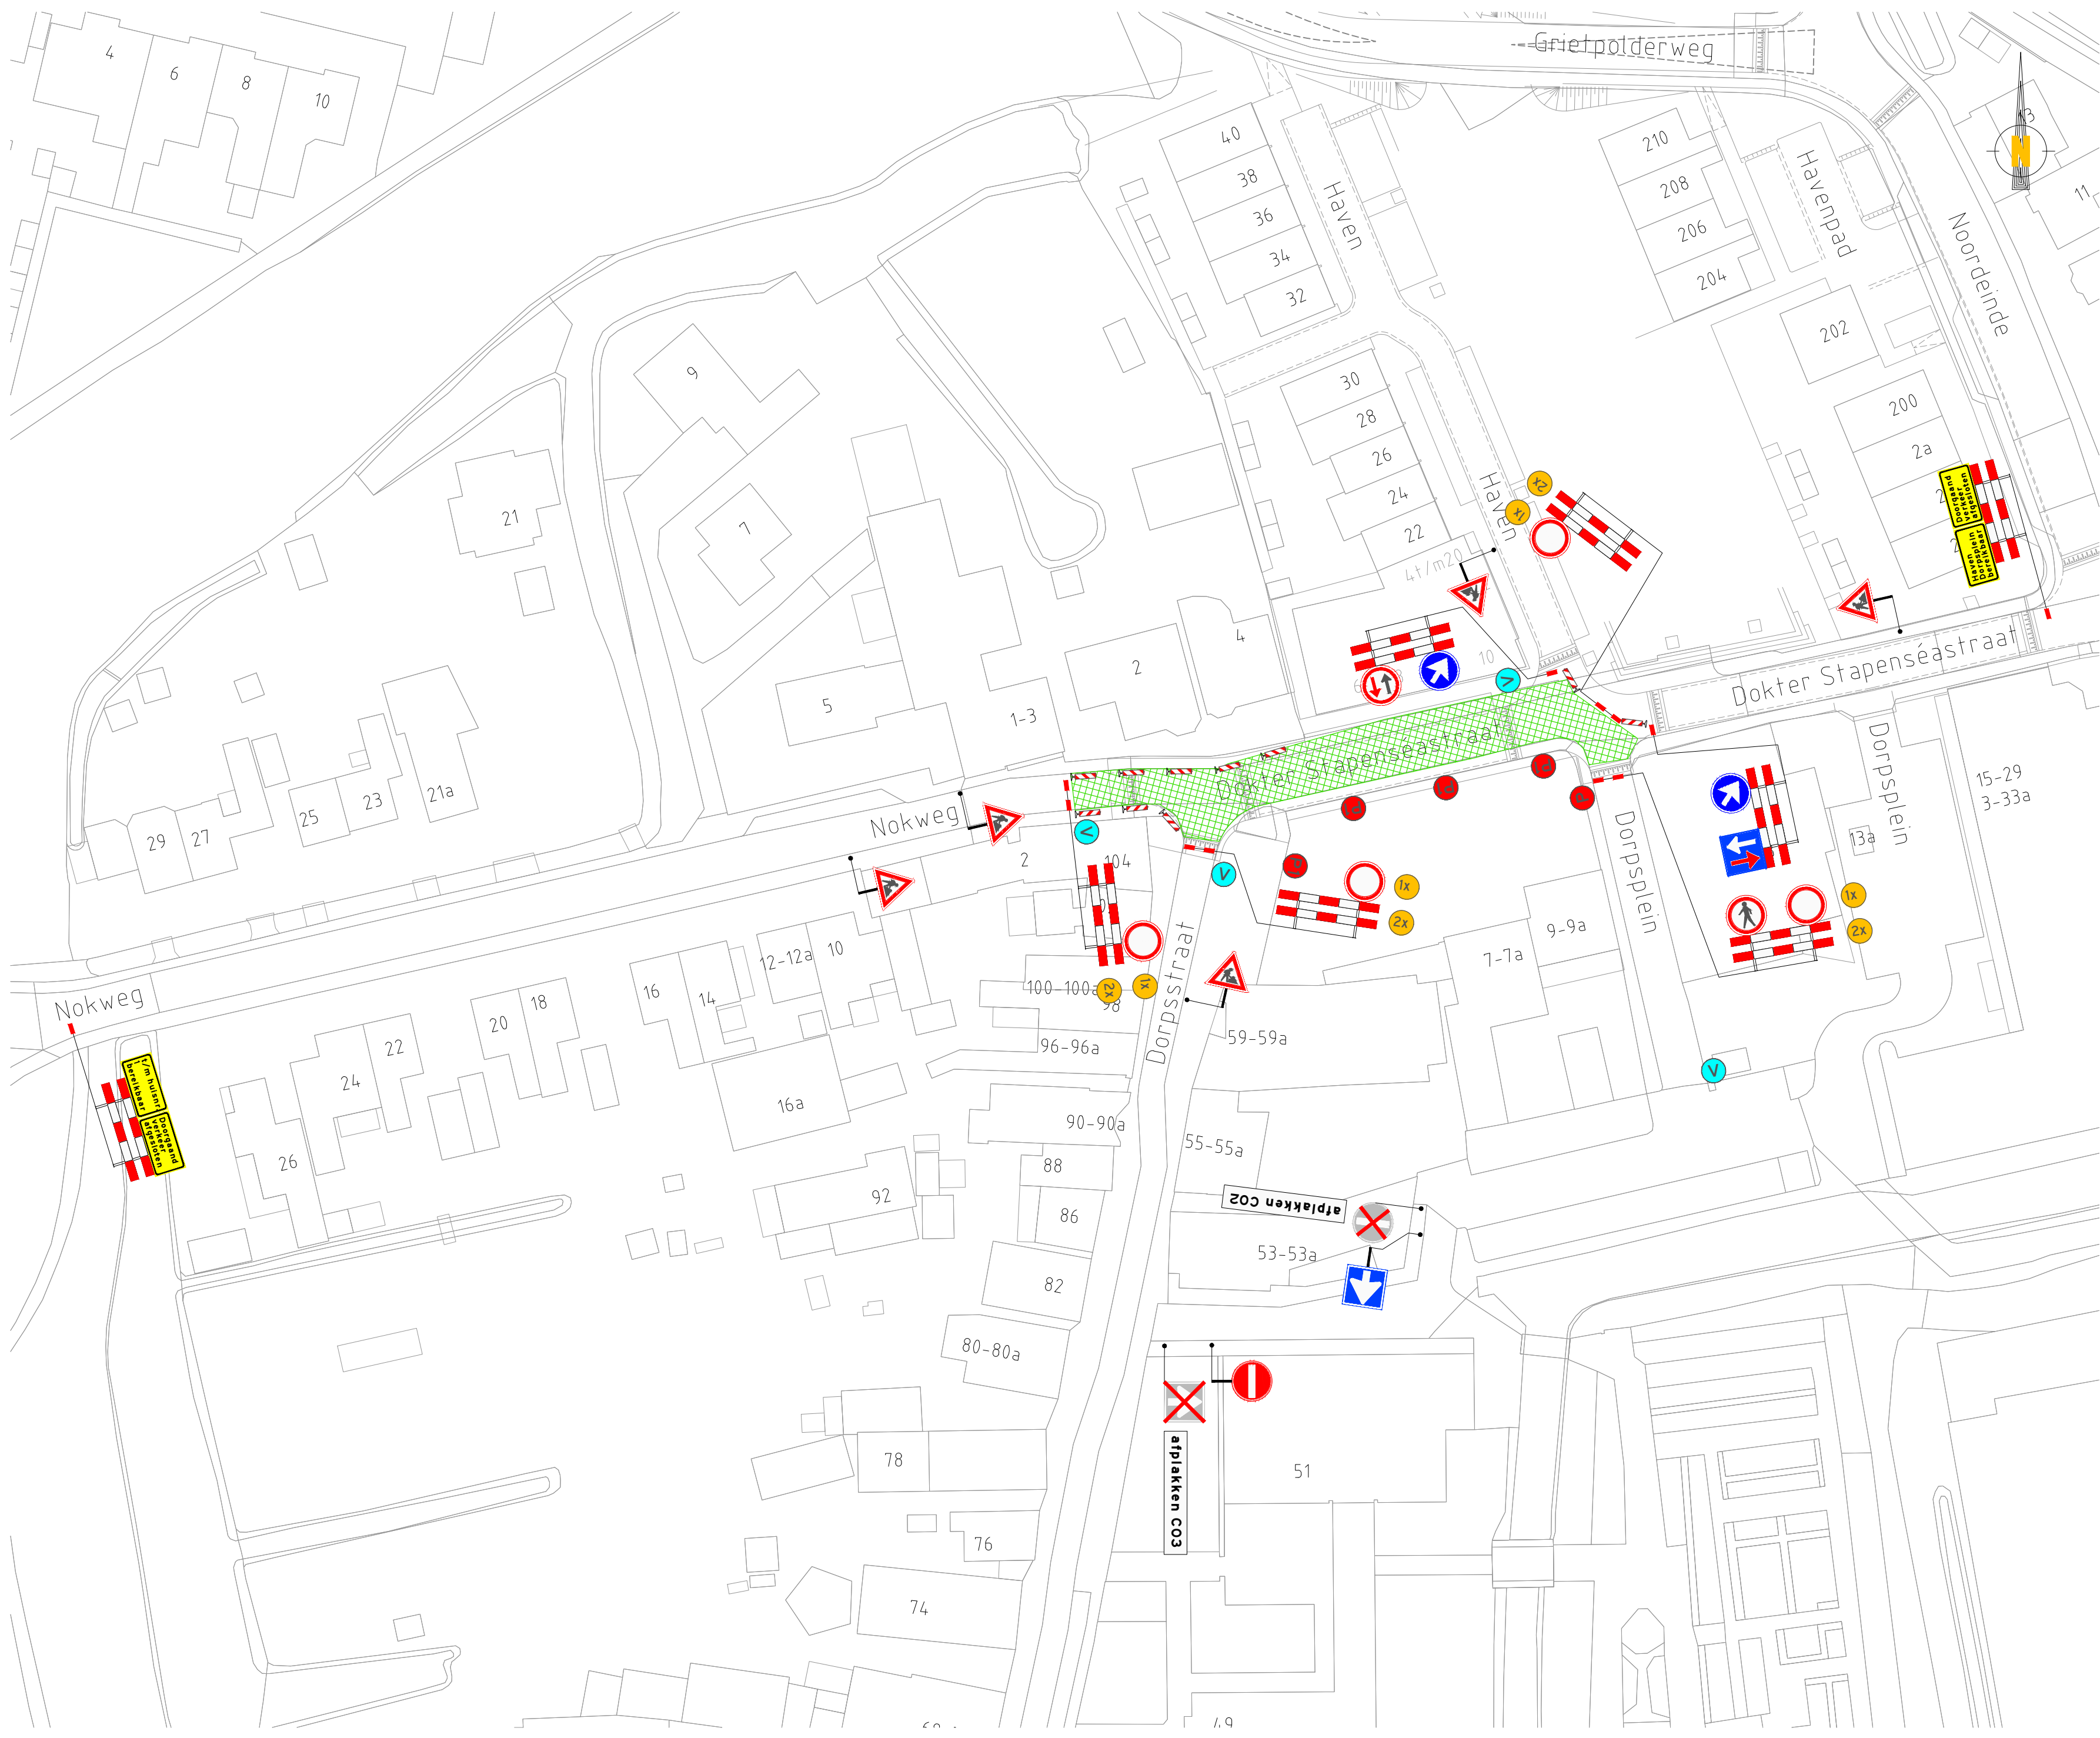

Project: Dorpshart Leimuiden

Onderdeel: afsluiting fase 1

Opdrachtgever: 

Legenda

Werkvak

Schrikhek

Geleidebaken

Letterafmeting tekstbord

Voor aankondigingen + parkeerverboden


* Plaatsing 1 week voor aanvang werkzaamheden





omleidingsroute zie tekeningnummer : 23.256.006-B

Locatie

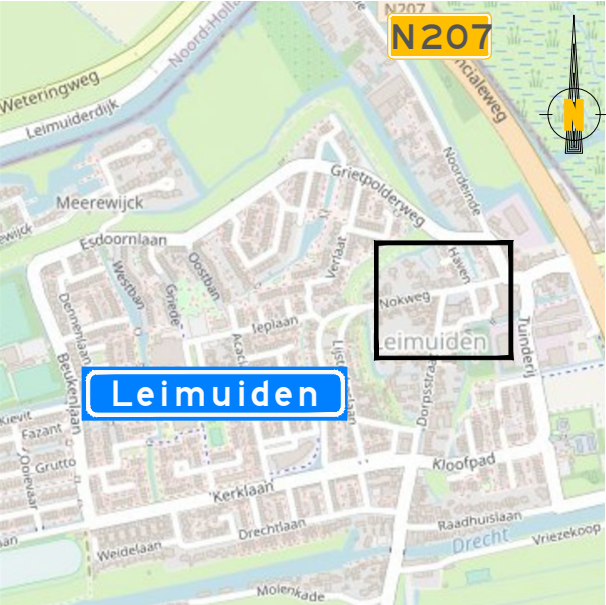

RM verkeerstechniek

Bouwweg 7b

8243 PJ Lelystad

tel: 06 1868 3279

E-mail : rene@rmverkeerstechniek.nl

Website : www.rmverkeerstechniek.nl



B	31-01-2023	aanpassing	RM	RM
A	27-01-2023	Concept	RM	RM
Wijziging	Datum	Omschrijving	Tekenaar	Controle
Tekening nummer:	23.256.001-B			

© RM verkeerstechniek