


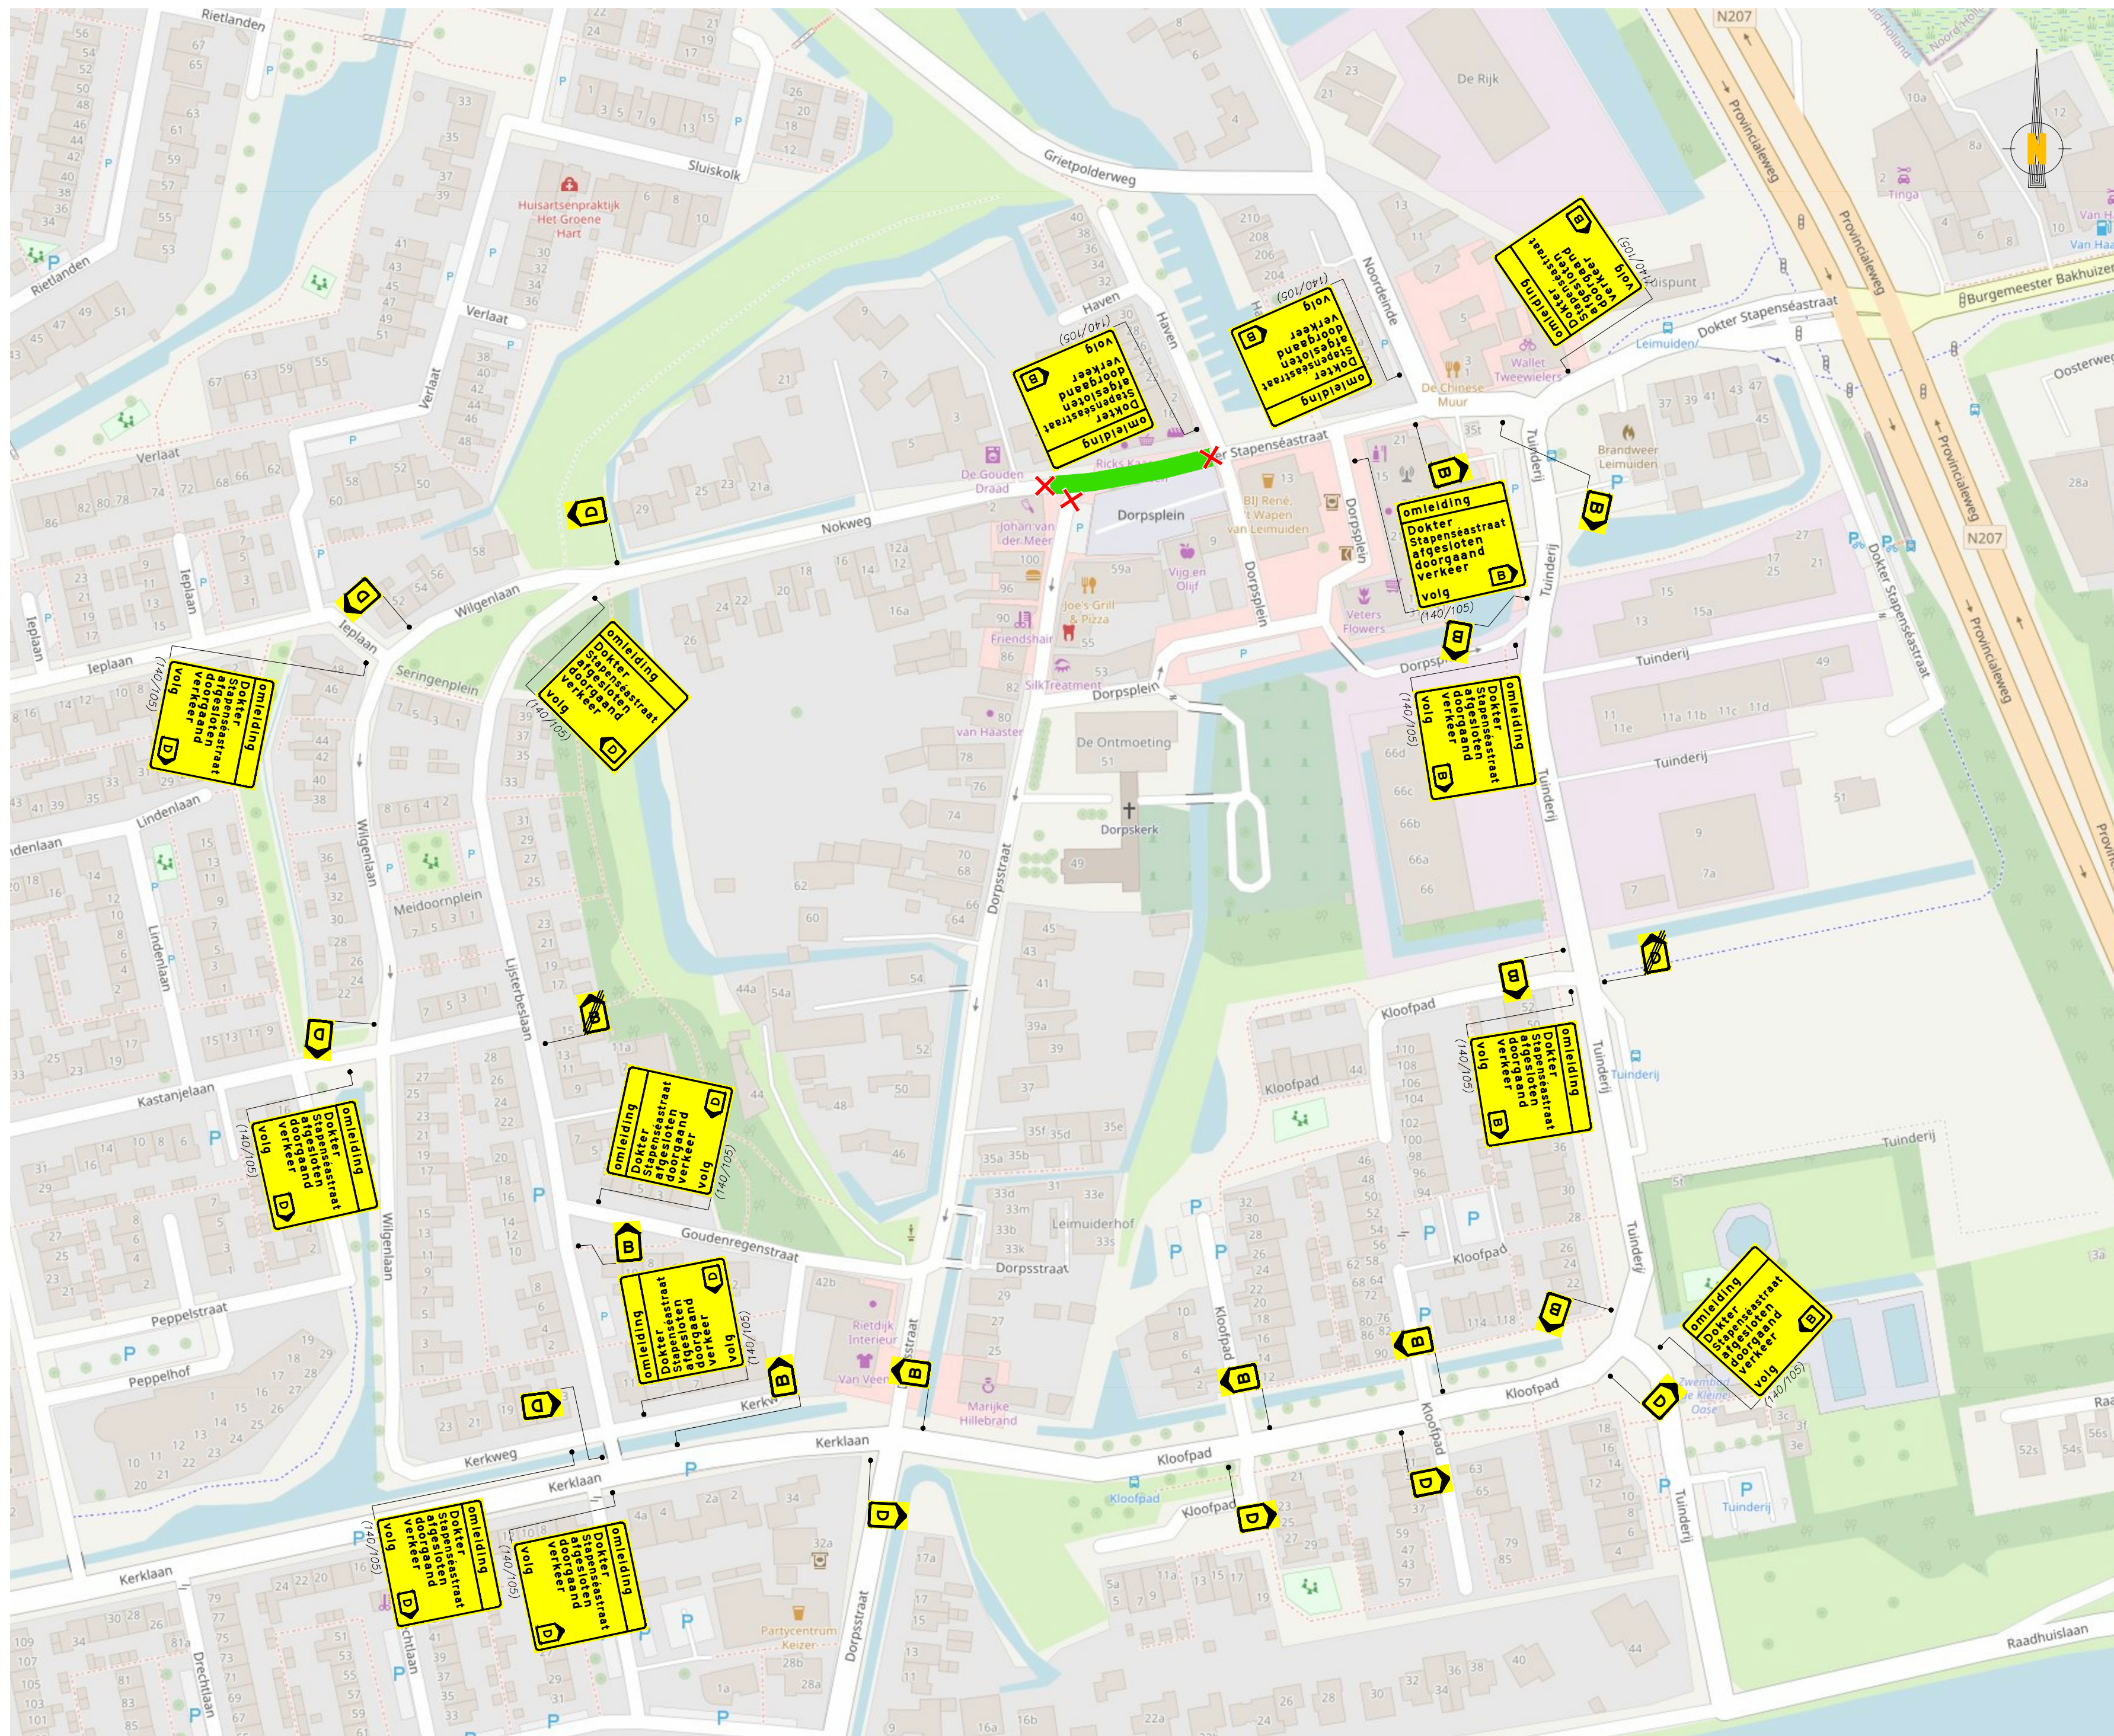

Project: Dorpshart Leimuiden

Onderdeel: Omleidingsroute fase 1

Opdrachtgever: **Gebr. Beentjes**
GROND-, WEG- EN WATERBOUW

- Legenda
- Werkvak
 - Letterafmeting tekstbord
 - Routebord
 - Afsluiting



RM verkeerstechniek
Bouwweg 7b
8243 PJ Lelystad
tel: 06 1868 3279
E-mail : rene@rmverkeerstechniek.nl
Website : www.rmverkeerstechniek.nl

B	31-01-2023	Aanpassing	RM	RM
A	27-01-2023	Concept	RM	RM
Wijziging	Datum	Omschrijving	Tekenaar	Controle

Tekening nummer: 23.256.006-B