


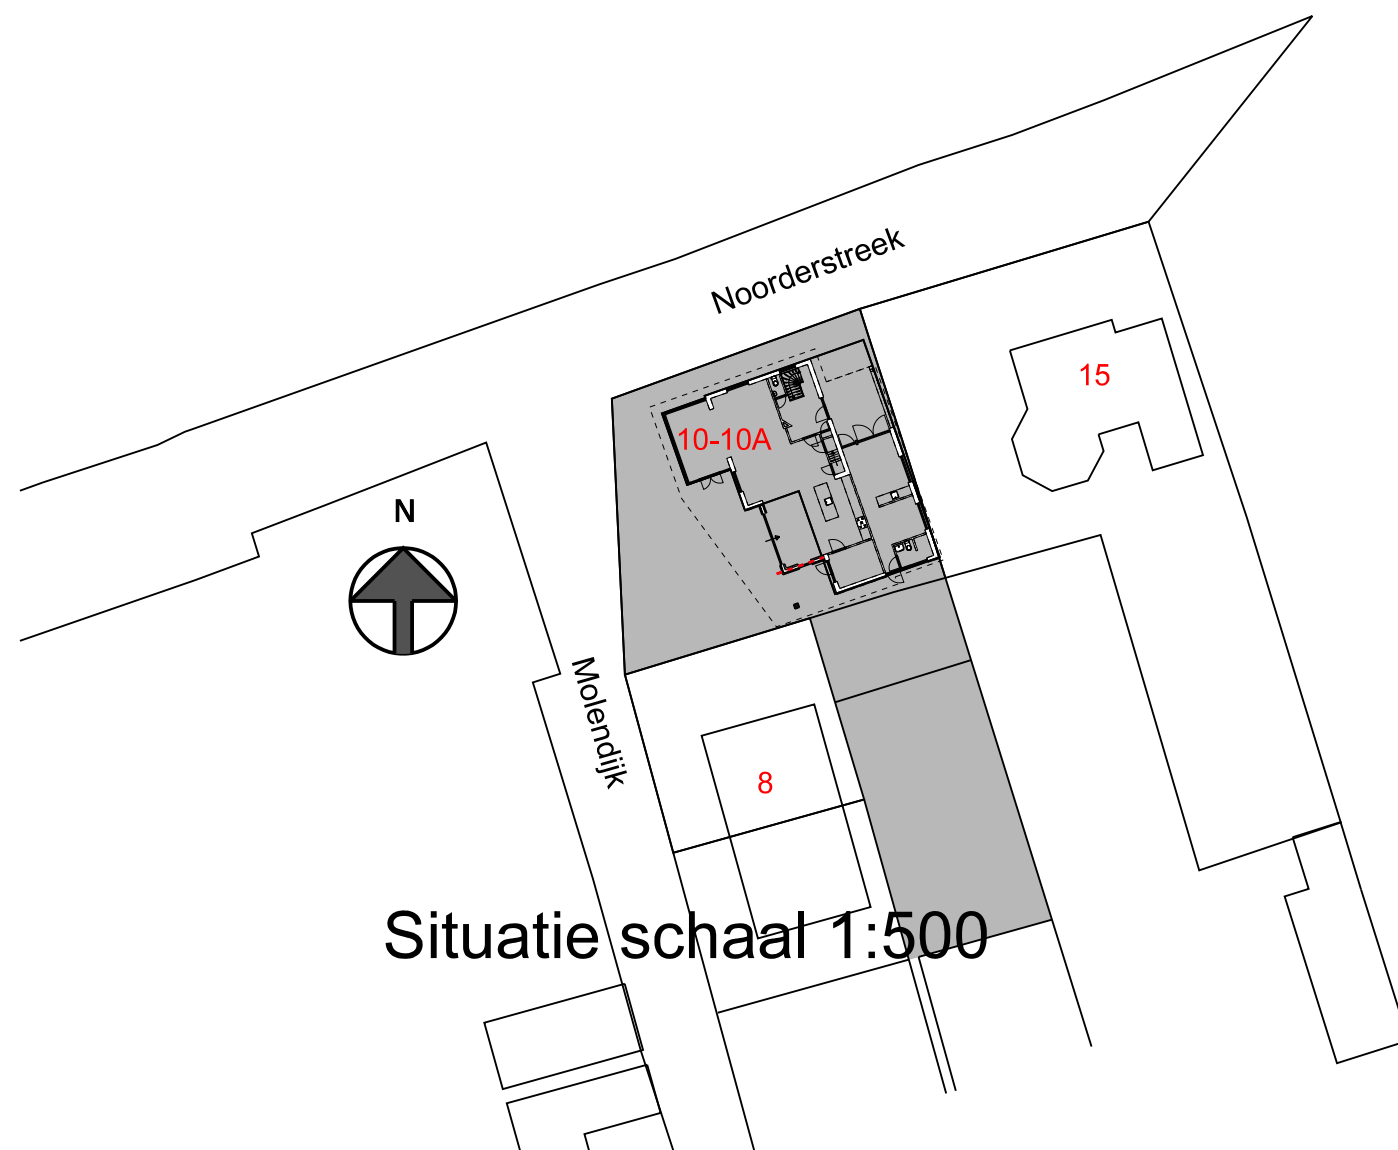


Situatie schaal 1:500


BE-02

Opdrachtgever: Fam. R. Dijkstra			 BOUWBEDRIJF R. DIJKSTRA SCHIERMONNIKOOG
Betreft: Verbouw woning Molendijk 10 te Schiermonnikoog			
Onderdeel: Gewijzigde situatie			
Get. : B.O.M.	Schaal : 1:100	Gew. : 20-12-2022	
Tek.nr. : 21-536	Datum : 27-09-2022	Gew. : 09-01-2023	
Werknr.: 0000	Gew. : 20-10-2022	Gew. : -	

adres : postbus 40 9166 ZP
telefoon: 0519-531762
fax : 0519-531015
e-mail : info@bouwenopschier.nl
website : www.bouwenopschier.nl

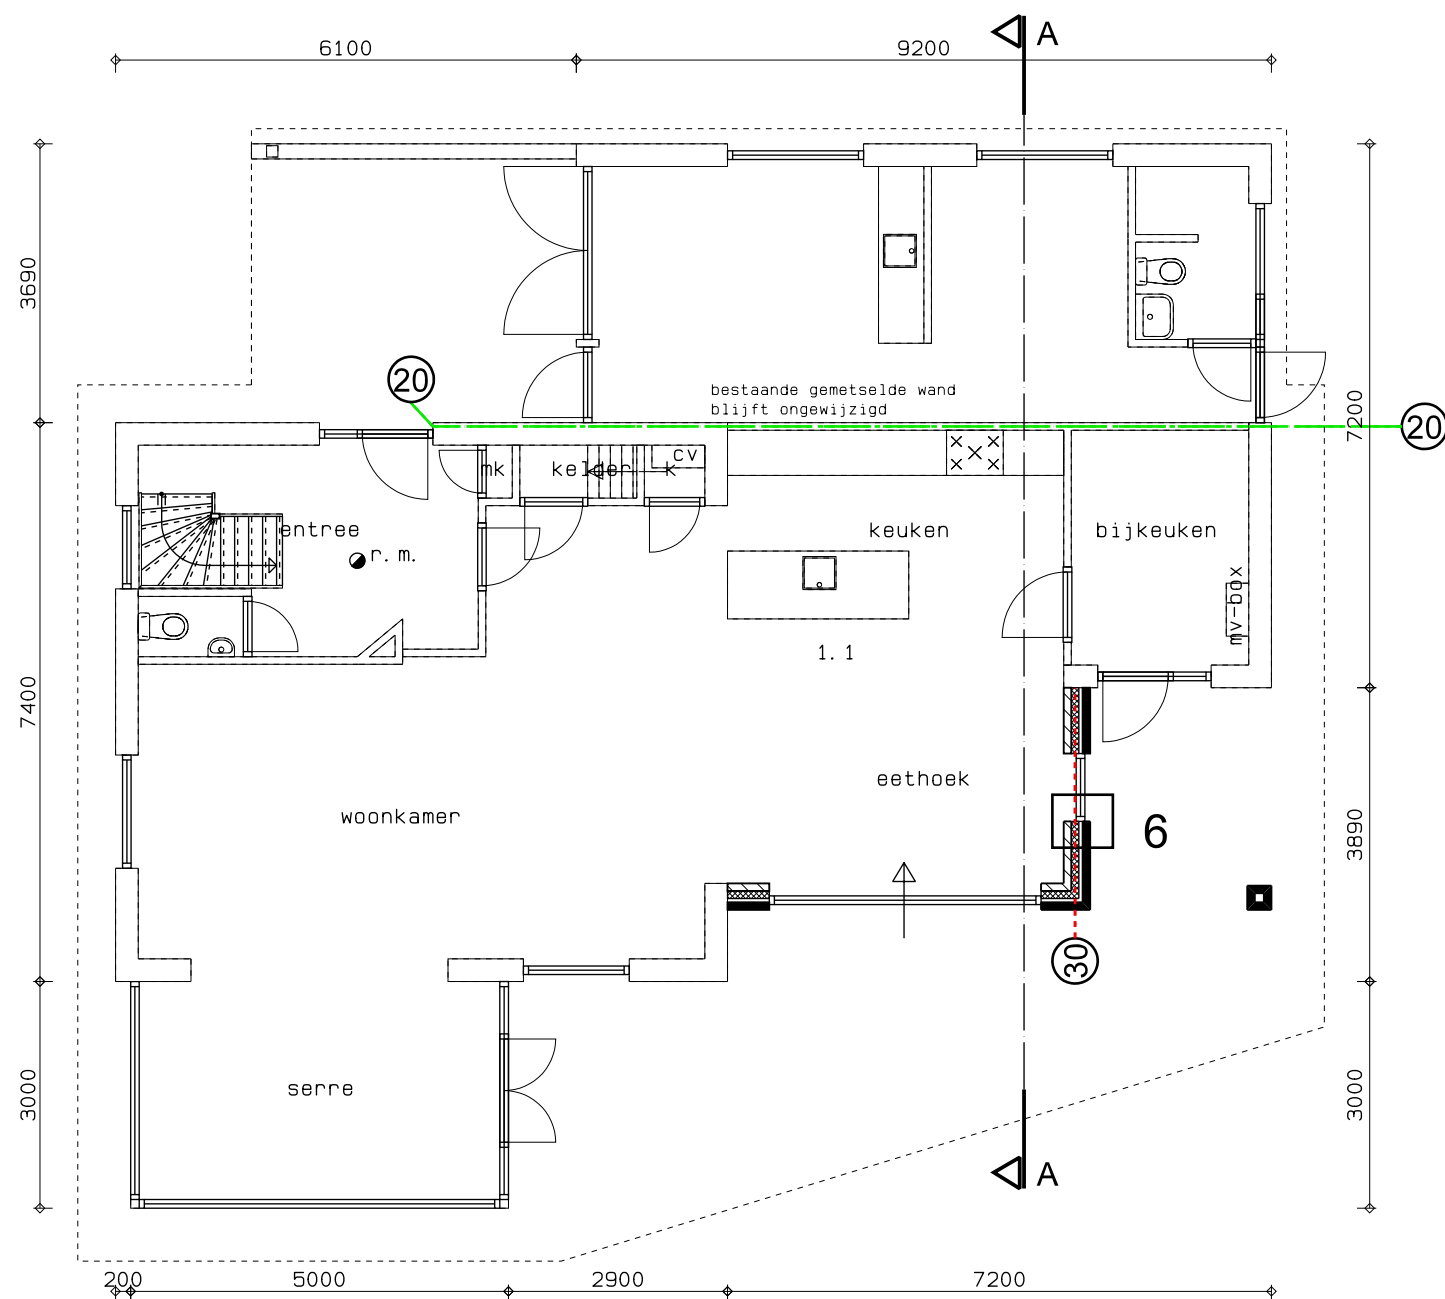


Begane grond (gewijzigd)

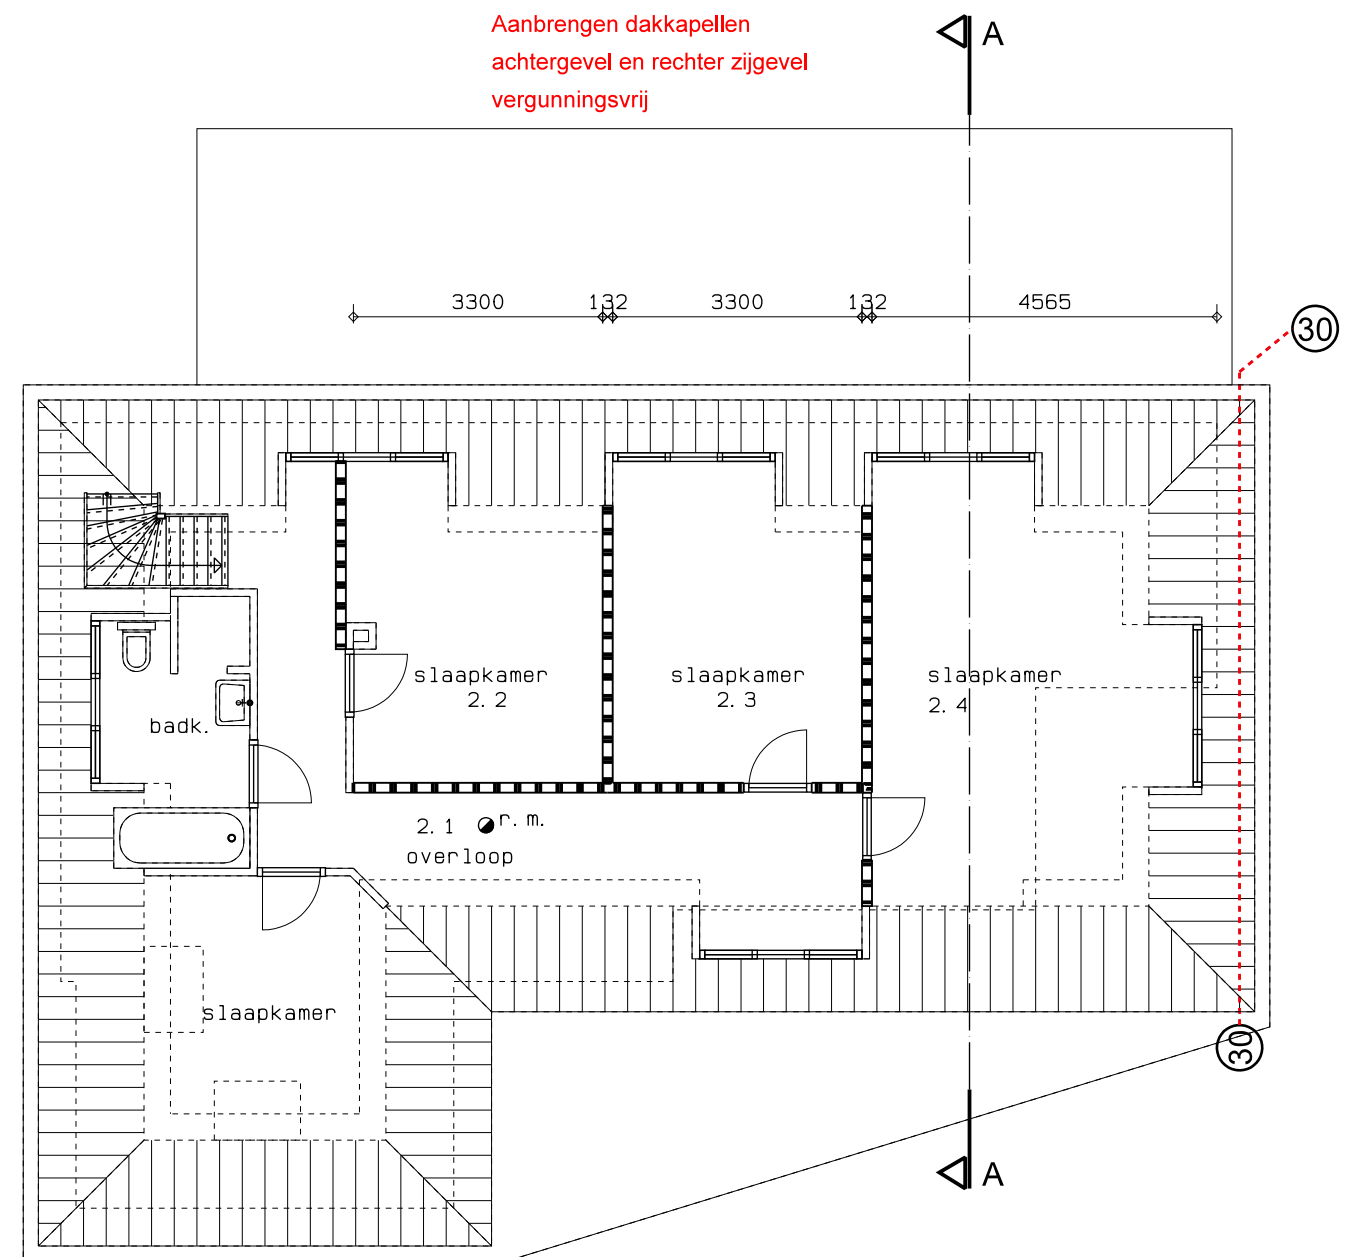

Verdieping (gewijzigd)

BE-02
Tek.nr. : 21-536
Datum : 09-01-2023

RD BOUWBEDRIJF
R. DIJKSTRA
SCHIERMONNIKOOG

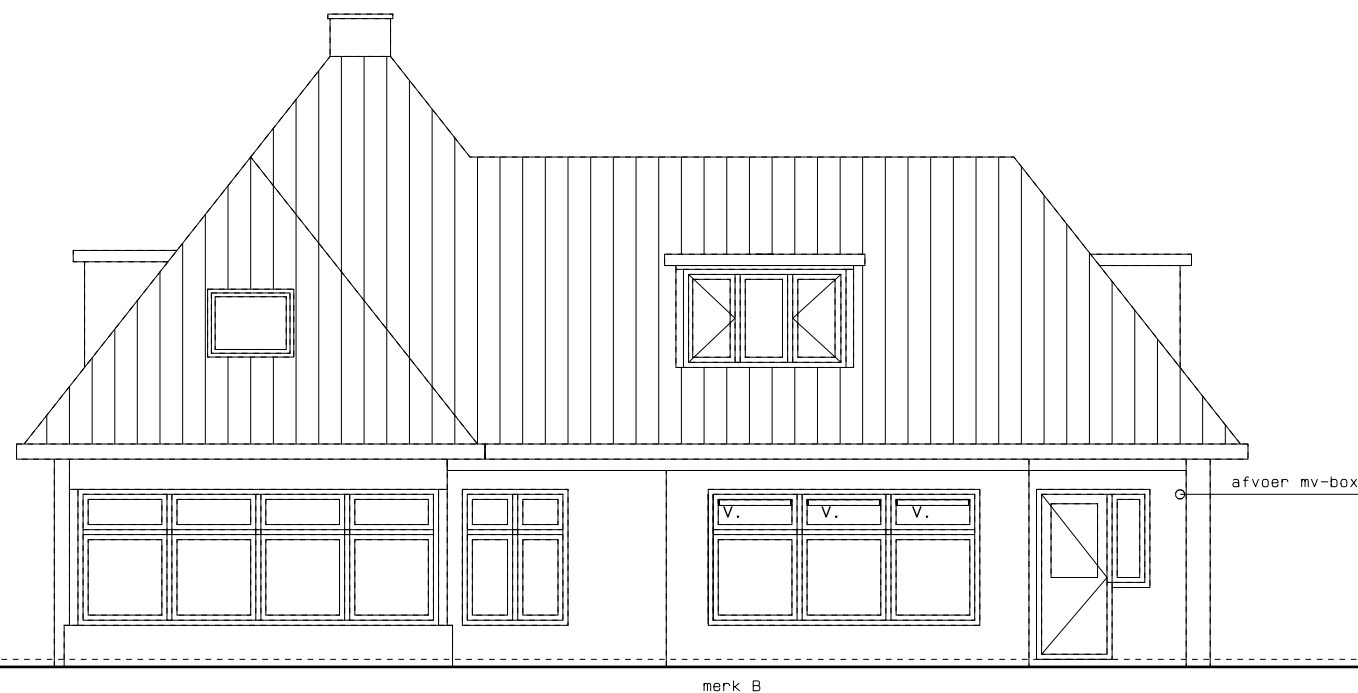


Voorgevel (gewijzigd)



Rechter zijgevel (gewijzigd)

Aanbrengen dakkapellen
achtergevel en rechter zijgevel
vergunningsvrij

Kleuren en materialen als bestaand
keramische dakpannen: natuurrood
zijwangen dakkapel: hout, donkerrood
Kozijnen: hout, wit
ramen: hout, donkergroen
goten, lijsten: hout, donkergroen

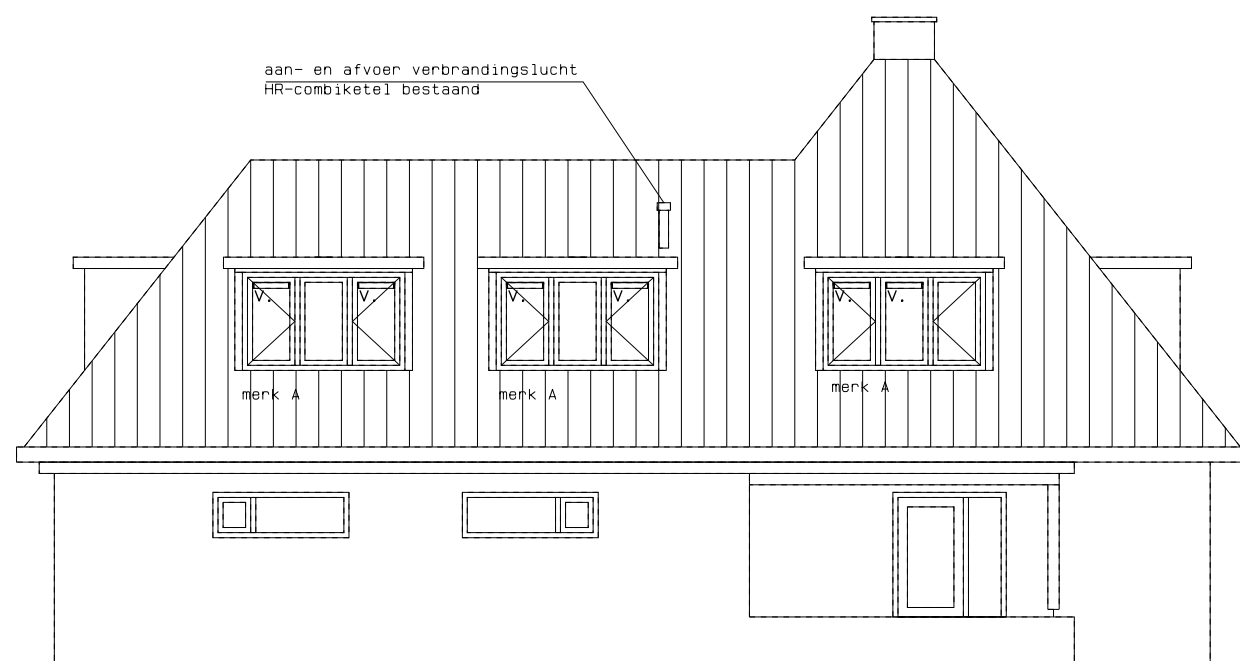

Achtergevel (gewijzigd)


Aanbrengen dakkapellen
achtergevel en rechter zijgevel
vergunningsvrij



Linker zijgevel (blijft gewijzigd)

BE-02
Tekn. : 21-536
Datum : 09-01-2023

Renvooi bouwkundig

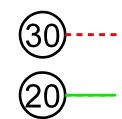

☛ n. m.

30 min. brandwerend

20 min. brandwerend

niet-ioniserende rookmelder conform NEN 2555

Veiligheidsvoorschriften

fundering, gewapend beton, staal-, steen- en houtconstructies en systeemvloeren, alsmede de eventuele verankeringen uitvoeren overeenkomstig gegevens constructeur, resp. fabrikant

dilataties volgens opgave constructeur c.q. fabrikant leverancier
in kalkzandsteen en gevelsteen

toegangsdeuren, min. afm. 830x2115mm, binnendeuren, min. afm. 830x2115mm

uitwendige gevelconstructie met deuren, ramen, luiken en vaste vullingen die volgens NEN 5087 bereikbaar zijn, hebben een inbraakwerendheid van tenminste klasse 2 conform NEN 5096

rookgasafvoer-voorzieningen zijn brandveilig volgens NEN 6062 en onbrandbaar volgens NEN 6062 als bedoeld in art. 2.59 van B.B.

dakbedekking is niet brandgevaarlijk volgens NEN 6063 als bedoeld in art. 2.71 van B.B.

rookproductie en brandvoortplanting volgens NEN-EN 13501-1 en volgens bouwbesluit afdeling 2.9 "beperking van het ontwikkelen van brand en rook"

constructieonderdeel	rookklasse grenzend aan de binnenlucht	brandklasse grenzend aan de binnenlucht	brandklasse grenzend aan de buitenlucht
overige			
- wanden, plafond	s2	klasse D ^{f1}	klasse D
- vloeren, trap, e.d.	s1 ^{f1}	klasse D	-
- deuren, plint, e.d.	s2	klasse D	klasse D

Ruimtespecificatie

ruimte nummer	ruimte omschrijving	oppervlakte	functie
1.1	Woonkamer/keuken	63,6 m2	verblijfsruimte
2.1	Overloop	18,4 m2	verkeersruimte
2.2	Slaapkamer	12,2 m2	verblijfsruimte
2.3	Slaapkamer	13,0 m2	verblijfsruimte
2.4	Slaapkamer	22,5 m2	verblijfsruimte

Renvooi

Gezondheidsvoorschriften

Een mechanische voorziening voor luchtverversing, warmteopwekking of warmteterugwinning veroorzaakt in een niet-gemeenschappelijke verblijfsruimte van de gebruiksfunctie een volgens NEN 5077 bepaald karakteristiek installatie-geluidsniveau van ten hoogste 40dB.

de wering van vocht van buiten van uit- en inwendige scheidingconstructie, als bedoeld in afd. 3.5 van het B.B. voldoet aan NEN 2778 en de specifieke luchtstroom heeft volgens de NEN 2690 een specifieke lucht volumestroom van ten hoogste 0,02 dm3(m2.s)

Een scheidingsconstructie van een toiletruimte of een badruimte heeft aan een zijde die grenst aan die ruimte, tot 1,2 m hoogte boven de vloer van die ruimte een volgens NEN 2778 bepaalde wateropname die gemiddeld niet groter is dan 0.01 kg/(m².s1/2) en op geen enkele plaats groter dan 0,2 kg/(m².s1/2).
Voor een badruimte geldt het gestelde voorschrift ter plaatse van een bad of een douche over een lengte van ten minste 3 m, tot een hoogte van 2,1 m boven de vloer van die ruimte.

afvoer van afvalwater en fecalien als bedoeld in art. 6.16 van het B.B. aansluiten op gemeentelijk gescheiden riool, uitvoeren conform NEN 3215 (capaciteit, lucht- en waterdicht), kleur bruin

afvoer van hemelwater als bedoeld in art. 6.17 van het B.B. aansluiten op gemeentelijk gescheiden riool, uitvoeren conform NEN 3215 (capaciteit, lucht- en waterdicht), kleur grijs

openingen als bedoeld in afd. 3.10 van het B.B. heeft in de uitwendige scheidingsconstructie geen openingen die breder zijn dan 0,01m

Energiezuinigheidsvoorschriften

Een uitwendige scheidingsconstructie van een verblijfsgebied, een toiletruimte of een badruimte, heeft een volgens NTA 8800 bepaalde warmteweerstand;
wand: Rc= 1,4 m2.K/W
dak: Rc= 2,1 m2.K/W

isolerende beglazing met een warmtedoorgangscoefficient van ten hoogste 1,65 W/m2.K

Installatievoorschriften

elektriciteits- en noodstroomvoorzieningen volgens art. 6.8 van het B.B. voldoen aan de in de ministeriële aangewezen voorschriften voldoen aan NEN 1010

verlichting volgens art. 6.2 van het B.B. voldoen aan NEN 1010

gasvoorzieningen volgens art. 6.9 van het B.B. (met een werkdruk tot 100 mbar) voldoen aan de in de ministeriële aangewezen voorschriften voldoen aan NEN 1078

drinkwatervoorziening volgens art. 6.12 van het B.B. voldoen aan de in de ministeriële aangewezen voorschriften voldoen aan NEN 1006

BE-02

Tek.nr. : 21-536

Datum : 09-01-2023

