


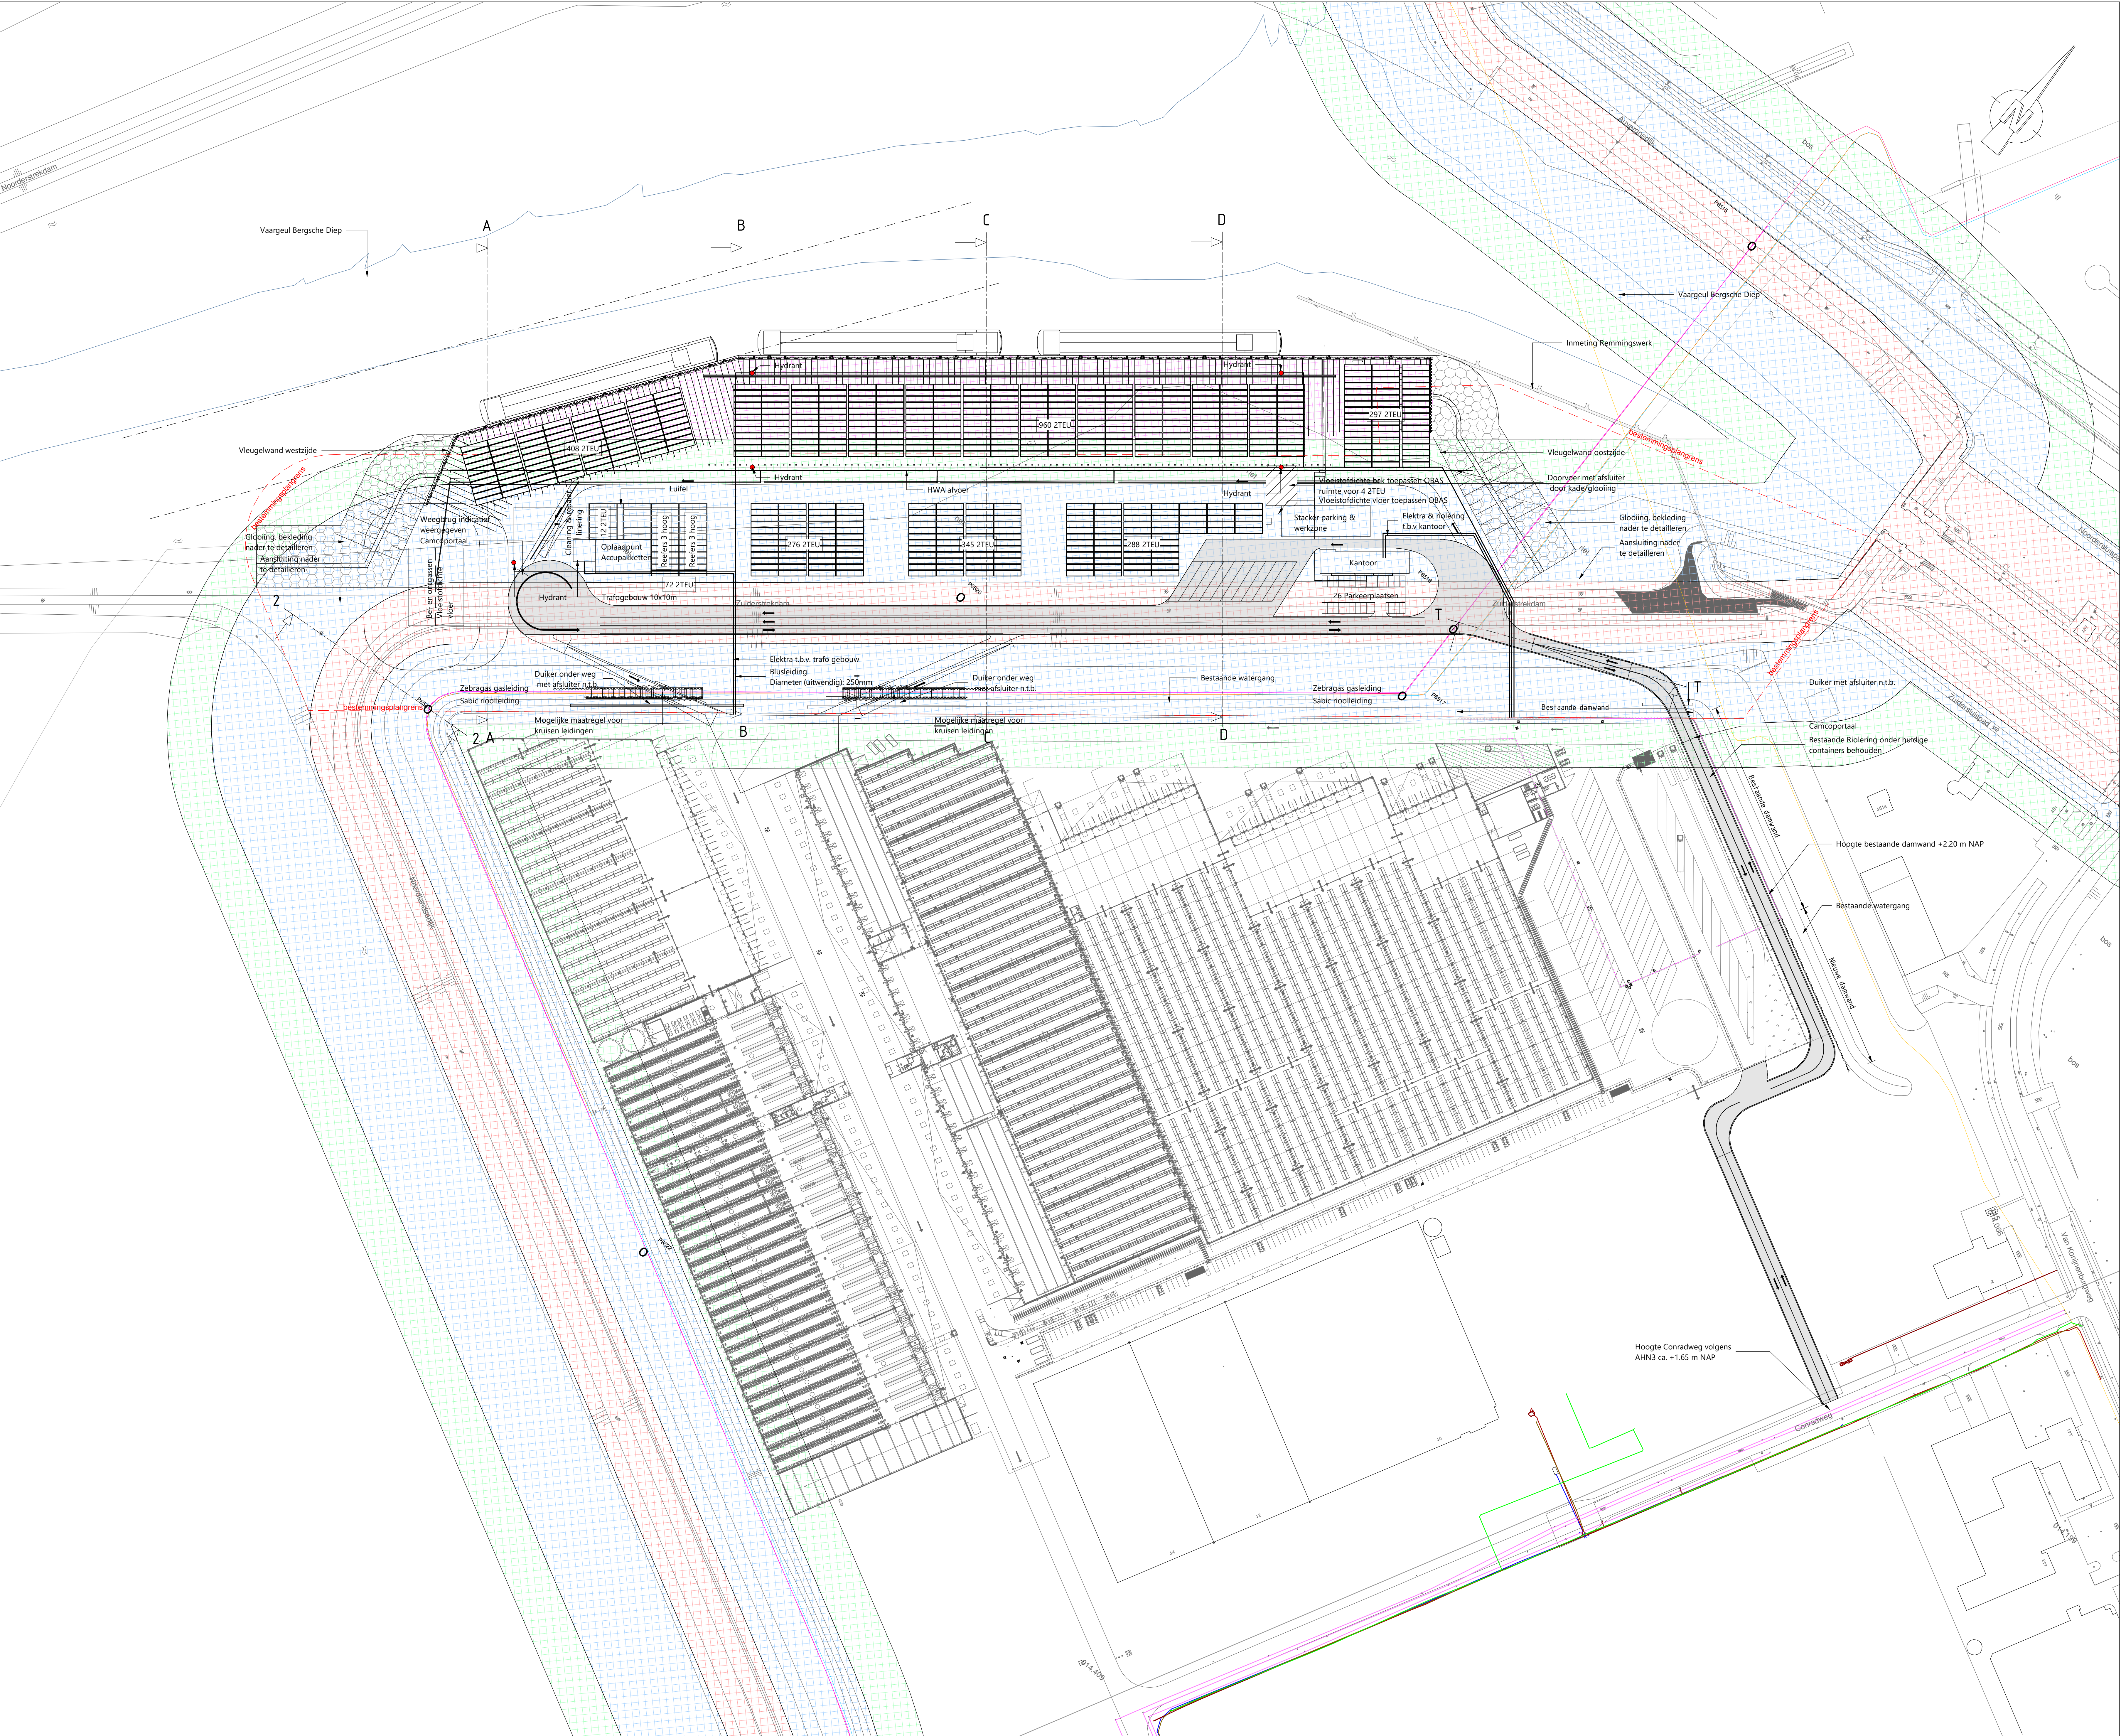

LEGENDA ZONES DIJKLICHAAM

- Waterstaatswerk waterkering
- Beschermingszone A
- Beschermingszone B
- Uitbreiding beschermingszone B

REFERENTIE TEKENINGEN

- 115018_12_2000_Bovenaanzicht nieuwe situatie
- 115018_12_2002_Bovenaanzicht nieuwe situatie Noordlandterrein
- 115018_12_2003_Bovenaanzicht zones dijklchaam
- 115018_12_2004_Dwarsdoorsneden en aanzichten MCT
- 115018_12_2005_Dwarsdoorsneden dijklchaam
- 115018_12_2006_Bovenaanzichten overkruizingen
- 115018_12_2007_Details overkruizingen

OPMERKINGEN

- Maten in millimeters, tenzij anders vermeld
- Peilmaten in meters t.o.v. N.A.P., tenzij anders vermeld
- Diameters in millimeters, tenzij anders vermeld
- Coördinaten in meters in het RD-stelsel



Witteveen Bos			
Wijz.	Getek.	Datum	Omschrijving

Opdrachtgever
Mepavex Logistics B.V.
Project
Buitenhaven Bergen op Zoom
Voorlopig ontwerp
Ondersdeel
Bovenaanzicht nieuwe situatie incl zones dijklchaam

Status	Definitief	Getekend	H. Paalman
Datum	15-04-2022	Gecontroleerd	M. Buckers
Formaat	A0	Goedgekeurd	G. Spaargaren
Schaal	1:1000	Projectcode	115018
		Tekeningnummer	12_2003
		Bladnummer	1/1

Witteveen Bos Raadgevende Ingenieurs B.V.
Lewenburgerweg 8 | Postbus 233 | 7400 AE Deventer | +31 (0)570 69 79 11 | www.witteveenbos.com | KvK 38020751