



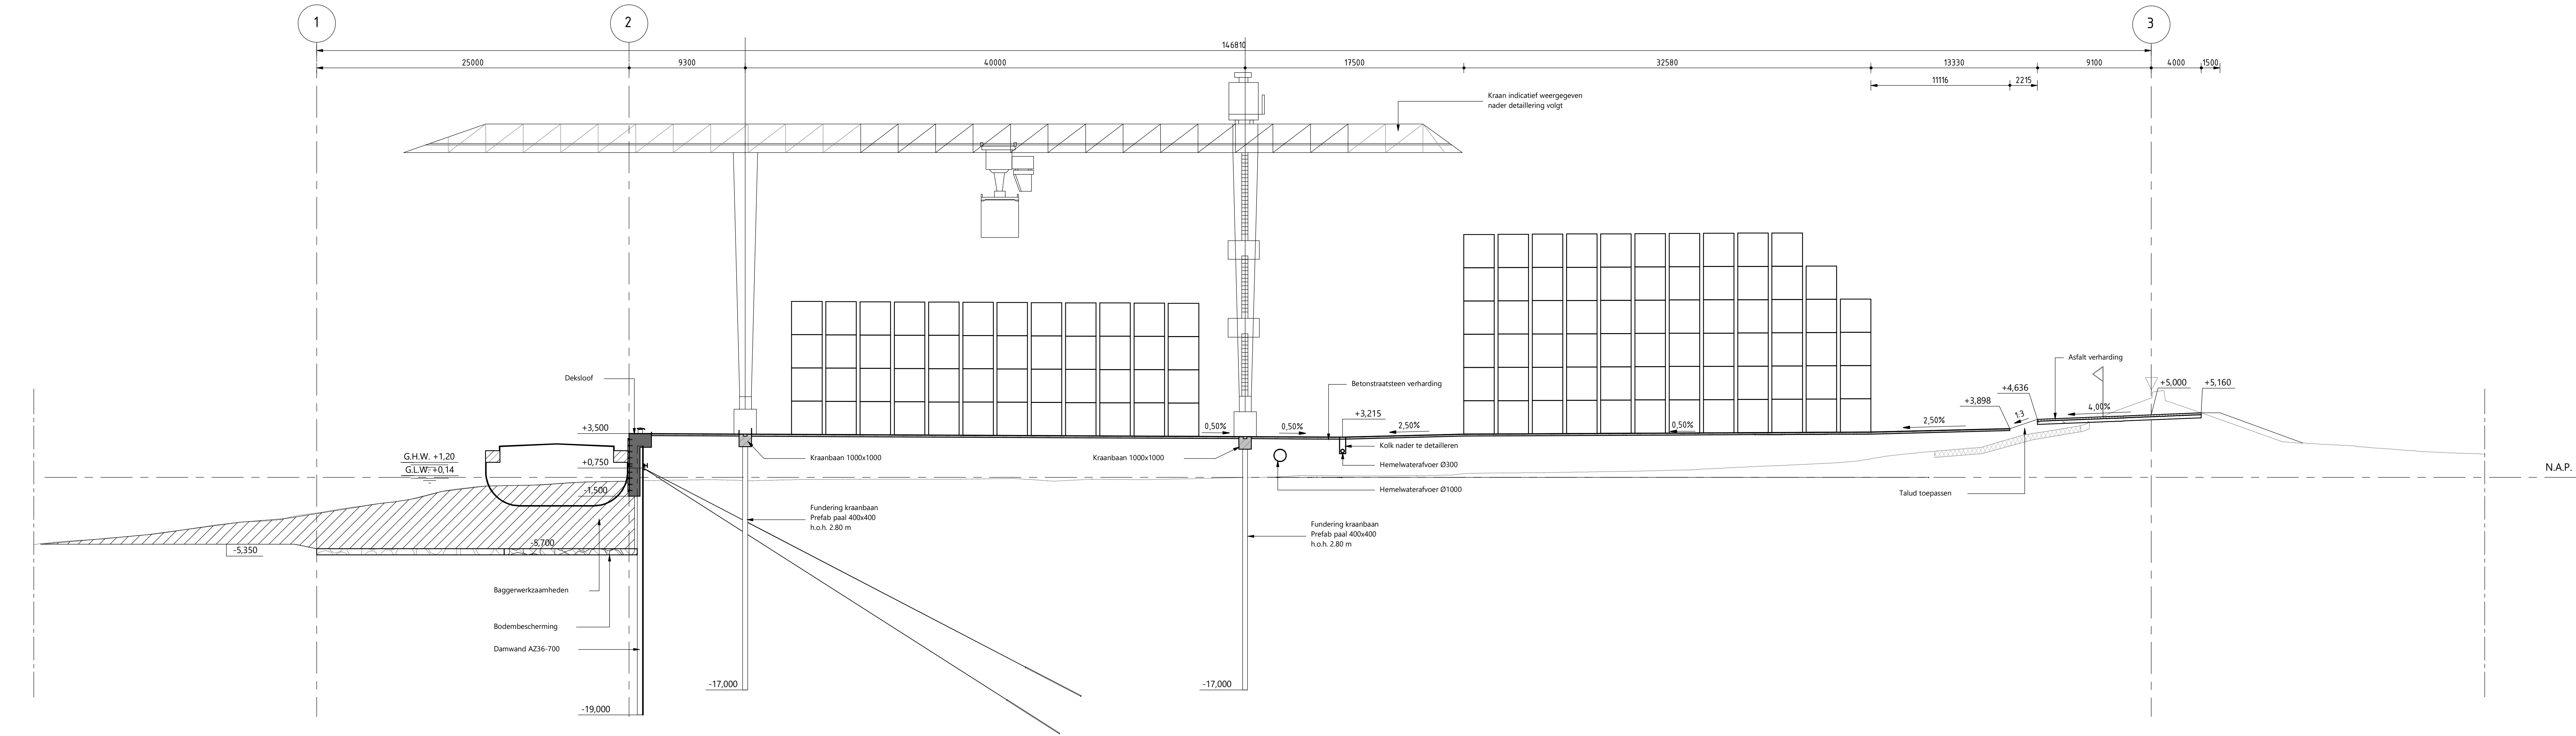


PRINCIPE DWARSDOORSNEDE TERMINAL

schaal: 1:200

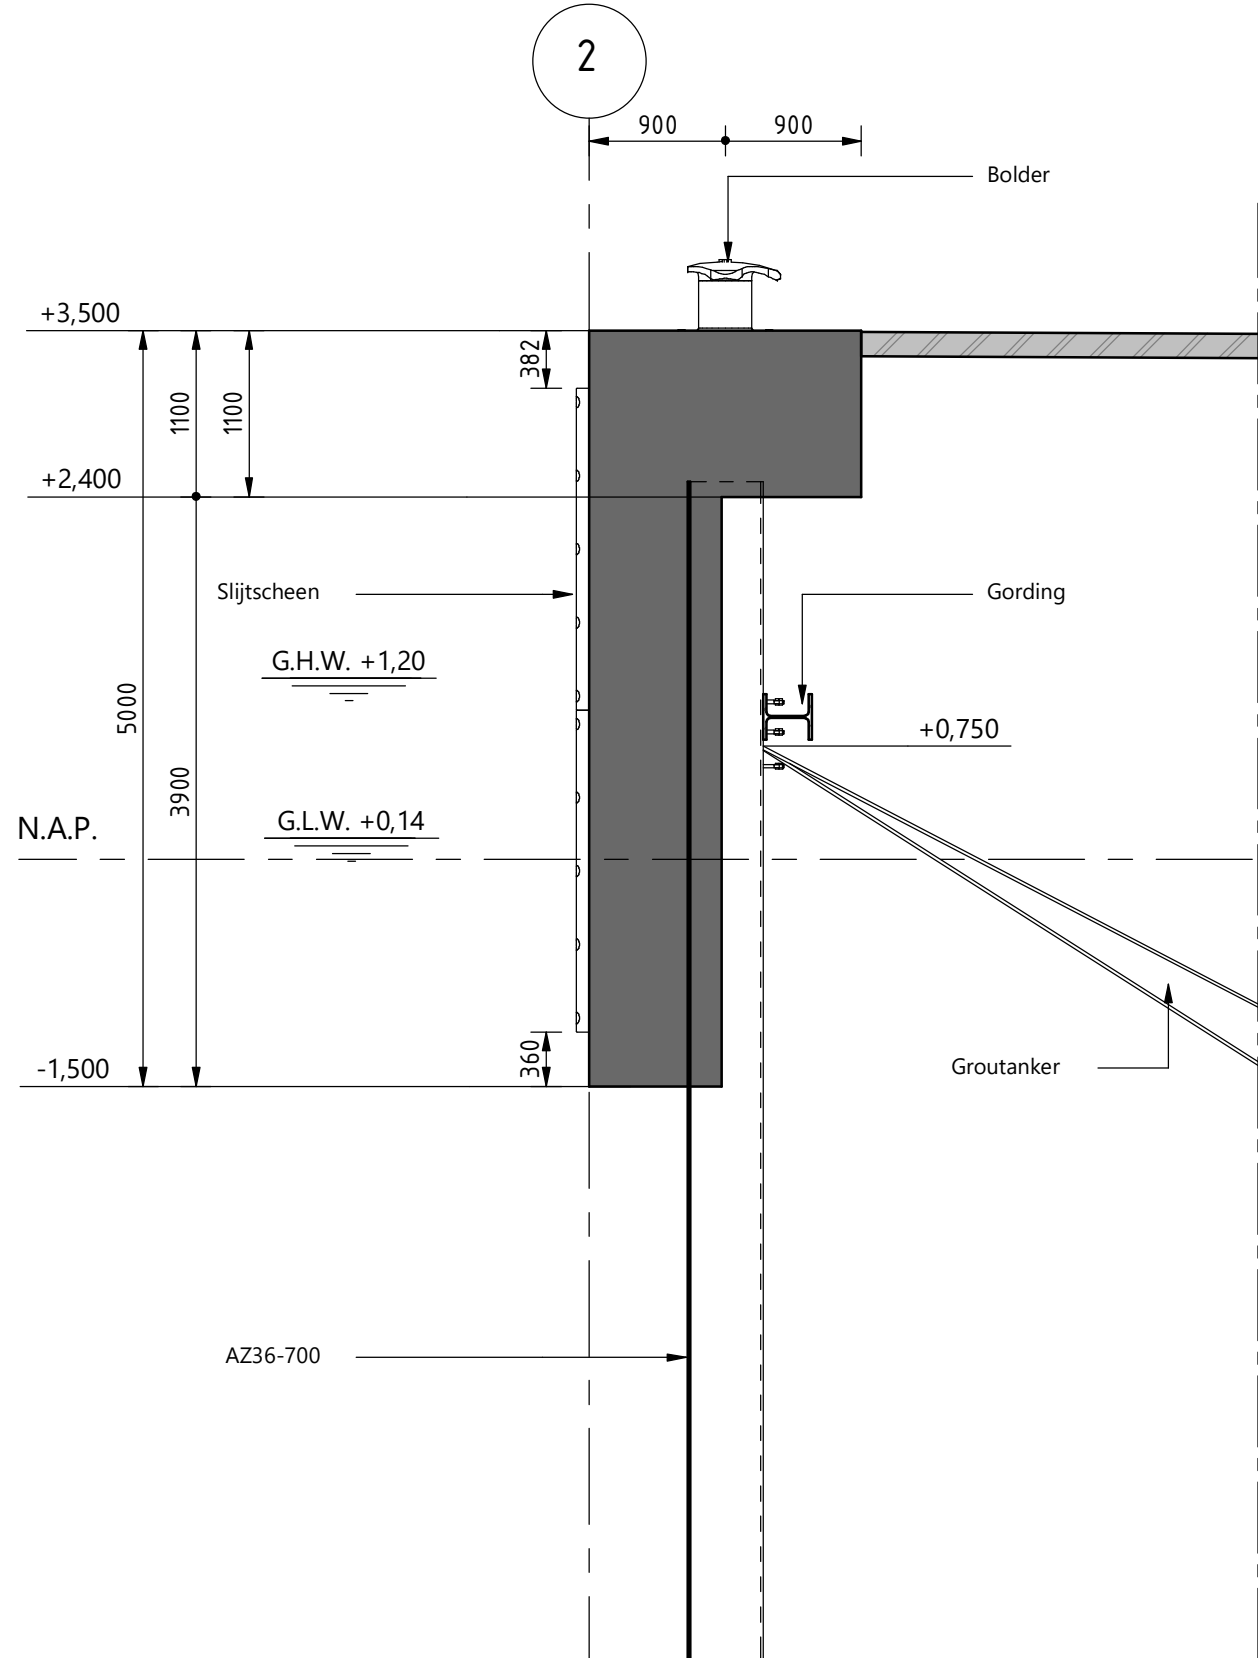

PRINCIPE DWARSDOORSNEDE DEKSLOOF

schaal: 1:50

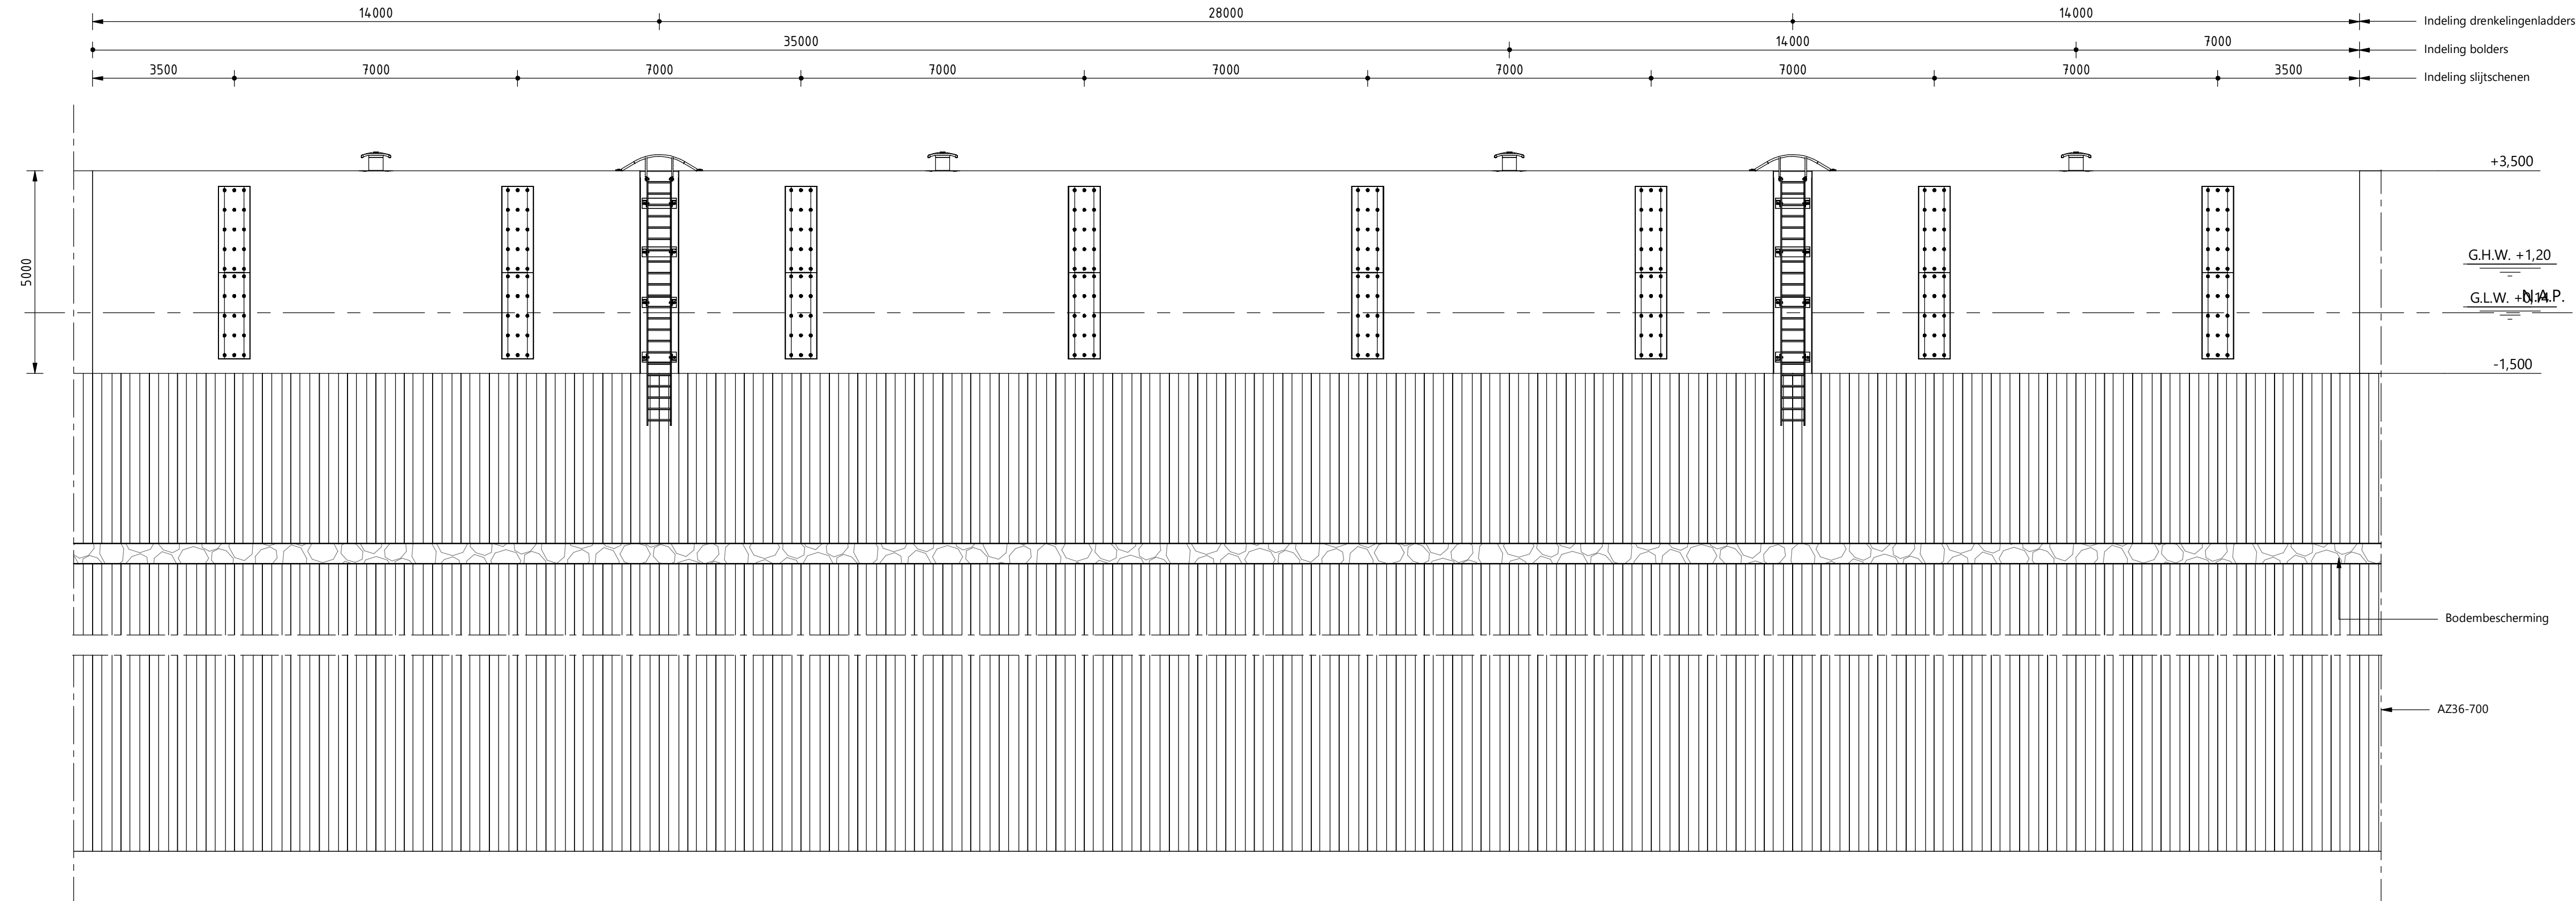

PRINCIPE MOOTINDELING

schaal: 1:100

REFERENTIE TEKENINGEN

115018_2000_12_CON-1_Bovenaanzicht nieuwe situatie
115018_2002_12_CON-1_Dwarsdoorsnedes dijklichaam

VERKLARING ASSEN

AS-naam	Omschrijving
A	- Einde voorkant kade west
B	- Vleugelwand west
C	- Einde/begin "sprong" hoofde kade
D	- Einde/begin aanlegplaats
E	- Einde voorkant kad oost/vleugelwand oost
1	- Voorkant NSD-vak
2	- Voorkant kadewand
3	- Kruinhoogte +5.00 m NAP

OPMERKINGEN

- Maten in millimeters, tenzij anders vermeld
- Pellmaten in meters t.o.v. N.A.P., tenzij anders vermeld
- Diameters in millimeters, tenzij anders vermeld
- Coördinaten in meters in het RD-stelsel

Witteveen+Bos

Wijz: Getek. Datum Omschrijving

Opdrachtgever

Mepavex Logistics B.V.

Project

Buitenhaven Bergen op Zoom

Voorlopig ontwerp

Onderdeel

Dwarsdoorsnedes en aanzichten MCT

Status	Definitief	Getekend	H. Paalman	
Datum	15-04-2022	Gecontroleerd	M. Buckers	
		Goedgekeurd	G. Spaargaren	
Formaat	Schaal	Projectcode	Tekeningnummer	Bladnummer
A1-1260	1:200, 1:100, 1:50	115018	12_2004	1/1

Witteveen+Bos Roadgolvinge Ingenieurs B.V.
Leeuwenbrug 8 | Postbus 233 | 7400 AE Deventer | +31 (0)570 69 79 11 | www.witteveenbos.com | KvK 38020751

Model Locatie: C:\Witteveen+Bos\115018_2002_12_CON-1_Dwarsdoorsnedes dijklichaam\115018_2002_12_CON-1_Dwarsdoorsnedes dijklichaam.dwg