

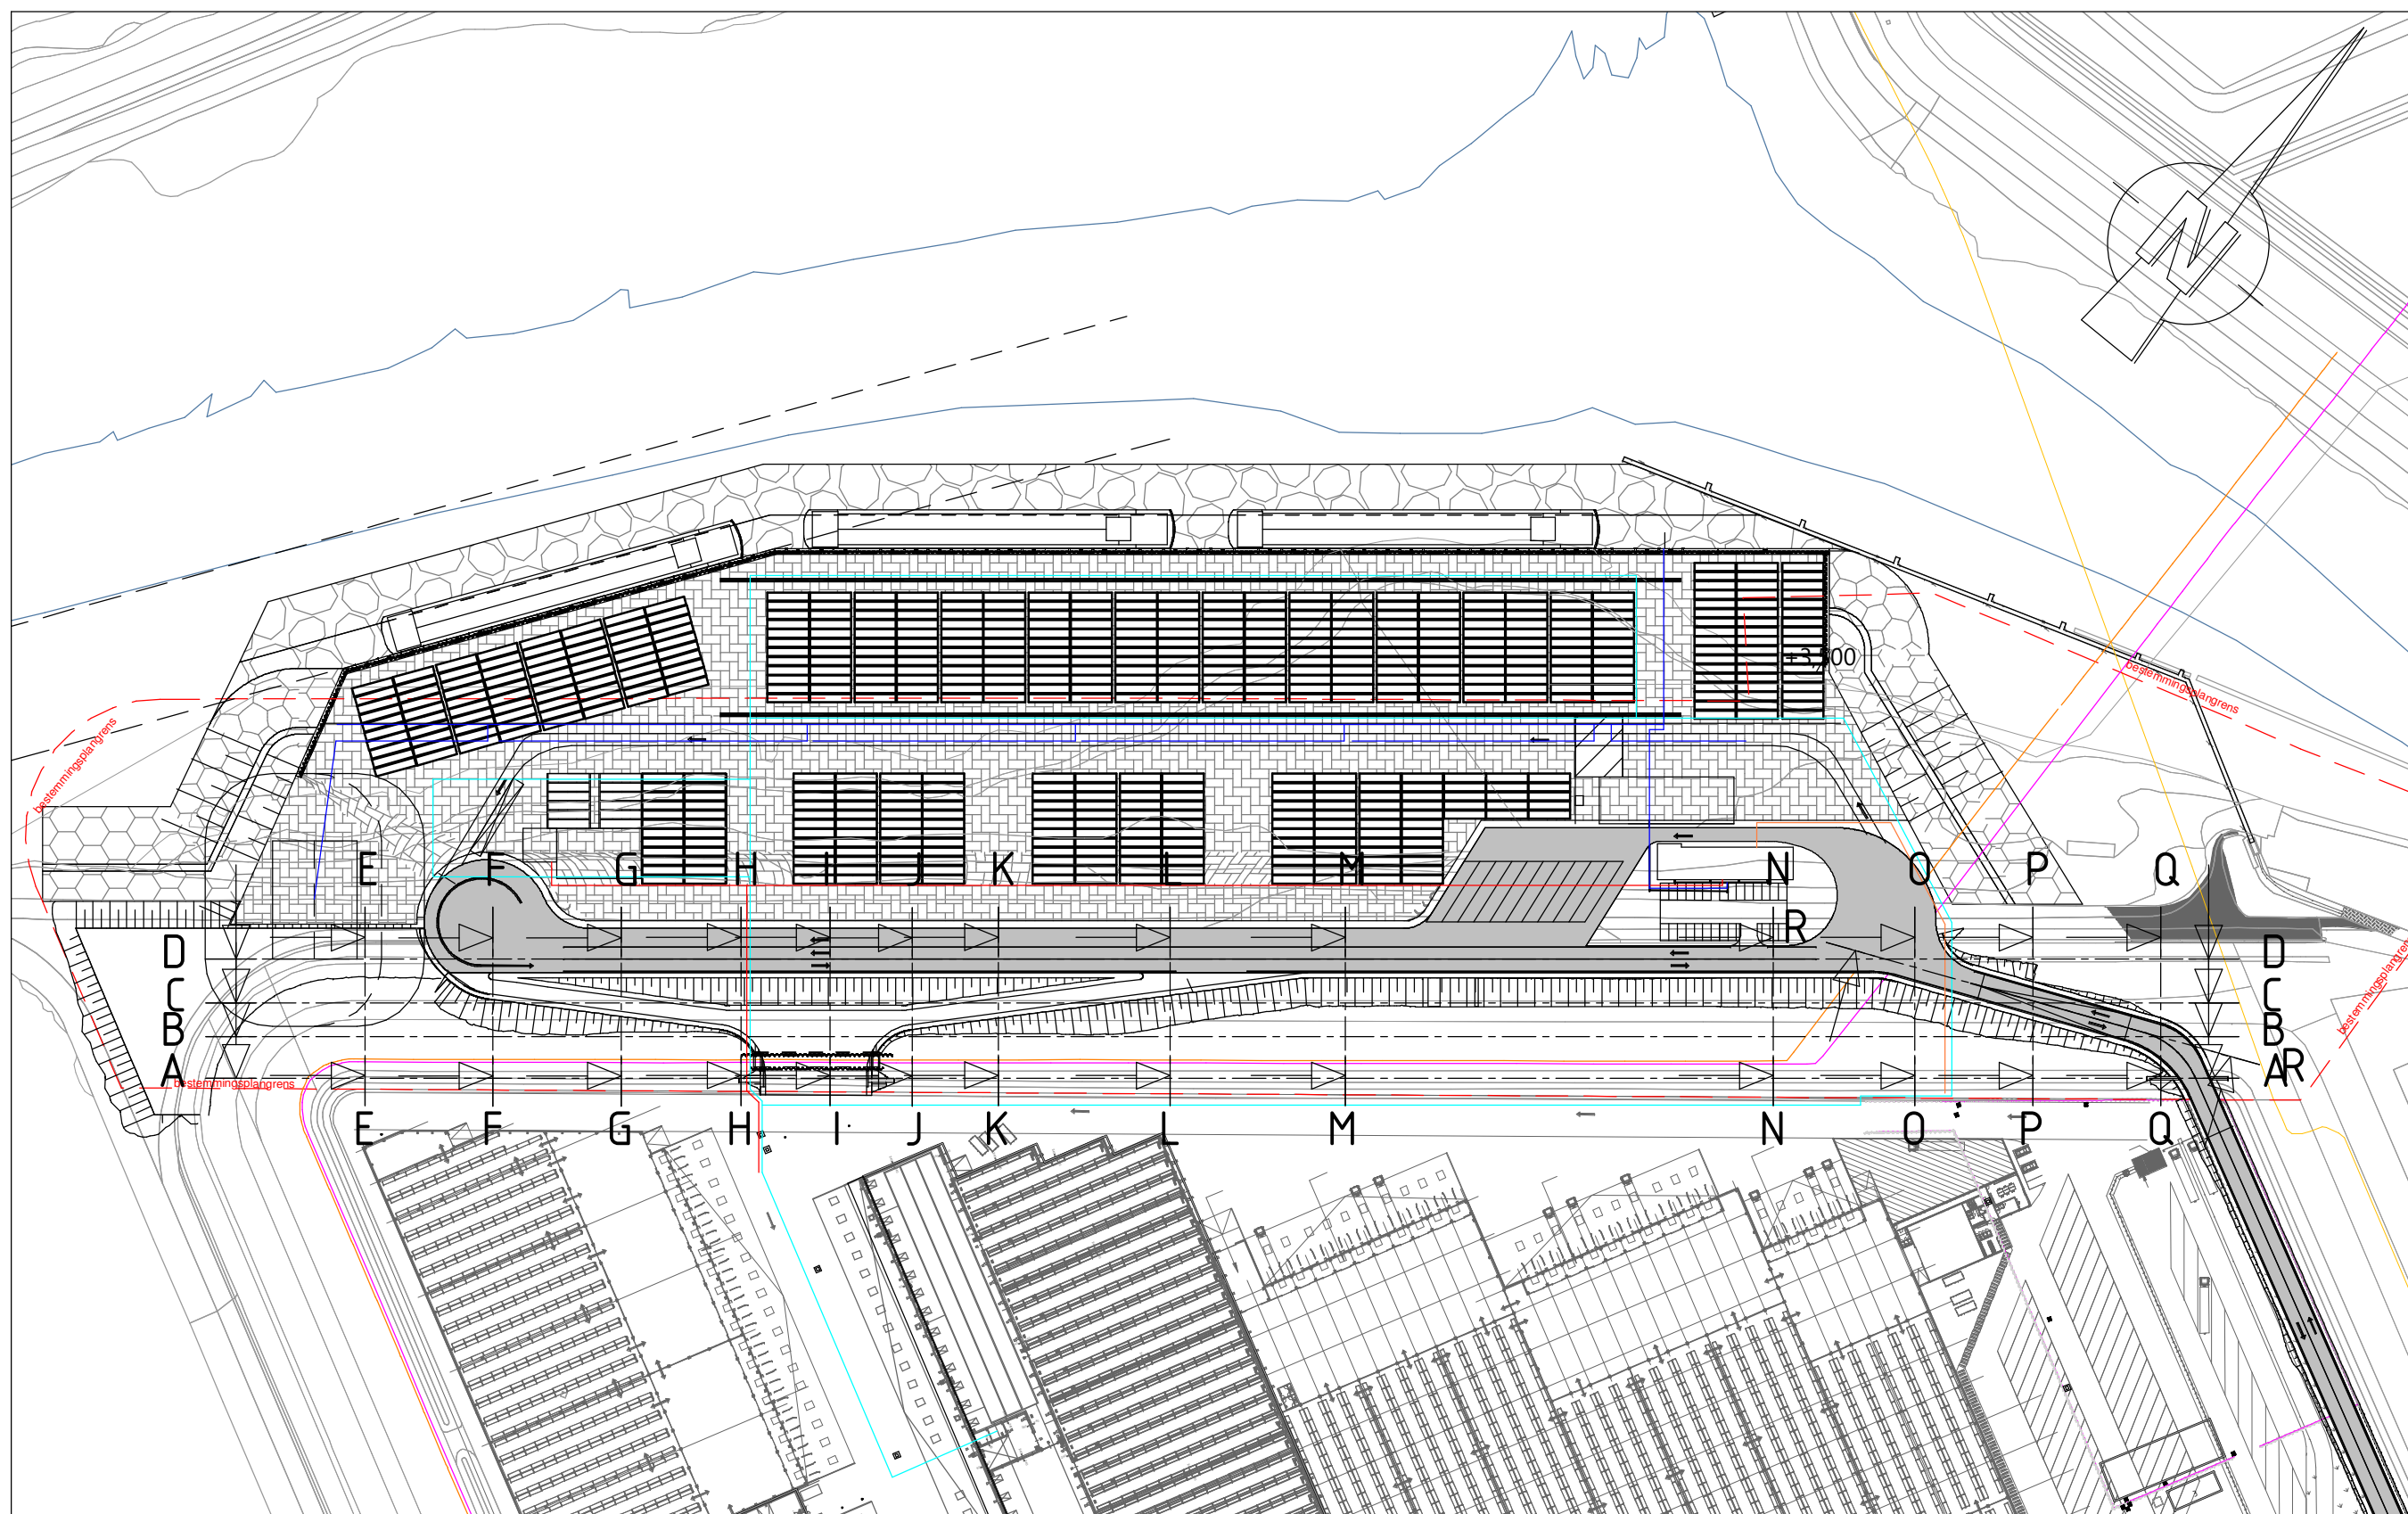
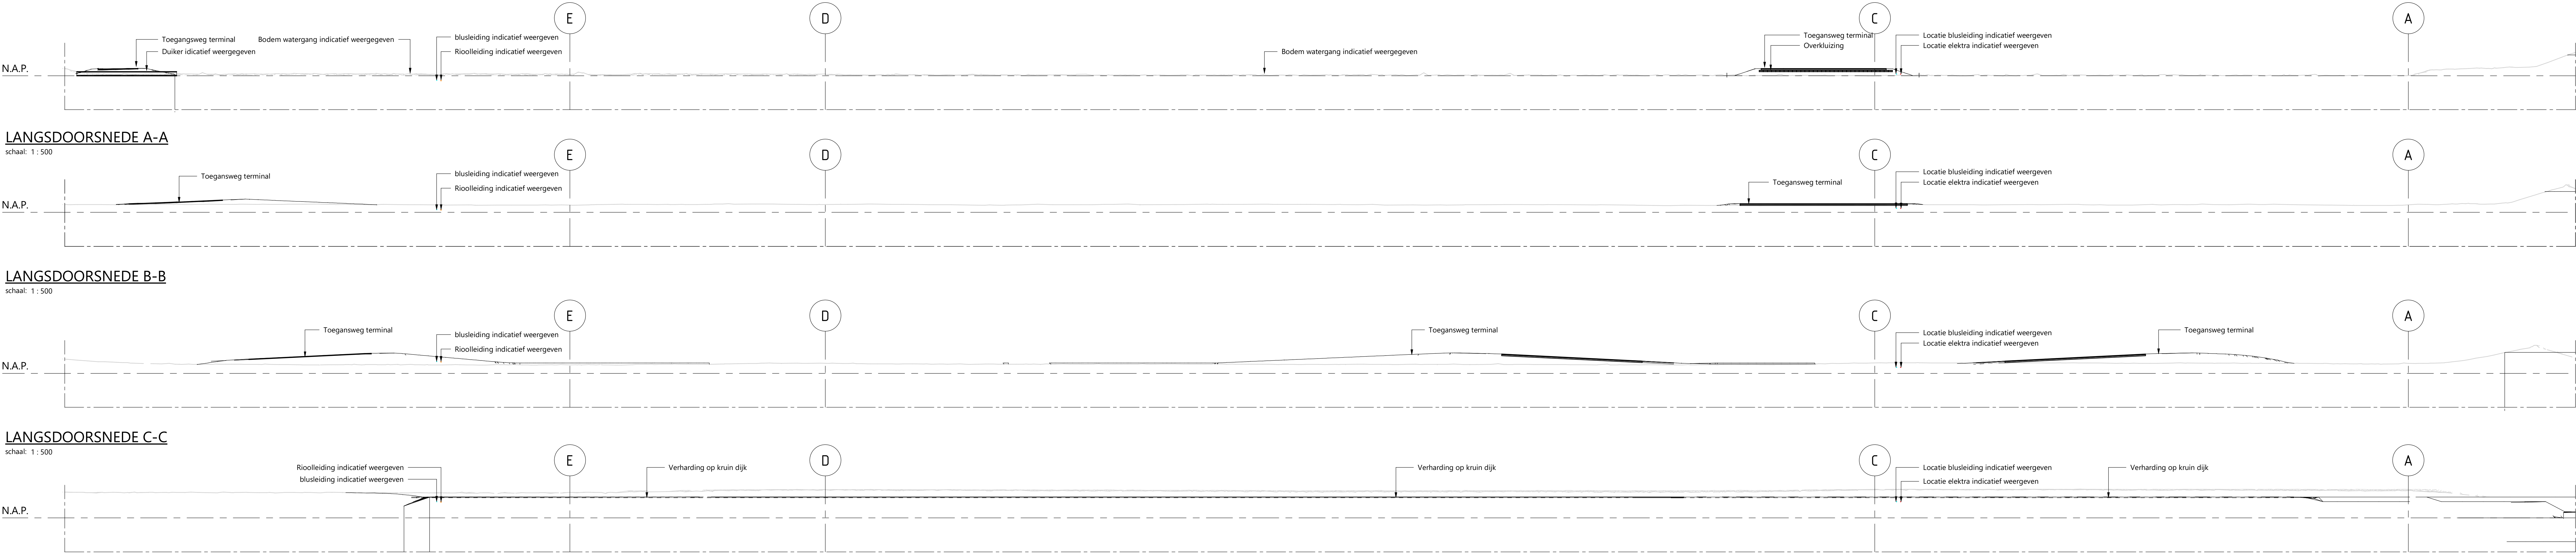


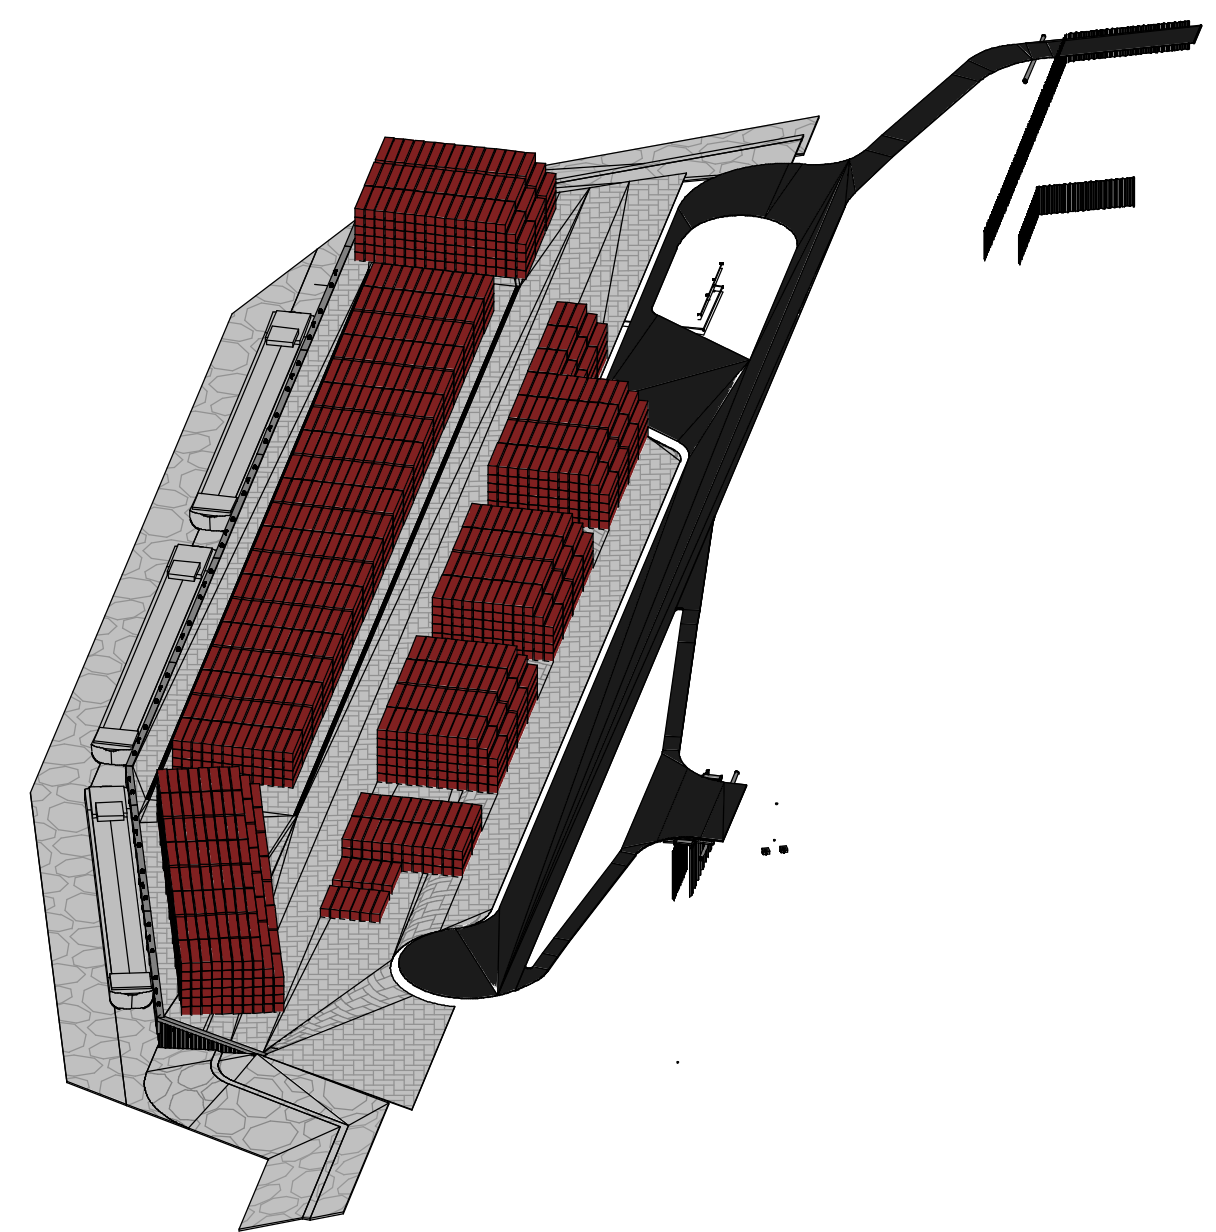

BOVENAANZICHT DWARSDOORSNEDEN

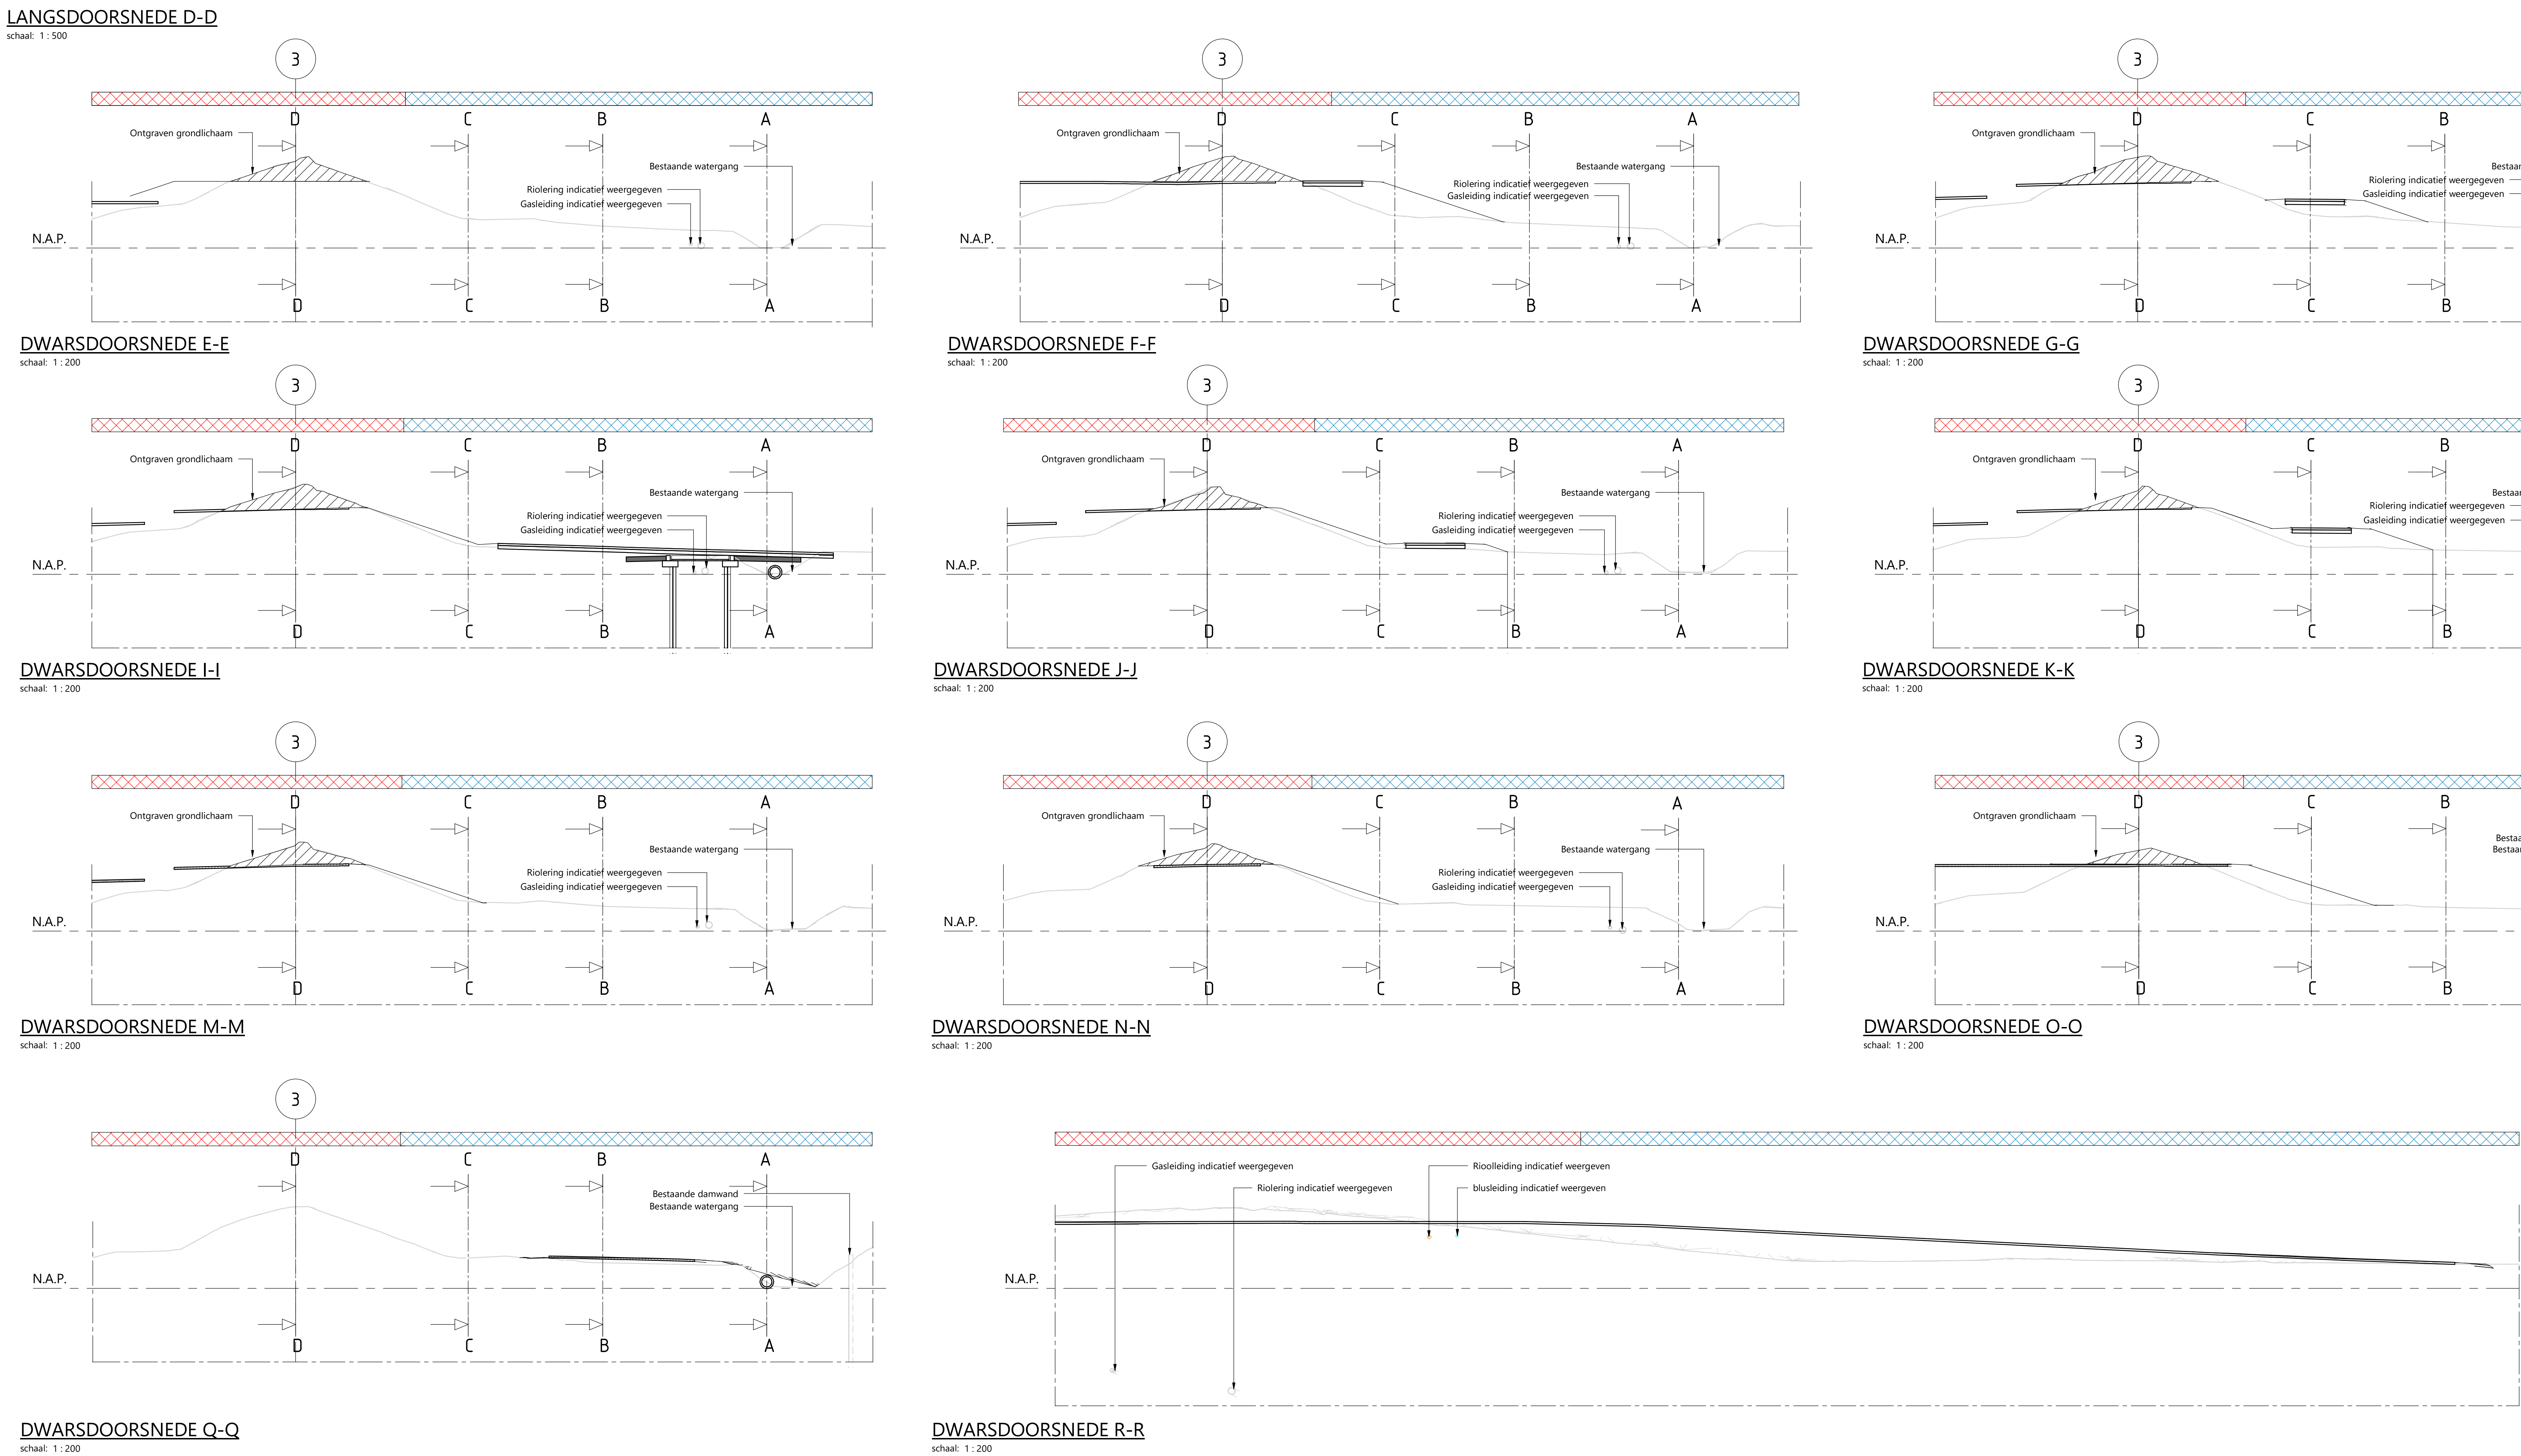

3D AANZICHT

LEGENDA ZONES DIJKLICHAAM

- Waterstaatswerk waterkering
- Beschermingszone A
- Beschermingszone B
- Uitbreiding beschermingszone B

VERKLARING ASSEN

AS-naam	Omschrijving
A	Einde voorkant kade west
B	Vleugelrand west
C	Einde/begin "grong" hoofde kade
D	Einde/begin aanlegplaats
E	Einde voorkant kad oost/Vleugelrand oost
1	Voorkant NDO vak
2	Voorkant kadewand
3	Kruinhoogte +5.00 m NAP

OPMERKINGEN

- Maten in millimeters, tenzij anders vermeld
- Polities in meters t.o.v. N.A.P., tenzij anders vermeld
- Diameters in millimeters, tenzij anders vermeld
- Coördinaten in meters in het RD-systeem
- Bestand maaiveld volgens de AHN4 DTM
- Aanname nieuwe talud 1:5, bem naast verharding ca. 1.50 m
- R&B indicatief weergegeven hoogtes a. aangegeven op 100m onder bestand maaiveld

Witteveen

Wijk	Gevel	Datum	Omschrijving
------	-------	-------	--------------

Ontwerper:
Mepavex Logistics B.V.
Project:
Buitenhaven Bergen op Zoom
Voorlopig ontwerp
Onder:
Dwarsdoorsneden dijklichaam

Status	Definitief	Gesteld	H. Paalman
Datum	29-07-2022	Gedownload	M. Buijs
Formaat	A0-1890 1:500, 1:200	Projectcode	12_2005
Witteveen	Buurgemeente Breda	Tekeningnummer	1/1
Levenscyclus	1 Postbus 233 4800 AL Oosterhout +31 (0)510 69 79 11 www.witteveenbos.nl NAK 38000751	Baknummer	