



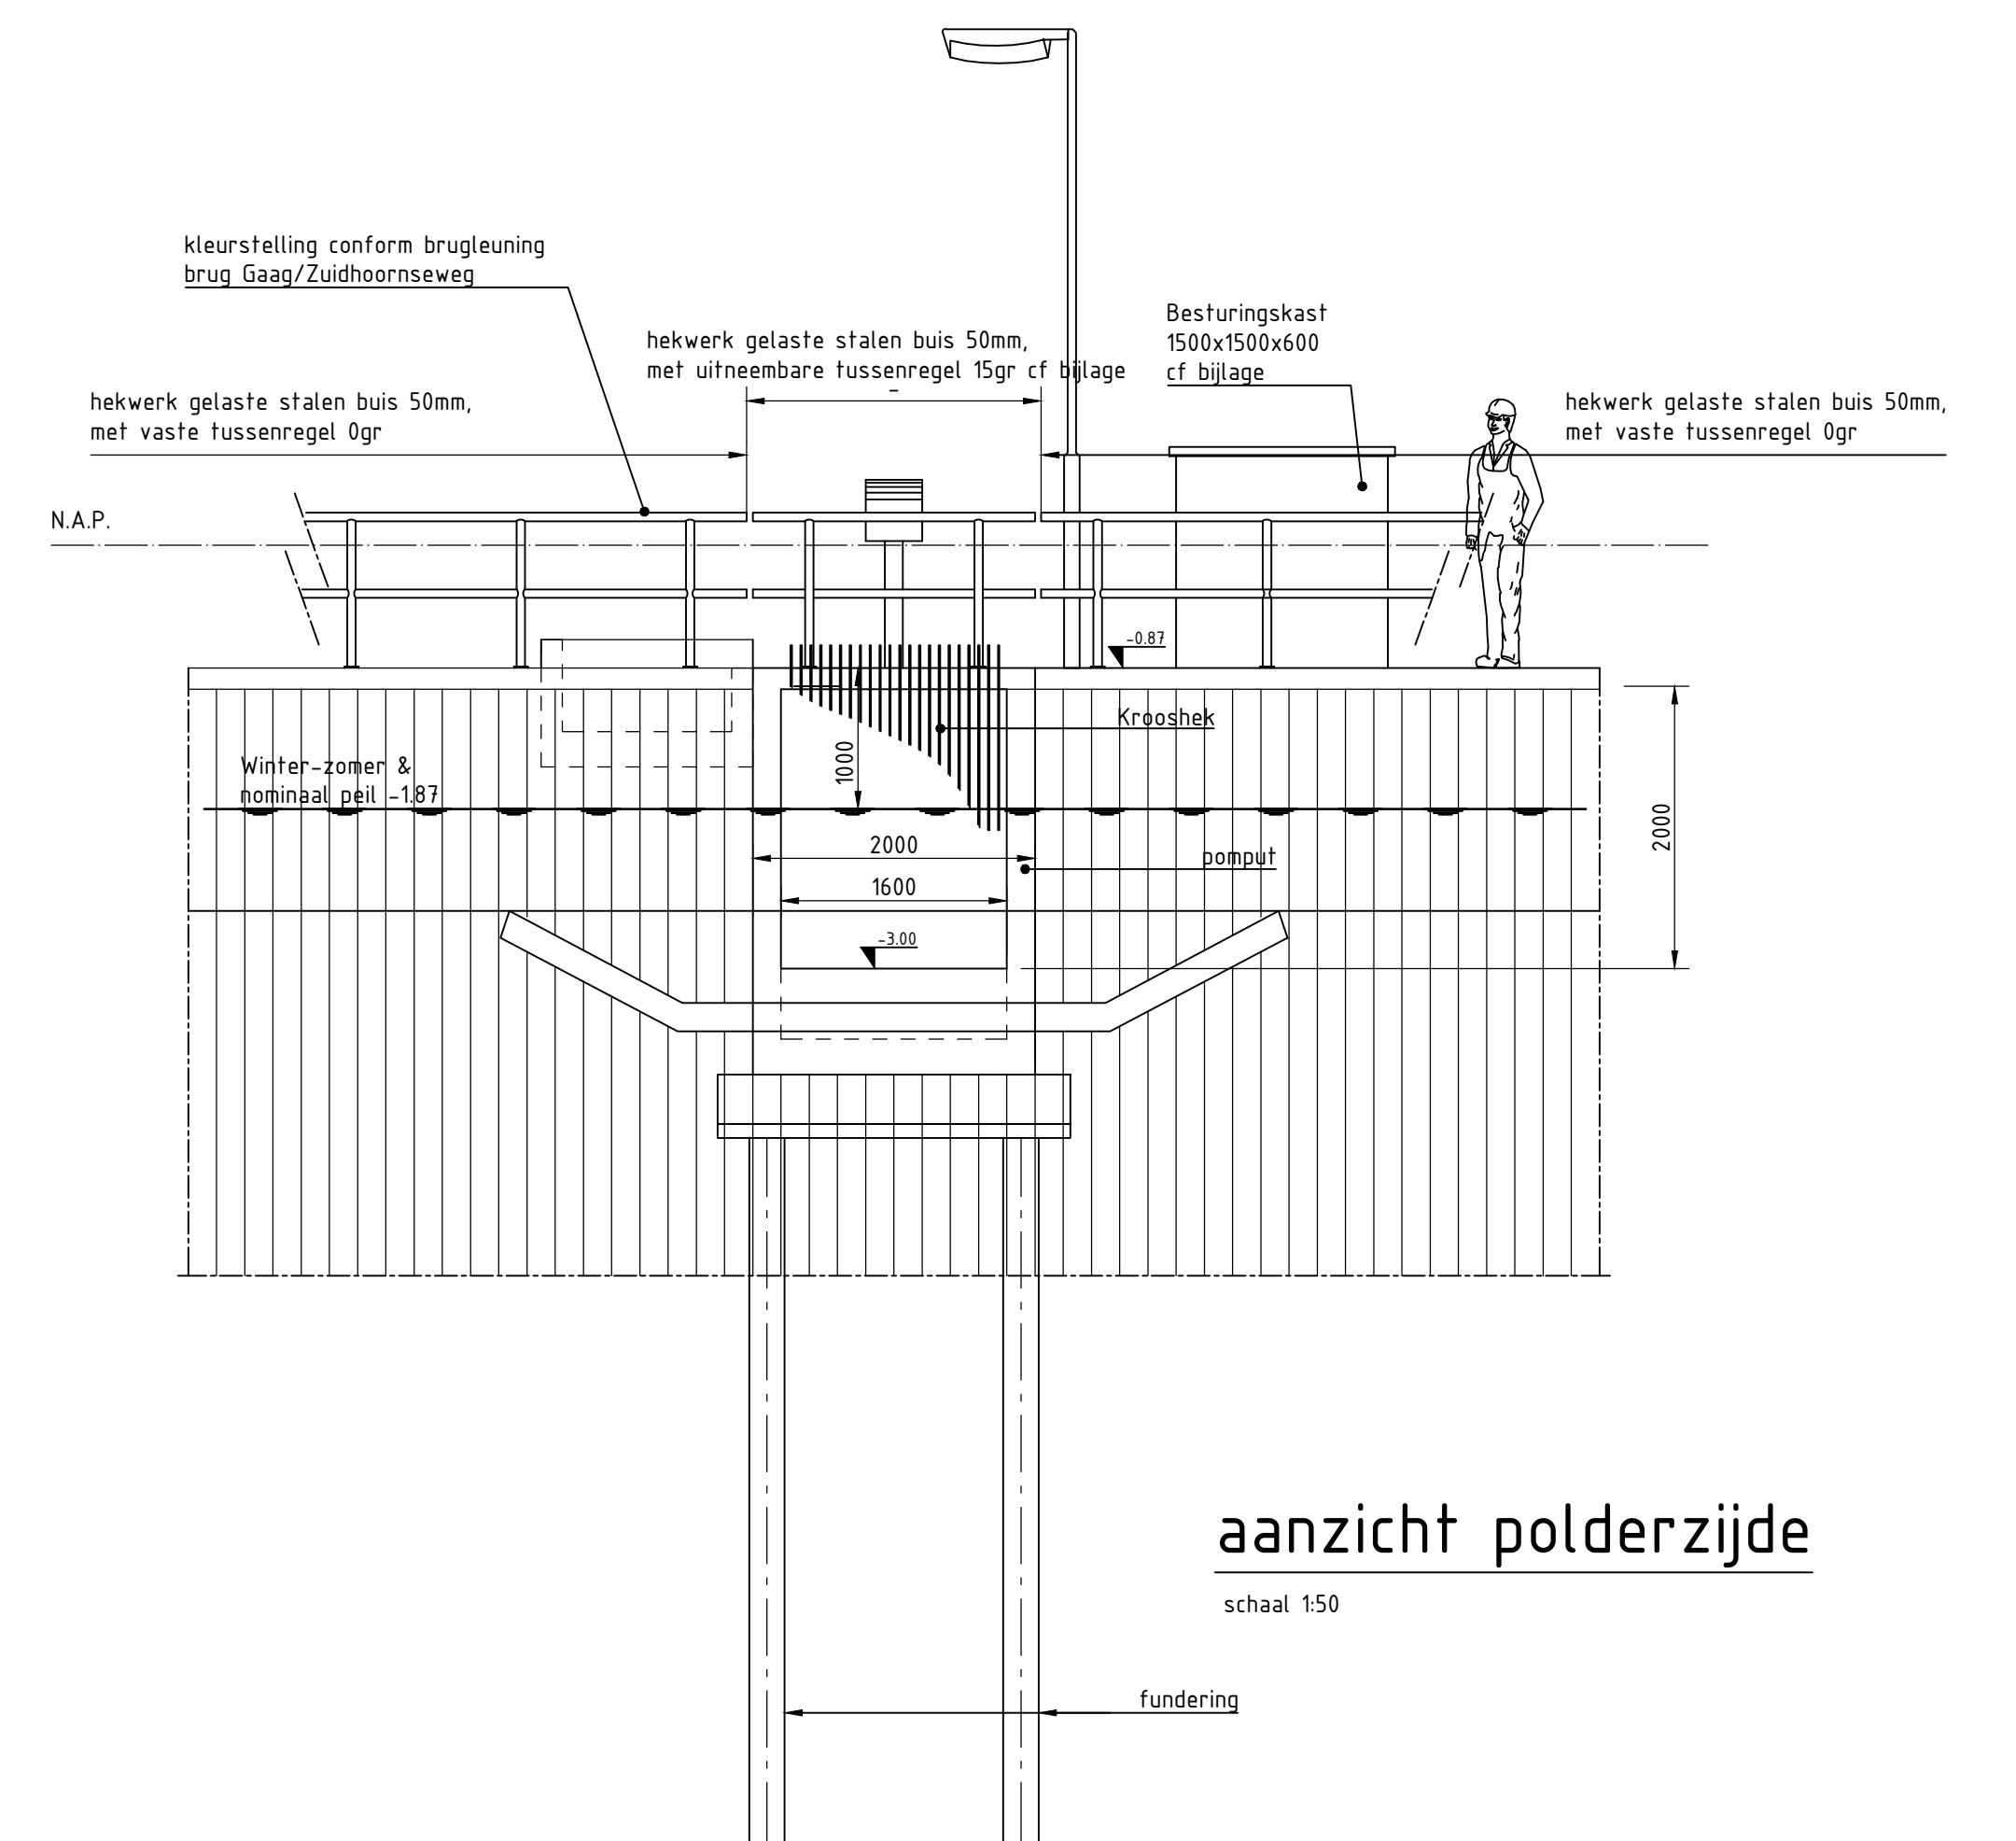

REFERENTIE ONTWERP

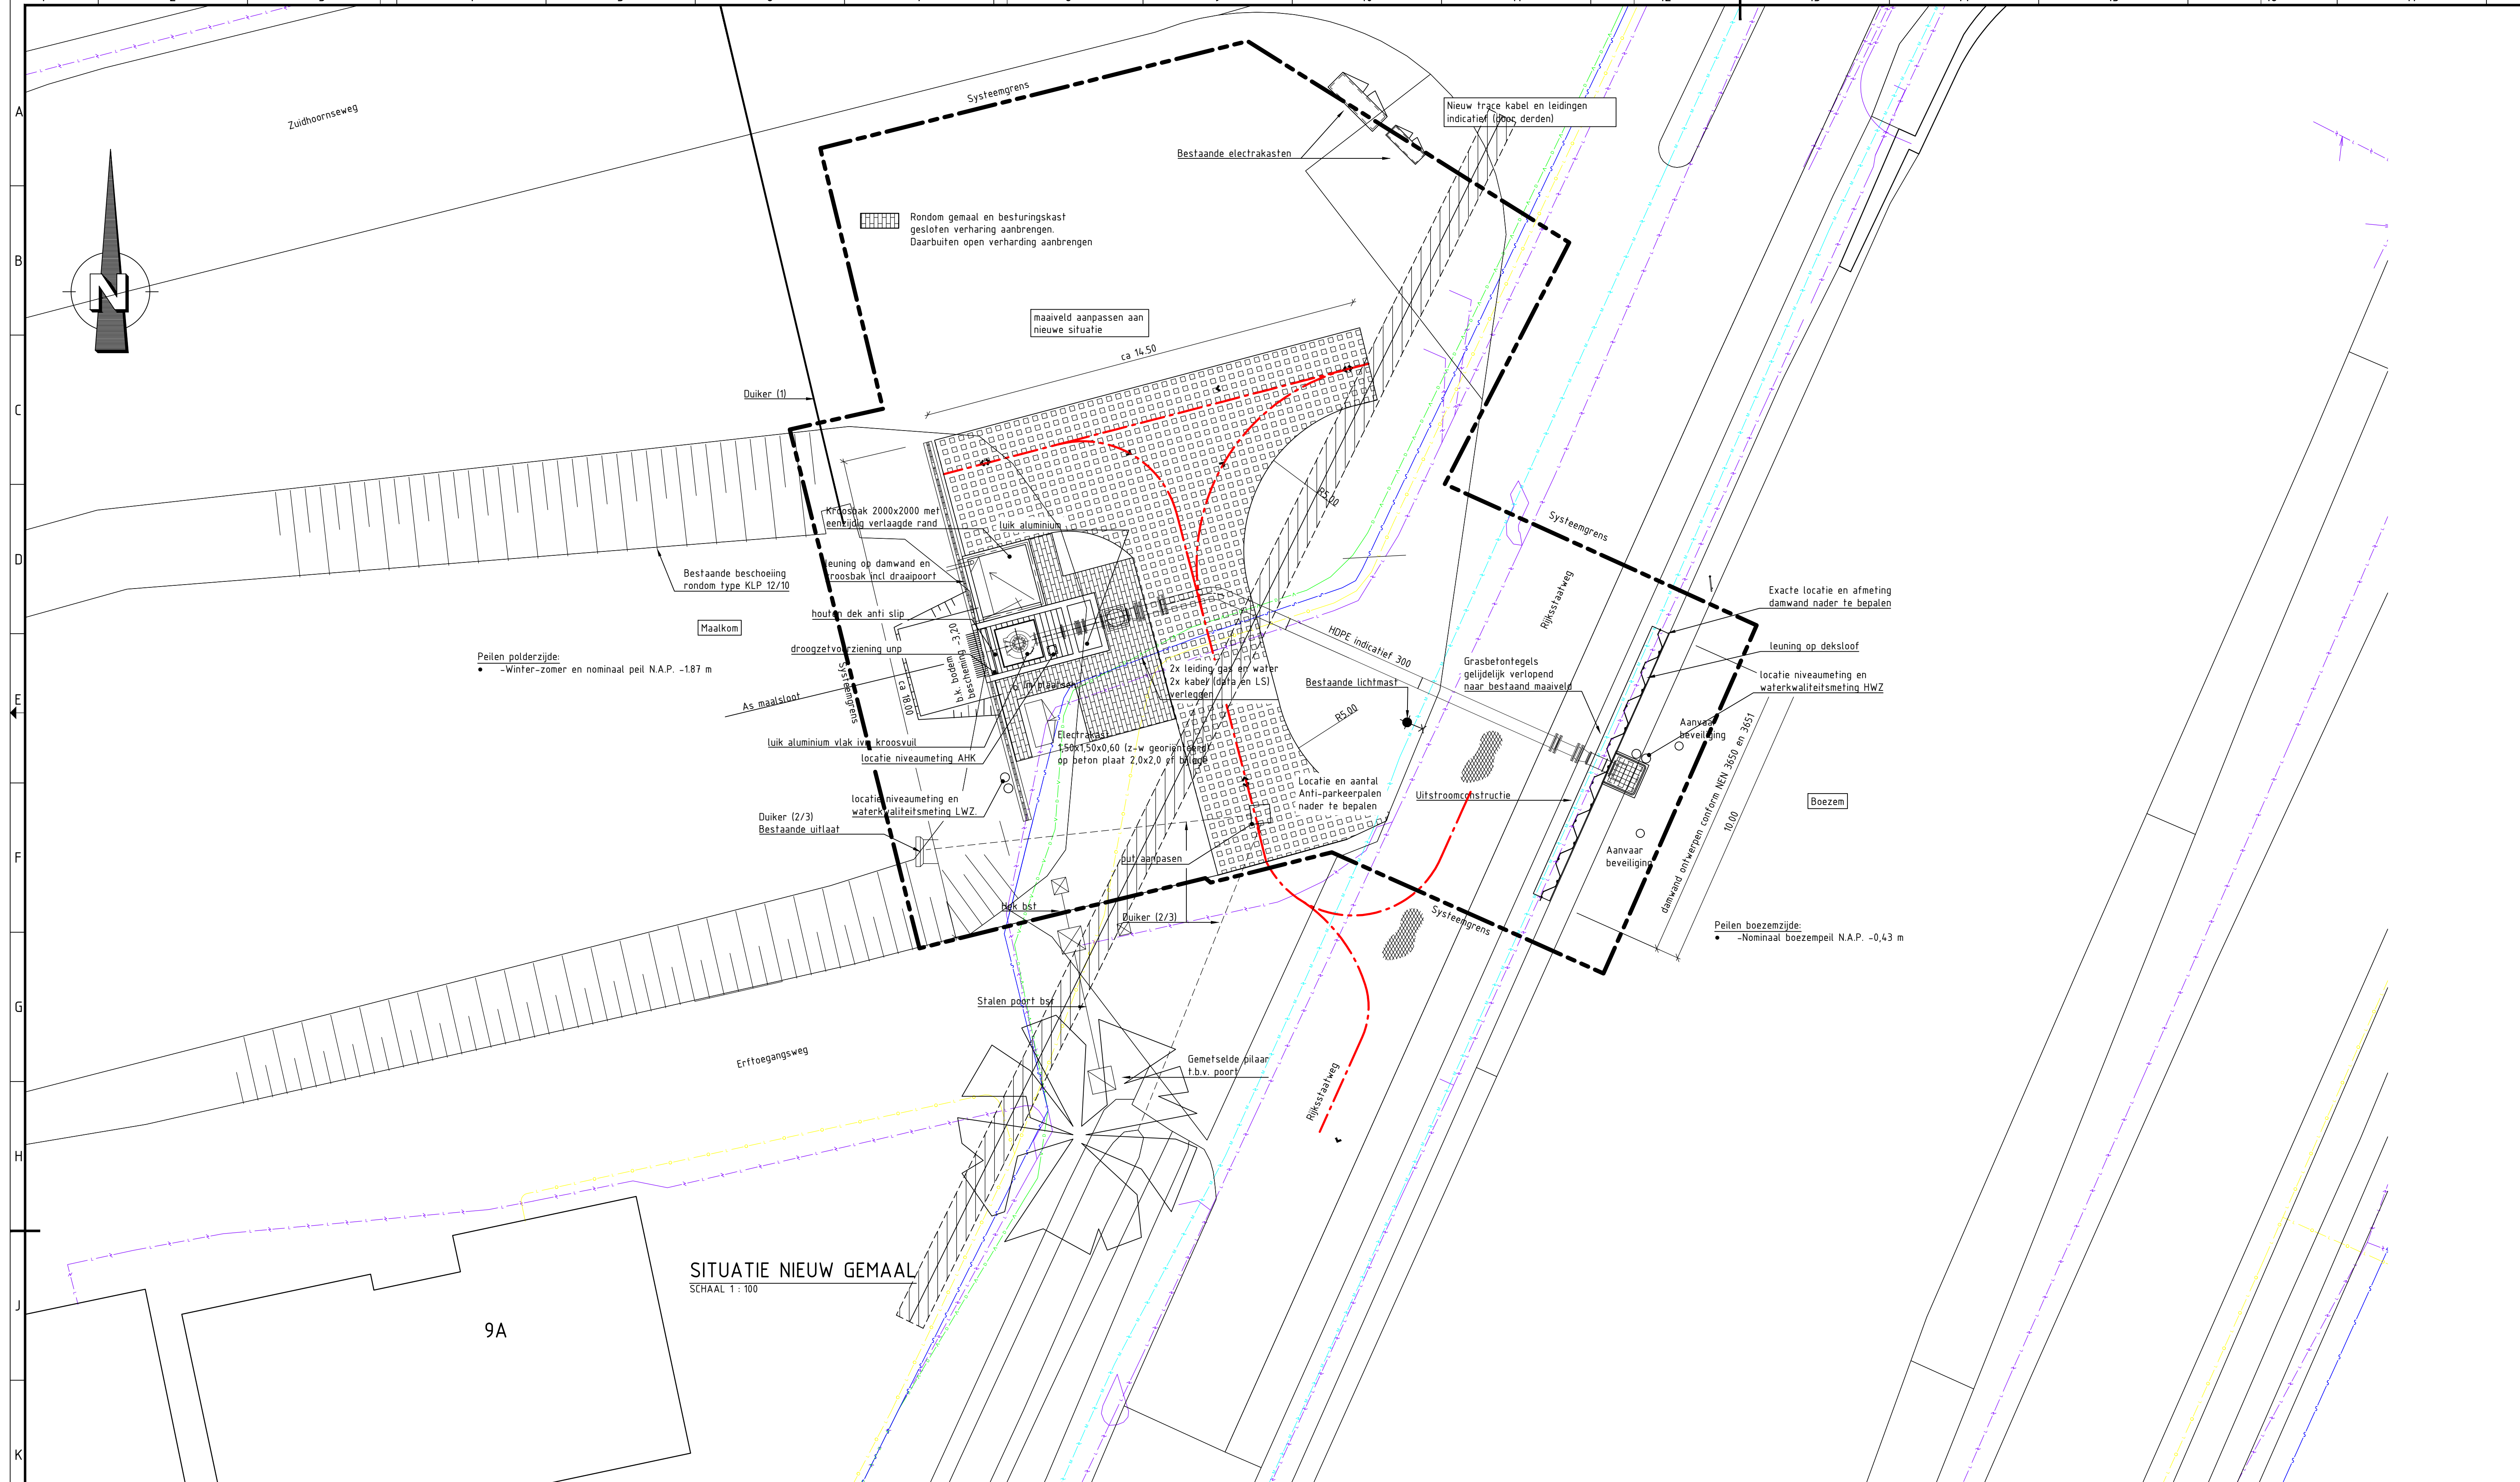


OMSCHRIJVING KLIC-MELDING

- Datatransport
- Laagspanning
- Middenspanning
- Gas hoge druk
- Gas lage druk
- Waterleiding Evides
- Riool vrijval Midden Delfland
- Riool druk Midden Delfland

ALGEMEEN

Maatvoering in millimeters, tenzij anders aangegeven.
Peilmaten in meters t.o.v. N.A.P.
Hoeken in 360 graden stelsel.
Coördinaten in meters t.o.v. Rijksdriehoekstelsel.
Peilmaten en maatvoering indicatief

A	naam	datum	wijziging
A	naam	datum	wijziging
A	naam	datum	wijziging
			
Hoogheemraadschap van Delfland Projectmanagement bureau Phoenixstraat 32, 2611AL Delft.			
object nr 109105 Gml Hooipolder			
Locatie:		Rijksweg Den Hoorn thv nr 9a	
Onderwerp:		Situatie en doorsnede	
Soort tekening:		Voorontwerp	
Status:		Definitief	
Getekend:	naam AM	datum aug 2022	par
Gecontroleerd:			Schaal: div. Besteknr: -- Formaat: A1 Proj-nr: 702093
Projectleider:			Archiefnr: 702093-01-0

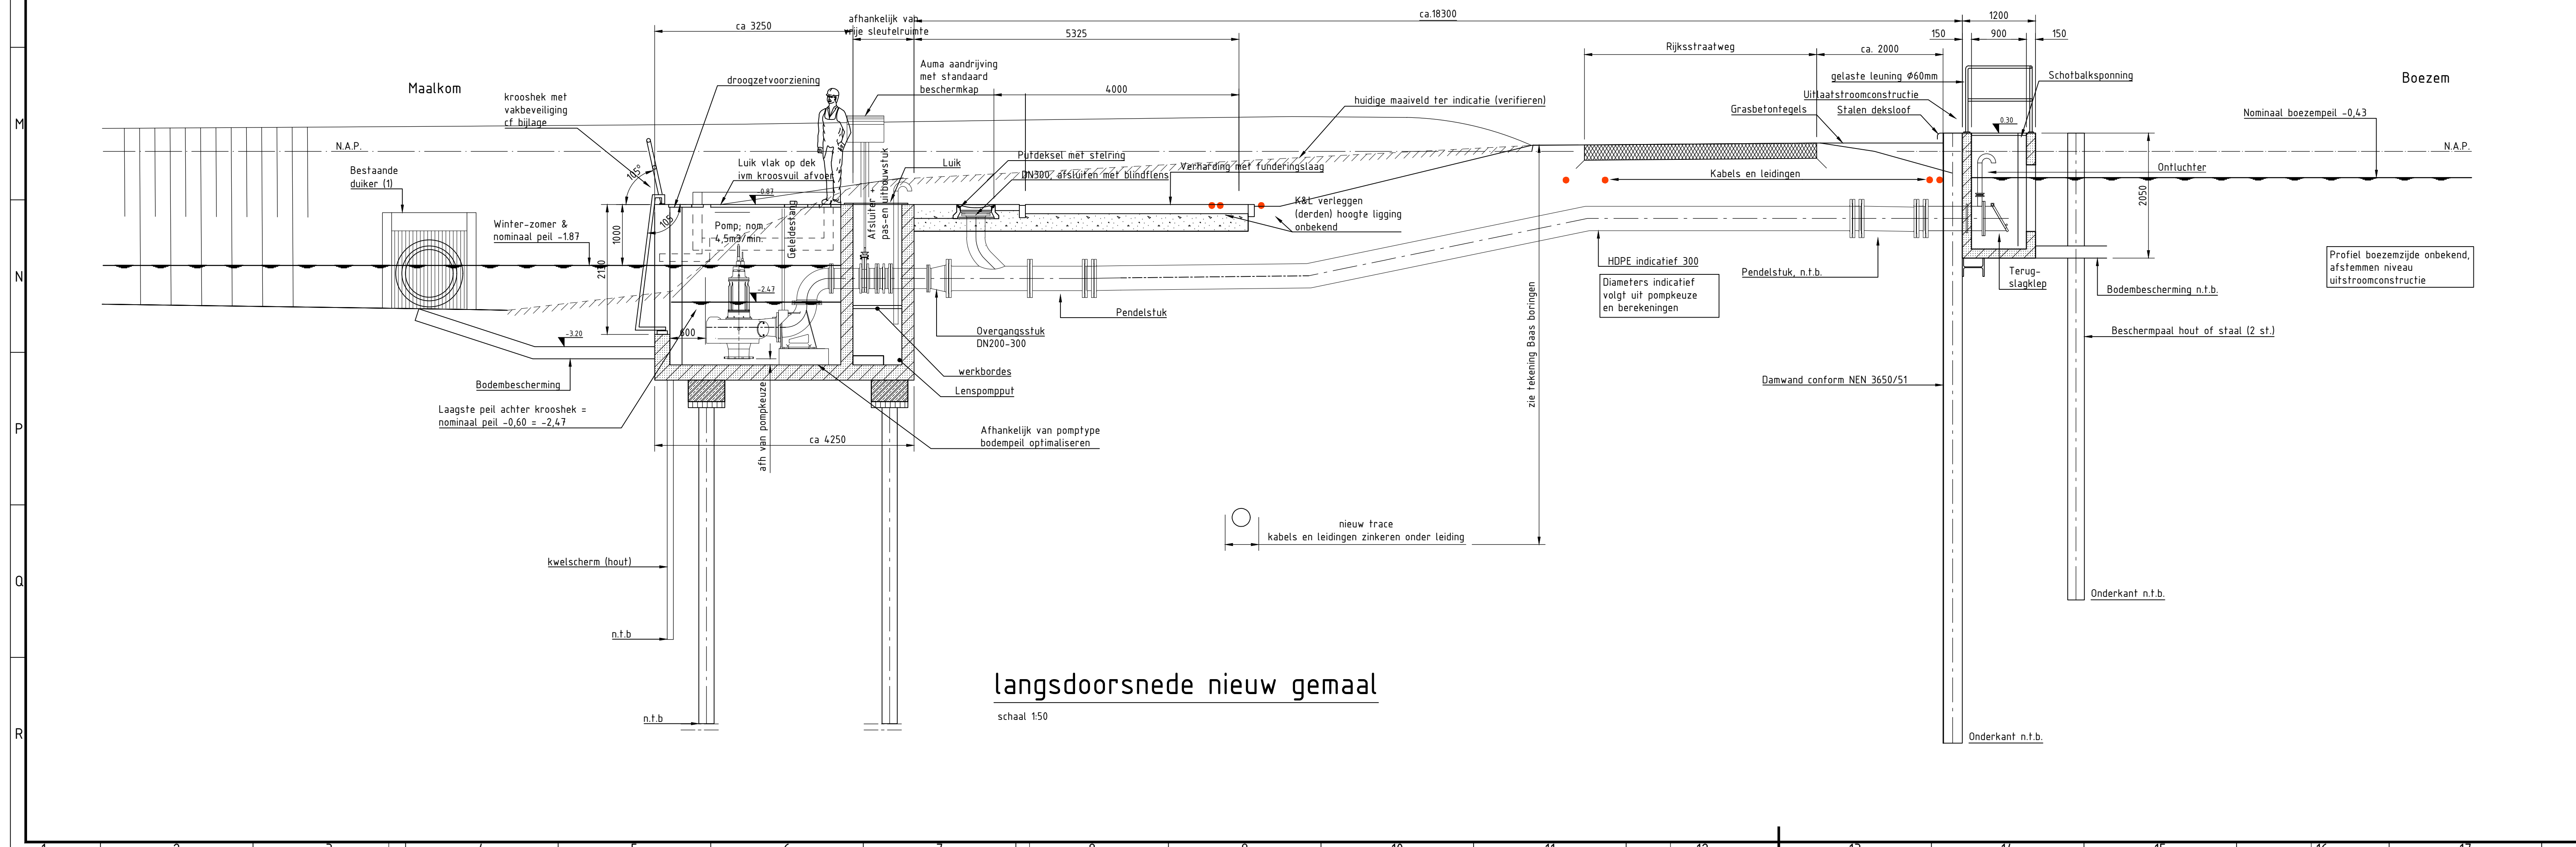

langsdoorsnede nieuw gemaal

schaal 1:50