



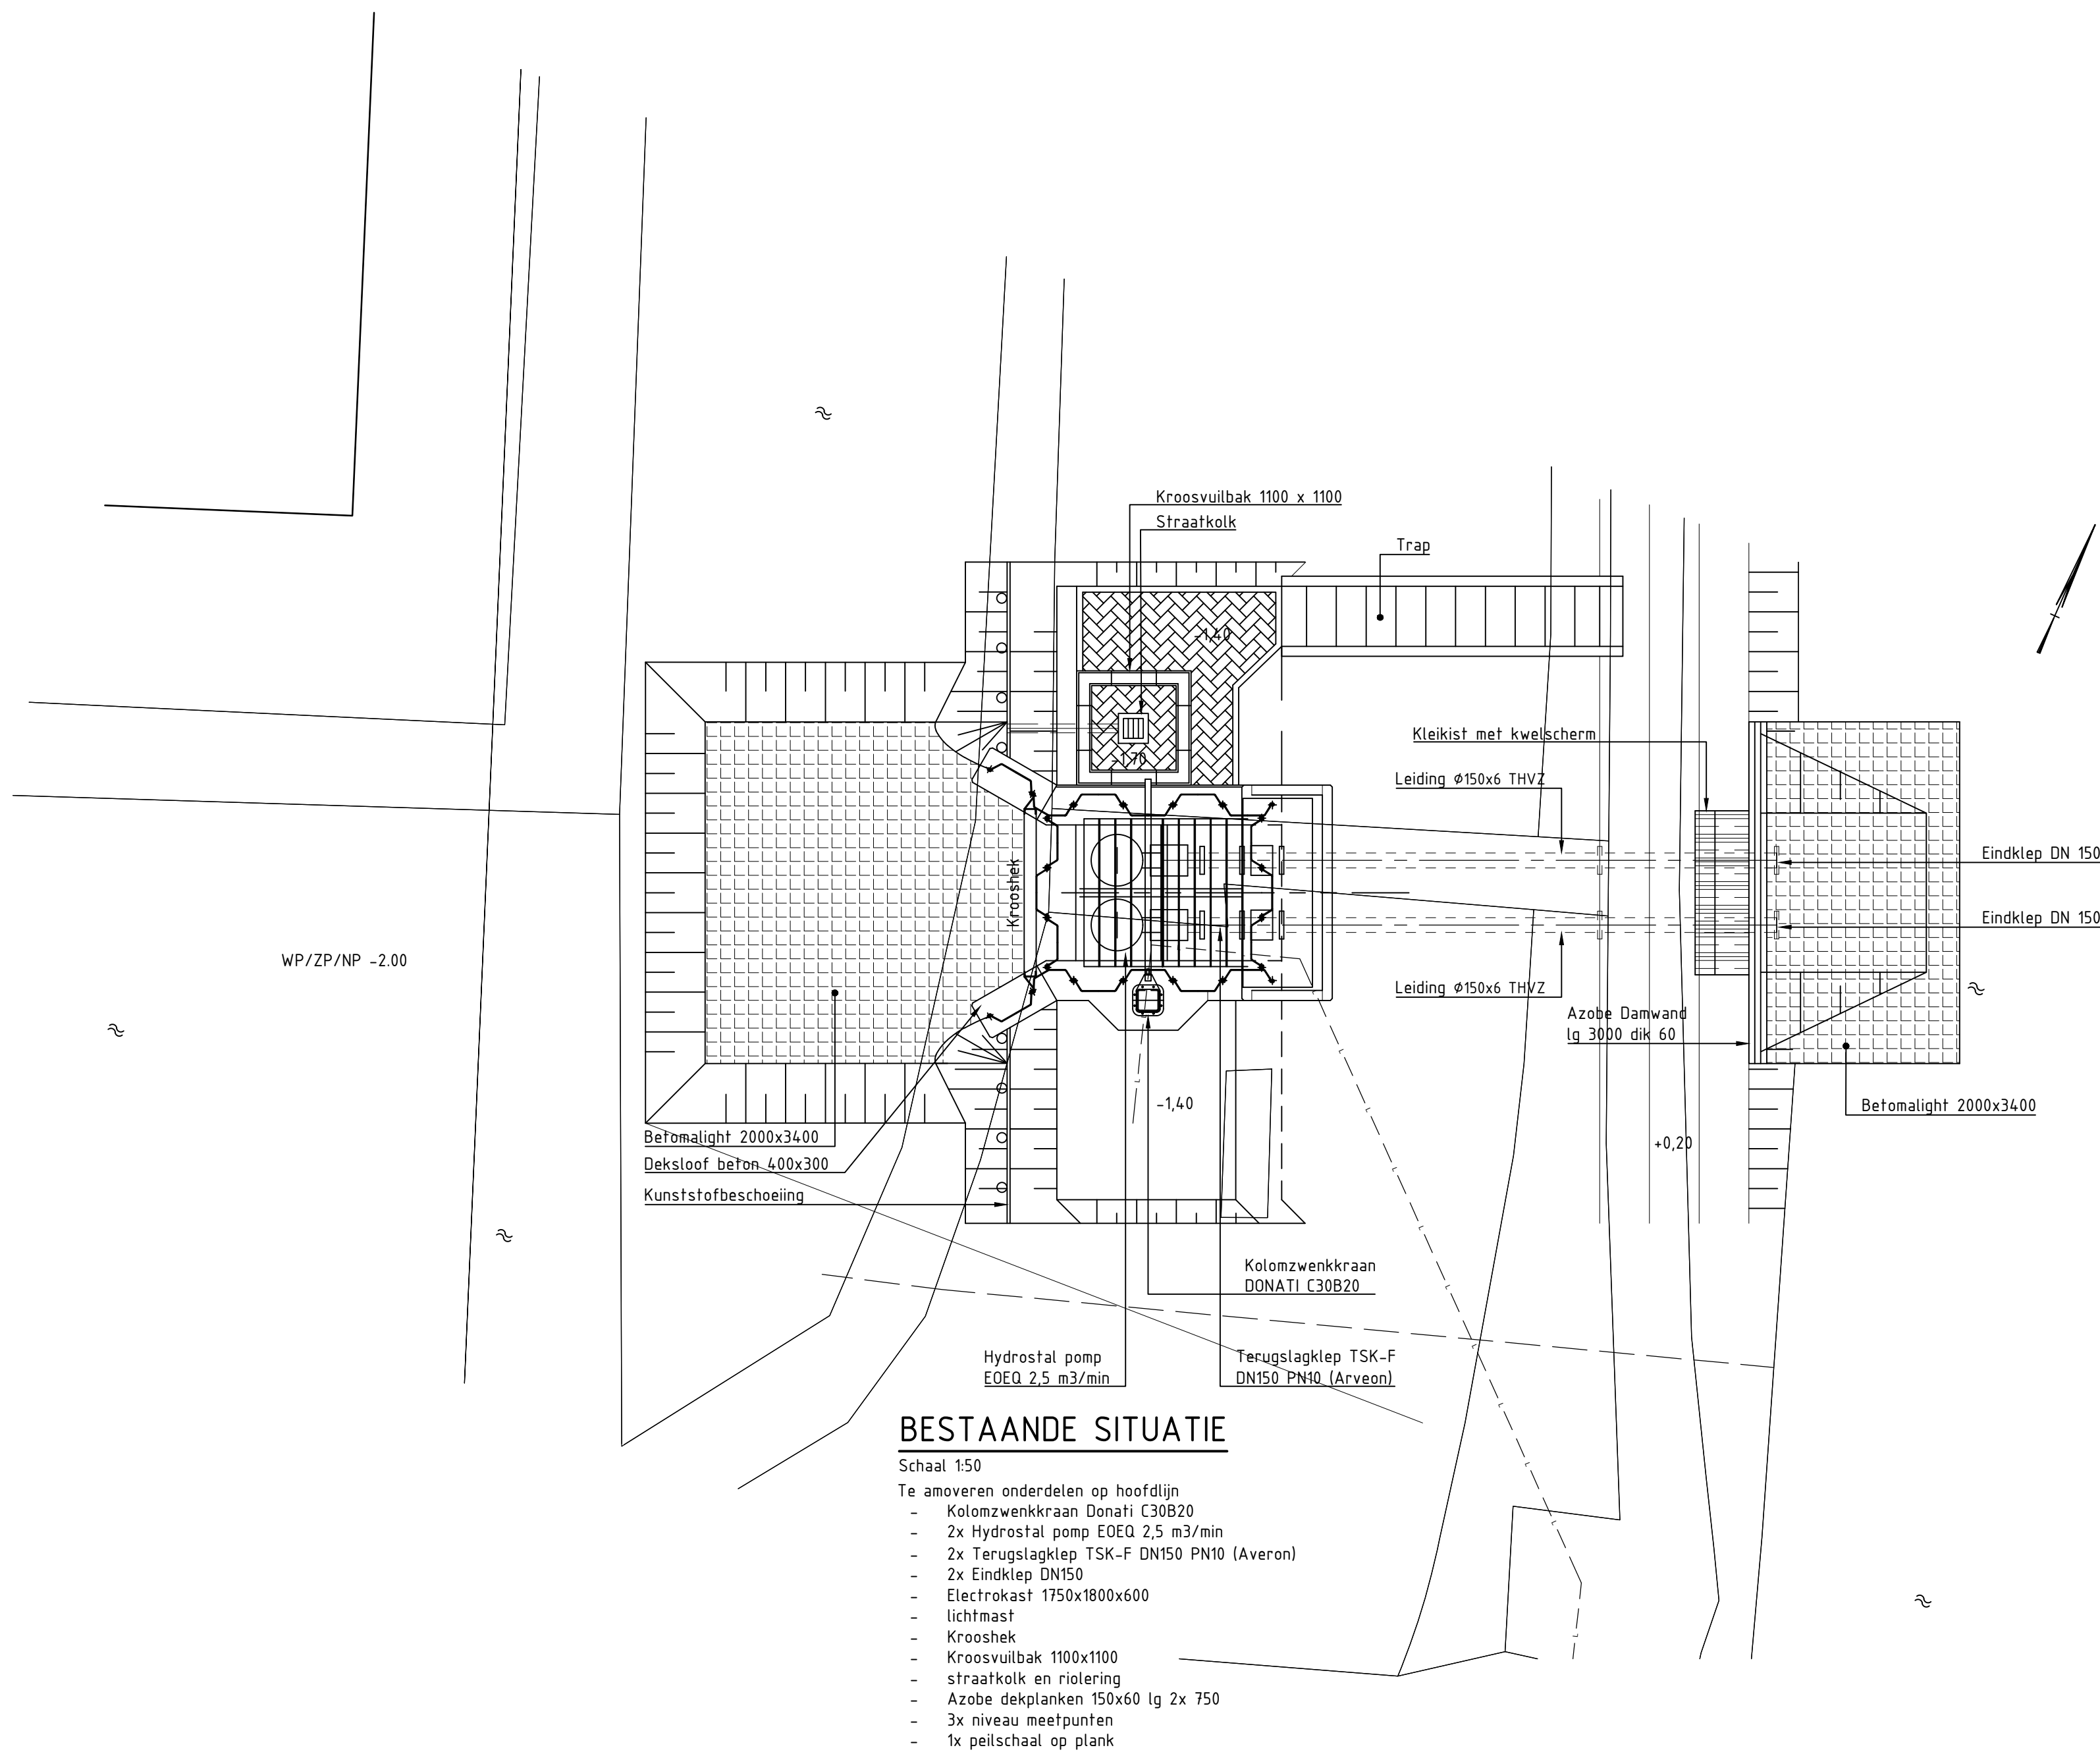

BESTAANDE SITUATIE


Schaal 150

- Te anneren onderdelen op hoofdlijn
- Kolomwenkraan Donati C30820
 - 2x Hydrostatische pomp E060 2.5 m3/min
 - 2x Terugslagklep TSK-F DN150 PN10 (Averon)
 - 2x Endklep DN150
 - Elektrokast 1750x1800x600
 - Lichtkast
 - Krooshek
 - Kroosvulbak 1100x1100
 - straatkolk en riolering
 - Azobe deklanken 150x60 lg 2x 750
 - 3x niveau meetpunten
 - 1x peilstelsel op plank

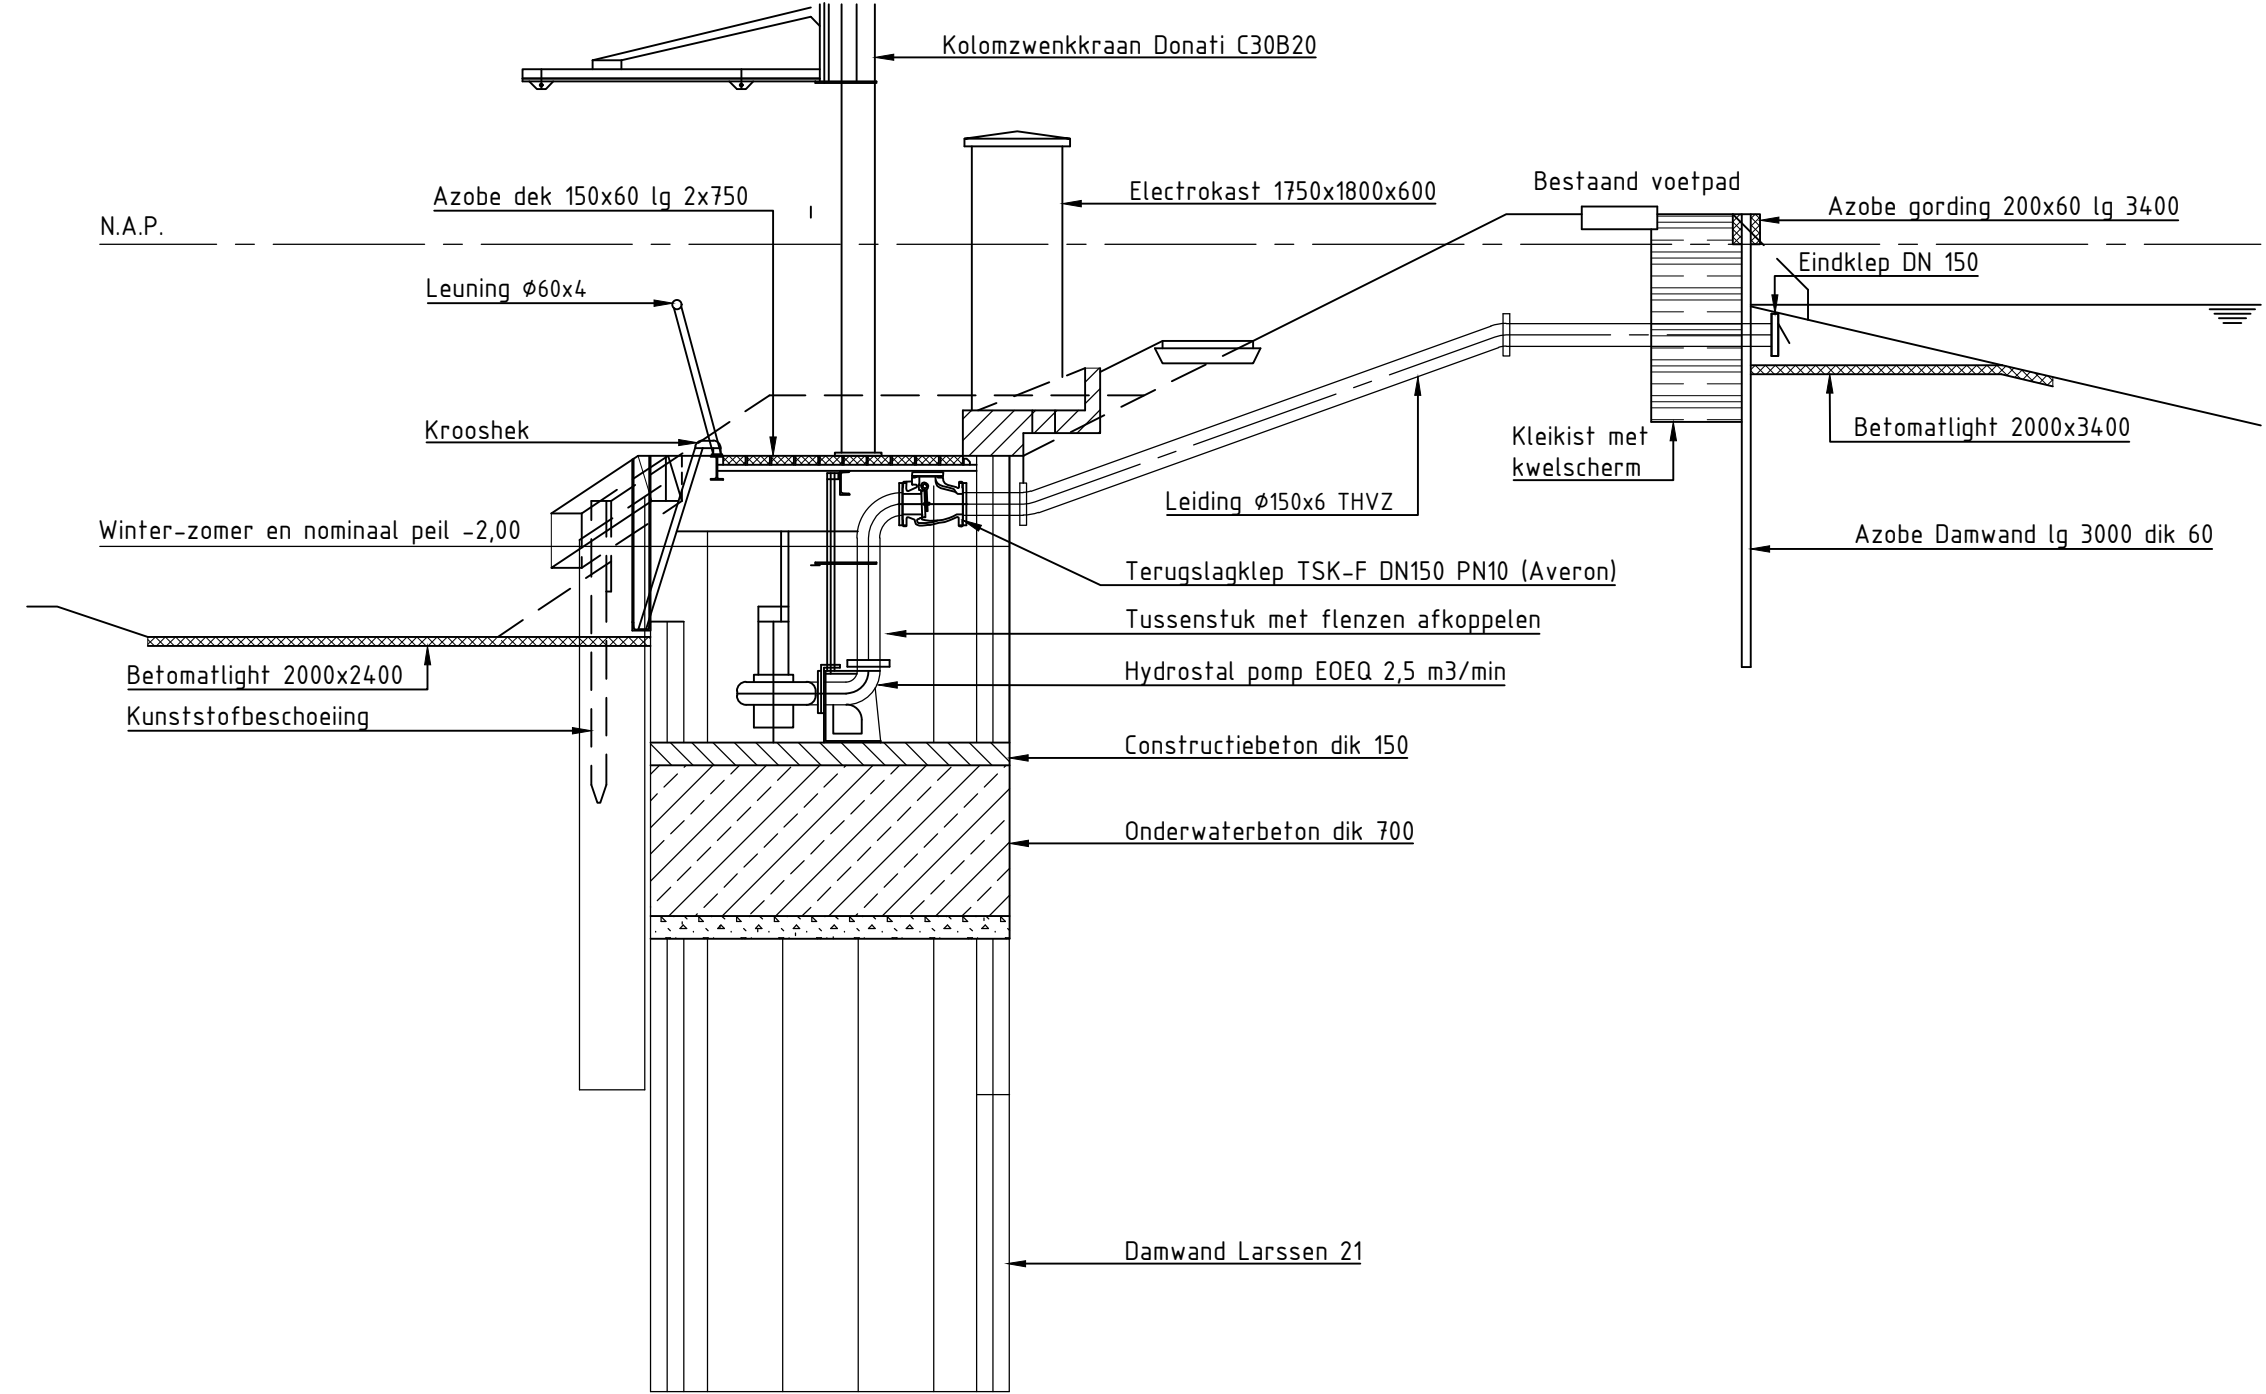


LANGSDOORSNEDE BESTAANDE SITUATIE

Schaal 150

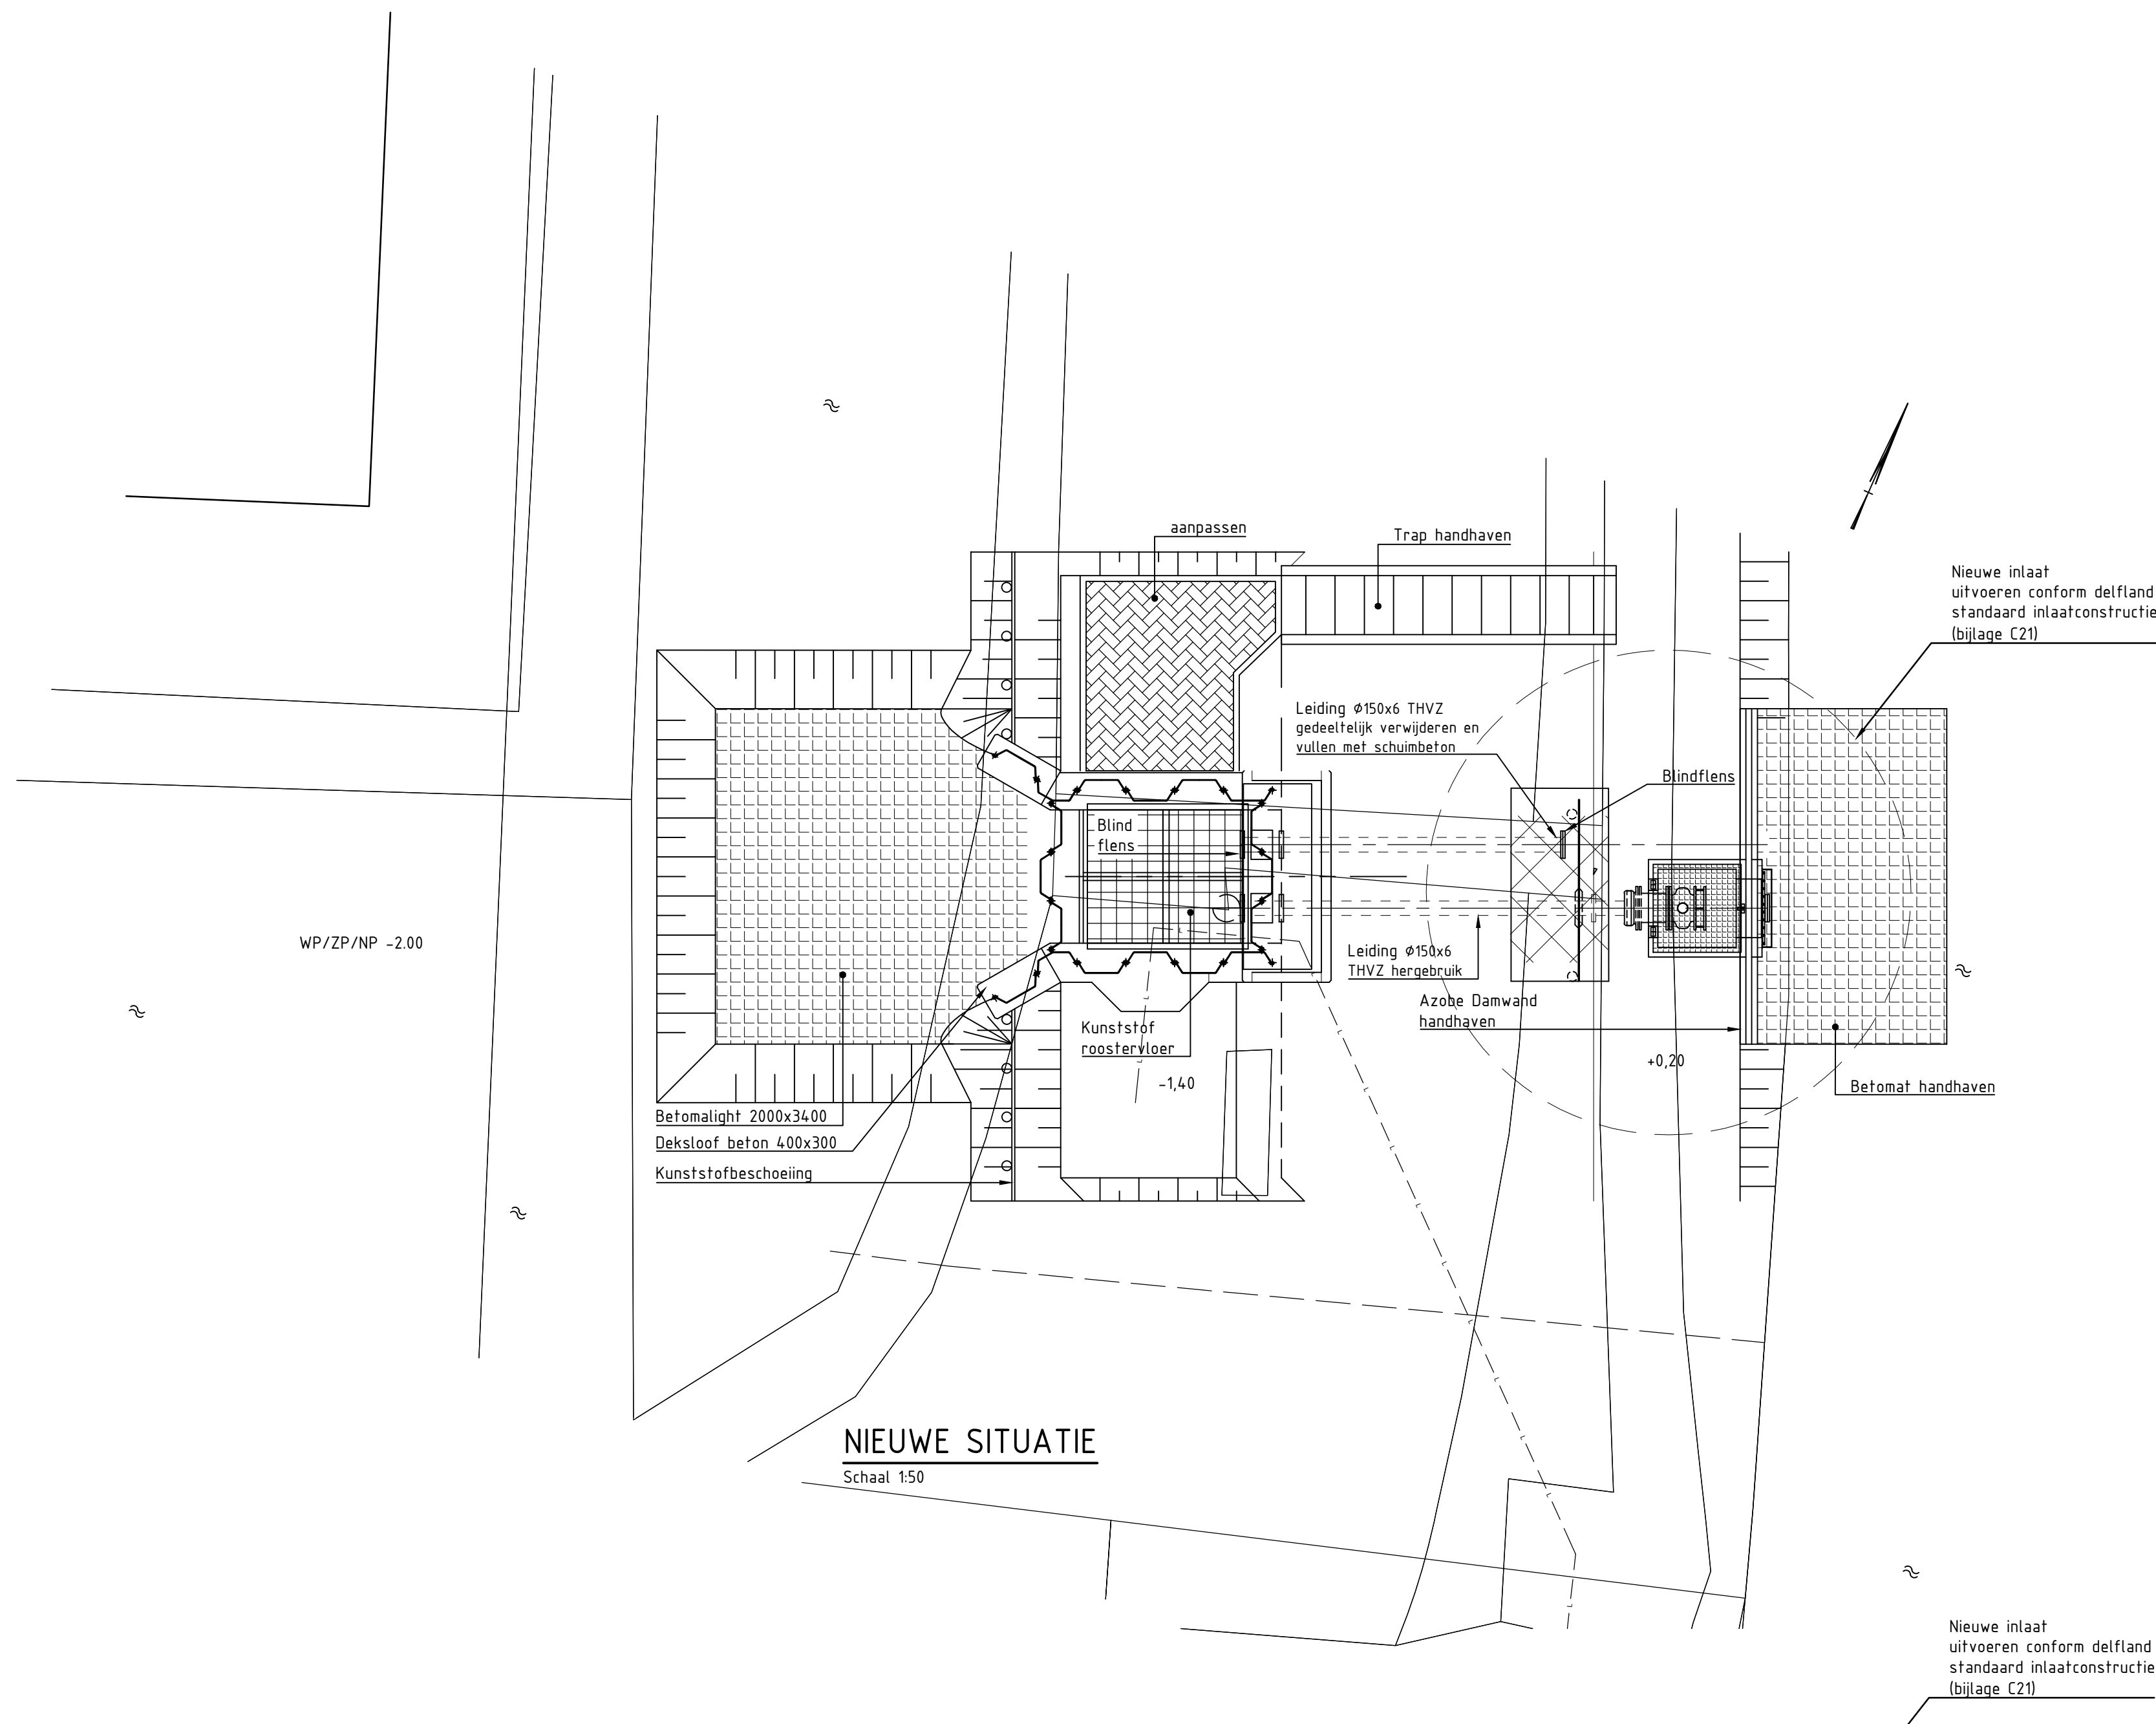

NIEUWE SITUATIE

Schaal 150

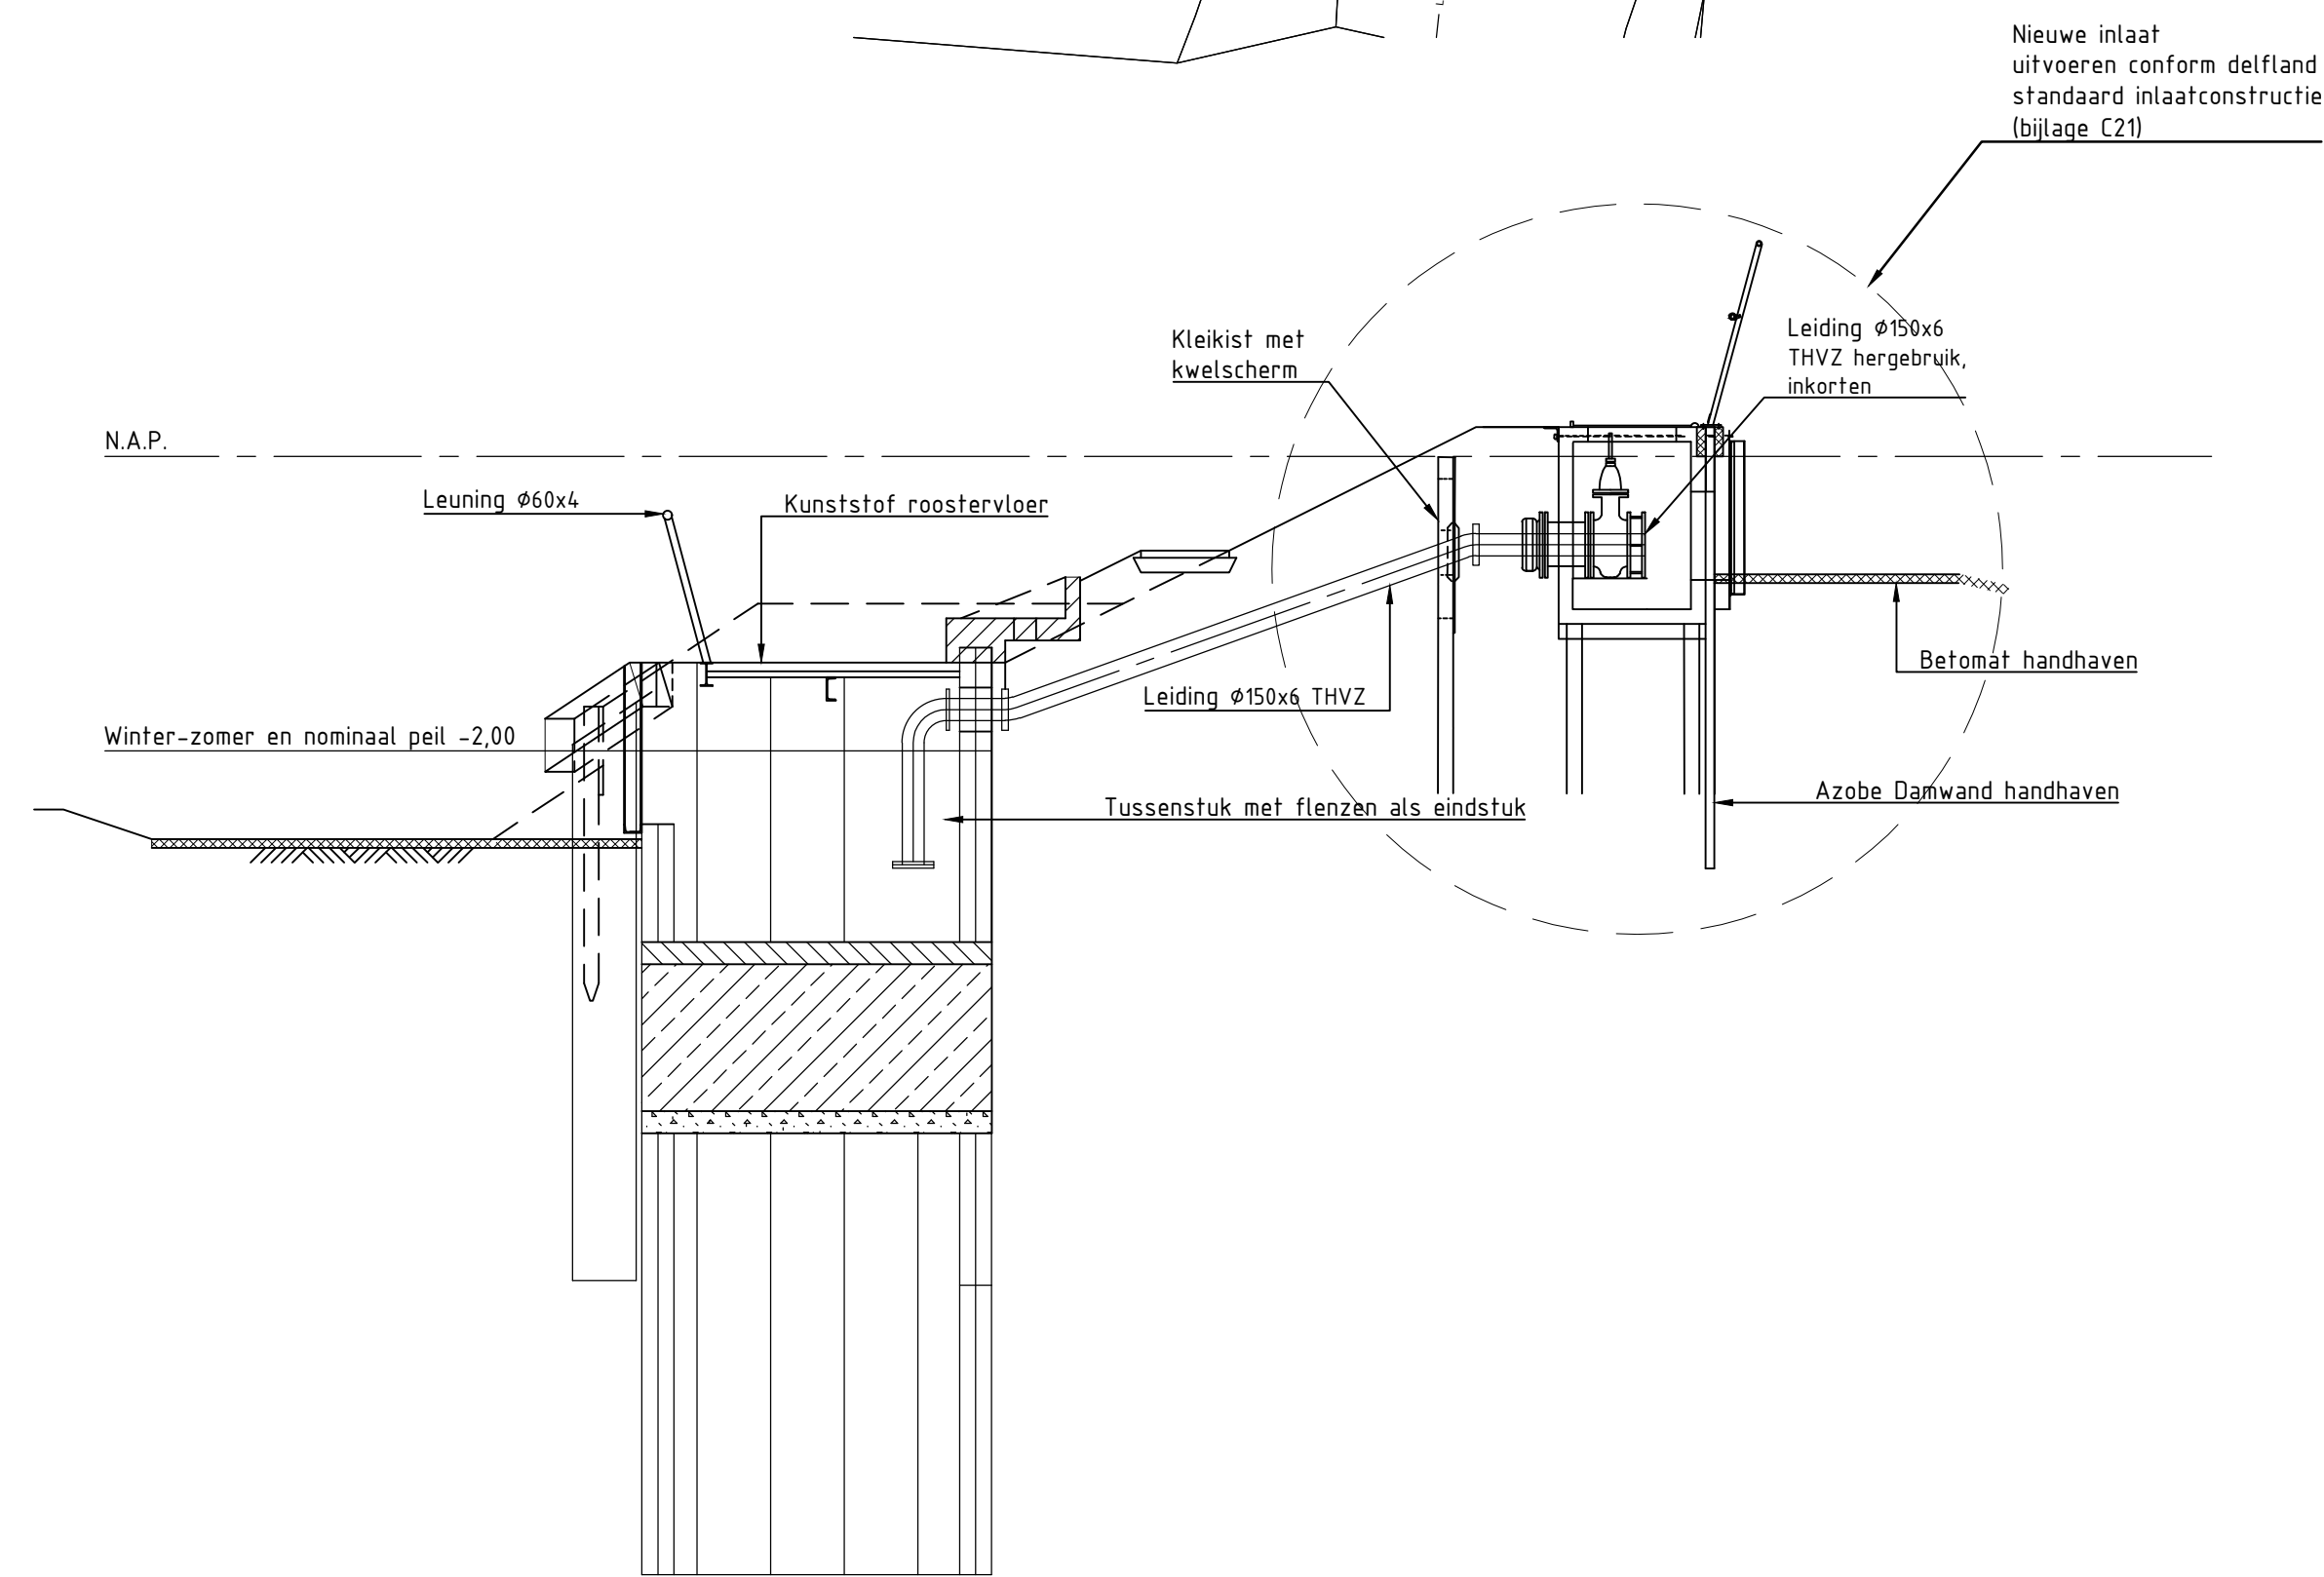

LANGSDOORSNEDE NIEUWE SITUATIE

Schaal 150



SITUATIE

OMSCHRIJVING KLIC-MELDING

- Datatransport
- Laagspanning
- Middenspanning
- Gas hoge druk
- Gas lage druk
- Waterleiding Evides
- Riool vrijval Midden Delfland
- Riool druk Midden Delfland

ALGEMEEN

Maatvoering in millimeters, tenzij anders aangegeven.
Peilmaten in meters t.o.v. N.A.P.
Hoeken in 360 graden stelsel.
Coördinaten in meters t.o.v. Rijksdriehoekstelsel.
Maatvoering afgerond op mm. Doortellmaten kunnen hierdoor een mm afwijken.

Detailontwerp conform bijlage C21 standaard inlaaf

A	naam	datum	wijziging
A	naam	datum	wijziging
A	naam	datum	wijziging
			
Hoogheemraadschap van Delfland Projectmanagement bureau Phoenixstraat 32, 2611AL Delft.			
object nr 109105 Gml Hooipolder			
Locatie: Kickertkade Den Hoorn			
Onderwerp: Omhousen huidige gemaal naar inlaaf			
Soort tekening: Voorontwerp			
Status: definitief			
Getekend:	naam AM	datum aug22	par
Gecontroleerd:	.	.	.
Projectleider:	.	.	.
Schaal:	div.	Besteknr:	--
Formaat:	A1	Proj-nr:	702093
Archiefnr: 702093-02-0			