


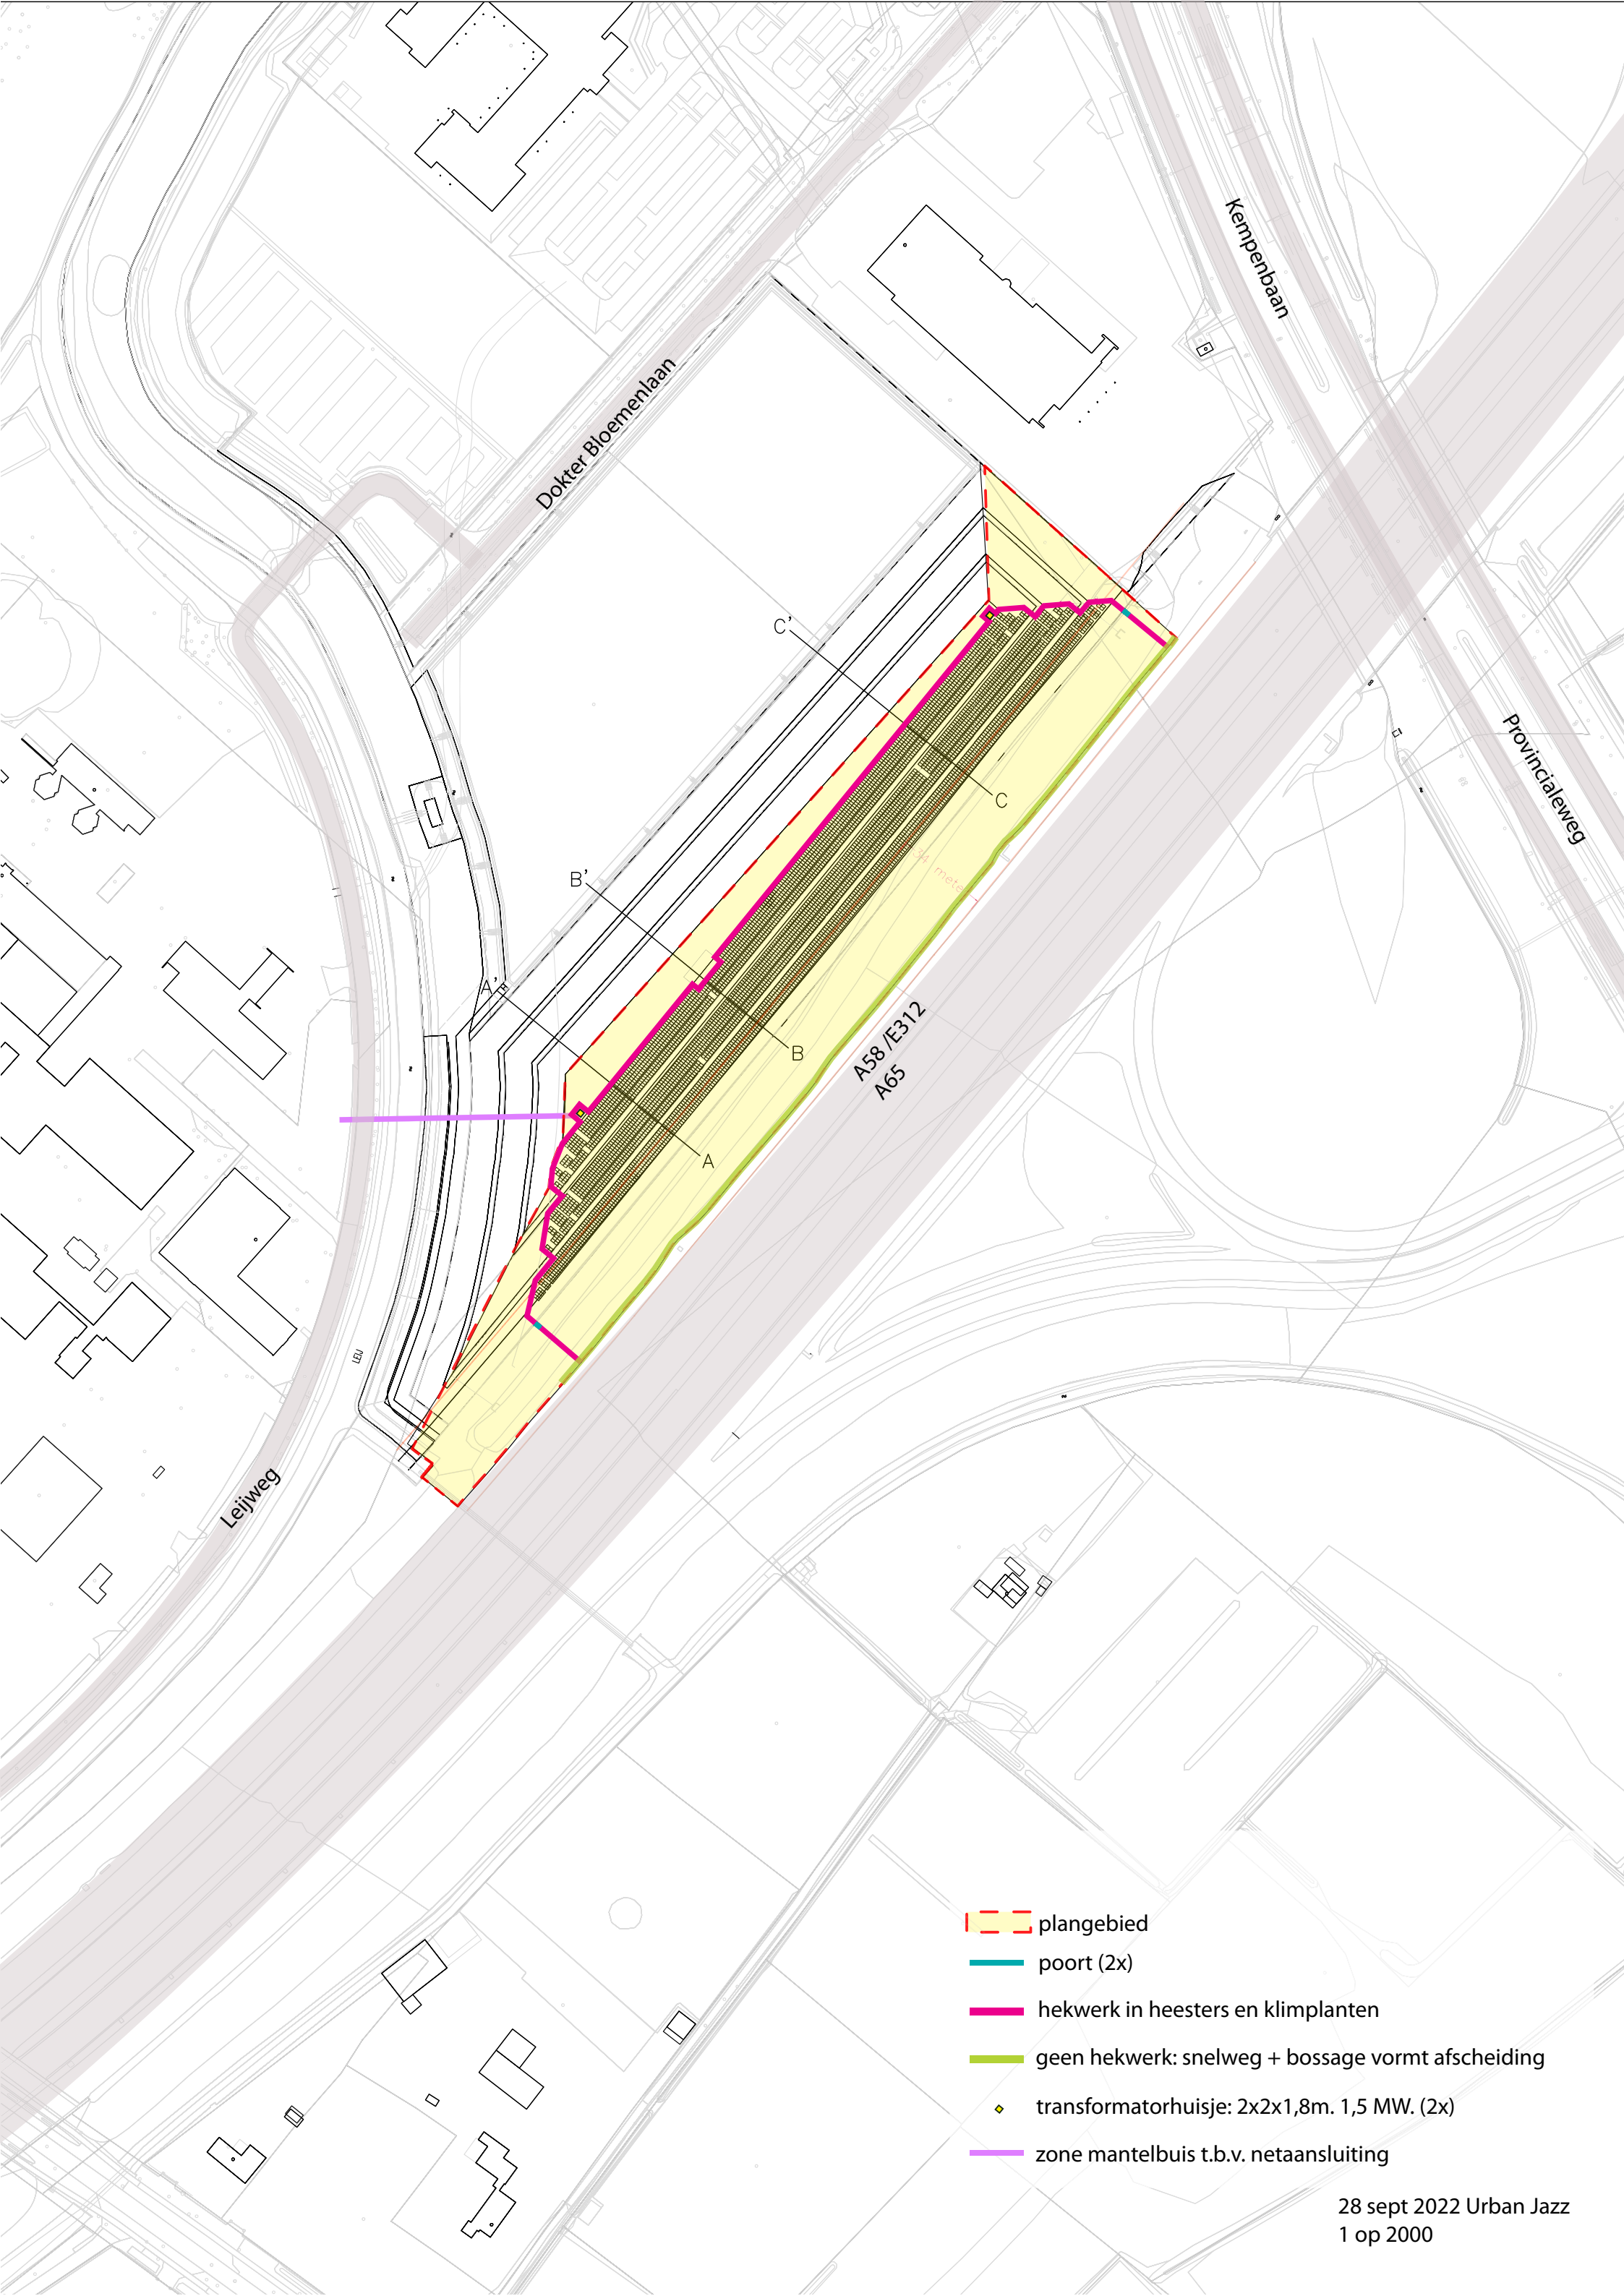

- plangebied
- poort (2x)
- hekwerk in heesters en klimplanten
- geen hekwerk: snelweg + bossage vormt afscheiding
- transformatorhuisje: 2x2x1,8m. 1,5 MW. (2x)
- zone mantelbuis t.b.v. netaansluiting