




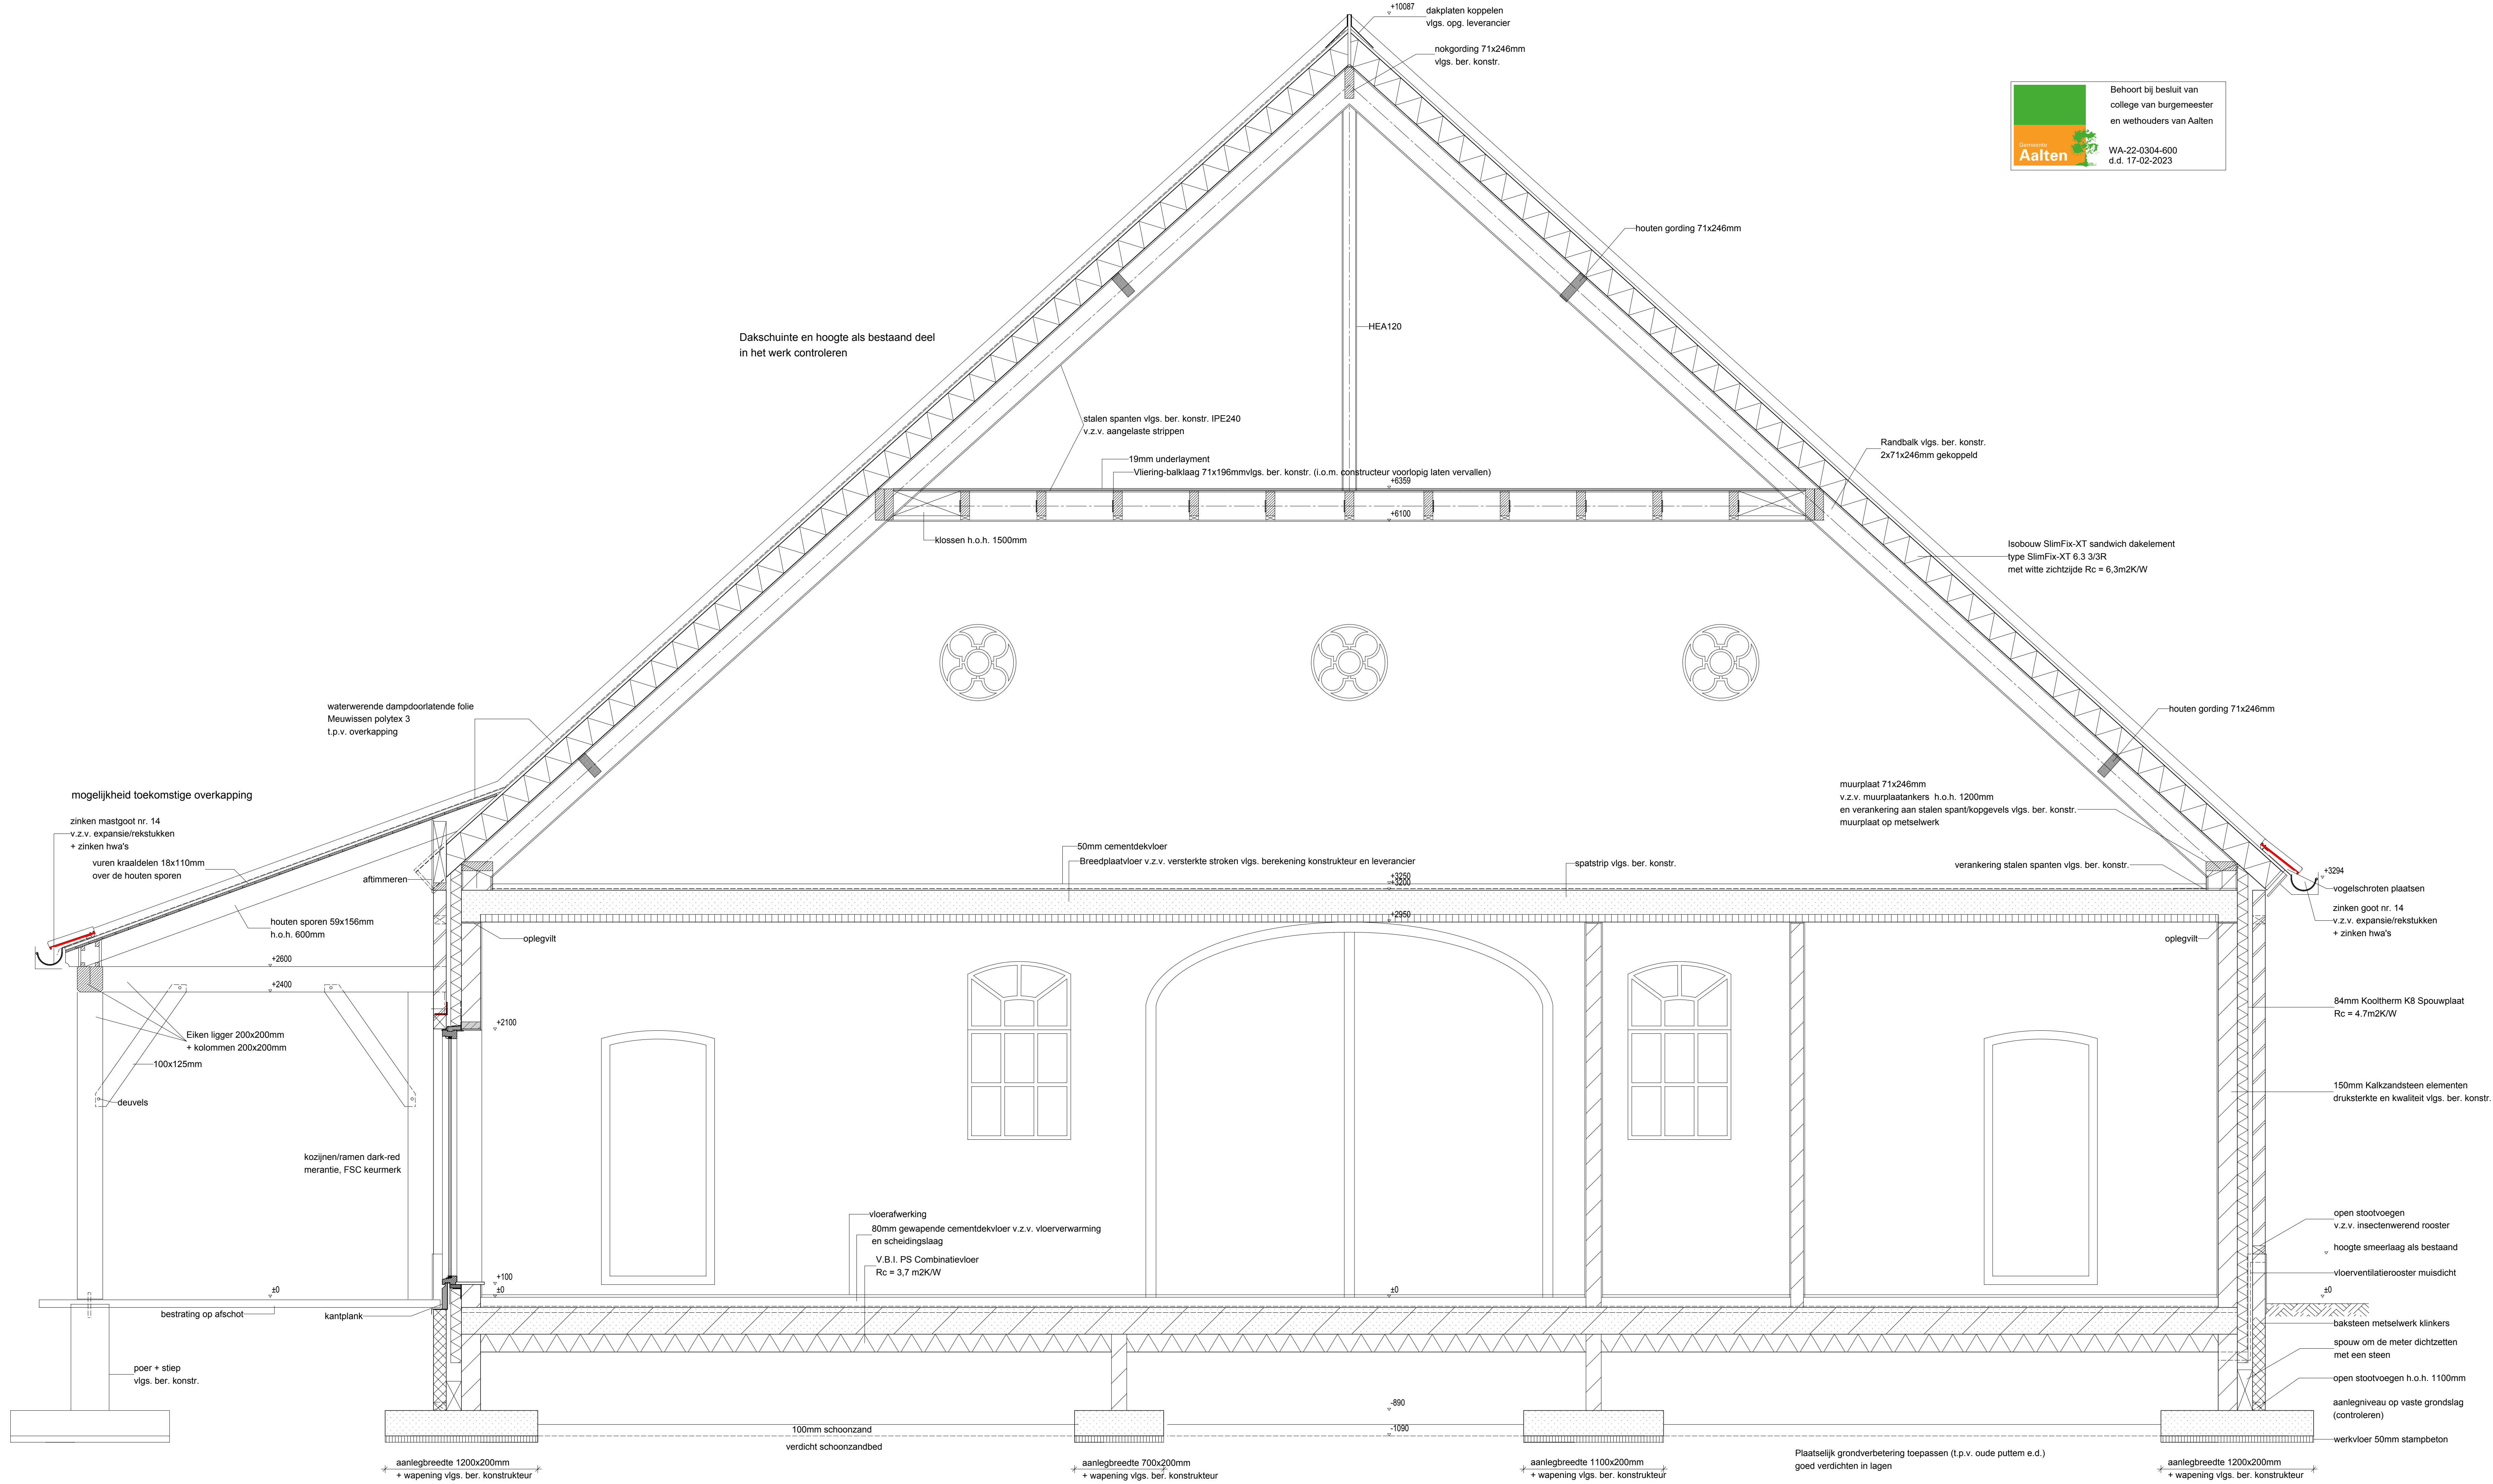

Doorsnede A-A.

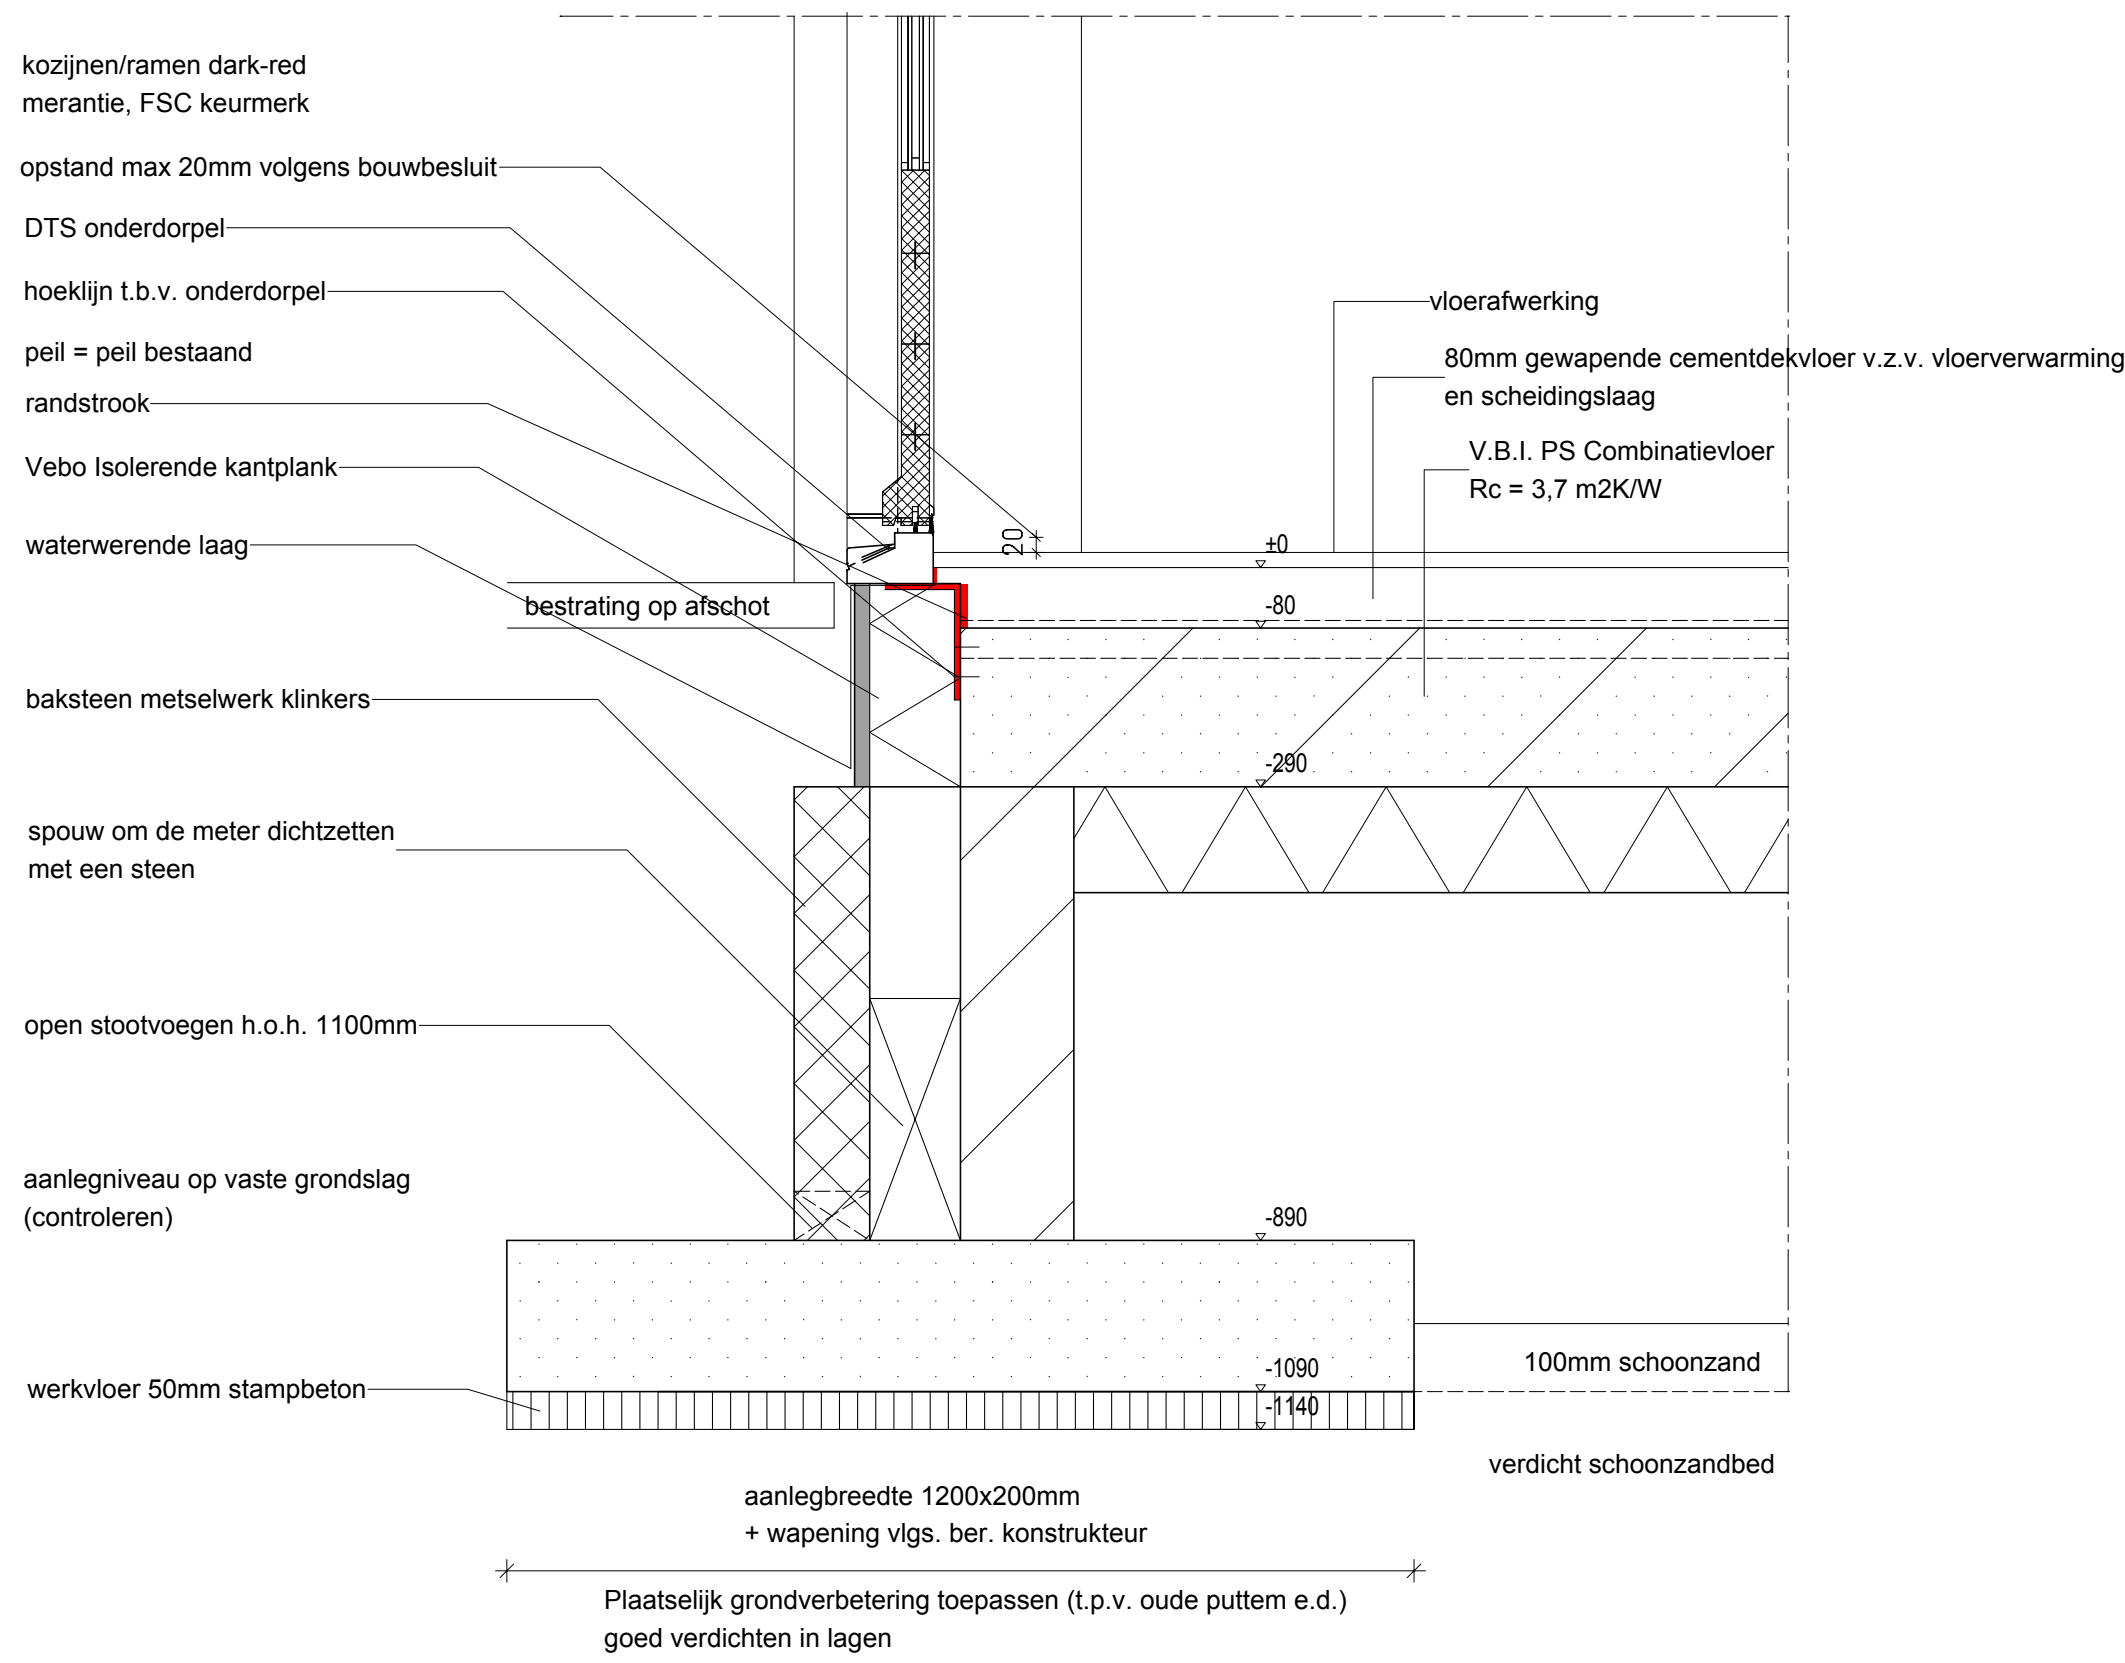

Detail 1 (onderdorpeldetail voordeur)

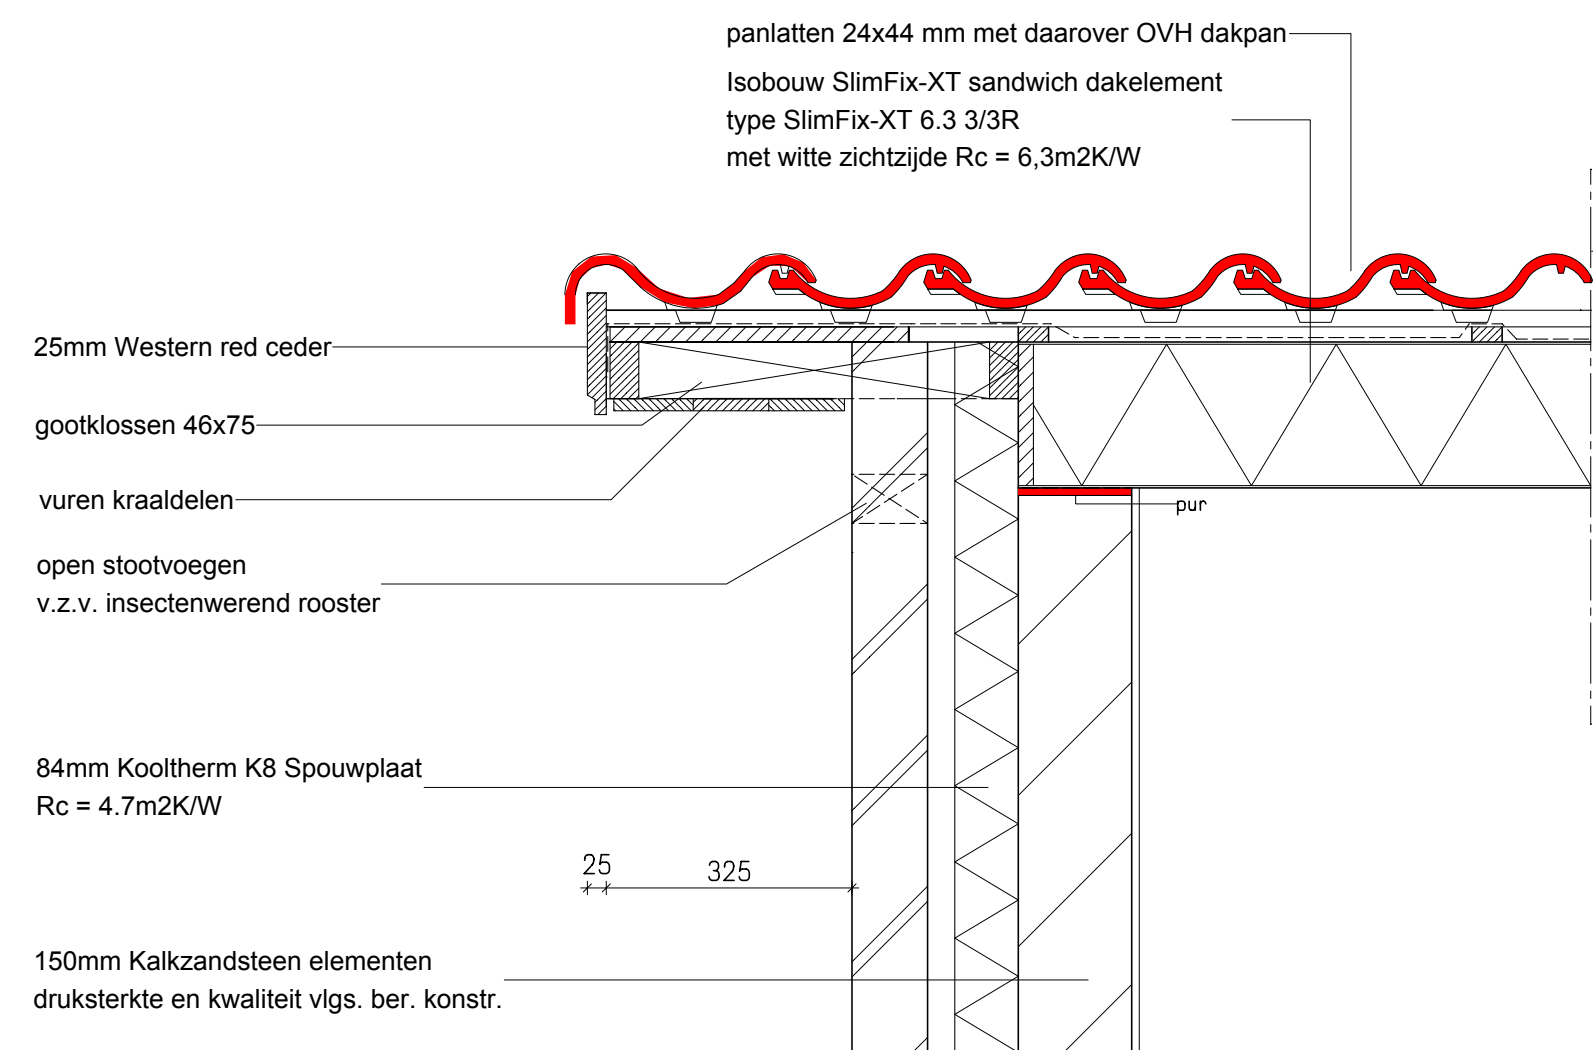

Detail 2 overstekdetail.