





WA-22-0304-600
d.d. 17-02-2023

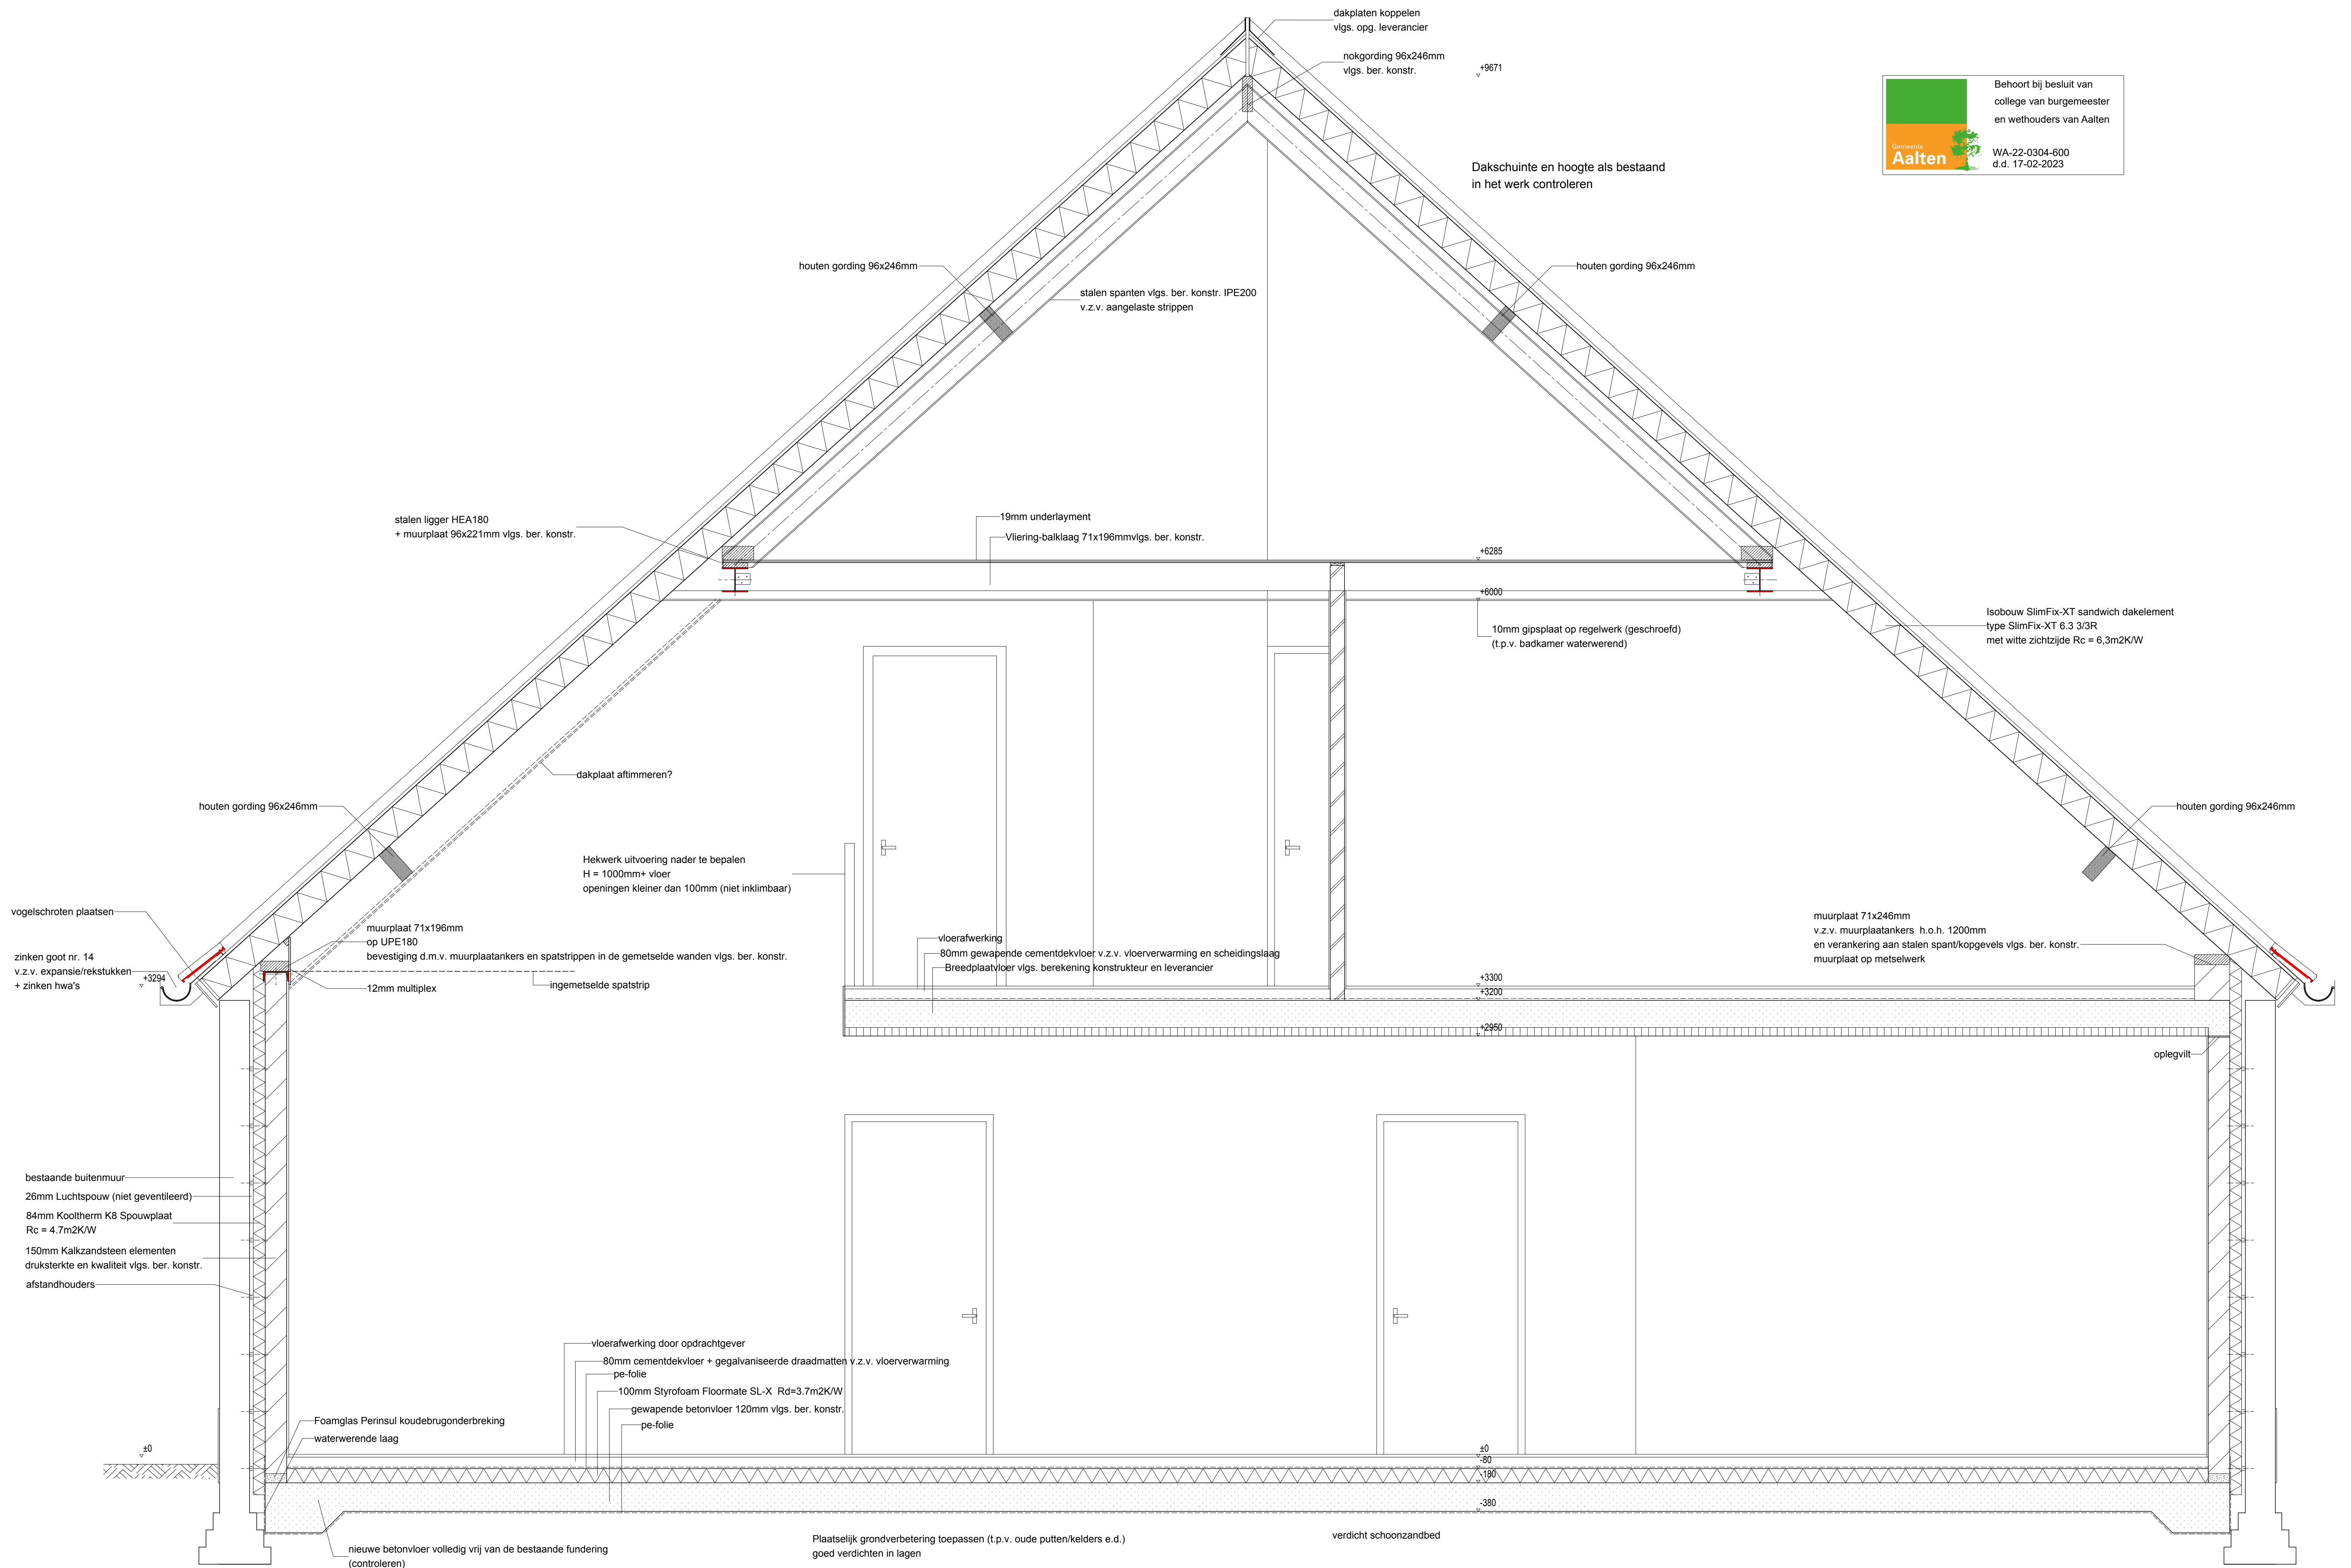

Doorsnede B-B.

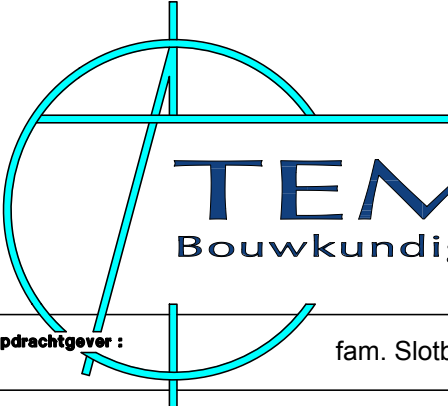

Maatvoering in het werk controleren!

J. Theissen,
Klevitstraat 1,
7132 DA Lichtenvoorde.

Telefoon 0544-371870
Website www.temming.nl
E-mail info@temming.nl

Telefoon 0544-371870
 Website www.temming.nl
 E-mail info@temming.nl

Opdrachtgever : fam. Slotboom, Stokkertweg 7, 7122 JP Aalten.

Plan : Verbouw woning/boerderij tot dubbele woning aan de Stokkertweg 7 te Aalten.

Project nr. : 2014.	Datum : 17-04-2019.	Onderdeel : Doorsnede B-B.
Blaad nr. : 5.	Geketokd : J.T.	Osw. dd. : 27-01-2022.
Schaal : 1:20.	Gesien :	Osw. dd. : 08-07-2022.

h/b = 700 / 841 (0.59m2)

Allplan 2012