


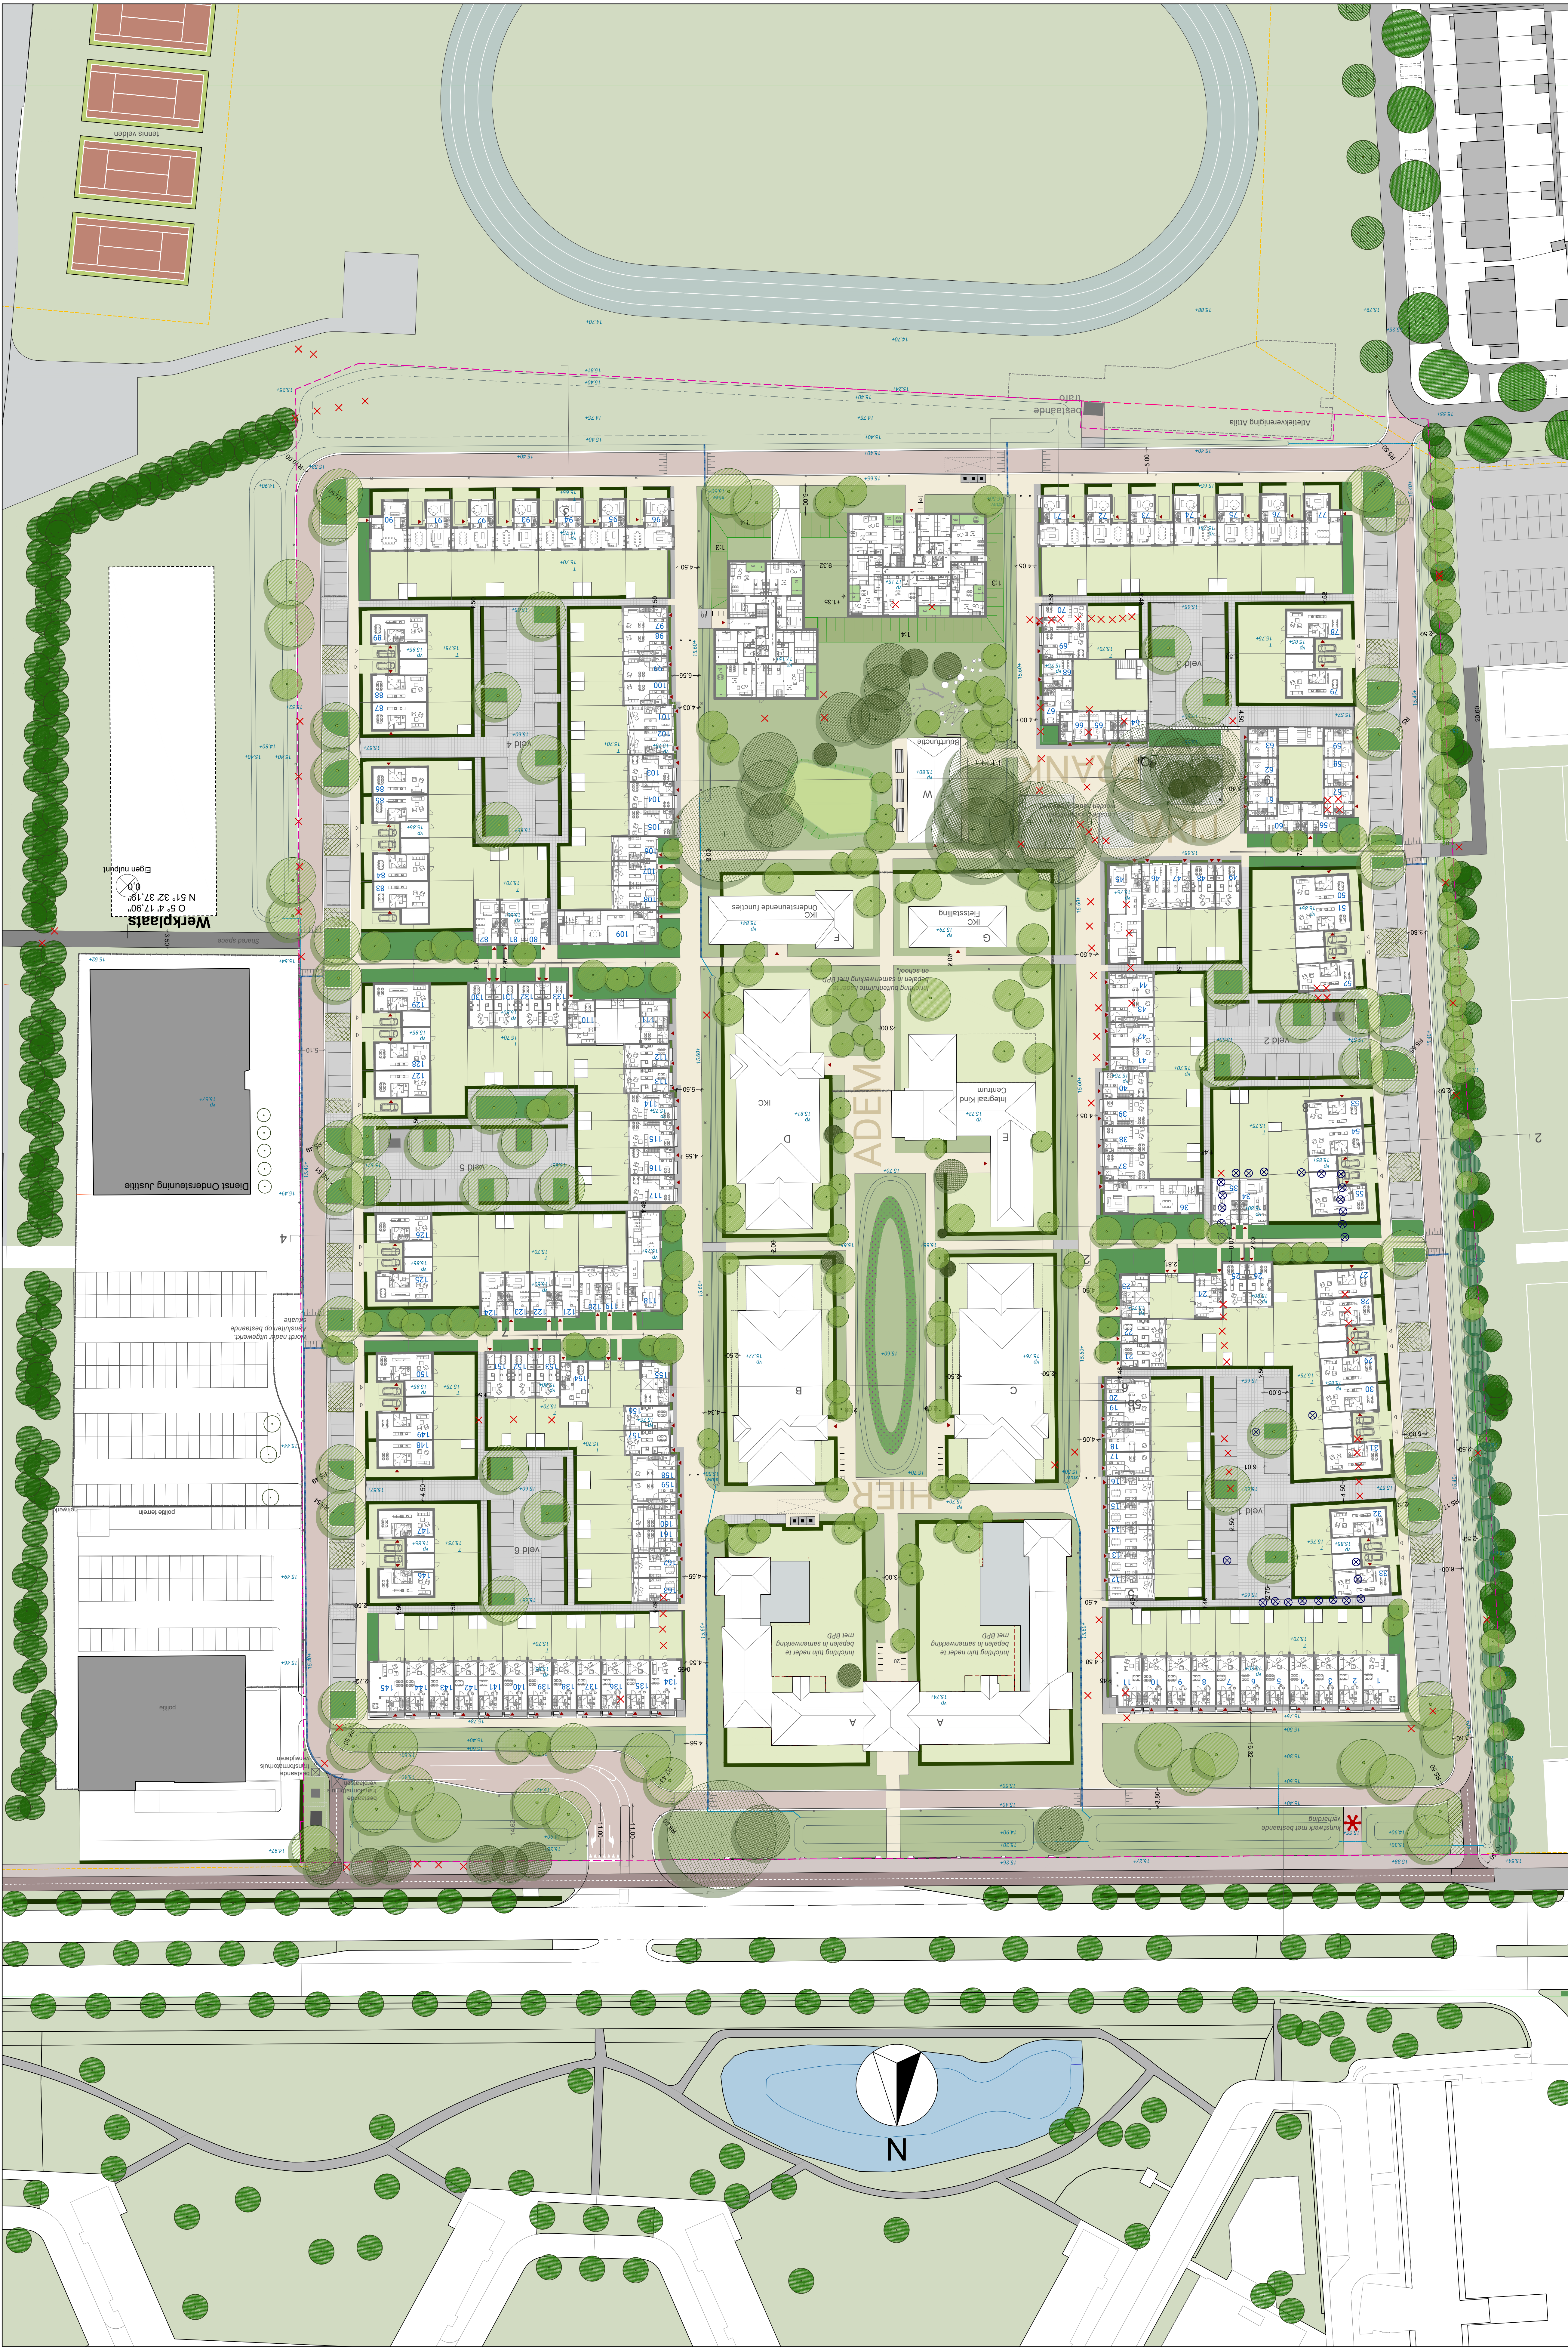

LEGENDA	
algemeen	
	plangrens
	1.85 maatvoering in meters
	entreepijl nieuwbouw
water en groen	
	wadi / afwateringsgreppel
	bestaande boom
	nieuwe boom
	bestaande bomen te verplanten
	bestaande bomen te kappen
	gras park
	gras kazerne en appartementen blokken
	lage beplanting
	privé buitenruimte
	bollen Appelplaats
	haag (70cm breed)
	talud
	ondergronds water afvoer
verharding	
	Fietspad, 30 x 30 rood tegels
	Kantopsluiting zoals bestaand fietspad
	Trottoir tegels 30 x 30 grijs
	gebakken klinkers (hergebruik); dikformaat, keperverband
	voetgangersgebied
	Gebakken klinkers, zandkleurige genuanceerde mix, Van der Sanden
	Dikformaat - bijzonder elleboog verband
	op bijzondere plekken tekst met afwijkende kleur baksteen in bestratingspatroon opgenomen
	deftse stoep
	betontegels Schellevis, standaard grijs, wildverband (20x20cm, 20x40cm, 40x40cm)
	halfverharding (bij bomen in het plein)
	verharding parkeerplaatsen
	Waterpassende betontegels, grijs 16x16 (3 cm open voegen), Klostermann. Bij openbare parkeerplekken grind in de open voegen
	verharding parkeerplaatsen
	betonnen tegels, grijs 16x16 zonder open voeg, Klostermann. Bij rijbaan, container opstelplekken en voetpaden zonder open voeg
	verharding parkeerplaatsen
	Waterpassende betontegels, grijs 16x16 (3 cm open voegen met gras), Klostermann. Bij inritten gras in de open voegen planten
bebouwing	
	bebouwing
	tuinmuur / erfafscheiding
	A woning typologie
	100 kavel nummer
terreininrichting	
	trottoirband / rabatband
	28/30 X 30cm (Struyk Verwe)
	wadband / opsluitband
	40 x 35cm (Struyk Verwe)
	verkeersremmende maatregelen
	hellingbaan halverdiepte parkeergarage
	ondergrondse container
	kiss en ride kazernes
	opstelplek afvalcontainer
	bestaande trafo te verwijderen
	bestaande trafo te behouden
	nieuwe trafo
	hoogteligging terrein (volgens WH&P document van AkerTech, 10 september 2021)
	open roostergoot
	leverancier: GH Form
	type: Campus linear drainage grating
	typ: 330x500mm untreated cast iron
	fietsbeugels
	recht T. Grottel, producent n.t.b., gepoedercoat in Willem II meubilair kleur, RAL n.t.b.
	glasvezel straatkast, n.t.b.
	afzetpaal (neerklapbaar)
	hekwerk met poort (bij IKC)
	pergola
	hergebruik van bestaande materialen op locatie beschikbaar
	bank (bij architectuur)
	bank (bij speeltuin)
	type: Pure enkelzits, merk: Grijsen
	350x3000mm, hout met stalen onderstel
	lichtmast 5.00m (bij parkeerhoven)
	type: Tumbler, merk: Urbidermis
	lichtmast 3.40m
	type: Tumbler, merk: Urbidermis
	lichtmast 5.80m
	type: Tumbler, merk: Urbidermis
	mast met spots 6.5m
	type: Tumbler, merk: Urbidermis
	uplighter
	merk: Bega, 105mm breed
	hanglamp
	type: Tumbler, merk: Urbidermis
	Verlichtingsmasten gepoedercoat in Willem II meubilair kleur, RAL nader te bepalen.