


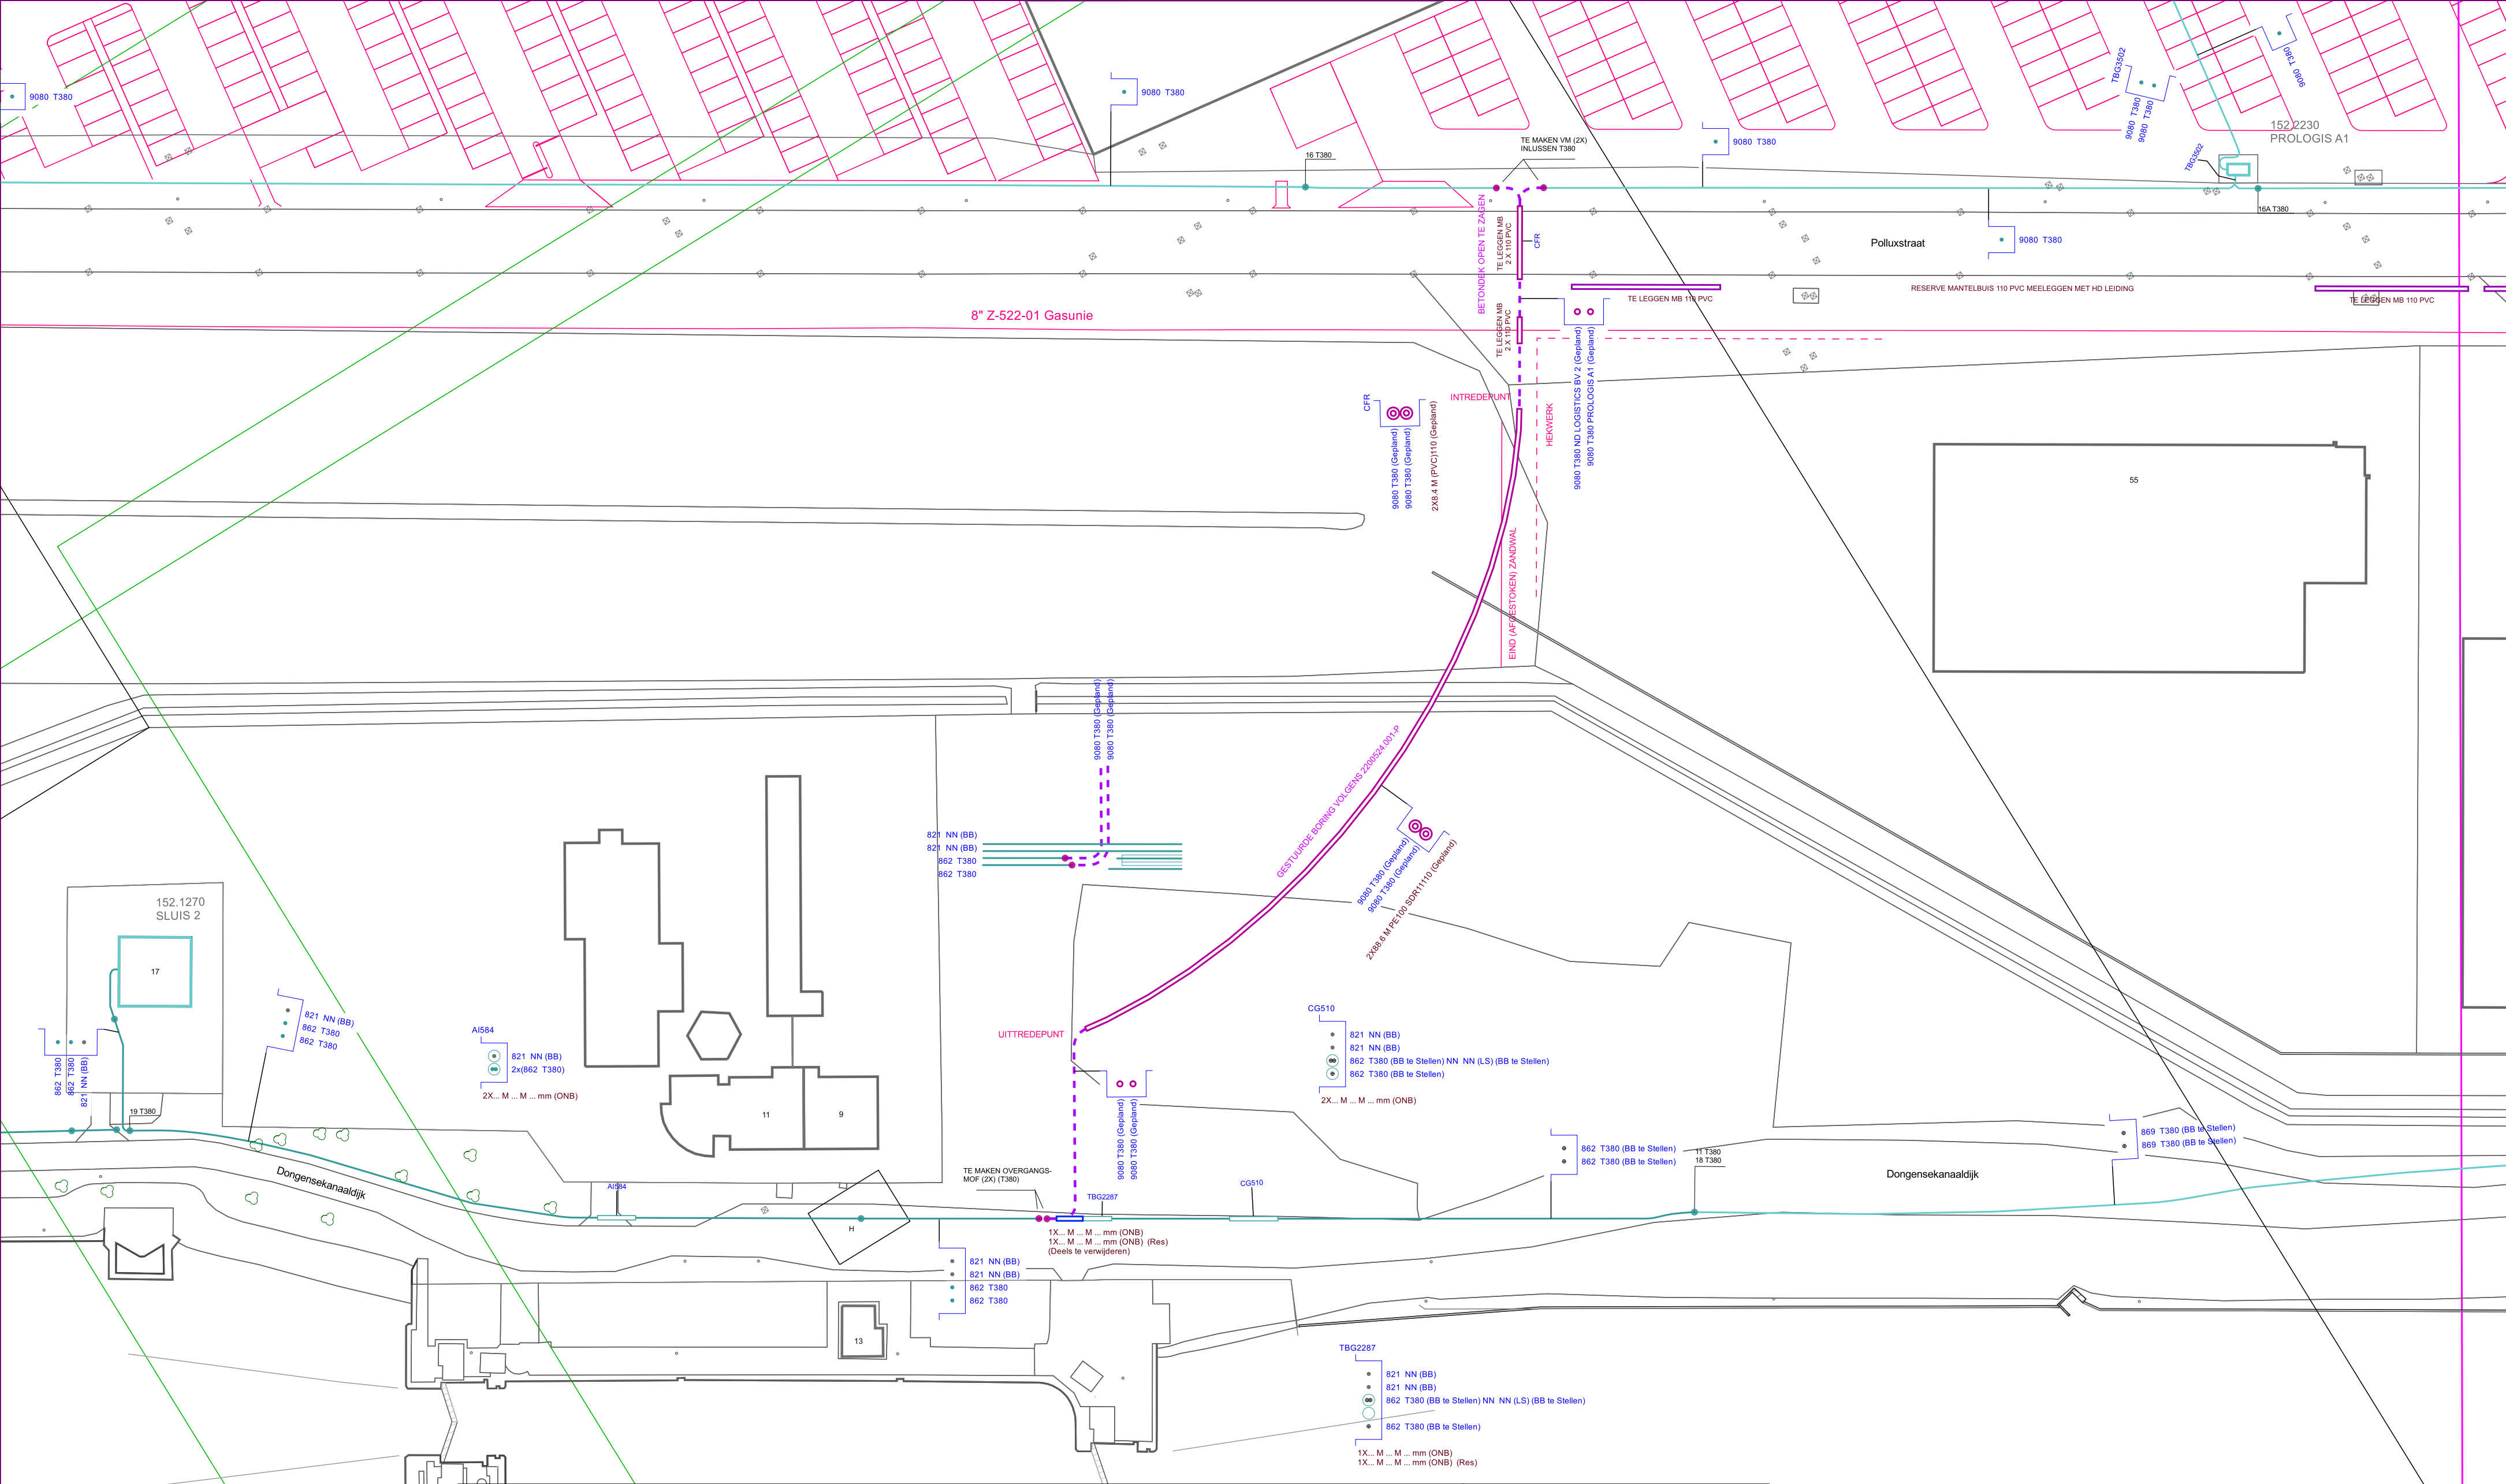

|  |  |                |                          |             |                           |         |                                |                                                                      |                                         |  |
|--|--|----------------|--------------------------|-------------|---------------------------|---------|--------------------------------|----------------------------------------------------------------------|-----------------------------------------|--|
|  |  | KABEL-KODERING |                          | GEUL-STATUS |                           | symbool | omschrijving                   | Omschrijving : REC TBG Wilhelminakanaal Sluis 2<br>Aanpassing MS-net | SAP netwerkplan : 30141908              |  |
|  |  | KODE           | VERKLARING               | SYMBOOL     | OMSCHRIJVING              |         |                                | Status : Projecttekening aangemaakt                                  | SAP projectdefinitie : R22747           |  |
|  |  | 9080           | 3x150.0 Alrm YMeKvaslqwd |             | digitaal ingemeten        |         | Kabel - in bedrijf             |                                                                      | Synfrnummer : 71148                     |  |
|  |  | 862            | 3x150.0 Al GPLK          |             | gepland                   |         | Kabel - buiten bedrijf         |                                                                      | Ontwerp door : T.W.                     |  |
|  |  | 821            | 3x35.00 Cu GPLK          |             | definitief ligging bekend |         | Kabel - buiten bedrijf schroot |                                                                      | Tekening nr. : R.22747-MS-1             |  |
|  |  | NN             | Onbekend                 |             | te verwijderen            |         | Kabel - gepland                |                                                                      | Projecttek. Aangem. : 12/11/2021        |  |
|  |  | 869            | 3x150.0 Alrm YMeKvaslqwd |             |                           |         |                                |                                                                      | Projecttek. Gewijzigd : 16/12/2022      |  |
|  |  |                |                          |             |                           |         |                                |                                                                      | A2 Schaal: 1:500 Datum plot: 16/12/2022 |  |
|  |  |                |                          |             |                           |         |                                | Brabant Midden Afd. A, E & I                                         |                                         |  |
|  |  |                |                          |             |                           |         |                                | Atlasstraat 1                                                        |                                         |  |
|  |  |                |                          |             |                           |         |                                | 5047 RG TILBURG                                                      |                                         |  |