


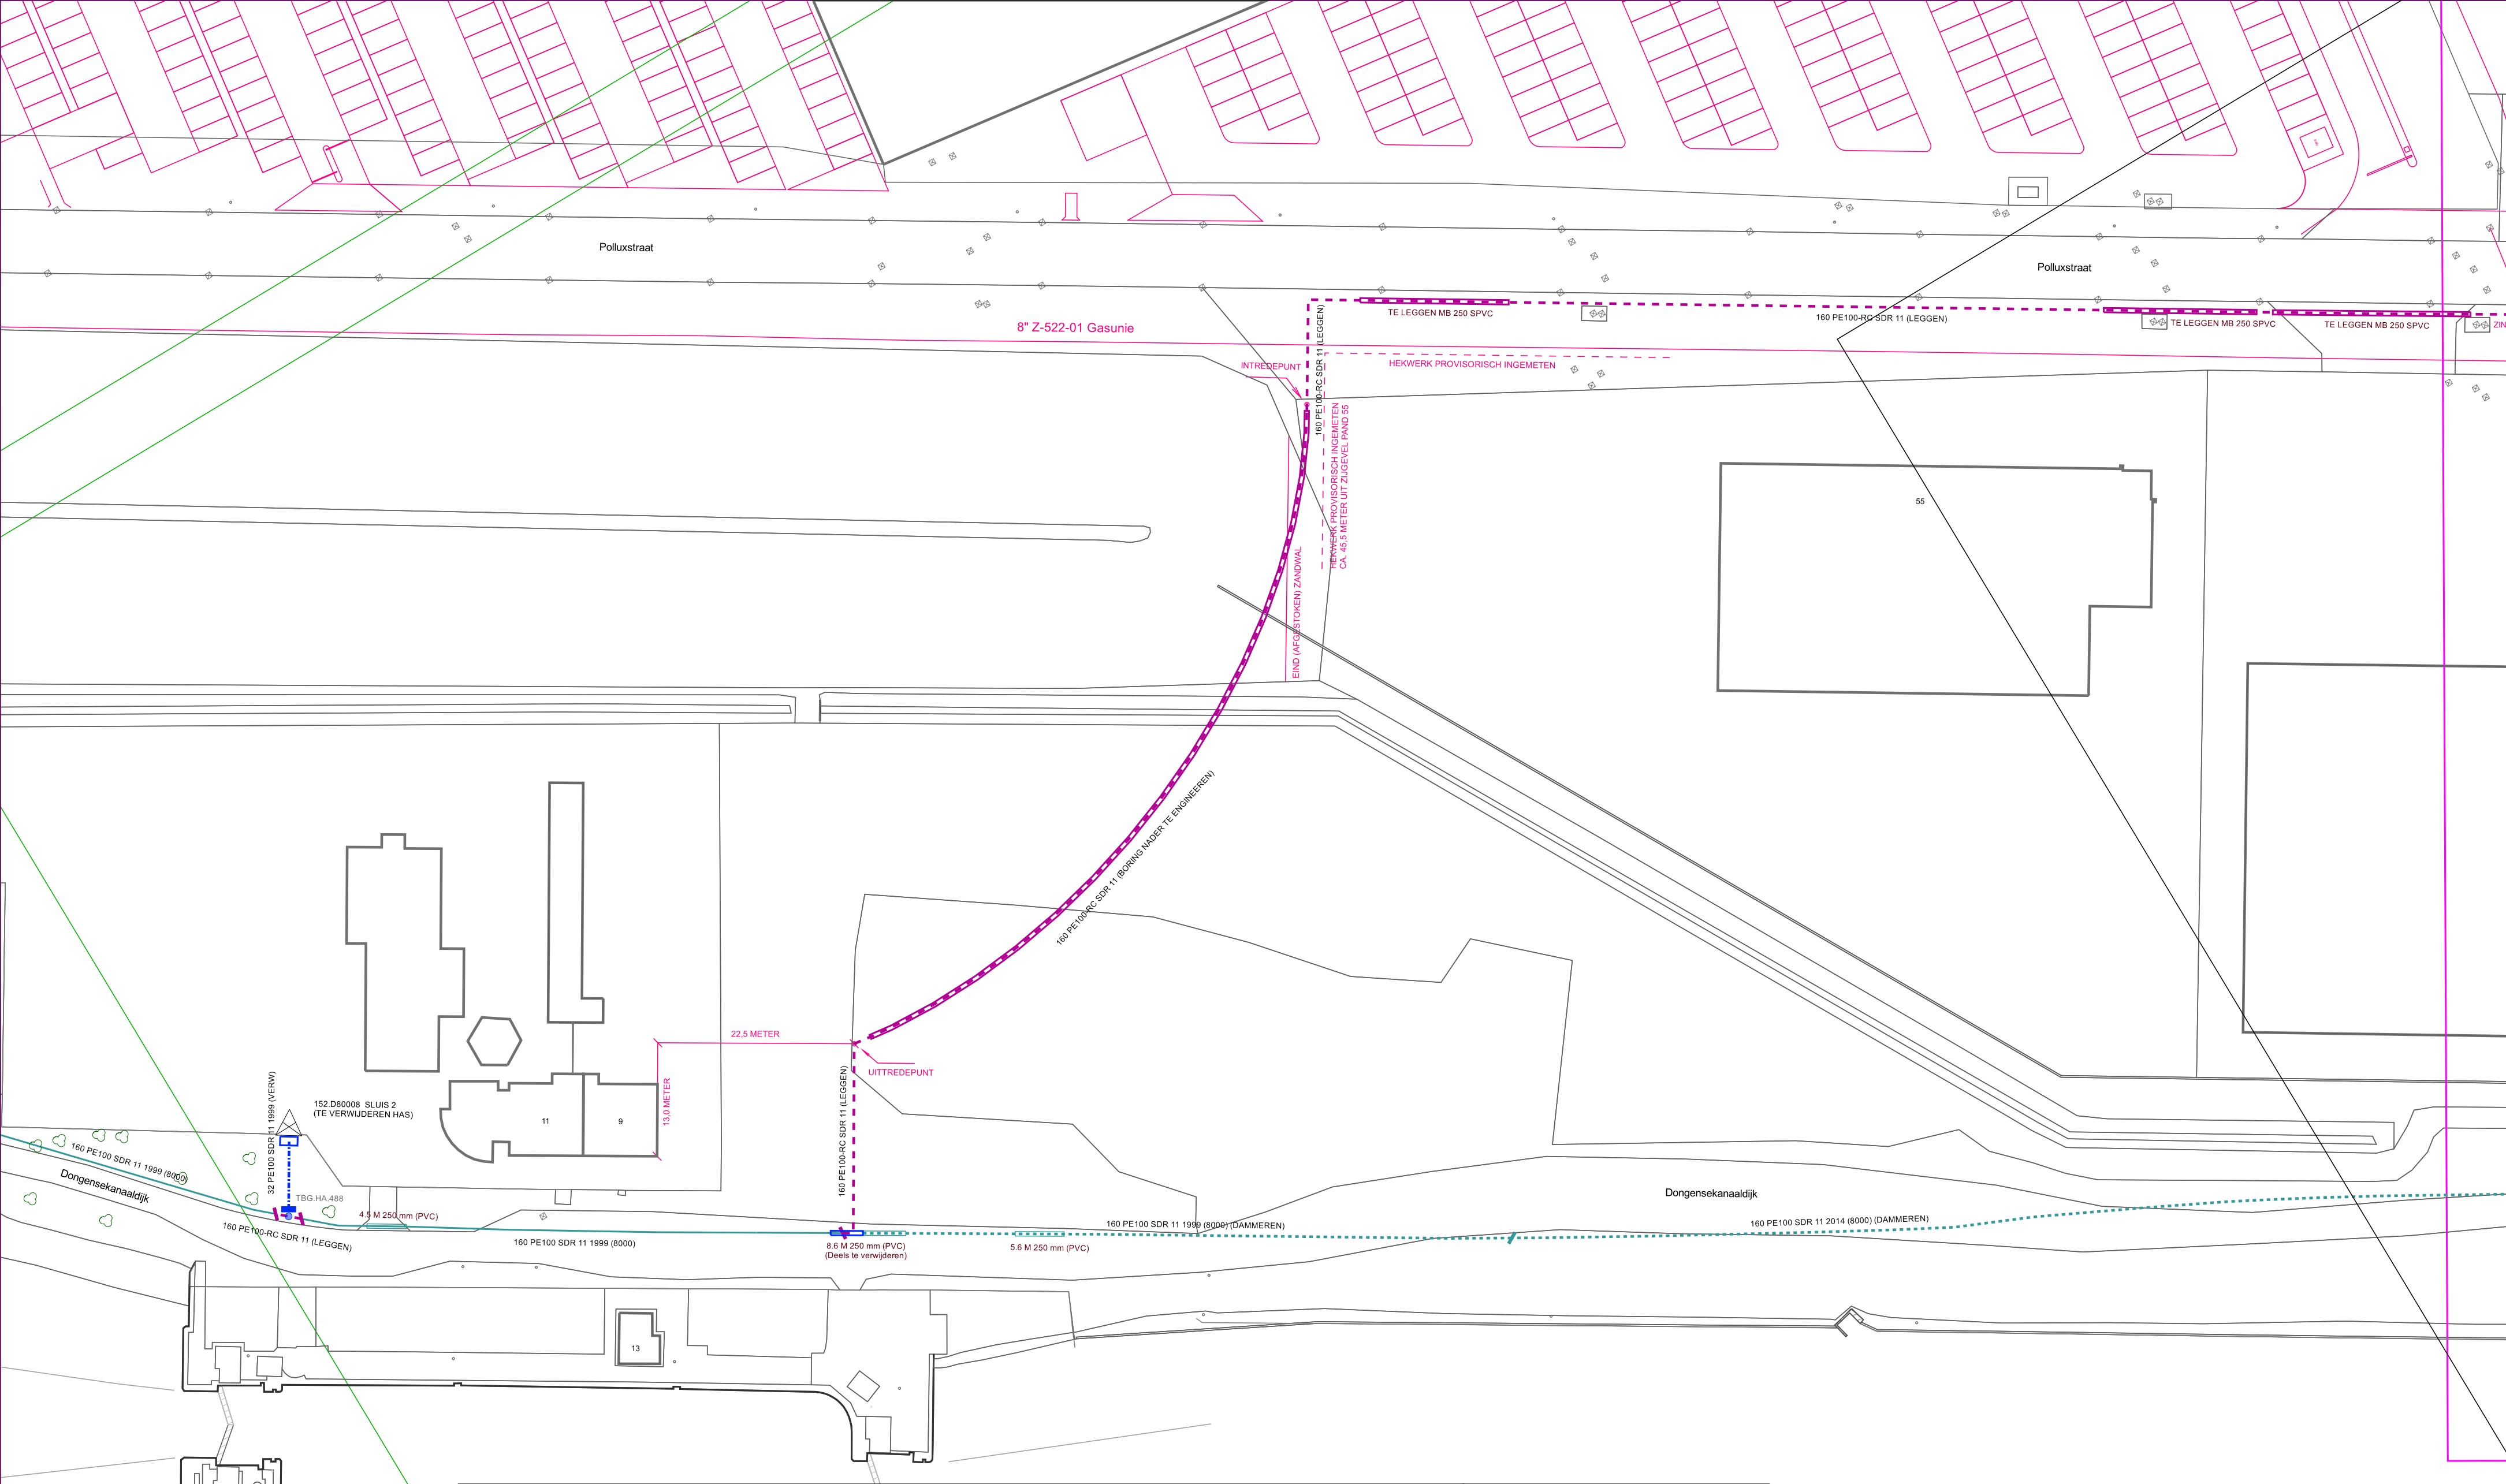

		GASLEIDING-STATUS SYMBOOL OMSCHRIJVING buiten bedrijf te stellen gepland in bedrijf te verwijderen	symbol omschrijving G Station - te verwijderen G Afsluiter - te verwijderen
--	--	---	--