Fragment terrein
1 : 200

NR1 - Trekker met leeg containerchassis (2.55m breed excl. spiegels en ca 3.15m breed incl. spiegels)

NR2 - Reachstacker met 45ft container (13.5m breed)

Reachstacker zonder container

NR4 - Huidige locatie controleput

Huidige situatie overkluizing en instroombak

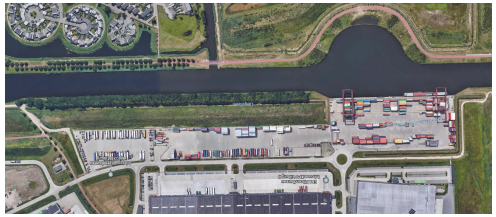

Luchtfoto totaal situatie
NIET OP SCHAAL

Legenda

Huidige positie instroombak
Riolering

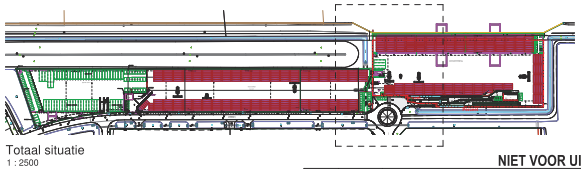

Totaal situatie
1 : 2500

NIET VOOR UITVOERING

Wijziging	Datum	Omschrijving
A	02-12-2022	Besluit Brabantse Delta doorgevoerd

BTT Real Estate
Geminiweg 51, 5015 BP Tilburg

BTT Vossenberg
Asteriastraat 37 / Letostraat 20 Tilburg

Projectnummer : W1872
Tekeningnummer : 312 A
Omschrijving : Overkluizing Brabantse Delta
Fase : Bestekteekening
Datum : 09-08-2022
Schaal : 1:200 / 1:2500

VOGELS

Getekend :
Projectleider :
Formaat : A0

Heraclesstraat 8a 5048 CG Tilburg T 013-8700076 e-mail u www.vogels.nu

Y:\P-R\Actueel\2018 BTT\1872 BTT Terminal Vossenberg\1872 Uitbreiding terminal BTT Vossenberg\1. Algemeen\01. Tekeningen Vogels Bouwmanagement\Perm 2022\222 Revisietekeningen D2\312 Perm\W1872 overkluizing Brabantse Delta.dwg