

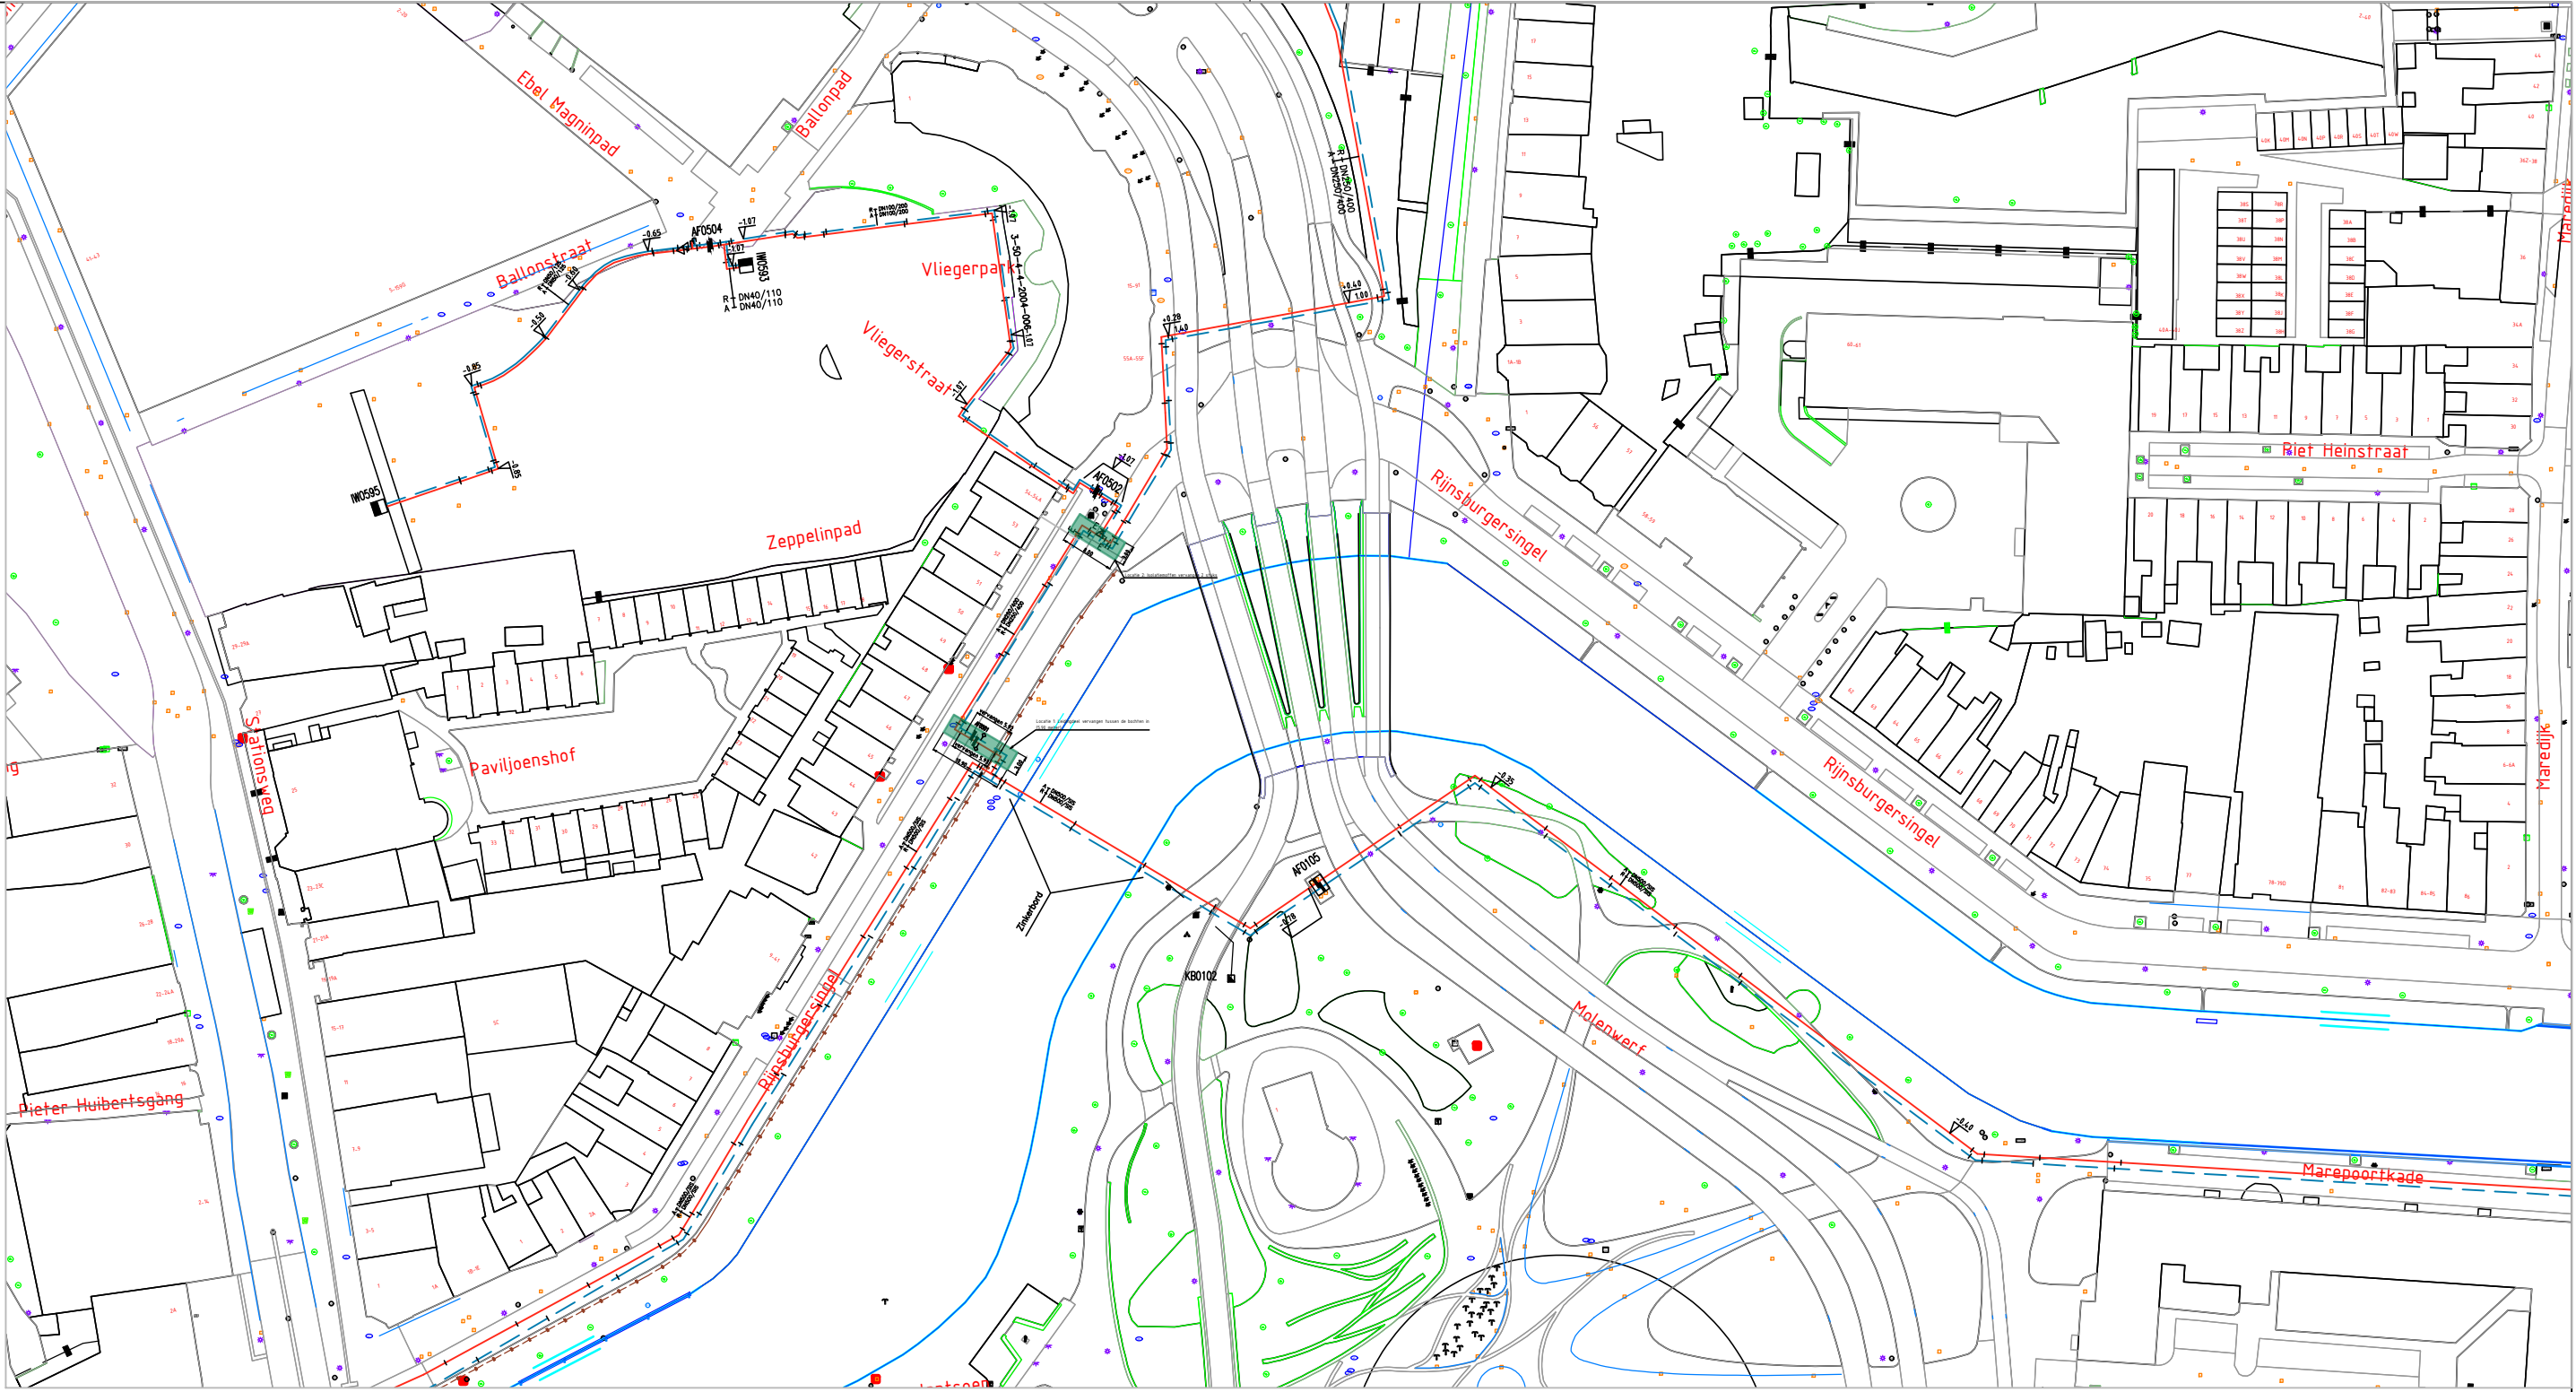


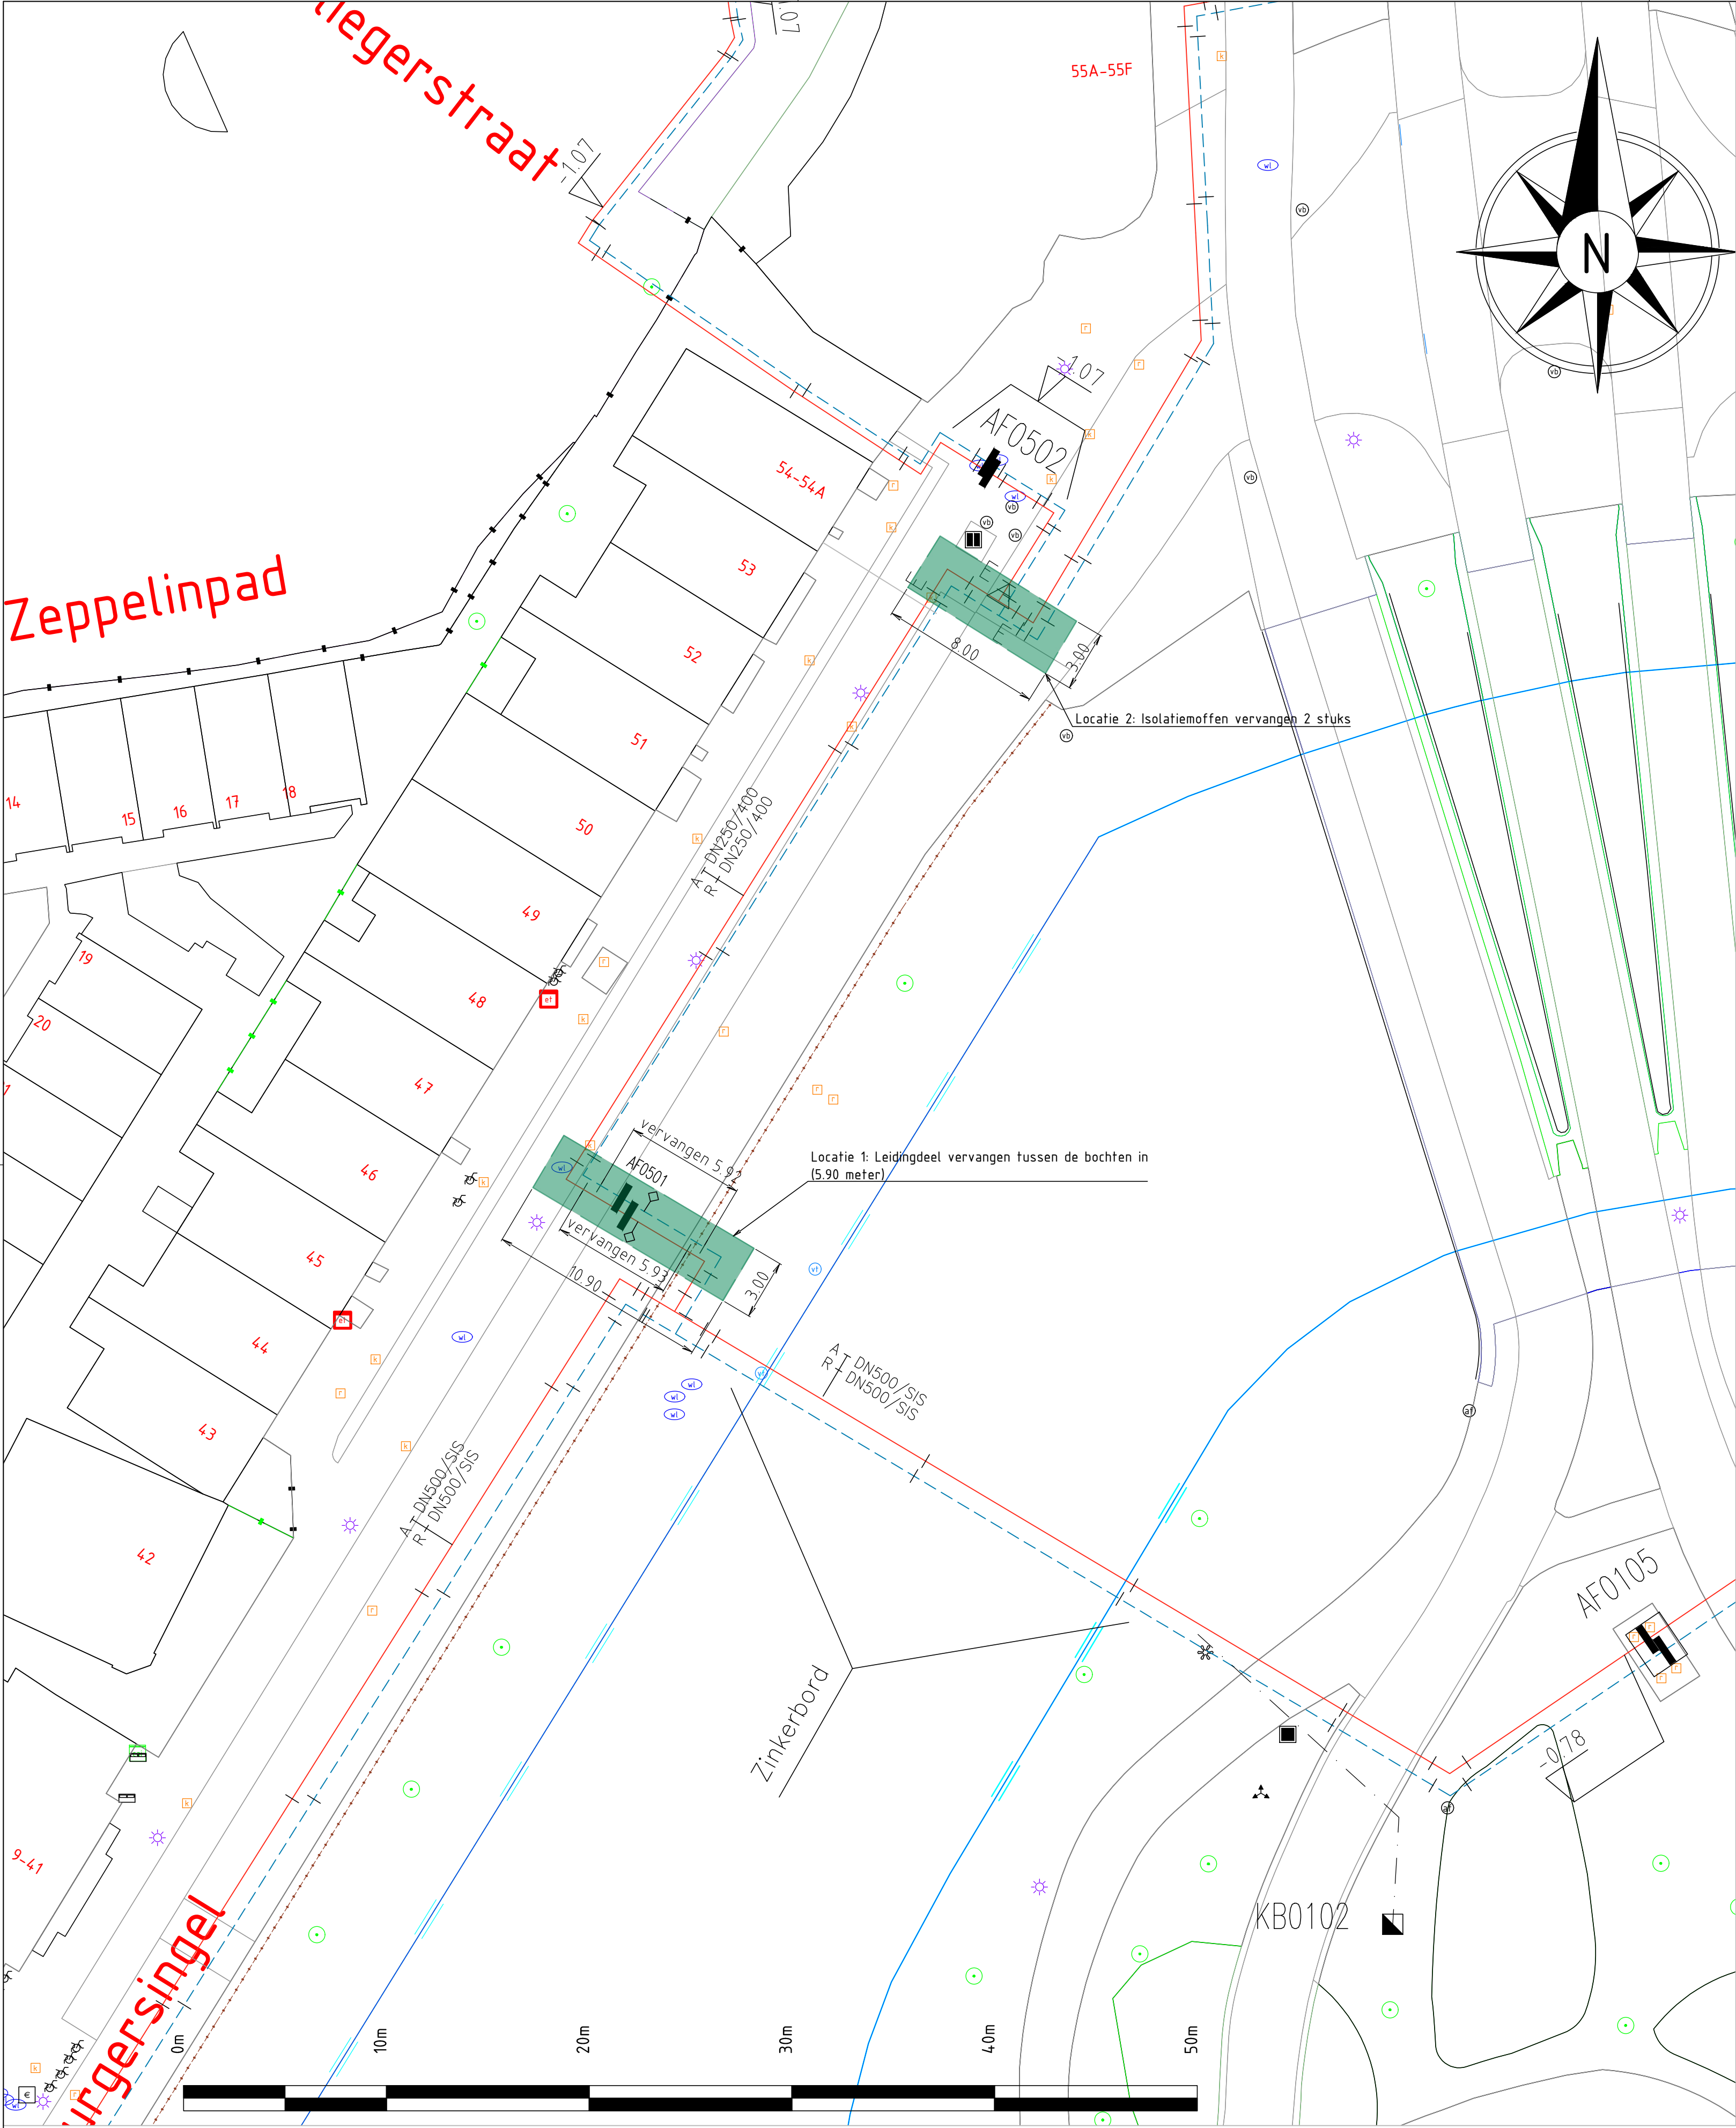

Behoort bij beschikking van
Burgemeester en Wethouders
van Leiden

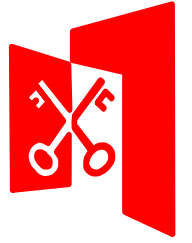

Z23/3492434

Legenda:

- Stadsverwarming aanvoerleiding
- Stadsverwarming retourleiding
- Isolatiekoppeling
- Afsluiter
- Afsluiterputje water
- Rioolinspectieput
- Straat- of trottoirkolk
- Lichtmast
- Boom
- Hekje



Revisie		Omschrijving		Rijsburgersingel	
M.02.28323601-0020				Vervangen & vernieuwen stadsverwarming	
D		Schaal:	1:200	Datum:	23-01-2023
C		Getekend:	L.B.	Project Nr.:	28323601
B		Geconfr.:	V.L.	Form:	Tek. Nr.: M.02.2832601-0020
A		Gezien:		A1	

