


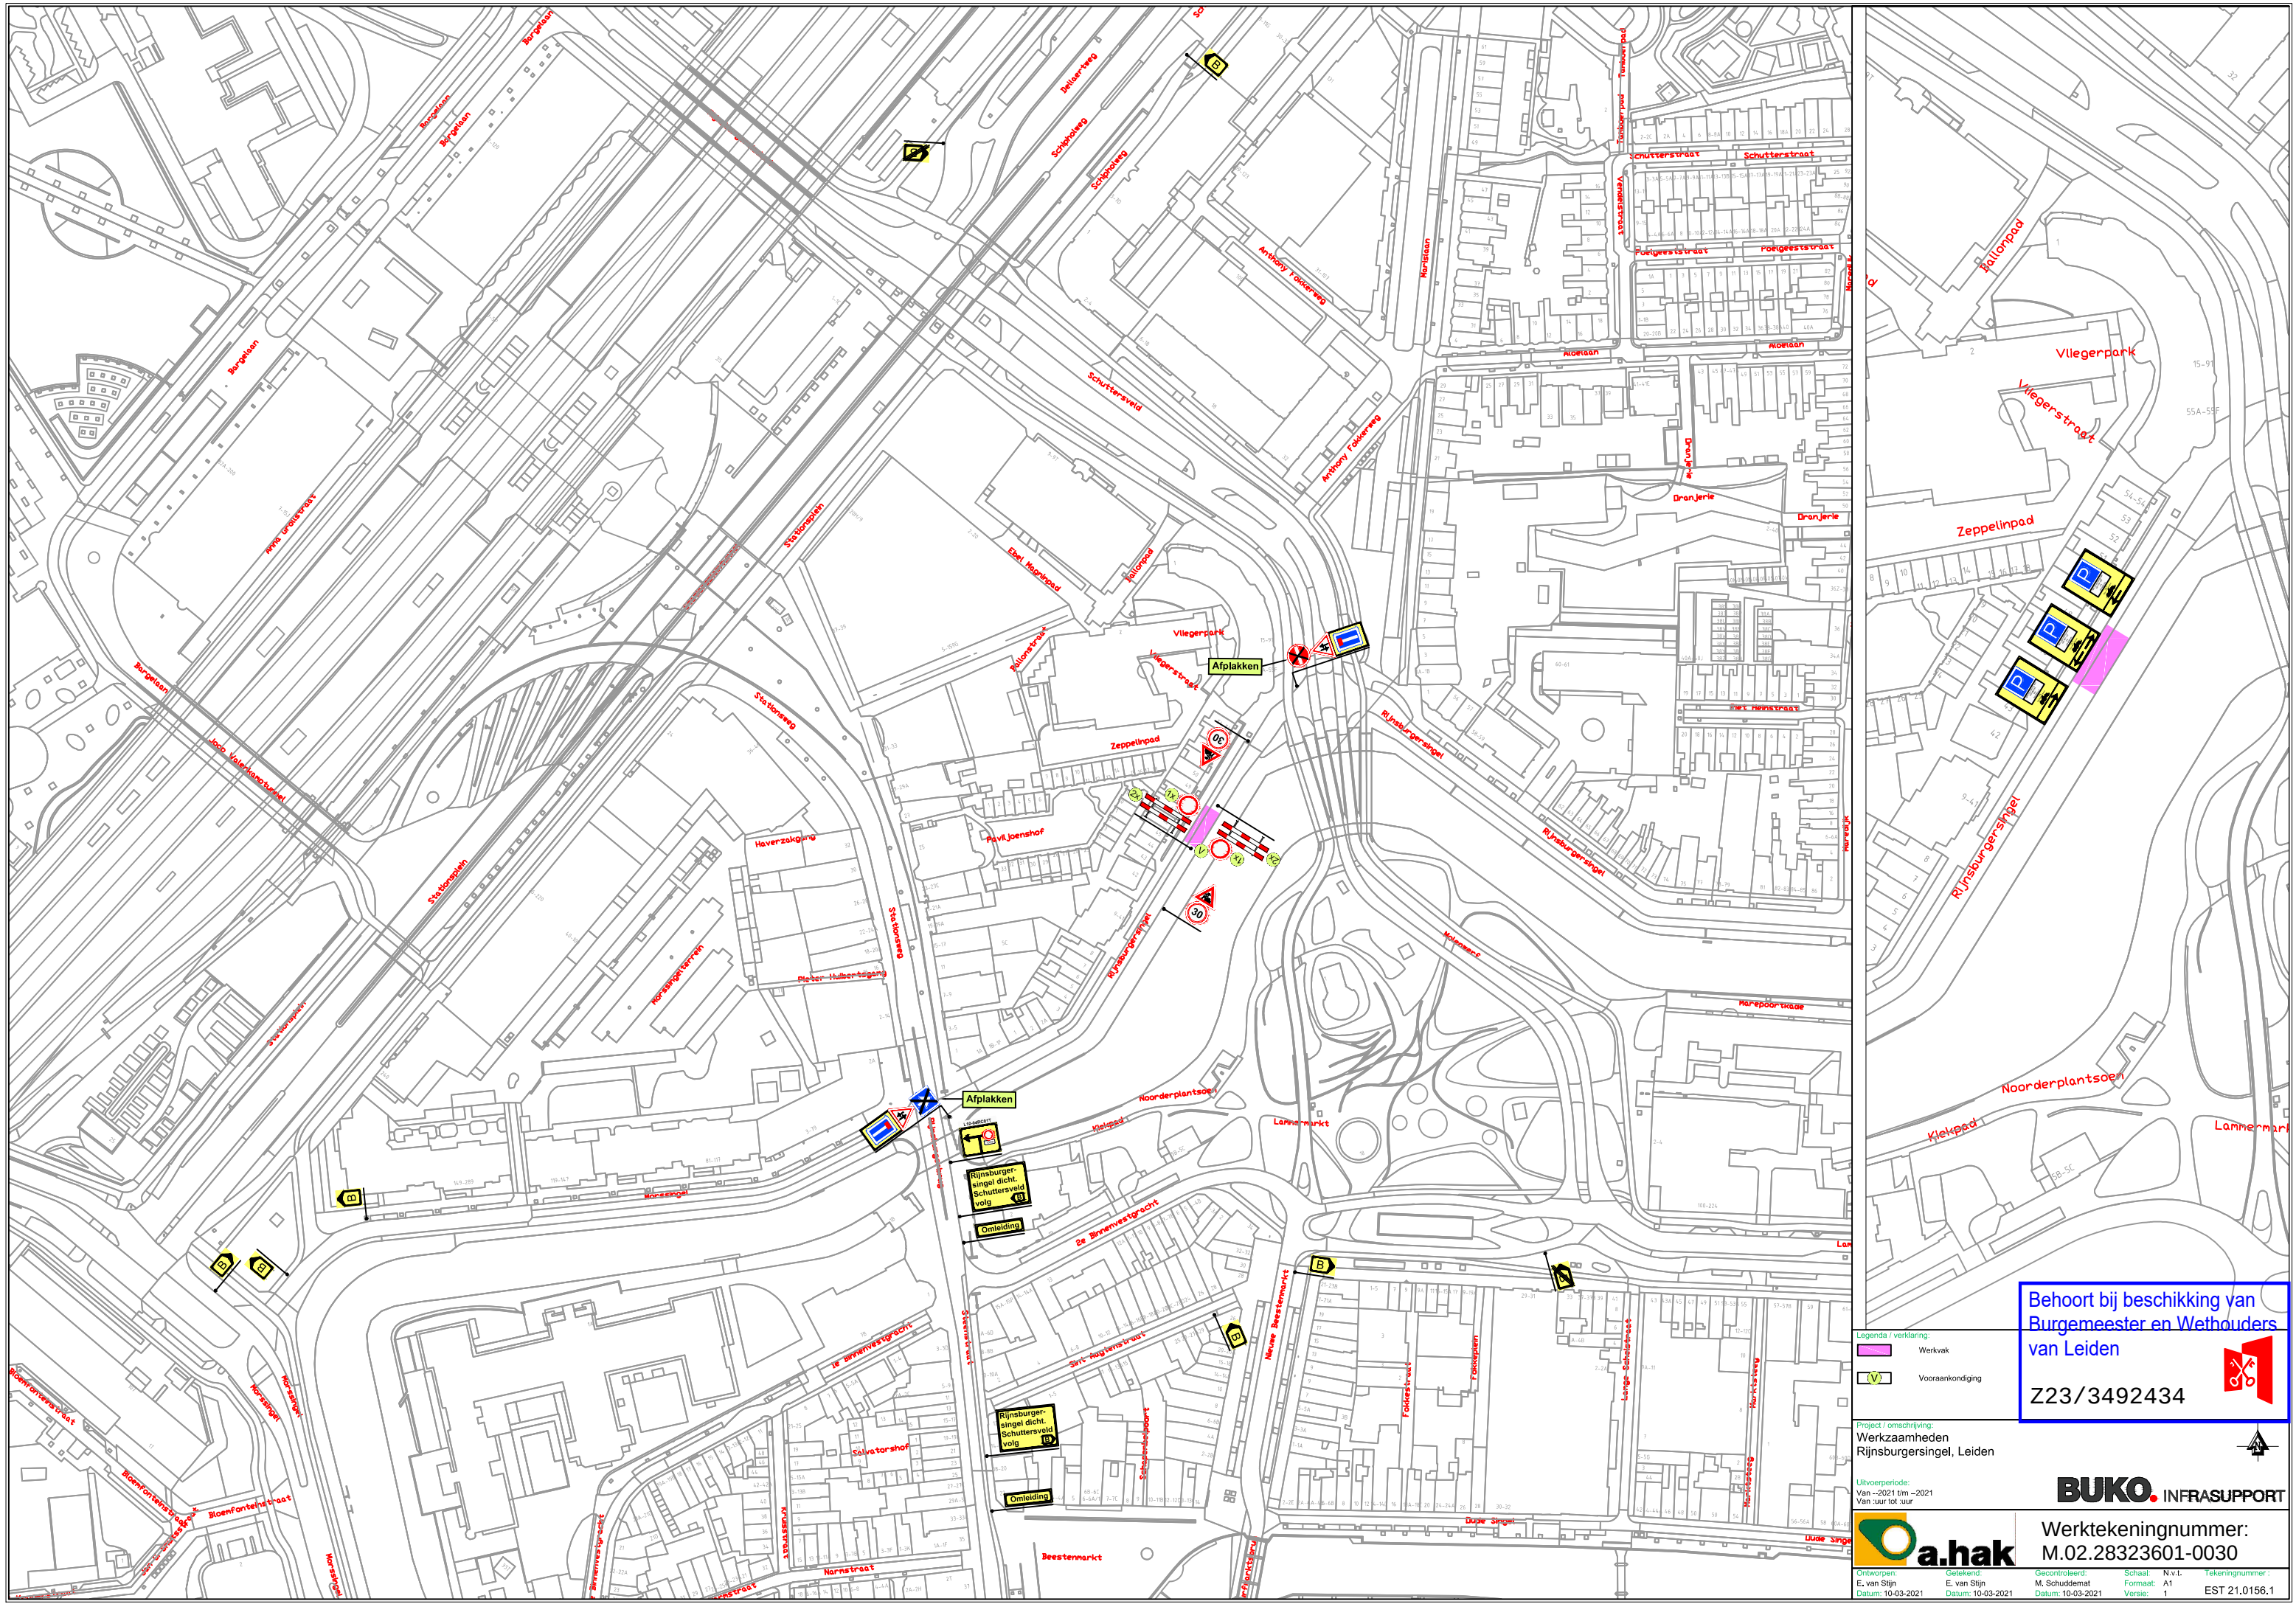

Behoort bij beschikking van
Burgemeester en Wethouders
van Leiden

Z23/3492434

Legenda / verklaring:

- Werkvak
- Vooraankondiging

Project / omschrijving:
Werkaamheden
Rijnsburgersingel, Leiden

Uitvoerperiode:
Van ~2021 t/m ~2021
Van 'uur tot uur

BUKO INFRASUPPORT

Werktekeningnummer:
M.02.28323601-0030

Ontworpen:
E. van Stijn
Datum: 10-03-2021

Getekend:
E. van Stijn
Datum: 10-03-2021

Gecontroleerd:
M. Schudemat
Datum: 10-03-2021

Schaal:
Formaat: A1
Versie: 1

N.v.l.
EST 21.0156.1